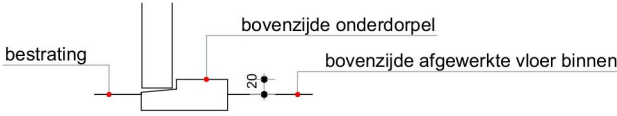
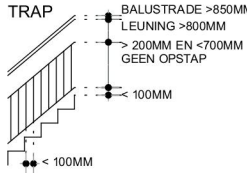
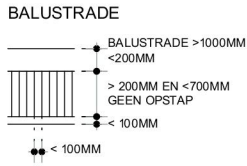
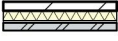
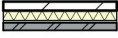


LEGENDA BOUWBESLUIT - DEEL 1		LEGENDA BOUWBESLUIT - DEEL 2	RENVOOI
Thermische isolatie: Rc waarde dak: ≥ 6,3 m2K/W Rc waarde gevels: ≥ 4,7 m2K/W Rc waarde vloer: ≥ 3,7 m2K/W HR++ beglazing, U-waarde: 1,1 W/m²K Riolering: riolering aansluiten op bestaande terrein riolering conform gemeentelijke eisen en richtlijnen Vrije doorgang: binnenkozijnen: dagmaat minimaal 850 mm Hoogte dagmaat minimaal 2300 mm Toegankelijkheid: hoogteverschil toegang van gemeenschppelijke verkeersruimte naar aansluitend terrein is max 20 mm  Hemelwaterafvoer: afvoer hwa op bestaande terrein hwa afvoer conform gemeentelijke eisen en richtlijnen Beglazing: alle beglazing conform NEN 3569 Elektrotechnische installatie: conform NEN 1010 Constructie: afmeting constructie volgend uit berekeningen constructeur, eventueel aanvullende detailberekening door aannemer Hemelwaterafvoer: afvoer hwa op bestaande terrein hwa afvoer conform gemeentelijke eisen en richtlijnen Beglazing: alle beglazing conform NEN 3569	Wateropname natte ruimtes: Natte ruimtes afwerking vloer: gietvloer en wanden: tegelwerk. Overige de te verwerken materialen waterbestendig; wateropname is niet groter dan 0,2 kg/(m2,s1/2) Wering ratten en muizen: Weren ongedierte De uitwendige scheidingsconstructie zodanig uitvoeren dat deze geen openingen hebben die breder zijn dan 0,01 m. Dit geldt niet voor een afsluitbare opening en een opening die de monding is van een voorziening voor A. Luchtverversing B. de afvoer van rook of C. De ont- en beluchting van een voorziening voor de afvoer van afvalwater en fecaliën D. uitmondngen van het HWA in combinatie met infiltratievoorzieningen Constructie: afmeting constructie volgend uit berekeningen constructeur, eventueel aanvullende detailberekening door aannemer Afscheiding vloer, trap:  Trap voldoet aan eisen gesteld in het bouwbesluit afd. 2.5, tabel 2.33, woonfunctie - Aantrede: 230 mm - Optrede: 185 mm  - Minimum breedte trap 800 mm - Vrije hoogte boven trap ≥ 2300 mm - Aansluitend vloeroppervlak min. 800 x 800 - Maximale traphoogte 4 m - Geen opstapmogelijkheid tussen de 200 700 mm vanaf bk tredevlak - afstand tussen afscheiding en vloer horizontaal gemeten max. 50 mm.	Meterruimte Inrichting van de meterkast voldoende aan NEN 1010 en aanvullende bepaling van het energiebedrijf; Ventilatie 2.10e-3 m3/s per m3 netto-inhoud met een minimum van 2.10e-3 m3/s. Doorvoeringen Doorvoeringen van kruipluiken, meterruimte, standleidingen en dergelijk goed afdichten. Kozijnen Alle buitenkozijnen die bepaald overeenkomstig NEN 5087 bereikbaar zijn dienen te voldoen aan een inbraakwerendheid van tenminste klasse 2. Alle buitenkozijnen dienen te zijn voorzien van isolerende beglazing, (U-waarde van het kozijn zoals in de BENG rapportage aangegeven) Glasdikten (binnen en buiten) volgens opgave leverancier conform NEN 2608 deel 2 (windbelasting), alleen buitenbeglazing NEN 3569 (veiligheidsbeglazing) NEN EN 1991 + nationale bijlage (doorval) glasopeningen, zowel binnen als buiten, dienen te voldoen aan NEN 3569. Kozijnen en glazen balustrades die dienst doen als vloerafscheiding volgens art. 2.16 van het bouwbesluit dienen te voldoen aan de eisen gesteld in art. 2.16 van het bouwbesluit. Dit geldt voor kozijnen t.p.v. een vloerafscheiding met een hoogteverschil van meer dan 1 m, waarvan de onderzijde van de glasopening lager komt dan 0,85 m boven de vloer danwel boven een opstapmogelijkheid gelegen tussen 0,2 en 0,7 m boven de vloer. Alle buitenbeglazing volgens de europese norm EN 356, klasse P5A. Inbraakwering: Inbraakwerendheid klasse 2 volgens NEN 5096 Materialen en installaties Alle toe te passen materialen en installaties dienen te zijn gecertificeerd. De verwerking en toepassing van het materiaal geschiedt volgens opgave van de leverancier.	 spouwmuur, opbouw van binnen naar buiten: - kalkzandsteen - spouwisolatie - luchtspouw ventilerend - gevelsteen kleurcode 1 metselwerk buitenspouwblad  spouwmuur, opbouw van binnen naar buiten: - kalkzandsteen - spouwisolatie - luchtspouw ventilerend - gevelsteen kleurcode 2 metselwerk buitenspouwblad  woningscheidende wand; spouwwand: - kalkzandsteen 150 mm - spouw - kalkzandsteen 150 mm  lichte scheidingswanden: - gipsplaatbekleding 12,5 mm - stijl- en regelwerk, vulling met minerale wol - gipsplaatbekleding 12,5 mm  rookmelder aangesloten op 230V  60" WBDDBO brandscheiding

BEHORENDE BIJ AANVRAAG OMGEVINGSVERGUNNING

HERONTWIKKELING HAMERSVELDSEWEG 82-82 te Leusden

RENVOOI

Datum:
01-03-2023

BA-R-01

studioWA!
studio for sustainable architecture

Groen van Prinstererlaan 33
3818 JN Amersfoort NL
telefoon +31 33 743 04 43
e-mail @studiowa.nl

Schaal:
1:100
Formaat:
A2

2771