



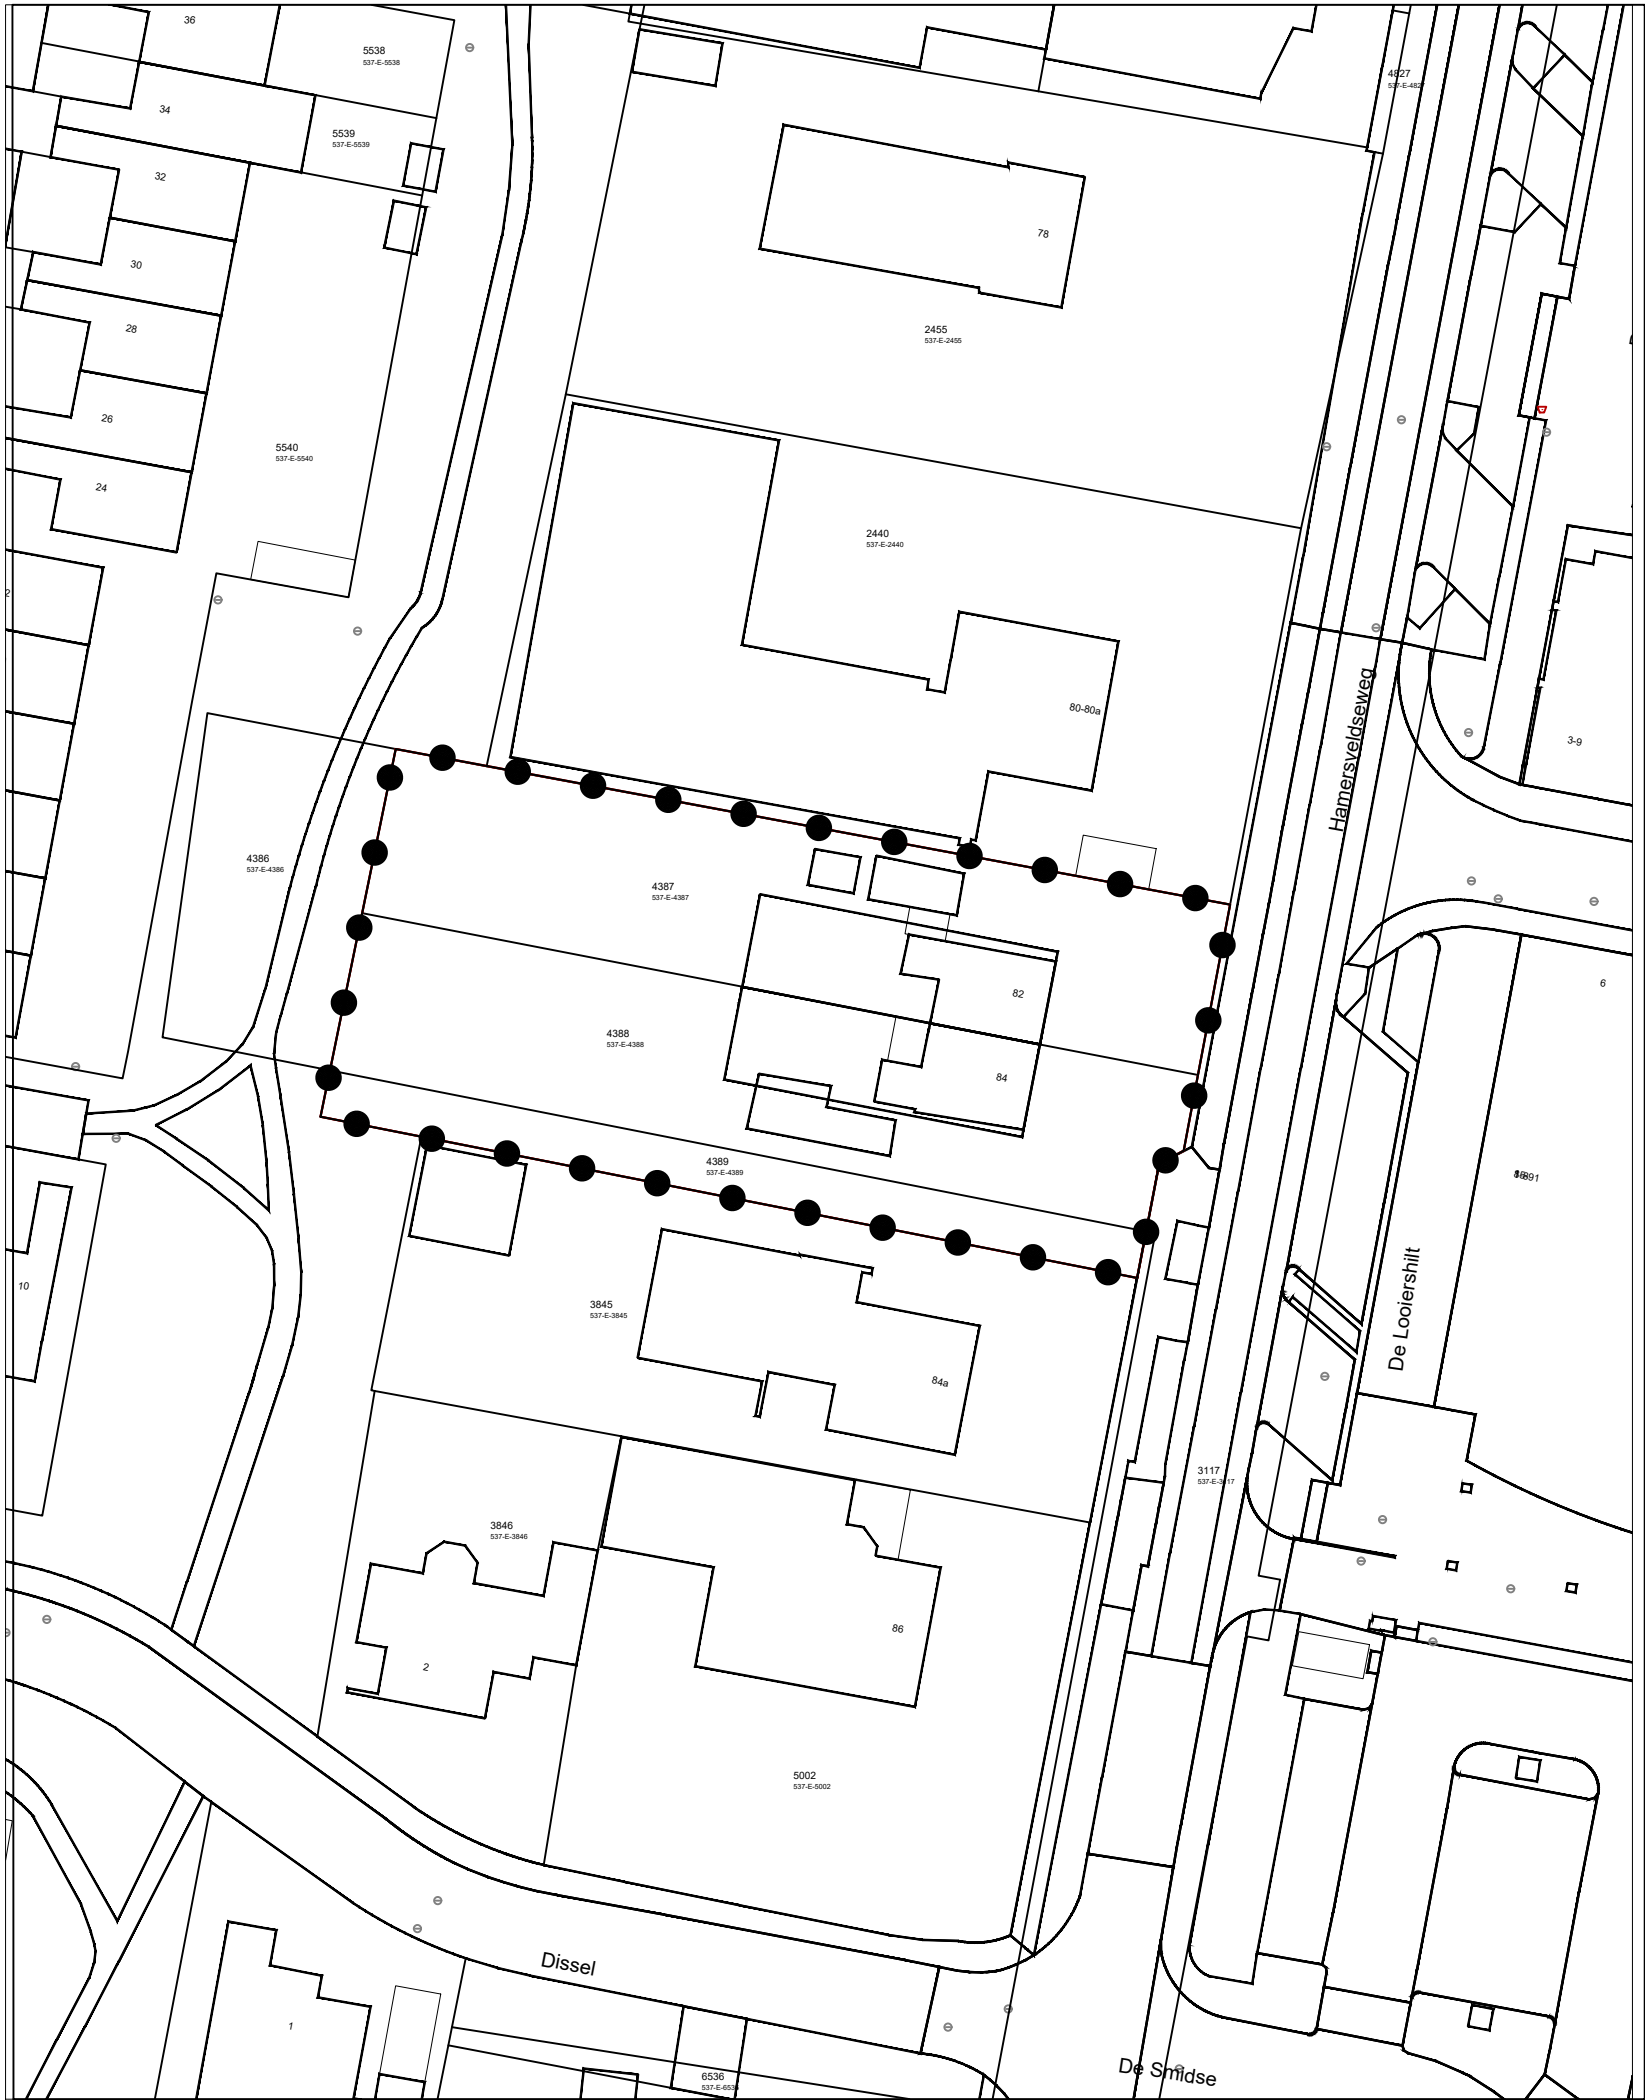

LEGENDA

BESLUITGEBIED

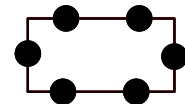

Besluitgebied

VERKLARING



ondergrond

ruimtelijke onderbouwing **Hamersveldseweg 82 en 84 te Leusden**

schaal : 1 : 500
formaat : A3
projectnummer : 4046.01
bladnummer : 1
aantal bladen : 1
Identificatiecode : NL.IMRO.0327.303-0301

datum : 07-02-2024
datum ondergrond : januari 2024
voorontwerp : -
ontwerp : -
vaststelling : -

gemeente **Leusden**

