


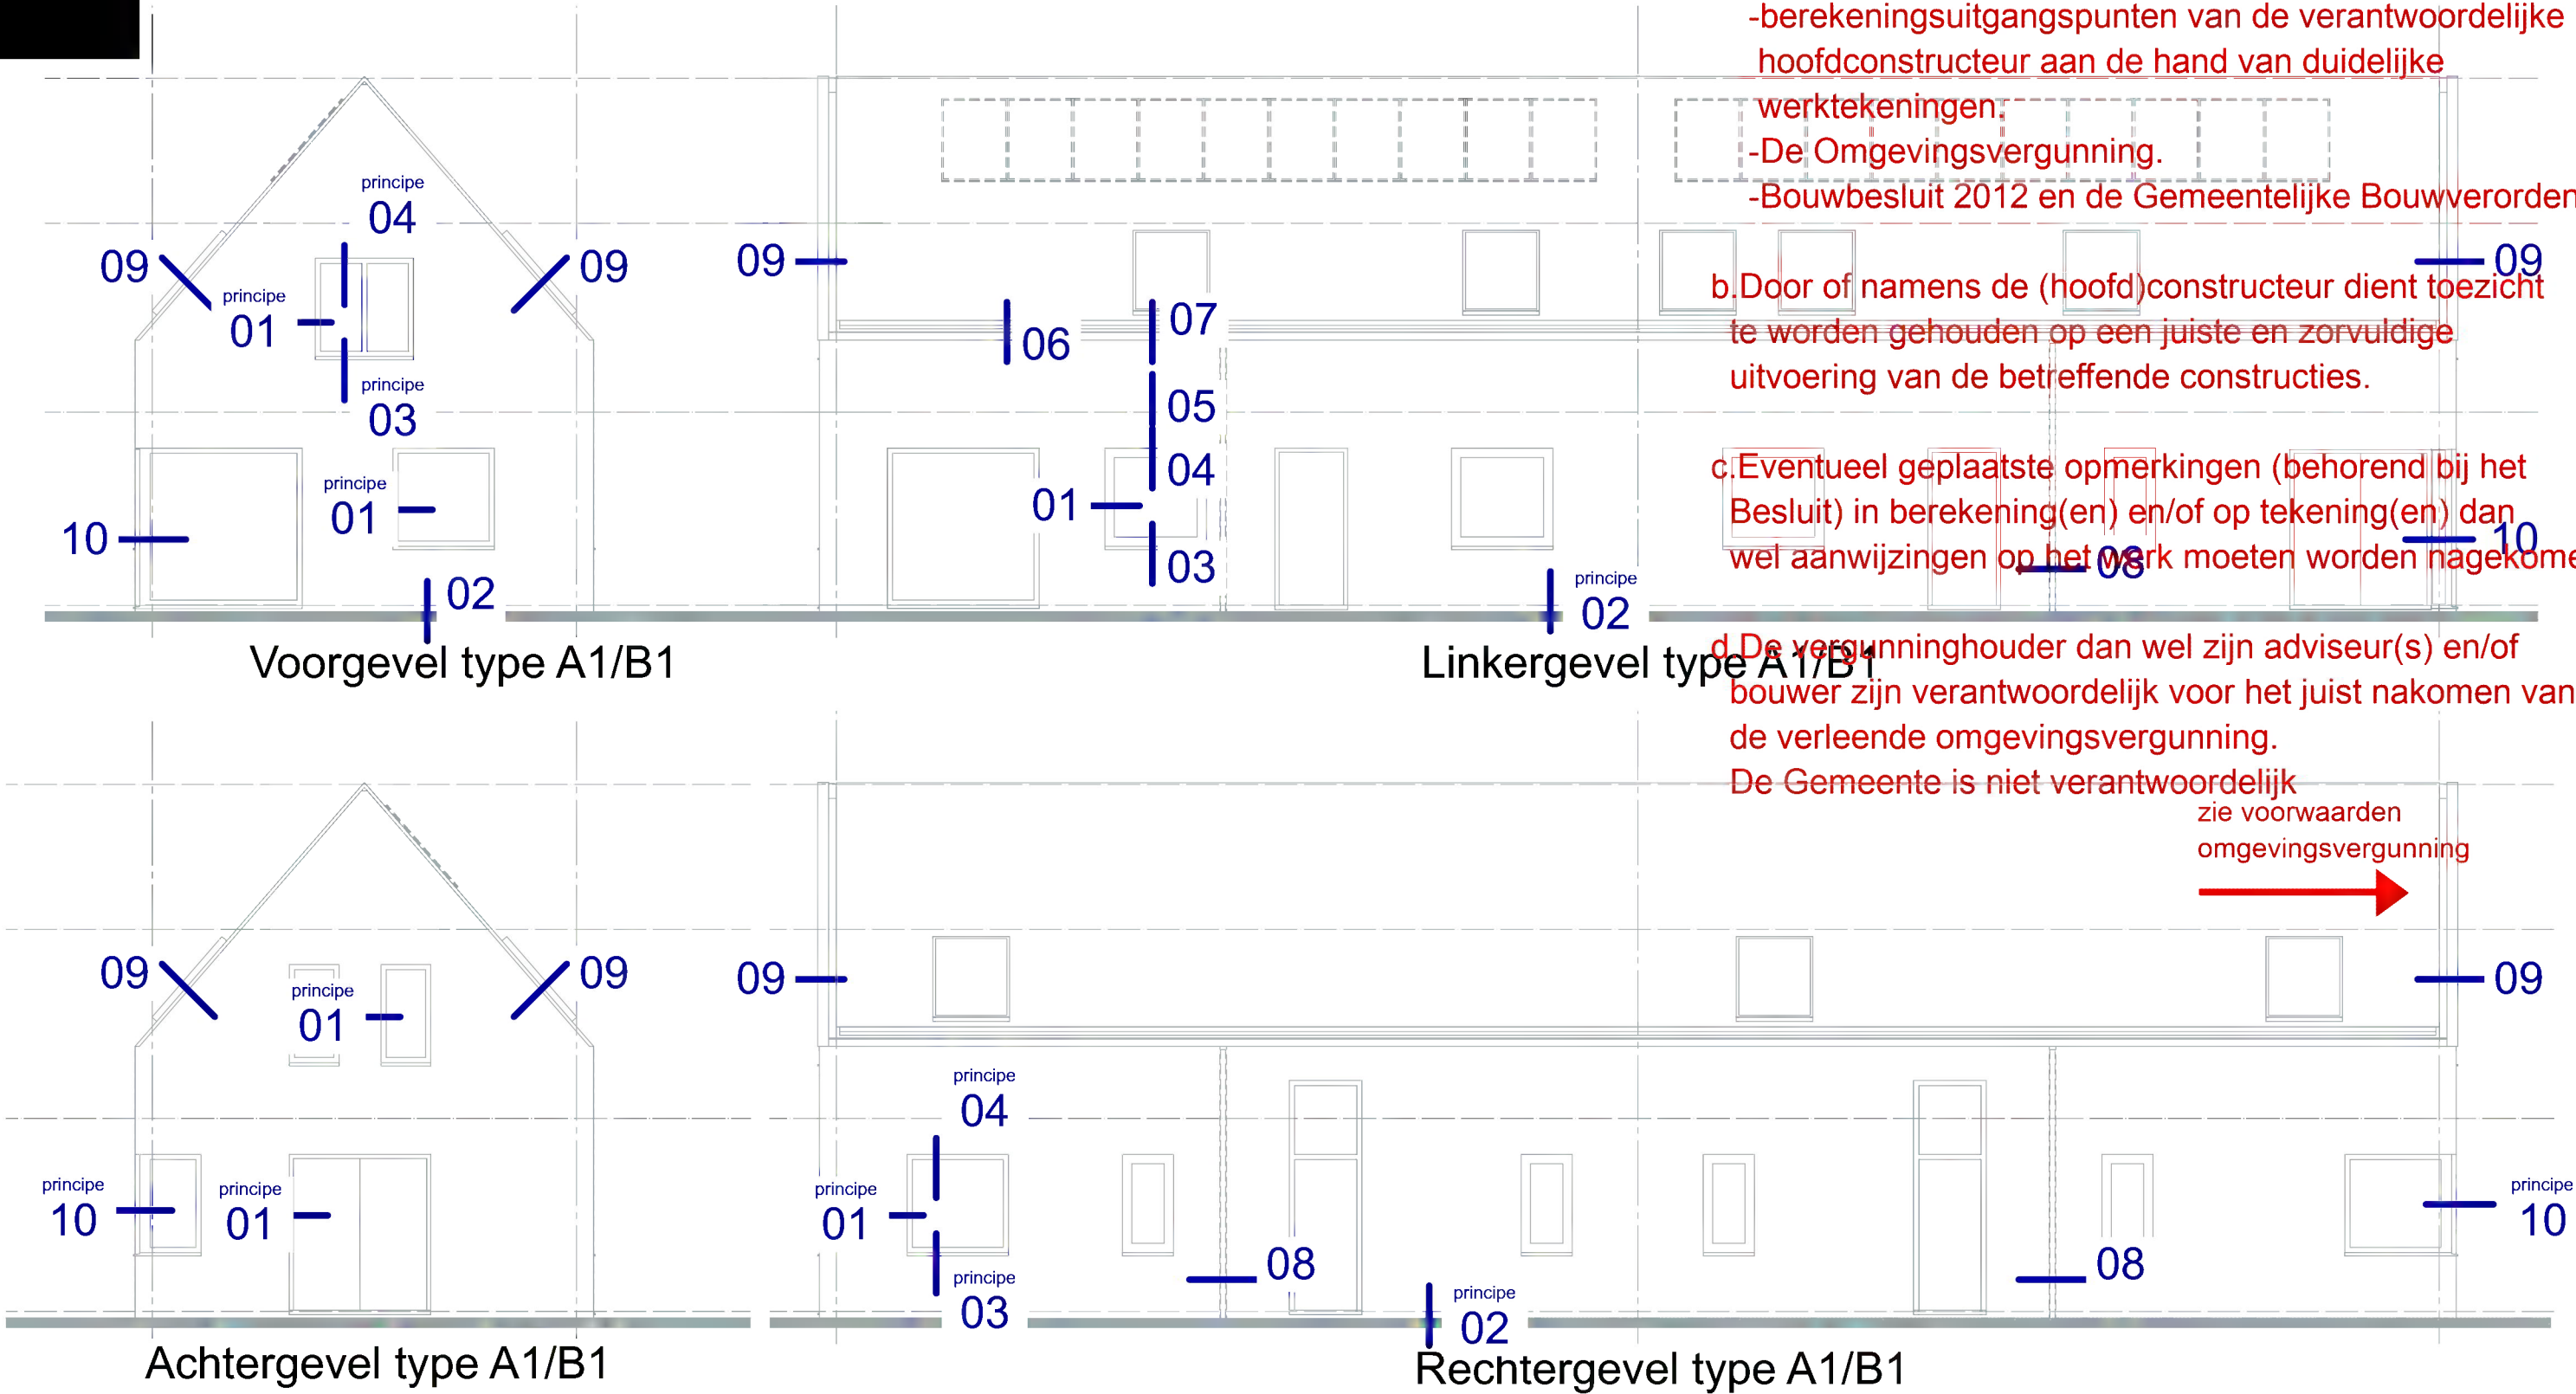


a. De constructie (onderdelen) met bevestigingen en/of verankeringen c.a. moeten worden uitgevoerd volgens
- berekeningsuitgangspunten van de verantwoordelijke hoofdconstructeur aan de hand van duidelijke werktekeningen;
- De Omgevingsvergunning.
- Bouwbesluit 2012 en de Gemeentelijke Bouwverordening.

b. Door of namens de (hoofd) constructeur dient toezicht te worden gehouden op een juiste en zorgvuldige uitvoering van de betreffende constructies.

c. Eventueel geplaatste opmerkingen (behorend bij het Besluit) in berekening(en) en/of op tekening(en) dan wel aanwijzingen op het werk moeten worden nagekomen.


d. De vergunninghouder dan wel zijn adviseur(s) en/of bouwverantwoordelijke zijn verantwoordelijk voor het juist nakomen van de verleende omgevingsvergunning.
De Gemeente is niet verantwoordelijk
zie voorwaarden omgevingsvergunning

BEHORENDE BIJ AANVRAAG OMGEVINGSVERGUNNING		
HERONTWIKKELING HAMERSVELDSEWEG 82-82 te Leusden		
AANDUIDING DETAILS	Datum: 08-03-2023	BA-30-00a 2771
studioWA! studio for sustainable architecture	Schaal: 1:100	
	Formaat: A2	
Groen van Prinstererlaan 33 3818 JN Amersfoort NL telefoon +31 33 743 04 43 e-mail @studiowa.nl		

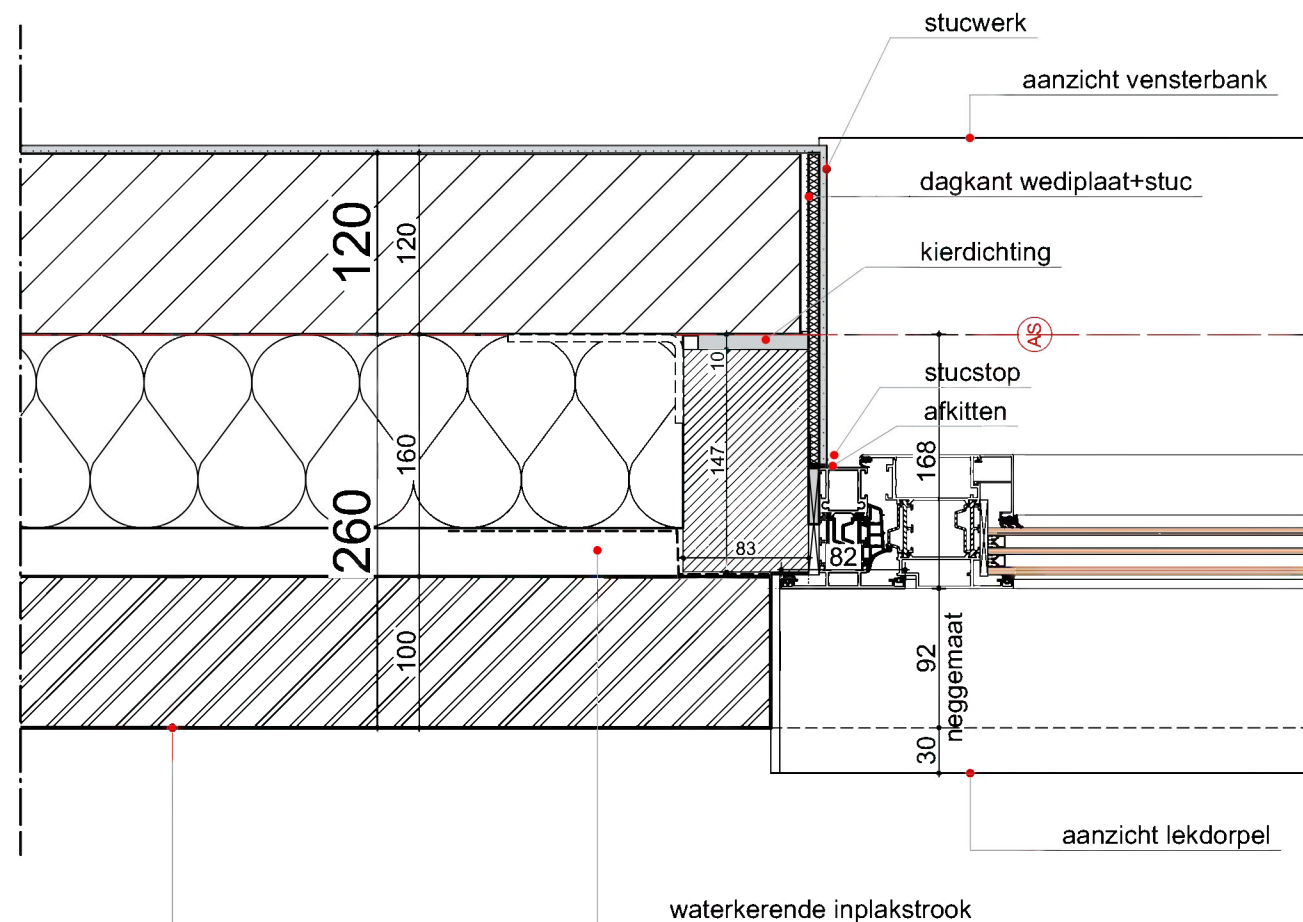

- opbouw gevel:
- gevelsteen baksteen
 - luchtsponw
 - spouwisolatie dikte 128 mm
 - Rc gevel = 4,7m2 k/w
 - kalkzandsteen
 - stucwerk

BEHORENDE BIJ AANVRAAG OMGEVINGSVERGUNNING		
HERONTWIKKELING HAMERSVELDSEWEG 82-82 te Leusden		
PRINCIPEDETAIL 01	Datum: 08-03-2023	2771 BA-30-01
	Schaal: 1:5	
	Formaat: A2	
studioWA! studio for sustainable architecture Groen van Prinstererlaan 33 3818 JN Amersfoort NL telefoon +31 33 743 04 43 e-mail @studiowa.nl		

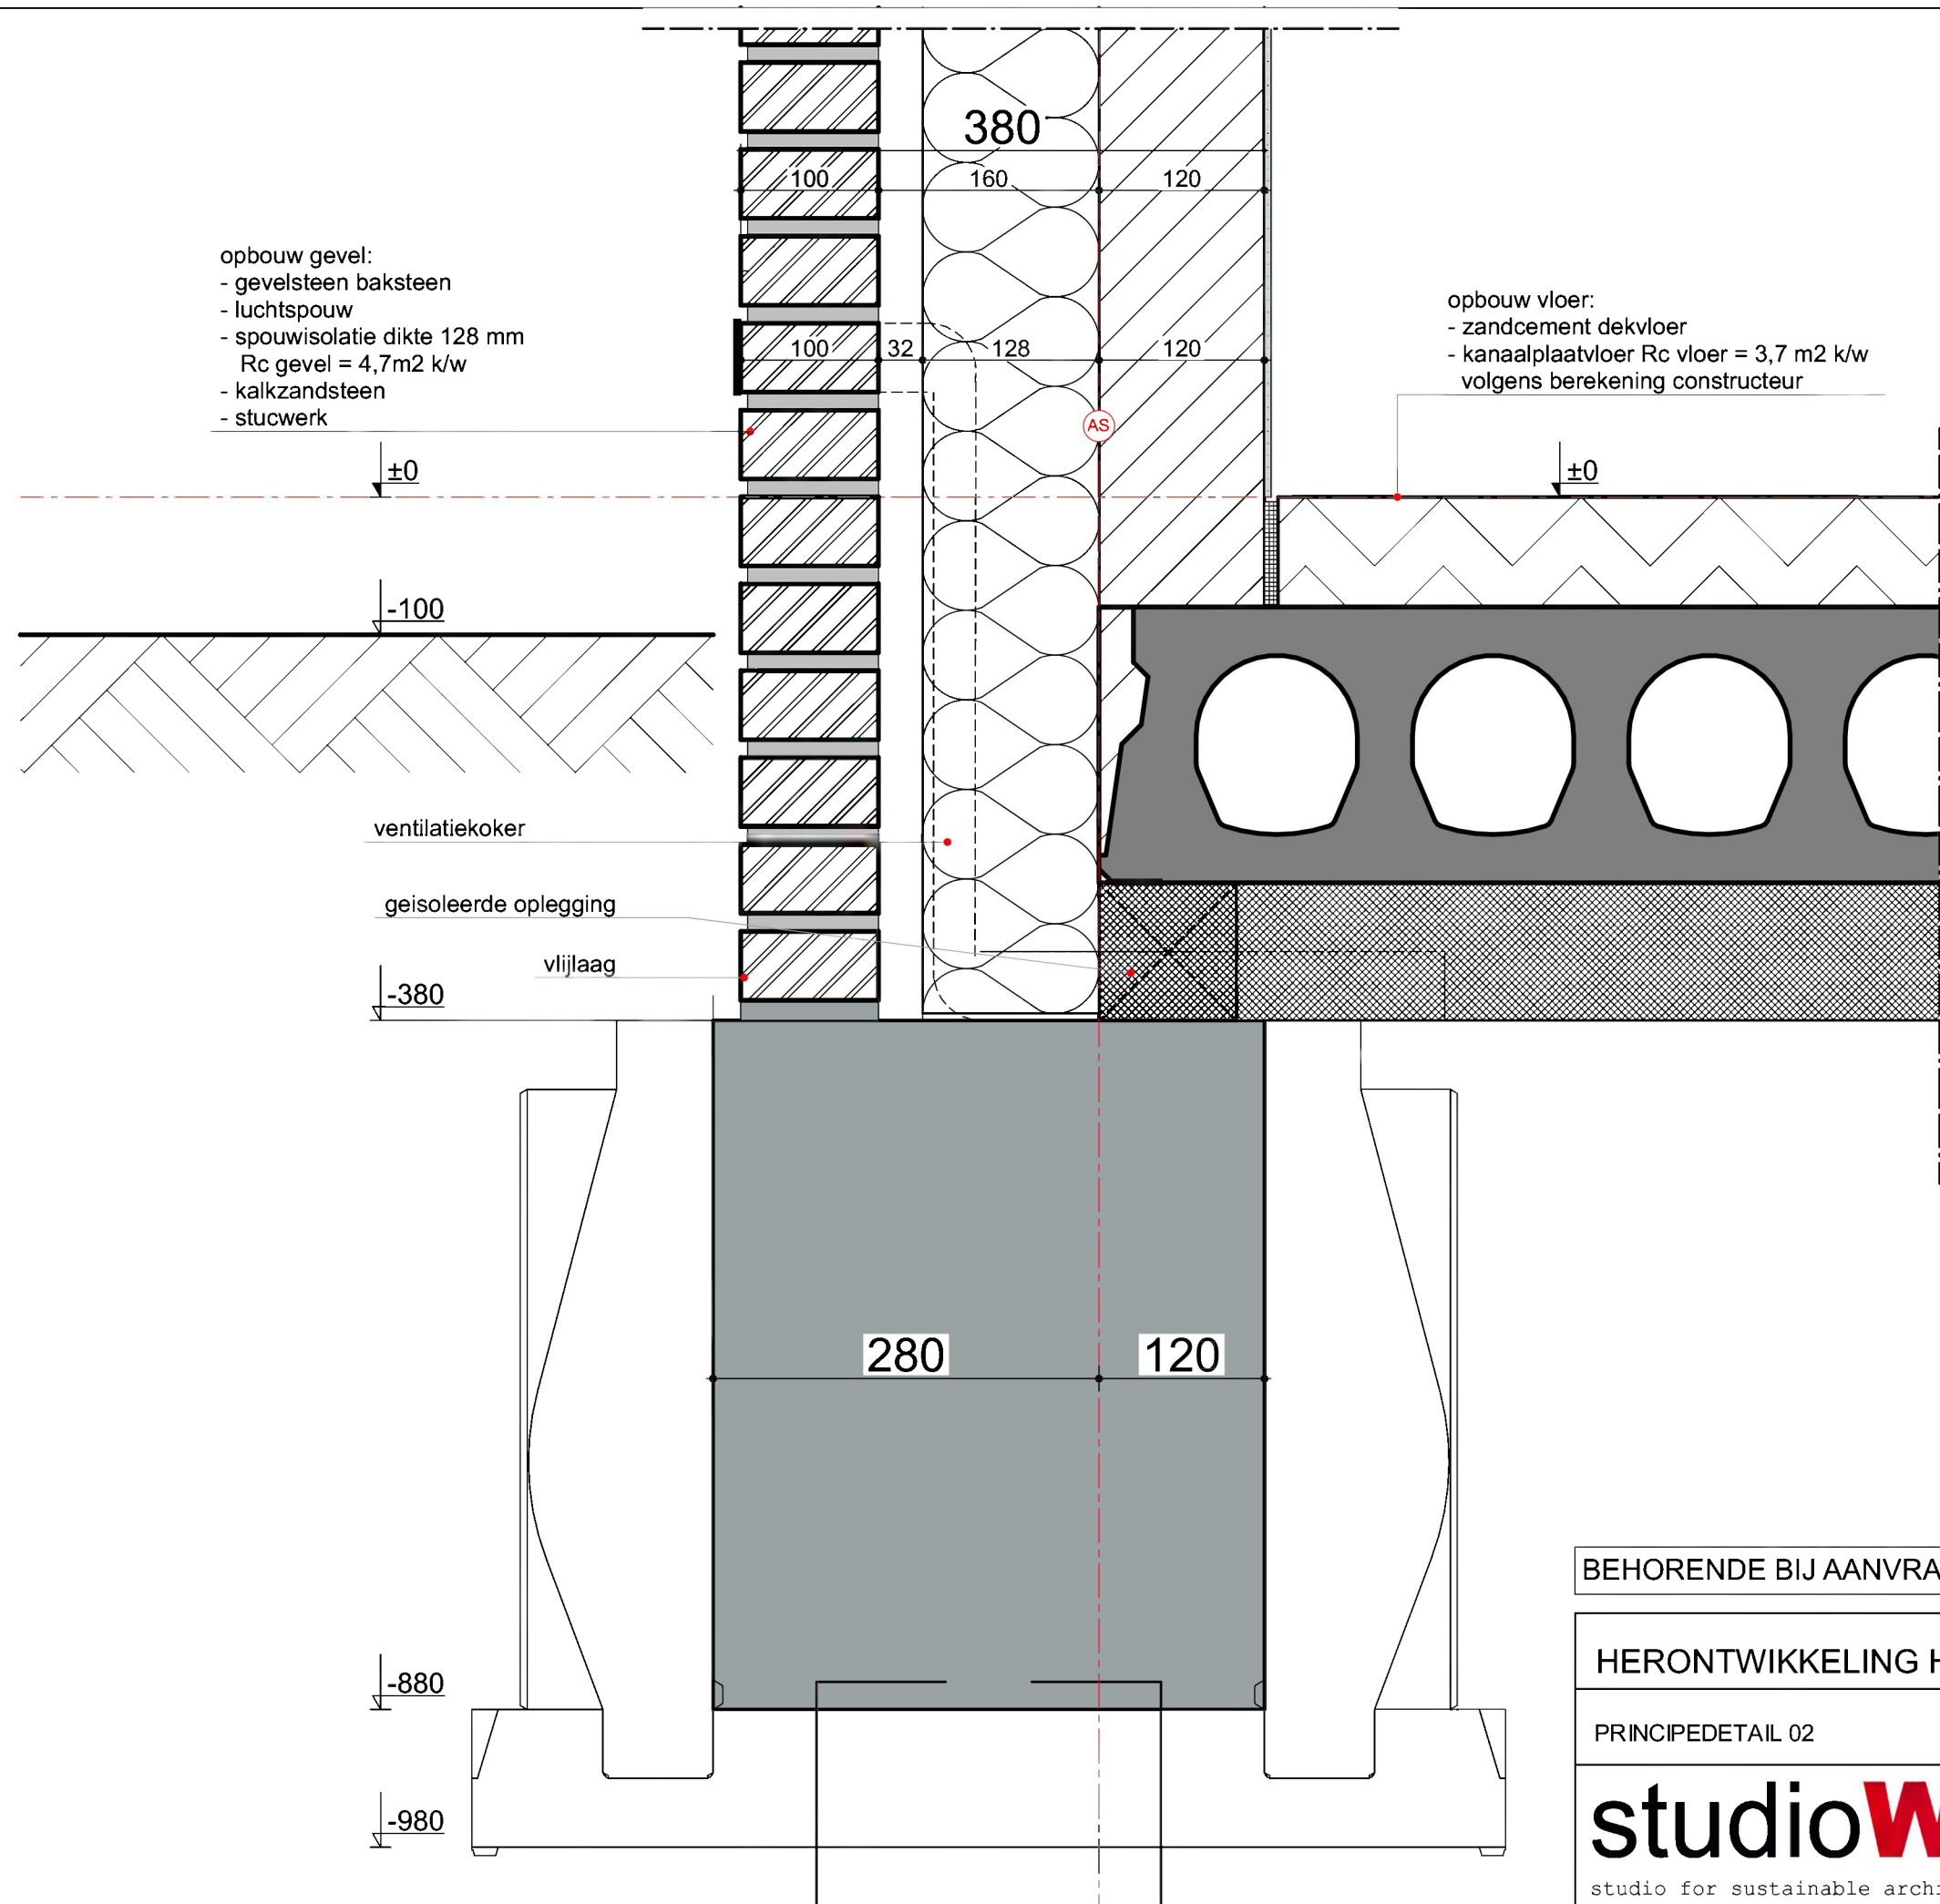

opbouw gevel:
- gevelsteen baksteen
- luchtsponw
- spouwisolatie dikte 128 mm
Rc gevel = 4,7m2 k/w
- kalkzandsteen
- stucwerk

opbouw vloer:
- zandcement dekvloer
- kanaalplaatvloer Rc vloer = 3,7 m2 k/w
volgens berekening constructeur

ventilatiekoker

geïsoleerde oplegging

vlijlaag

BEHORENDE BIJ AANVRAAG OMGEVINGSVERGUNNING

HERONTWIKKELING HAMERSVELDSEWEG 82-82 te Leusden

PRINCIPEDETAIL 02

studioWA!
studio for sustainable architecture


Groen van Prinstererlaan 33
3818 JN Amersfoort NL
telefoon +31 33 743 04 43
e-mail info@studiowa.nl

Datum:
08-03-2023

Schaal:
1:5

Formaat:
A2

2771 BA-30-02

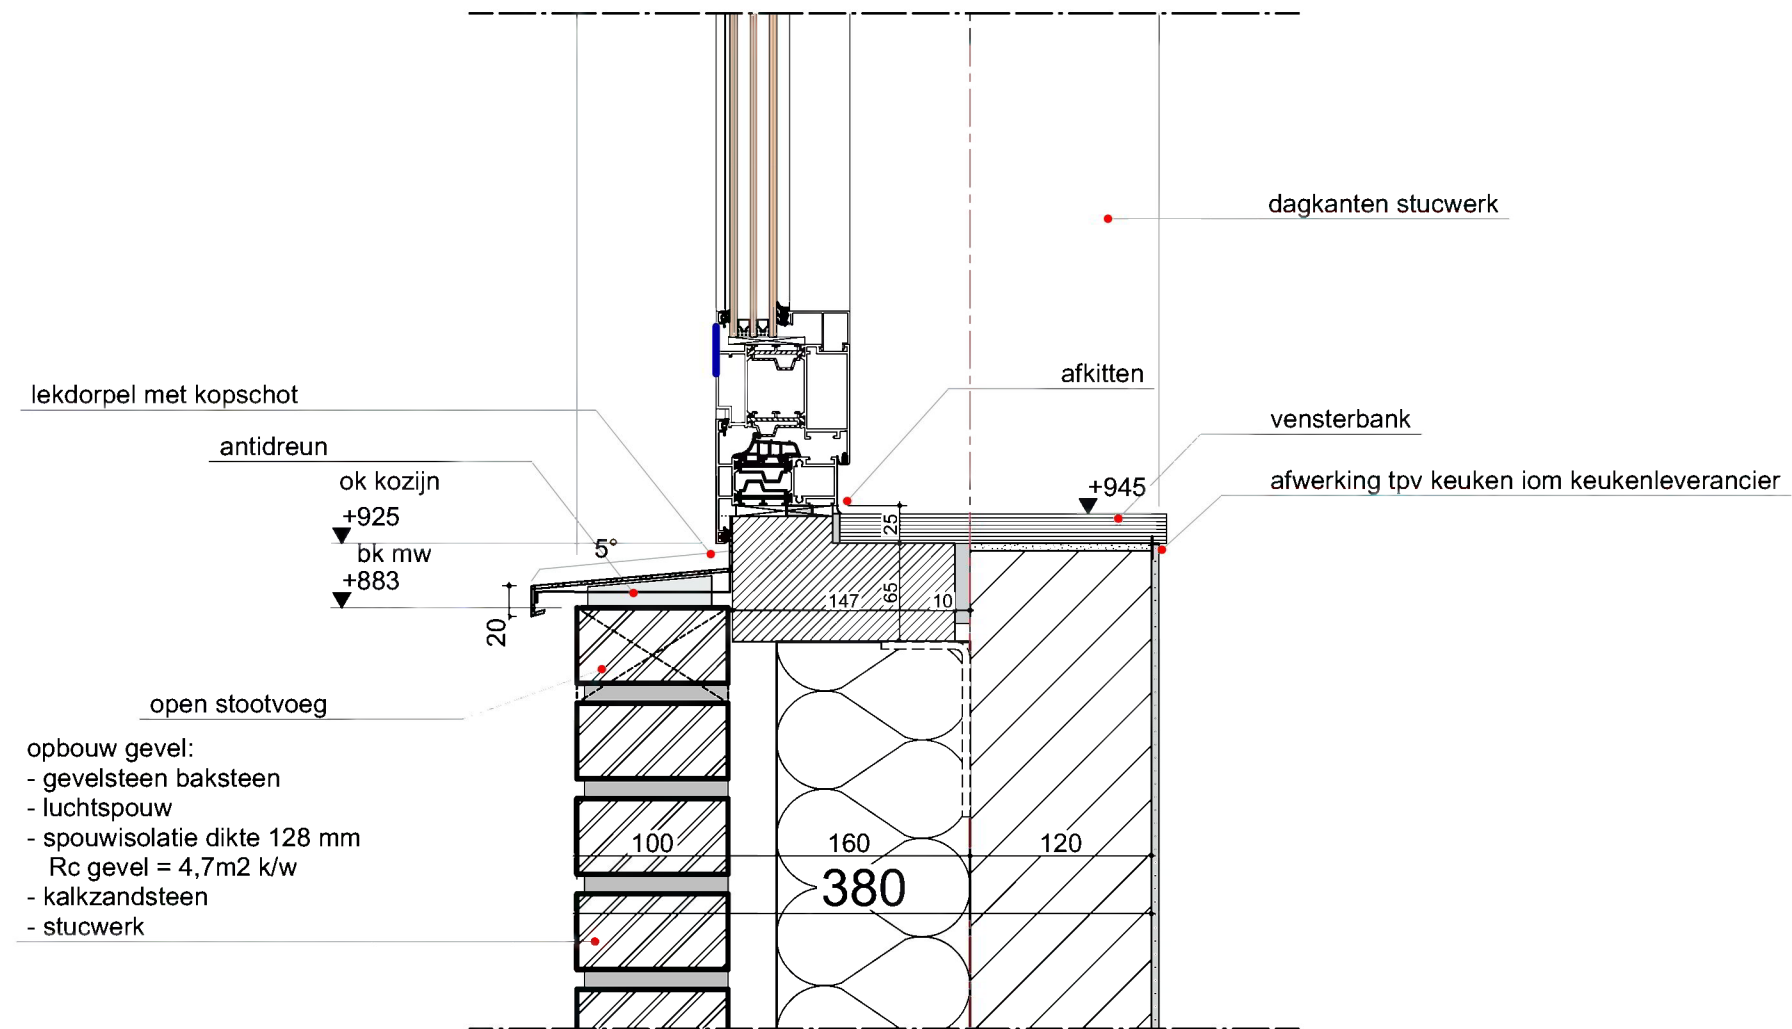

BEHORENDE BIJ AANVRAAG OMGEVINGSVERGUNNING

HERONTWIKKELING HAMERSVELDSEWEG 82-82 te Leusden

PRINCIPEDETAIL 03

Datum:
08-03-2023


BA-30-03

studioWA!
studio for sustainable architecture

Groen van Prinstererlaan 33
3818 JN Amersfoort NL
telefoon +31 33 743 04 43
e-mail info@studiowa.nl

Schaal:
1:5
Formaat:
A2

2771

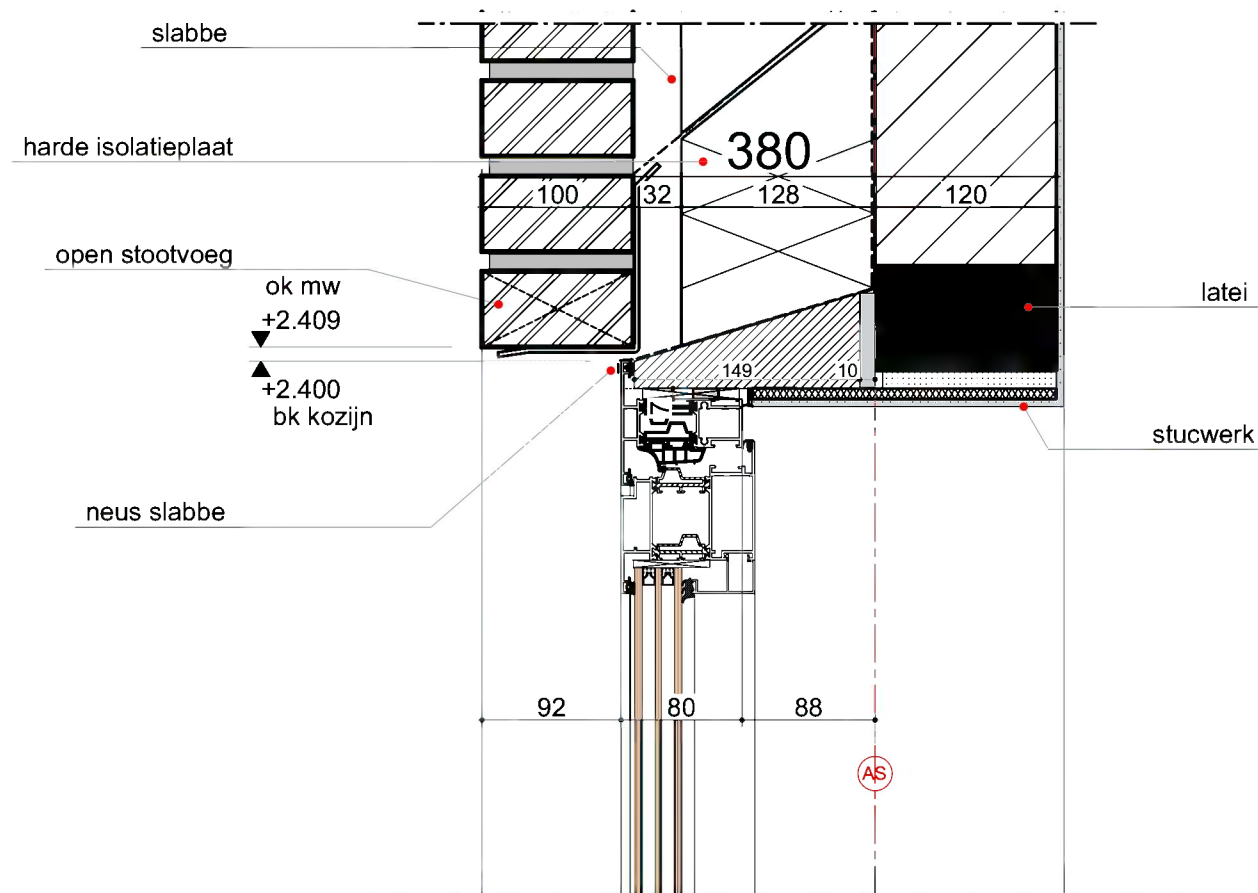

BEHORENDE BIJ AANVRAAG OMGEVINGSVERGUNNING

HERONTWIKKELING HAMERSVELDSEWEG 82-82 te Leusden

PRINCIPEDETAIL 04

studioWA!
studio for sustainable architecture

Groen van Prinstererlaan 33
3818 JN Amersfoort NL
telefoon +31 33 743 04 43
e-mail info@studiowa.nl


Datum:
08-03-2023

Schaal:
1:5

Formaat:
A2

2771 BA-30-04

opbouw gevel:
- gevelsteen baksteen
- luchtpouw
- spouwisolatie dikte 128 mm
Rc gevel = 4,7m2 k/w
- kalkzandsteen
- stucwerk

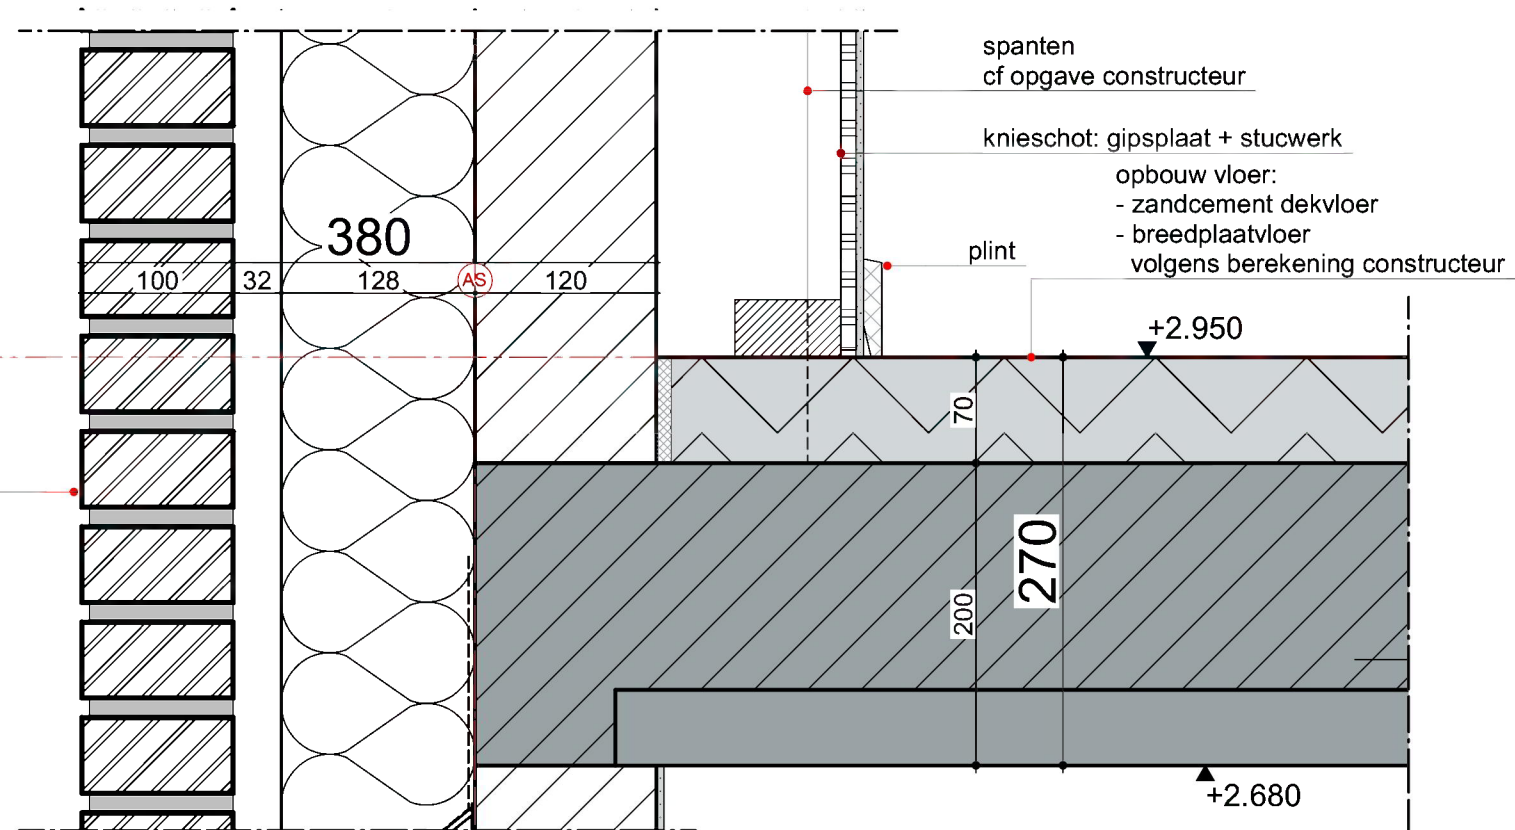

BEHORENDE BIJ AANVRAAG OMGEVINGSVERGUNNING

HERONTWIKKELING HAMERSVELDSEWEG 82-82 te Leusden

PRINCIPEDETAIL 05


Datum:
08-03-2023

studioWA!
studio for sustainable architecture


Groen van Prinstererlaan 33
3818 JN Amersfoort NL
telefoon +31 33 743 04 43
e-mail info@studiowa.nl

Schaal:
1:5
Formaat:
A2

2771 BA-30-05

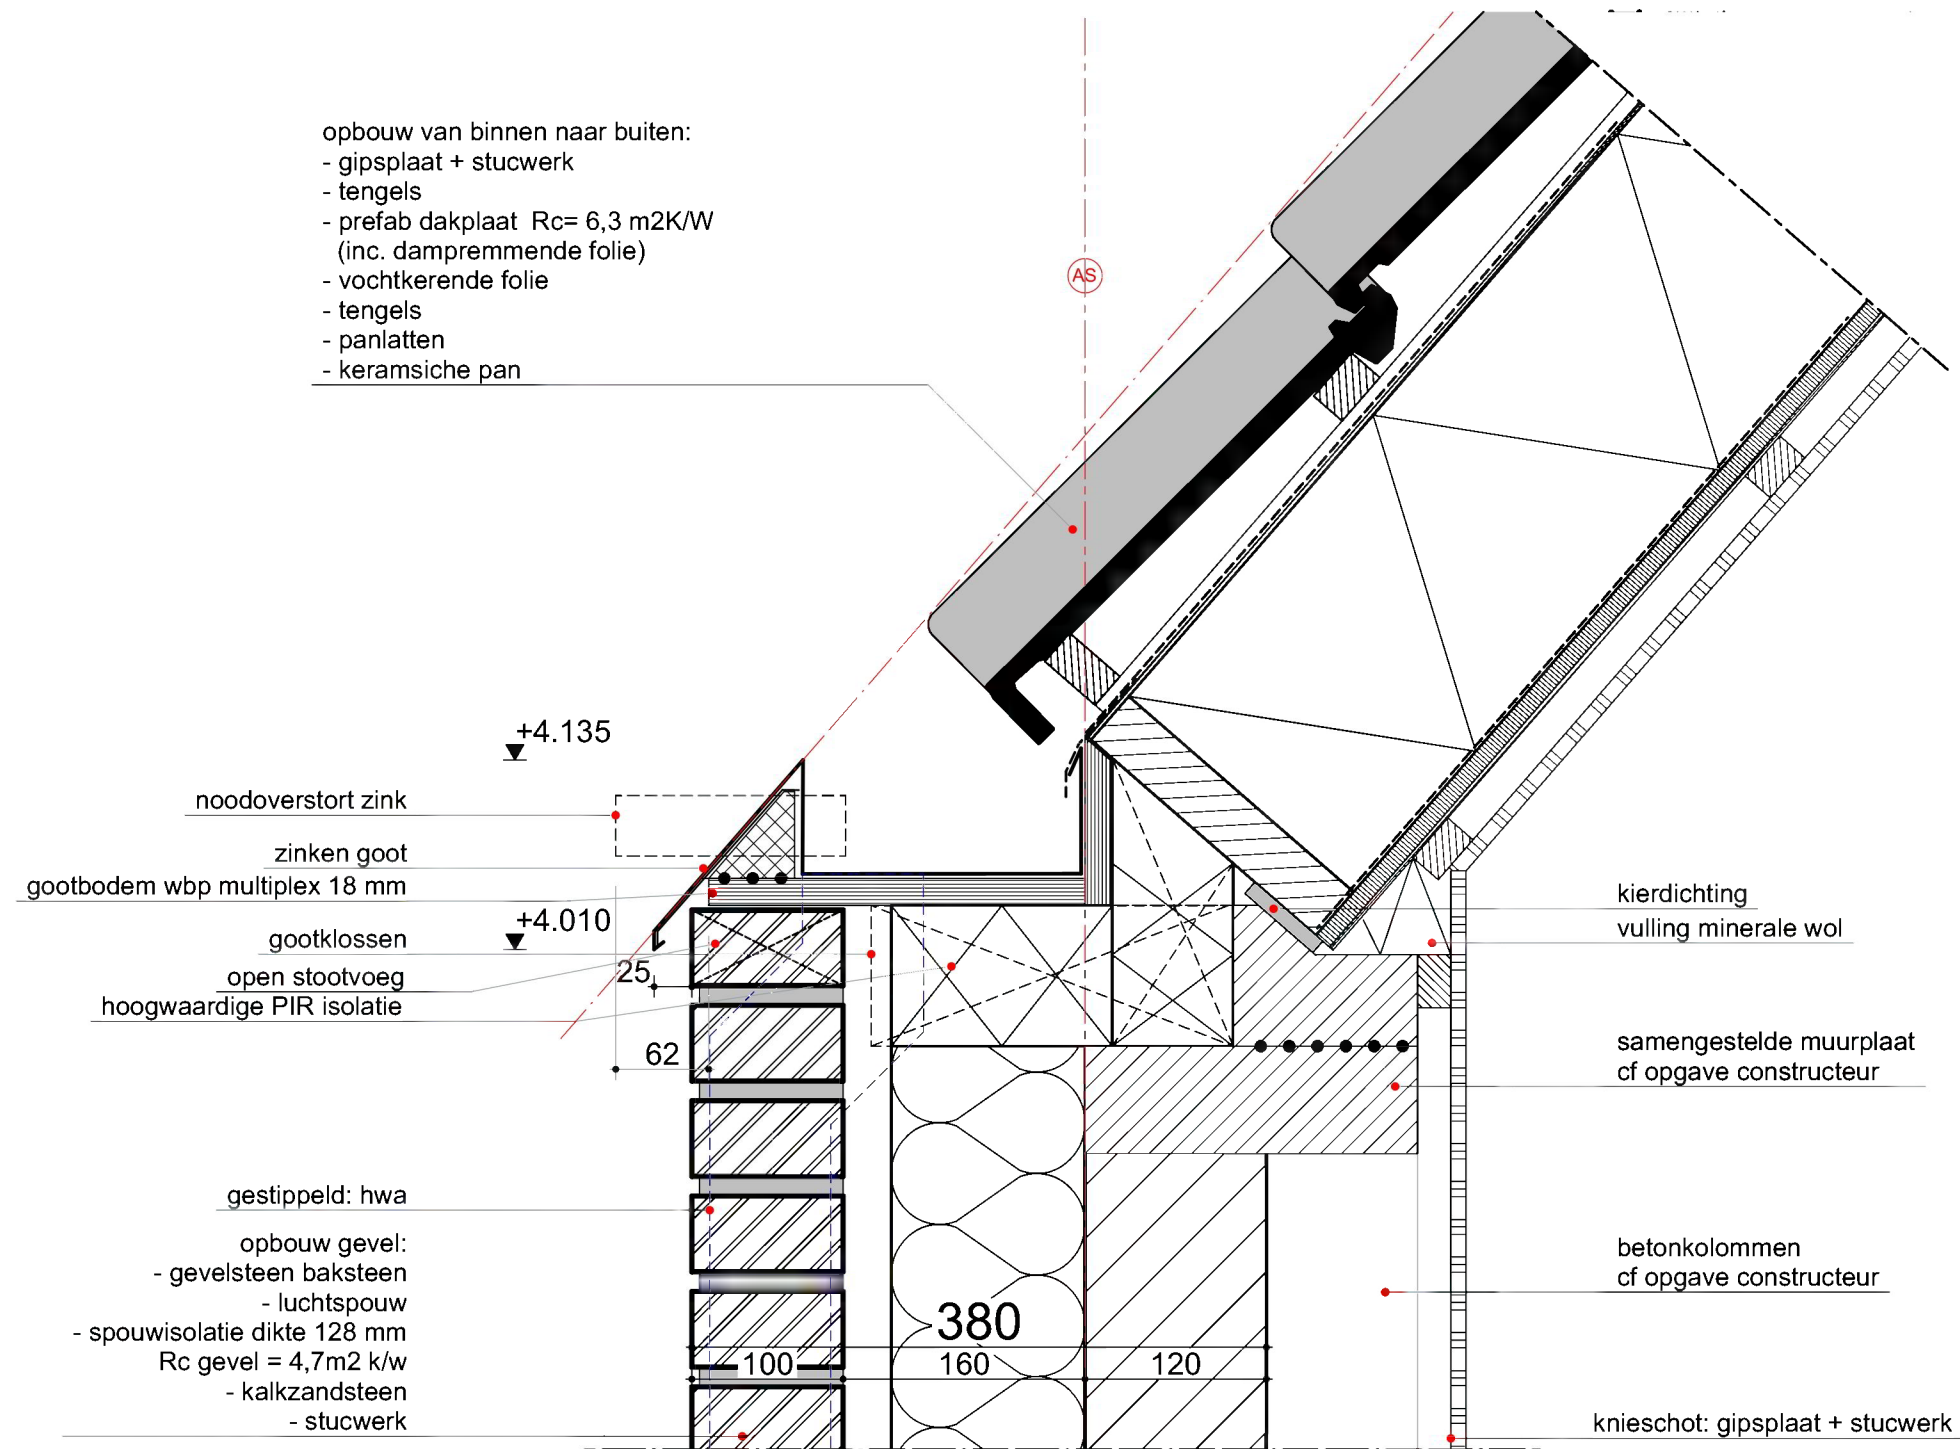

BEHORENDE BIJ AANVRAAG OMGEVINGSVERGUNNING		
HERONTWIKKELING HAMERSVELDSEWEG 82-82 te Leusden		
PRINCIPEDETAIL 06	Datum: 08-03-2023	2771 BA-30-06
	Schaal: 1:5	
	Formaat: A2	
studioWA! studio for sustainable architecture Groen van Prinstererlaan 33 3818 JN Amersfoort NL telefoon +31 33 743 04 43 e-mail ■■■■ @studiowa.nl		

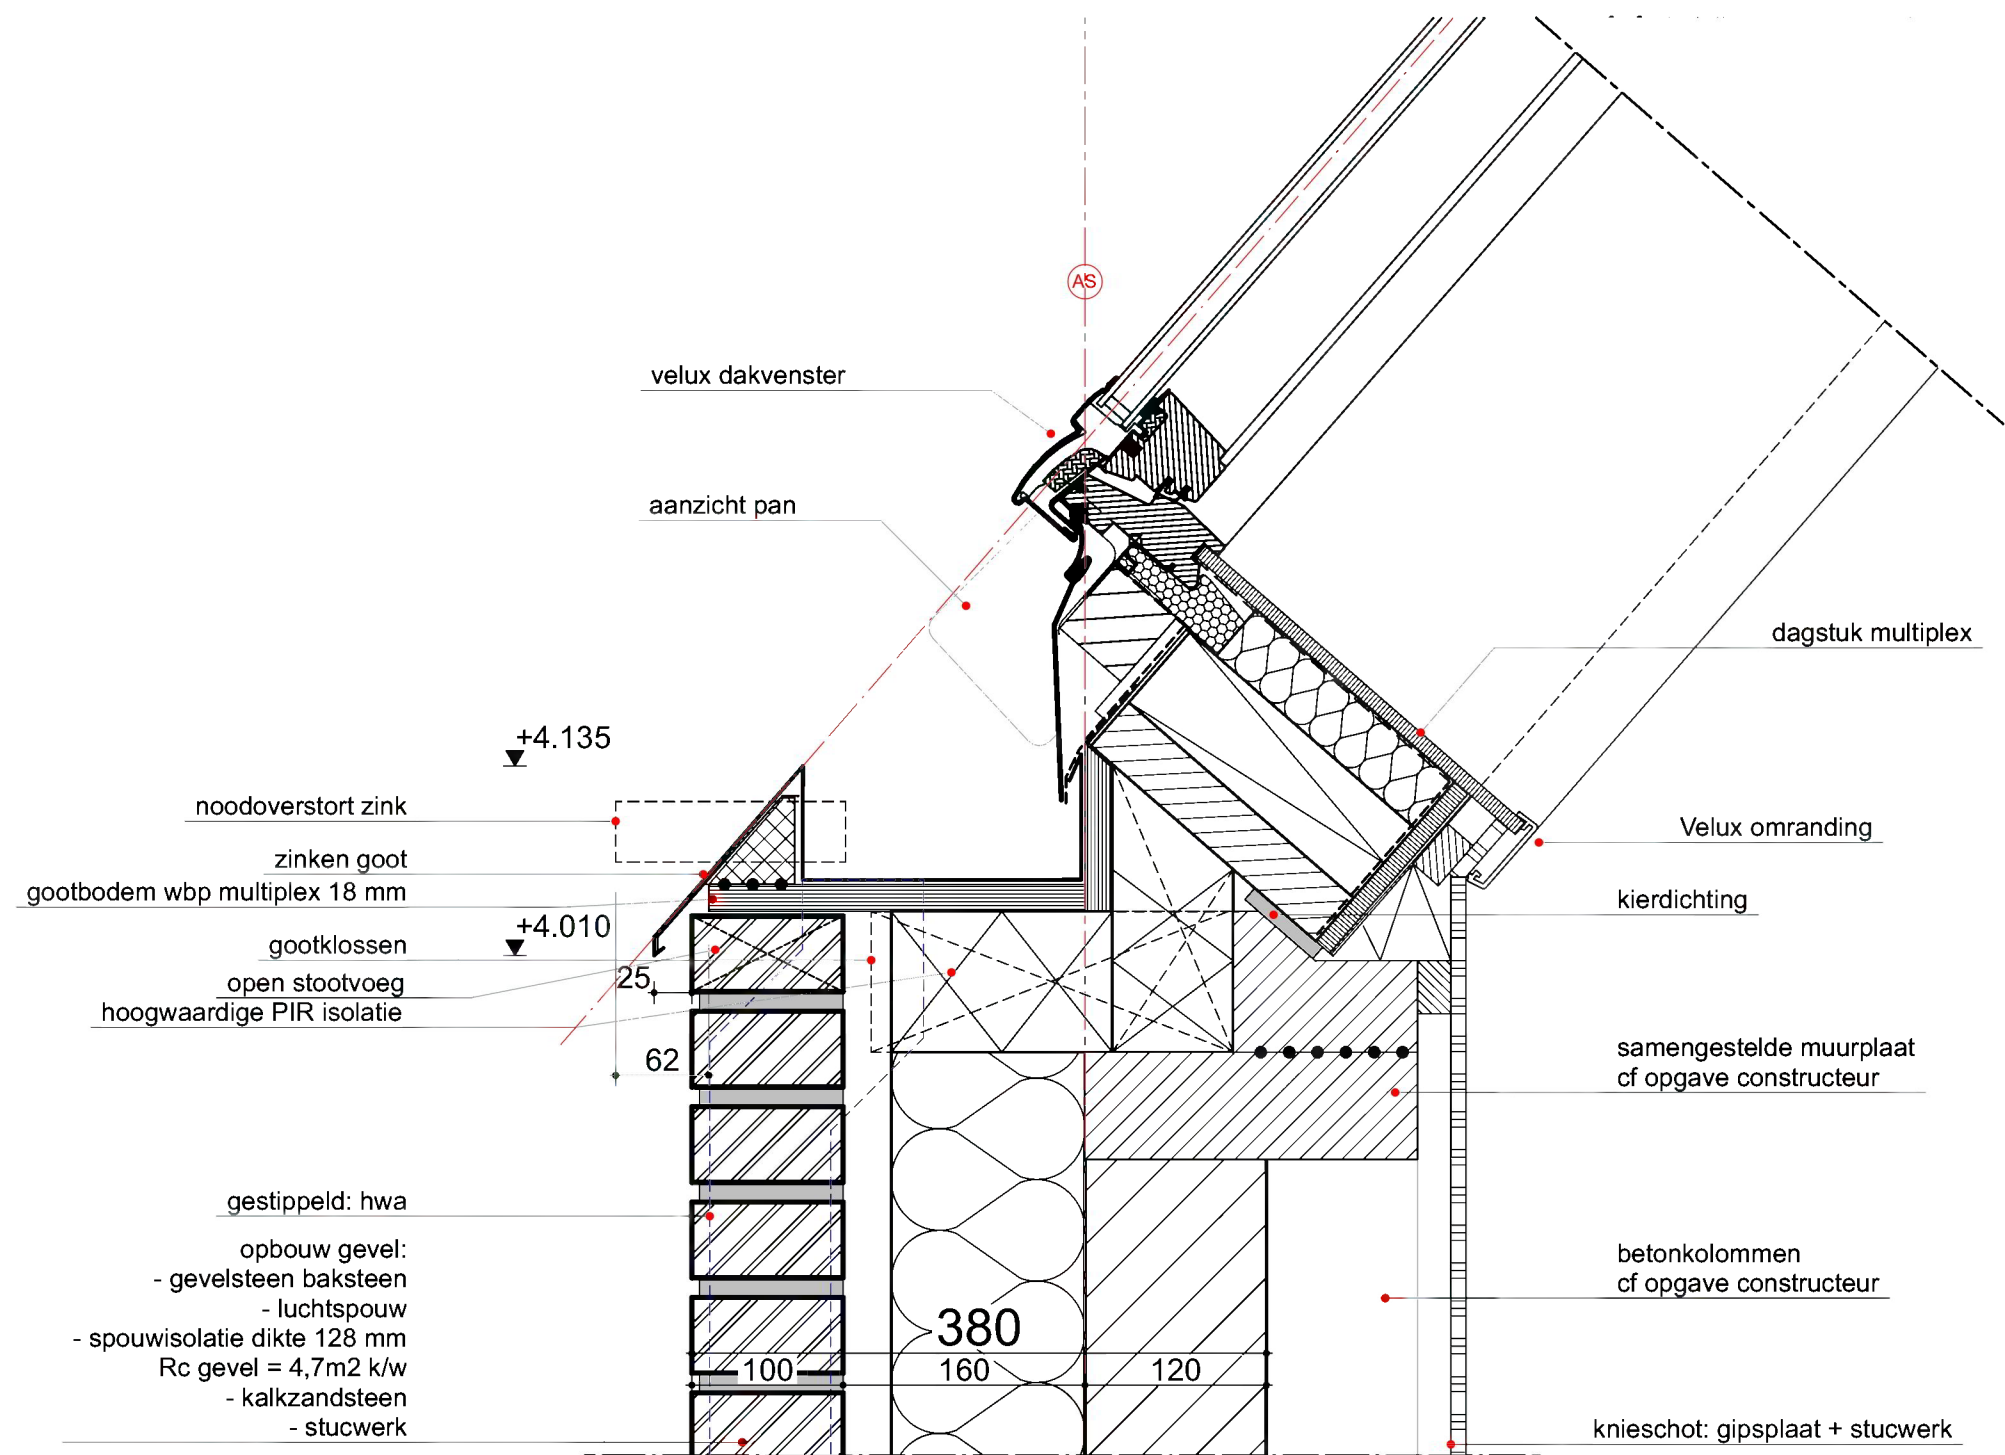

BEHORENDE BIJ AANVRAAG OMGEVINGSVERGUNNING

HERONTWIKKELING HAMERSVELDSEWEG 82-82 te Leusden

PRINCIPEDETAIL 07

studioWA!
studio for sustainable architecture


Groen van Prinstererlaan 33
3818 JN Amersfoort NL
telefoon +31 33 743 04 43
e-mail info@studiowa.nl

Datum:
08-03-2023


Schaal:
1:5

Formaat:
A2

2771 BA-30-07

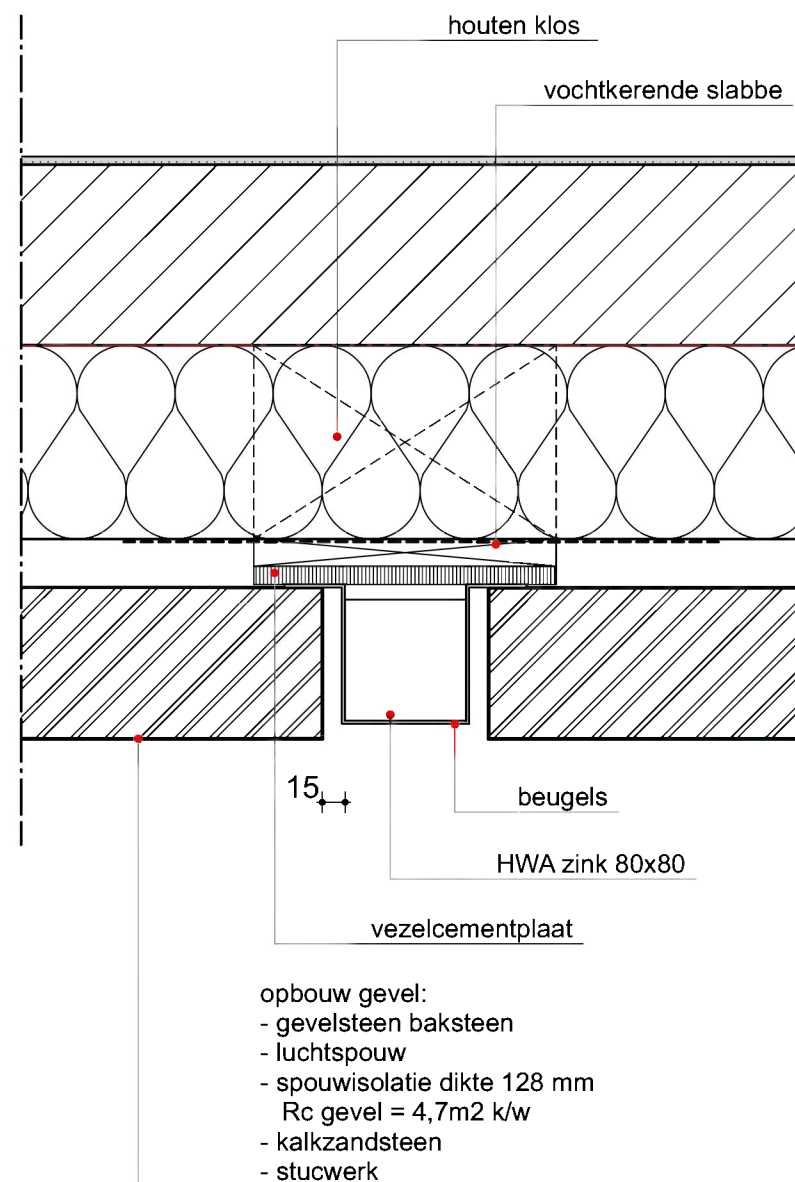

BEHORENDE BIJ AANVRAAG OMGEVINGSVERGUNNING		
HERONTWIKKELING HAMERSVELDSEWEG 82-82 te Leusden		
PRINCIPEDETAIL 08	Datum: 08-03-2023	2771 BA-30-08
	Schaal: 1:5	
	Formaat: A2	
studio WA! studio for sustainable architecture		Groen van Prinstererlaan 33 3818 JN Amersfoort NL telefoon +31 33 743 04 43 e-mail  @studiowa.nl

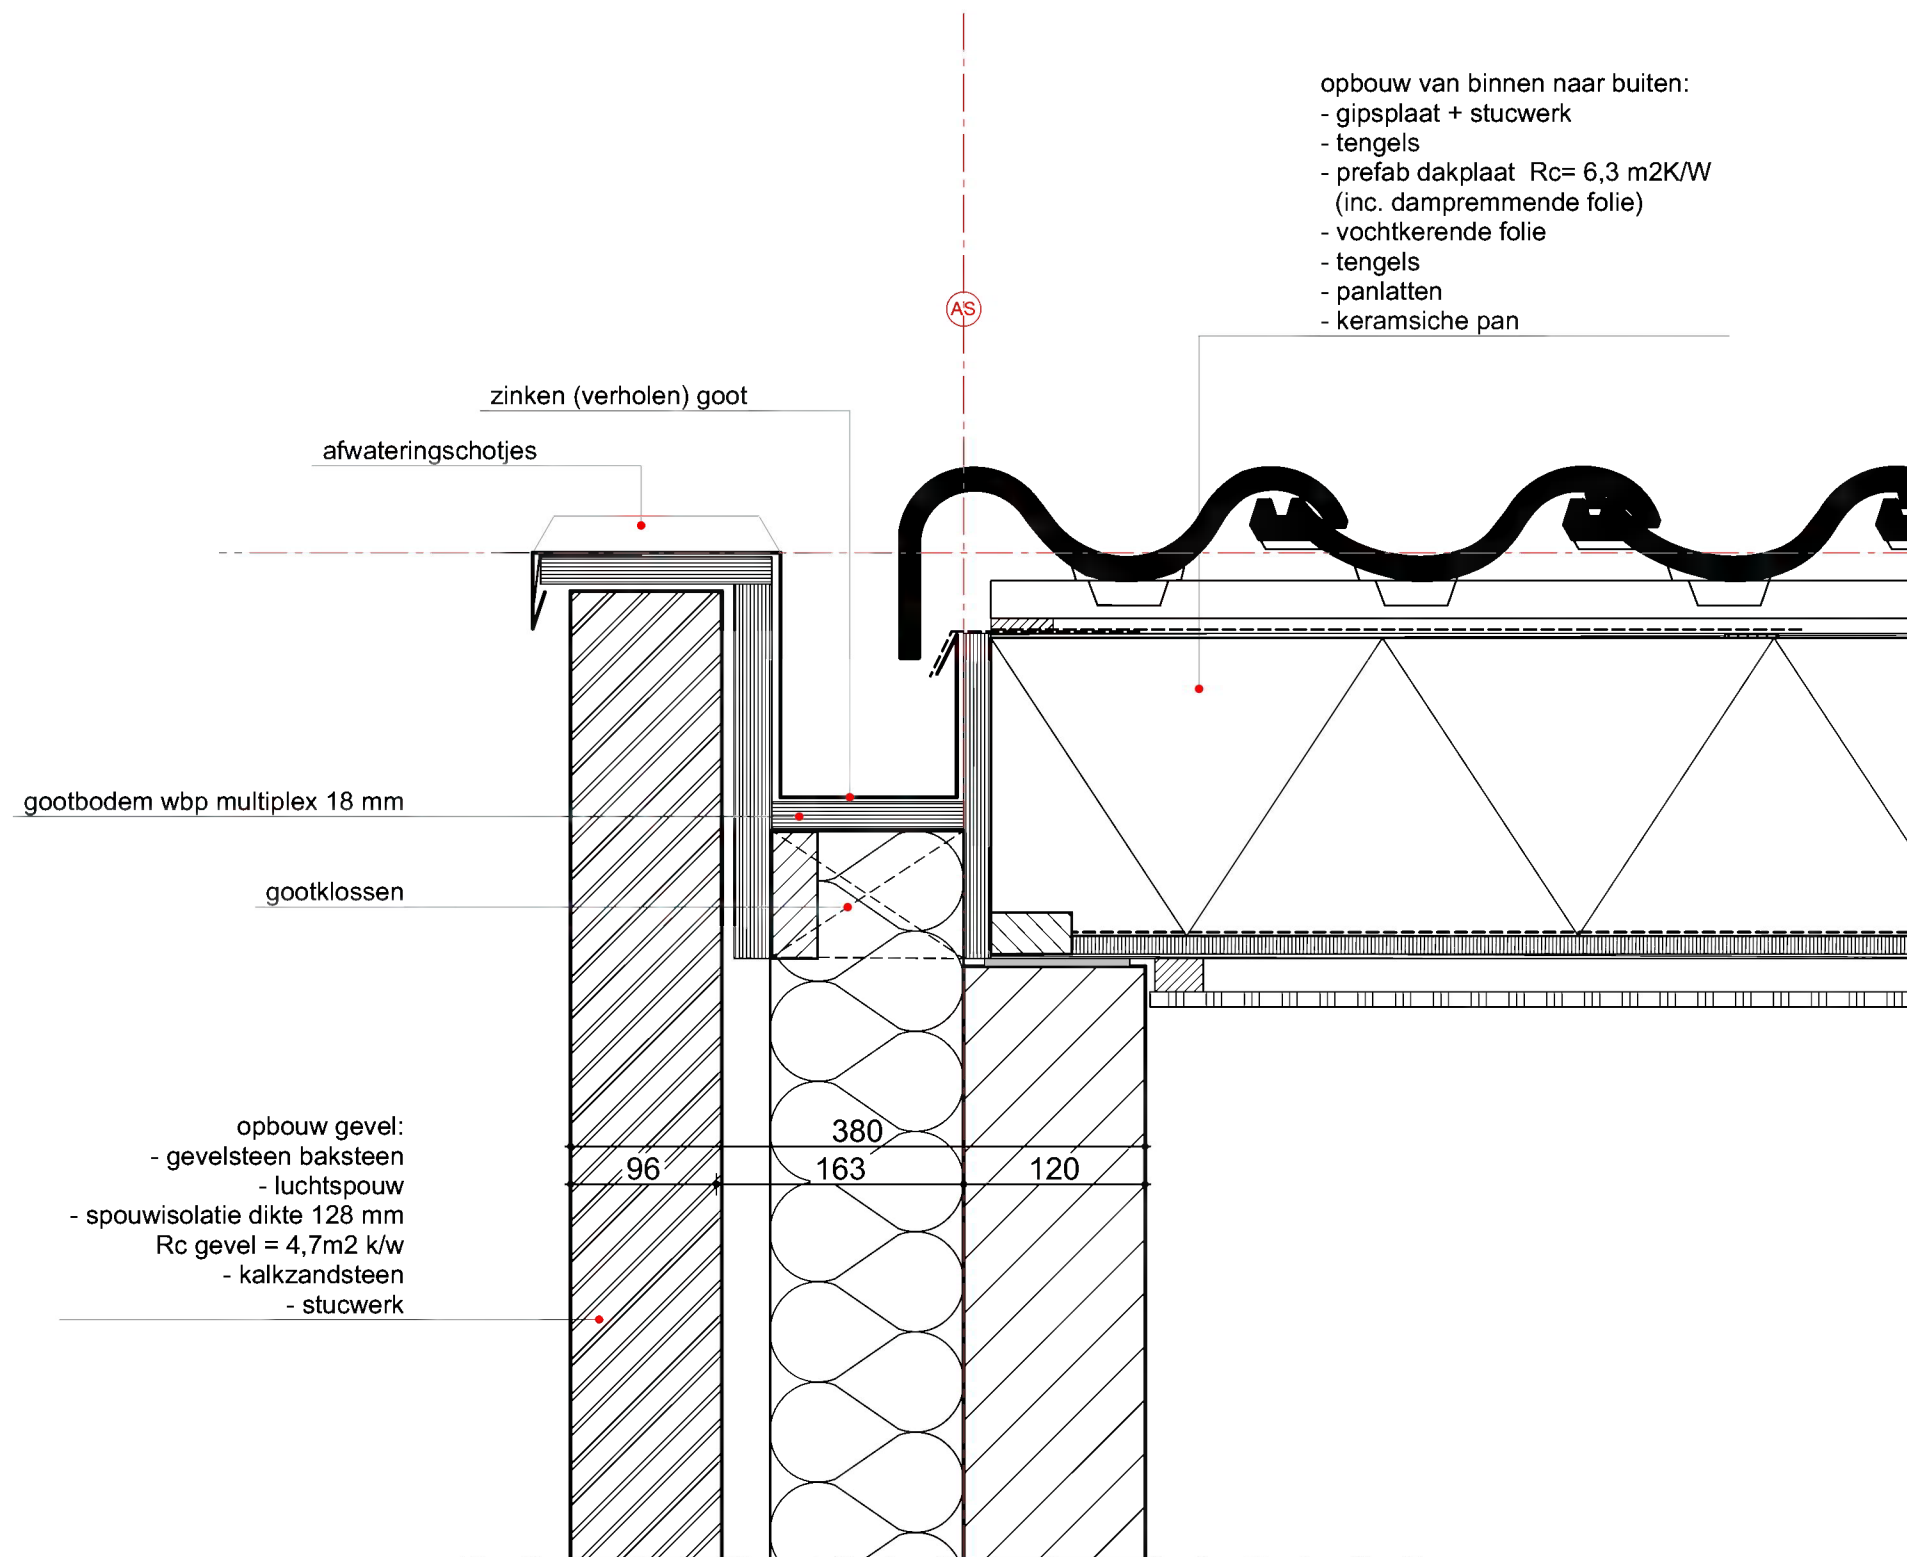

BEHORENDE BIJ AANVRAAG OMGEVINGSVERGUNNING

HERONTWIKKELING HAMERSVELDSEWEG 82-82 te Leusden

PRINCIPEDetail 09

studioWA!
studio for sustainable architecture


Groen van Prinstererlaan 33
3818 JN Amersfoort NL
telefoon +31 33 743 04 43
e-mail info@studiowa.nl

Datum:
08-03-2023

Schaal:
1:5

Formaat:
A2

2771 BA-30-09

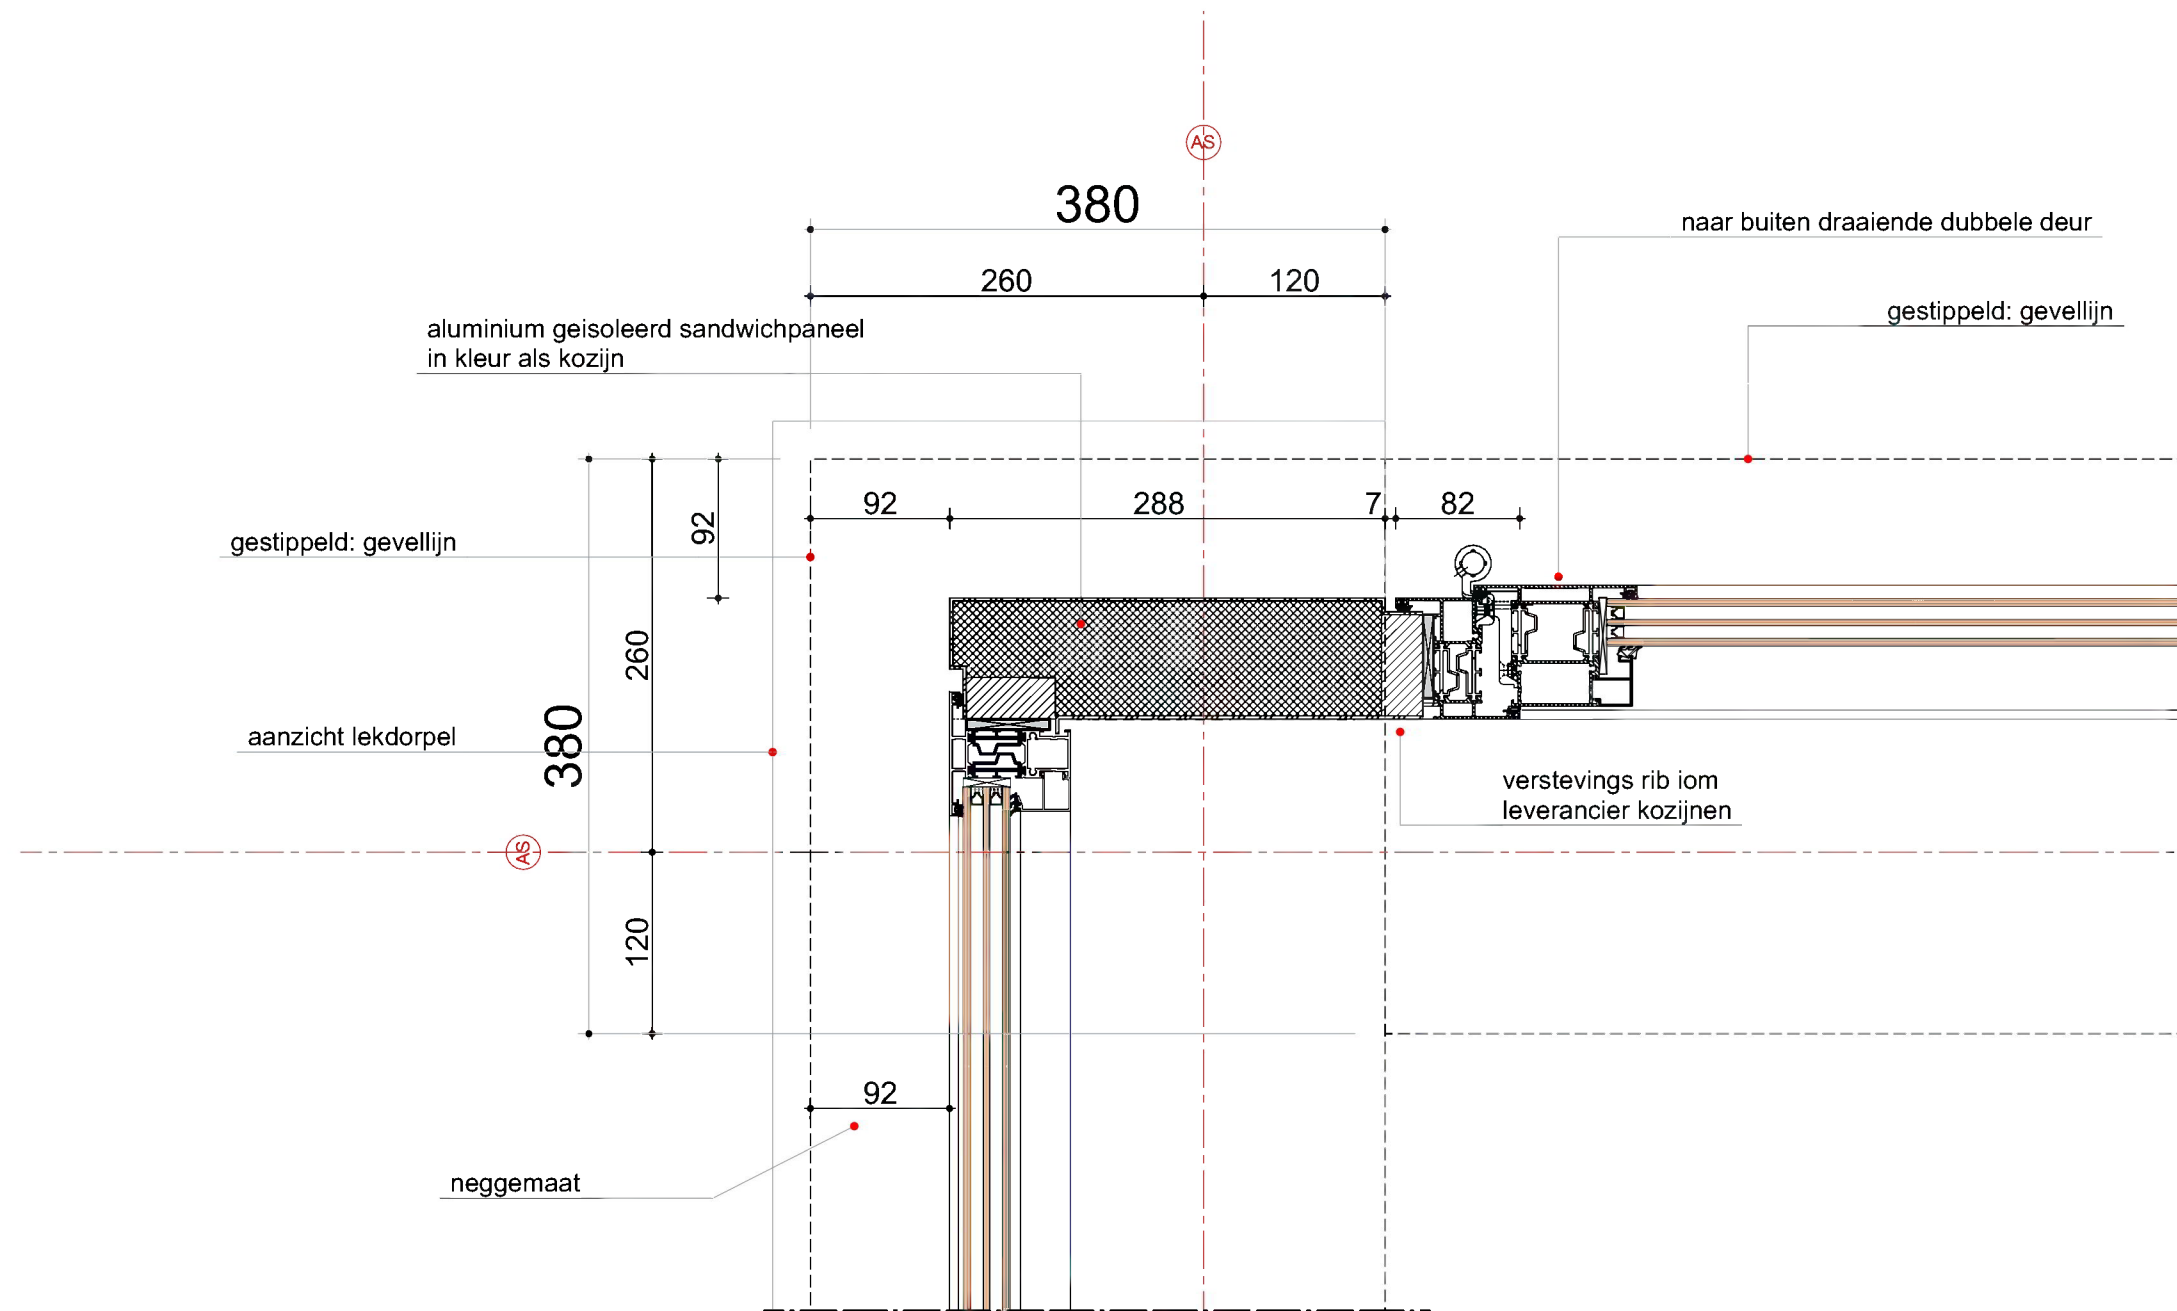

BEHORENDE BIJ AANVRAAG OMGEVINGSVERGUNNING

HERONTWIKKELING HAMERSVELDSEWEG 82-82 te Leusden

PRINCIPEDETAIL 10

studioWA!
studio for sustainable architecture


Groen van Prinstererlaan 33
3818 JN Amersfoort NL
telefoon +31 33 743 04 43
e-mail info@studiowa.nl

Datum:
08-03-2023

Schaal:
1:5

Formaat:
A2

2771 BA-30-10

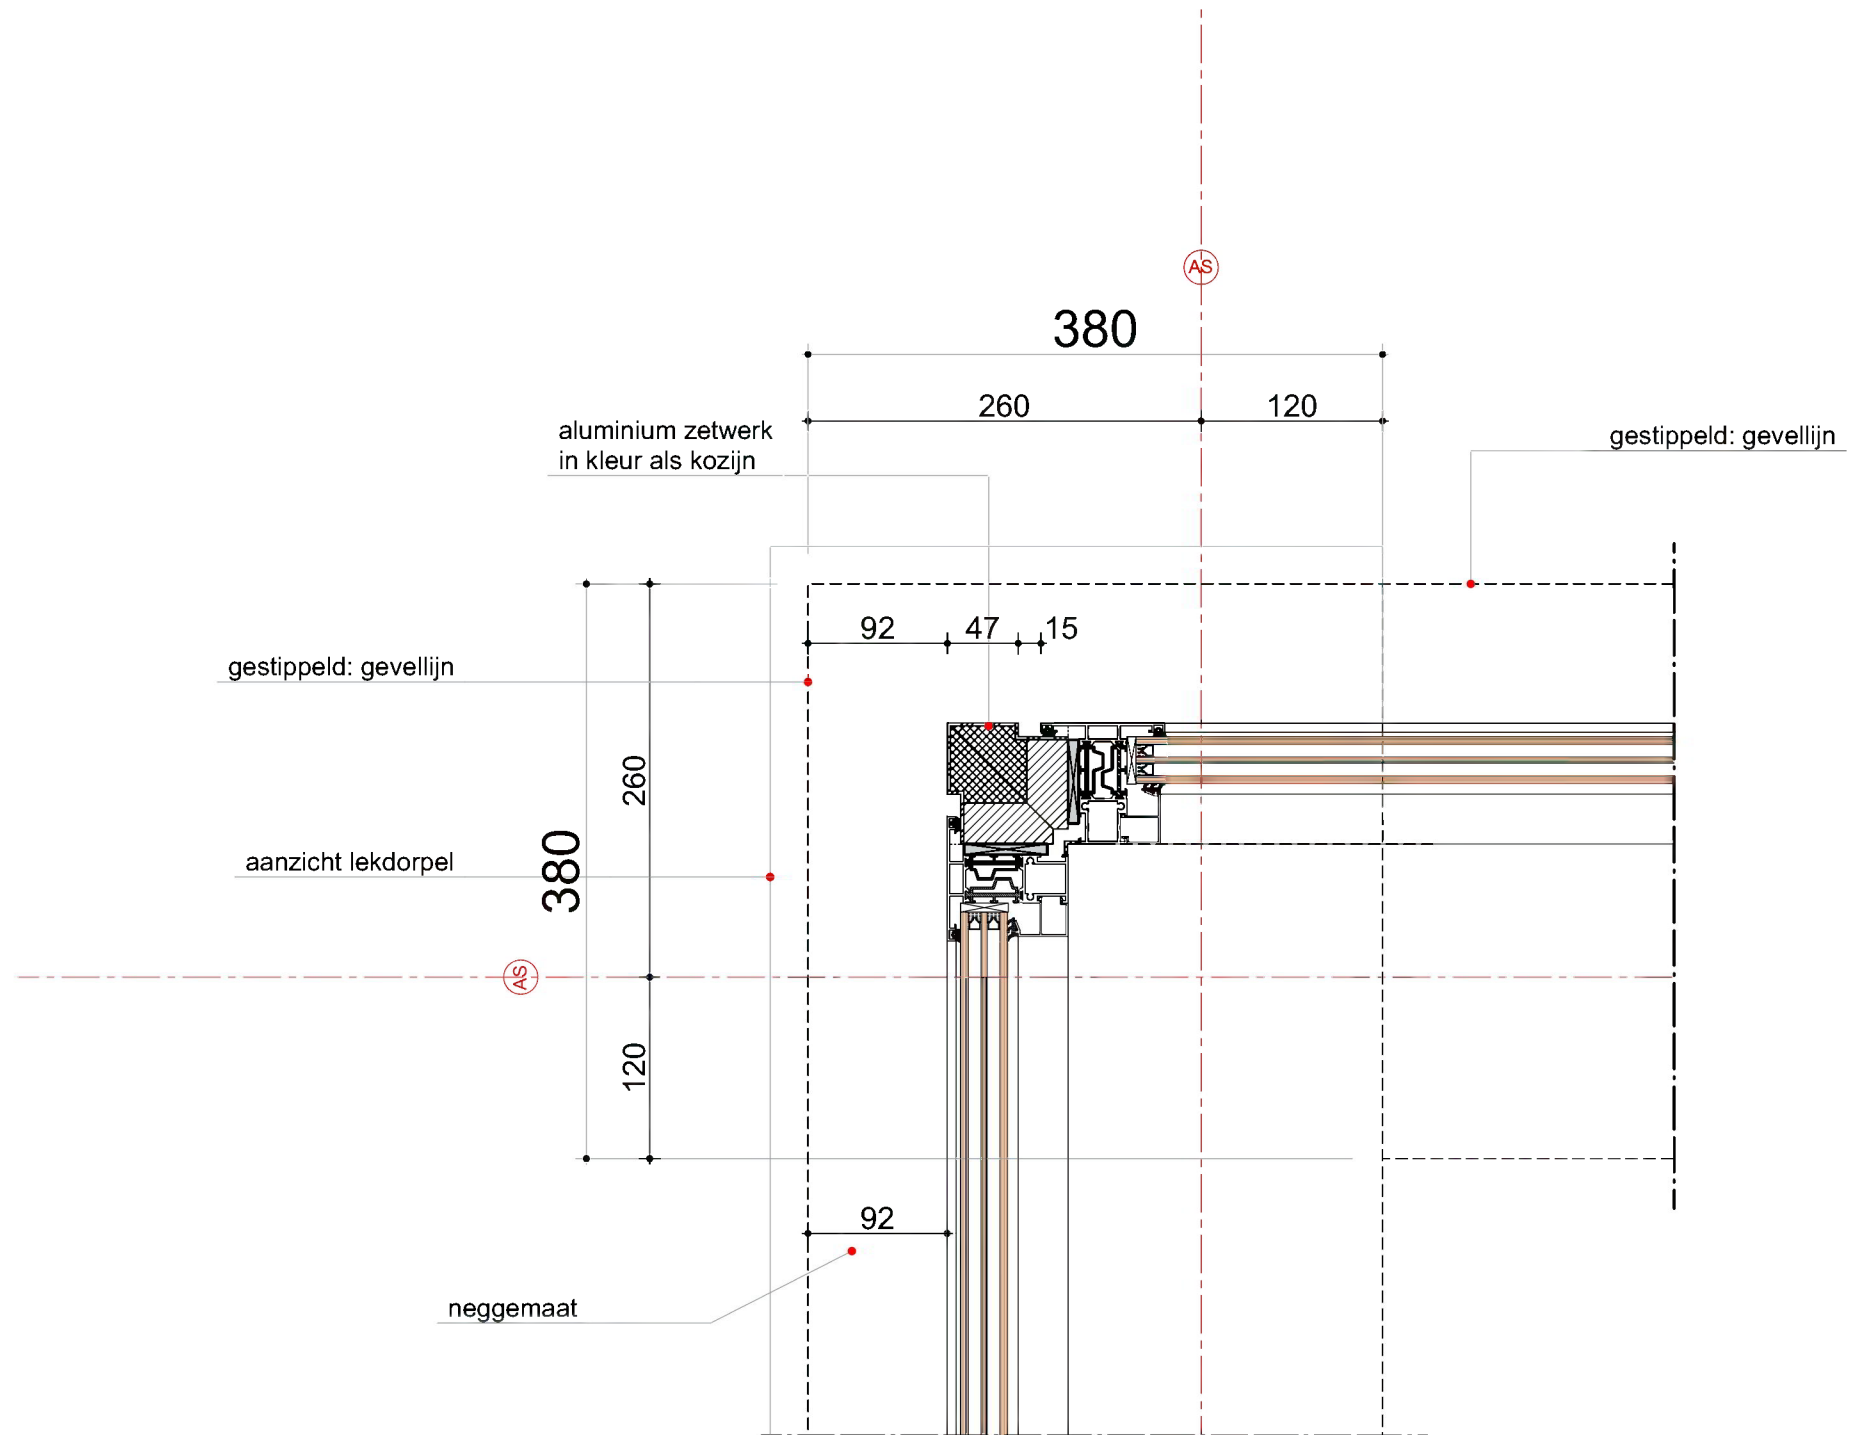

BEHORENDE BIJ AANVRAAG OMGEVINGSVERGUNNING

HERONTWIKKELING HAMERSVELDSEWEG 82-82 te Leusden

PRINCIPEDETAIL 11

Datum:
08-03-2023

studioWA!
studio for sustainable architecture

Groen van Prinstererlaan 33
3818 JN Amersfoort NL
telefoon +31 33 743 04 43
e-mail info@studiowa.nl

Schaal:
1:5
Formaat:
A2

2771 BA-30-11