




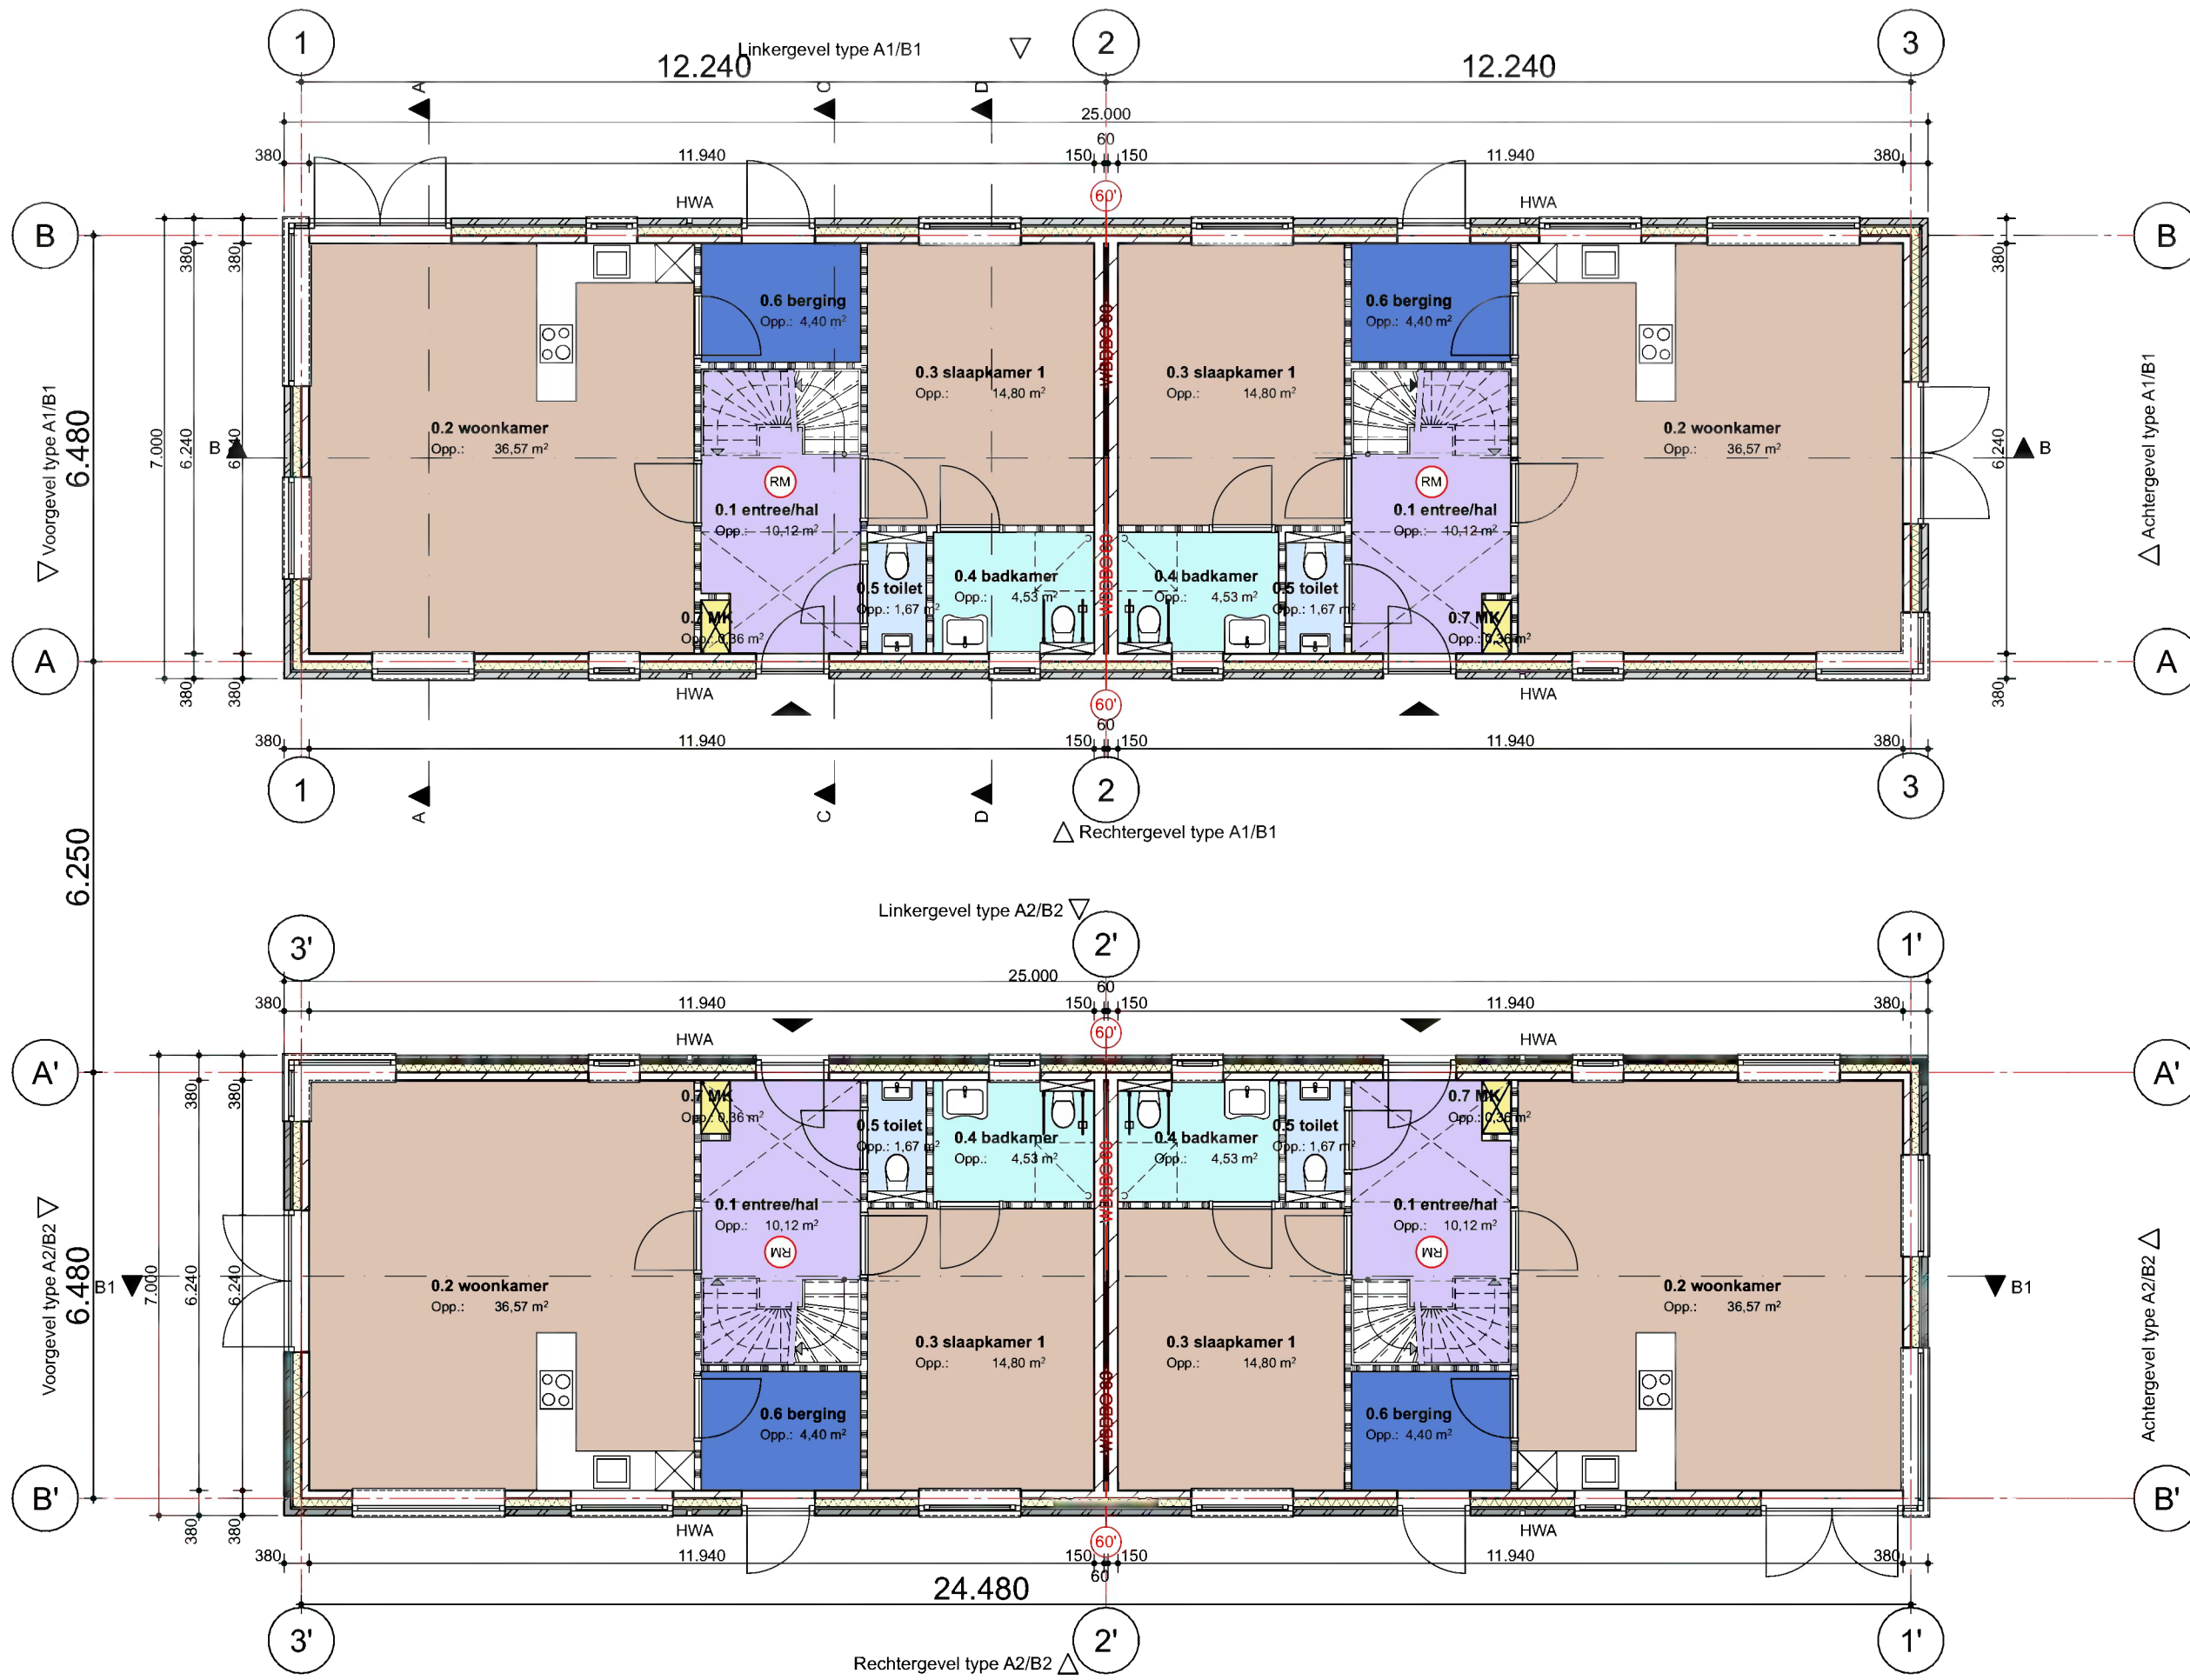

Begane grond

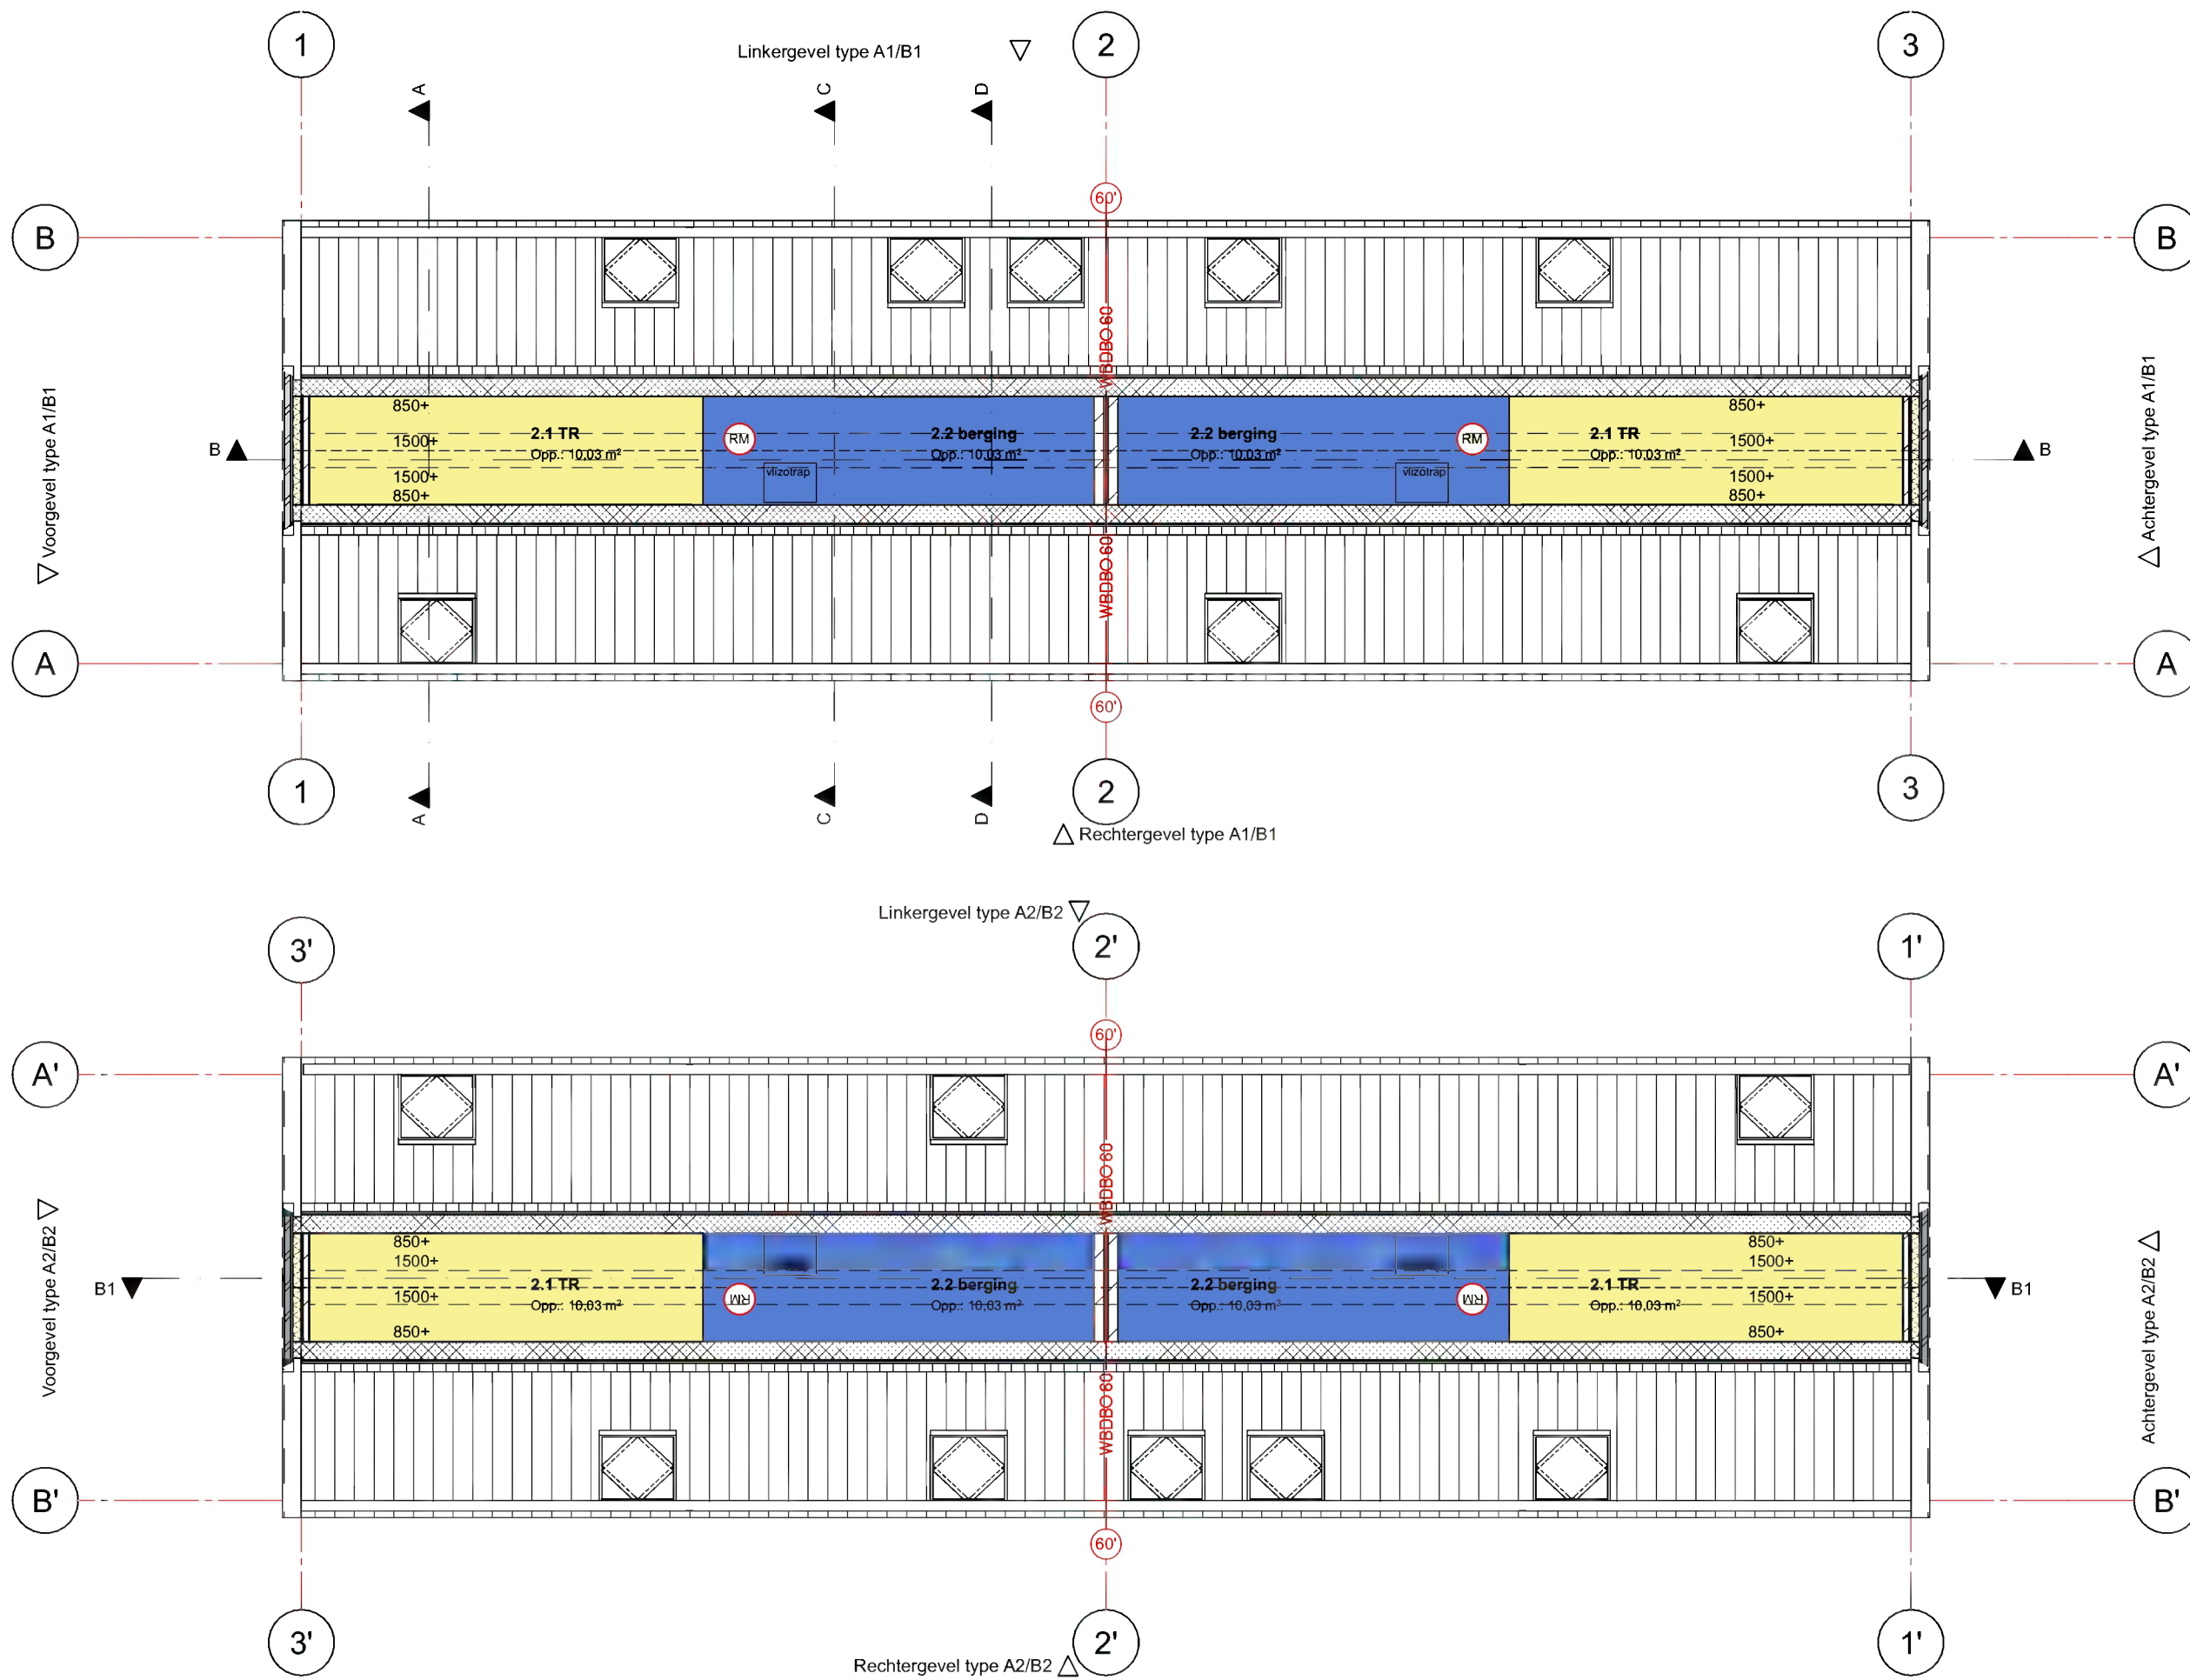

1e verdieping

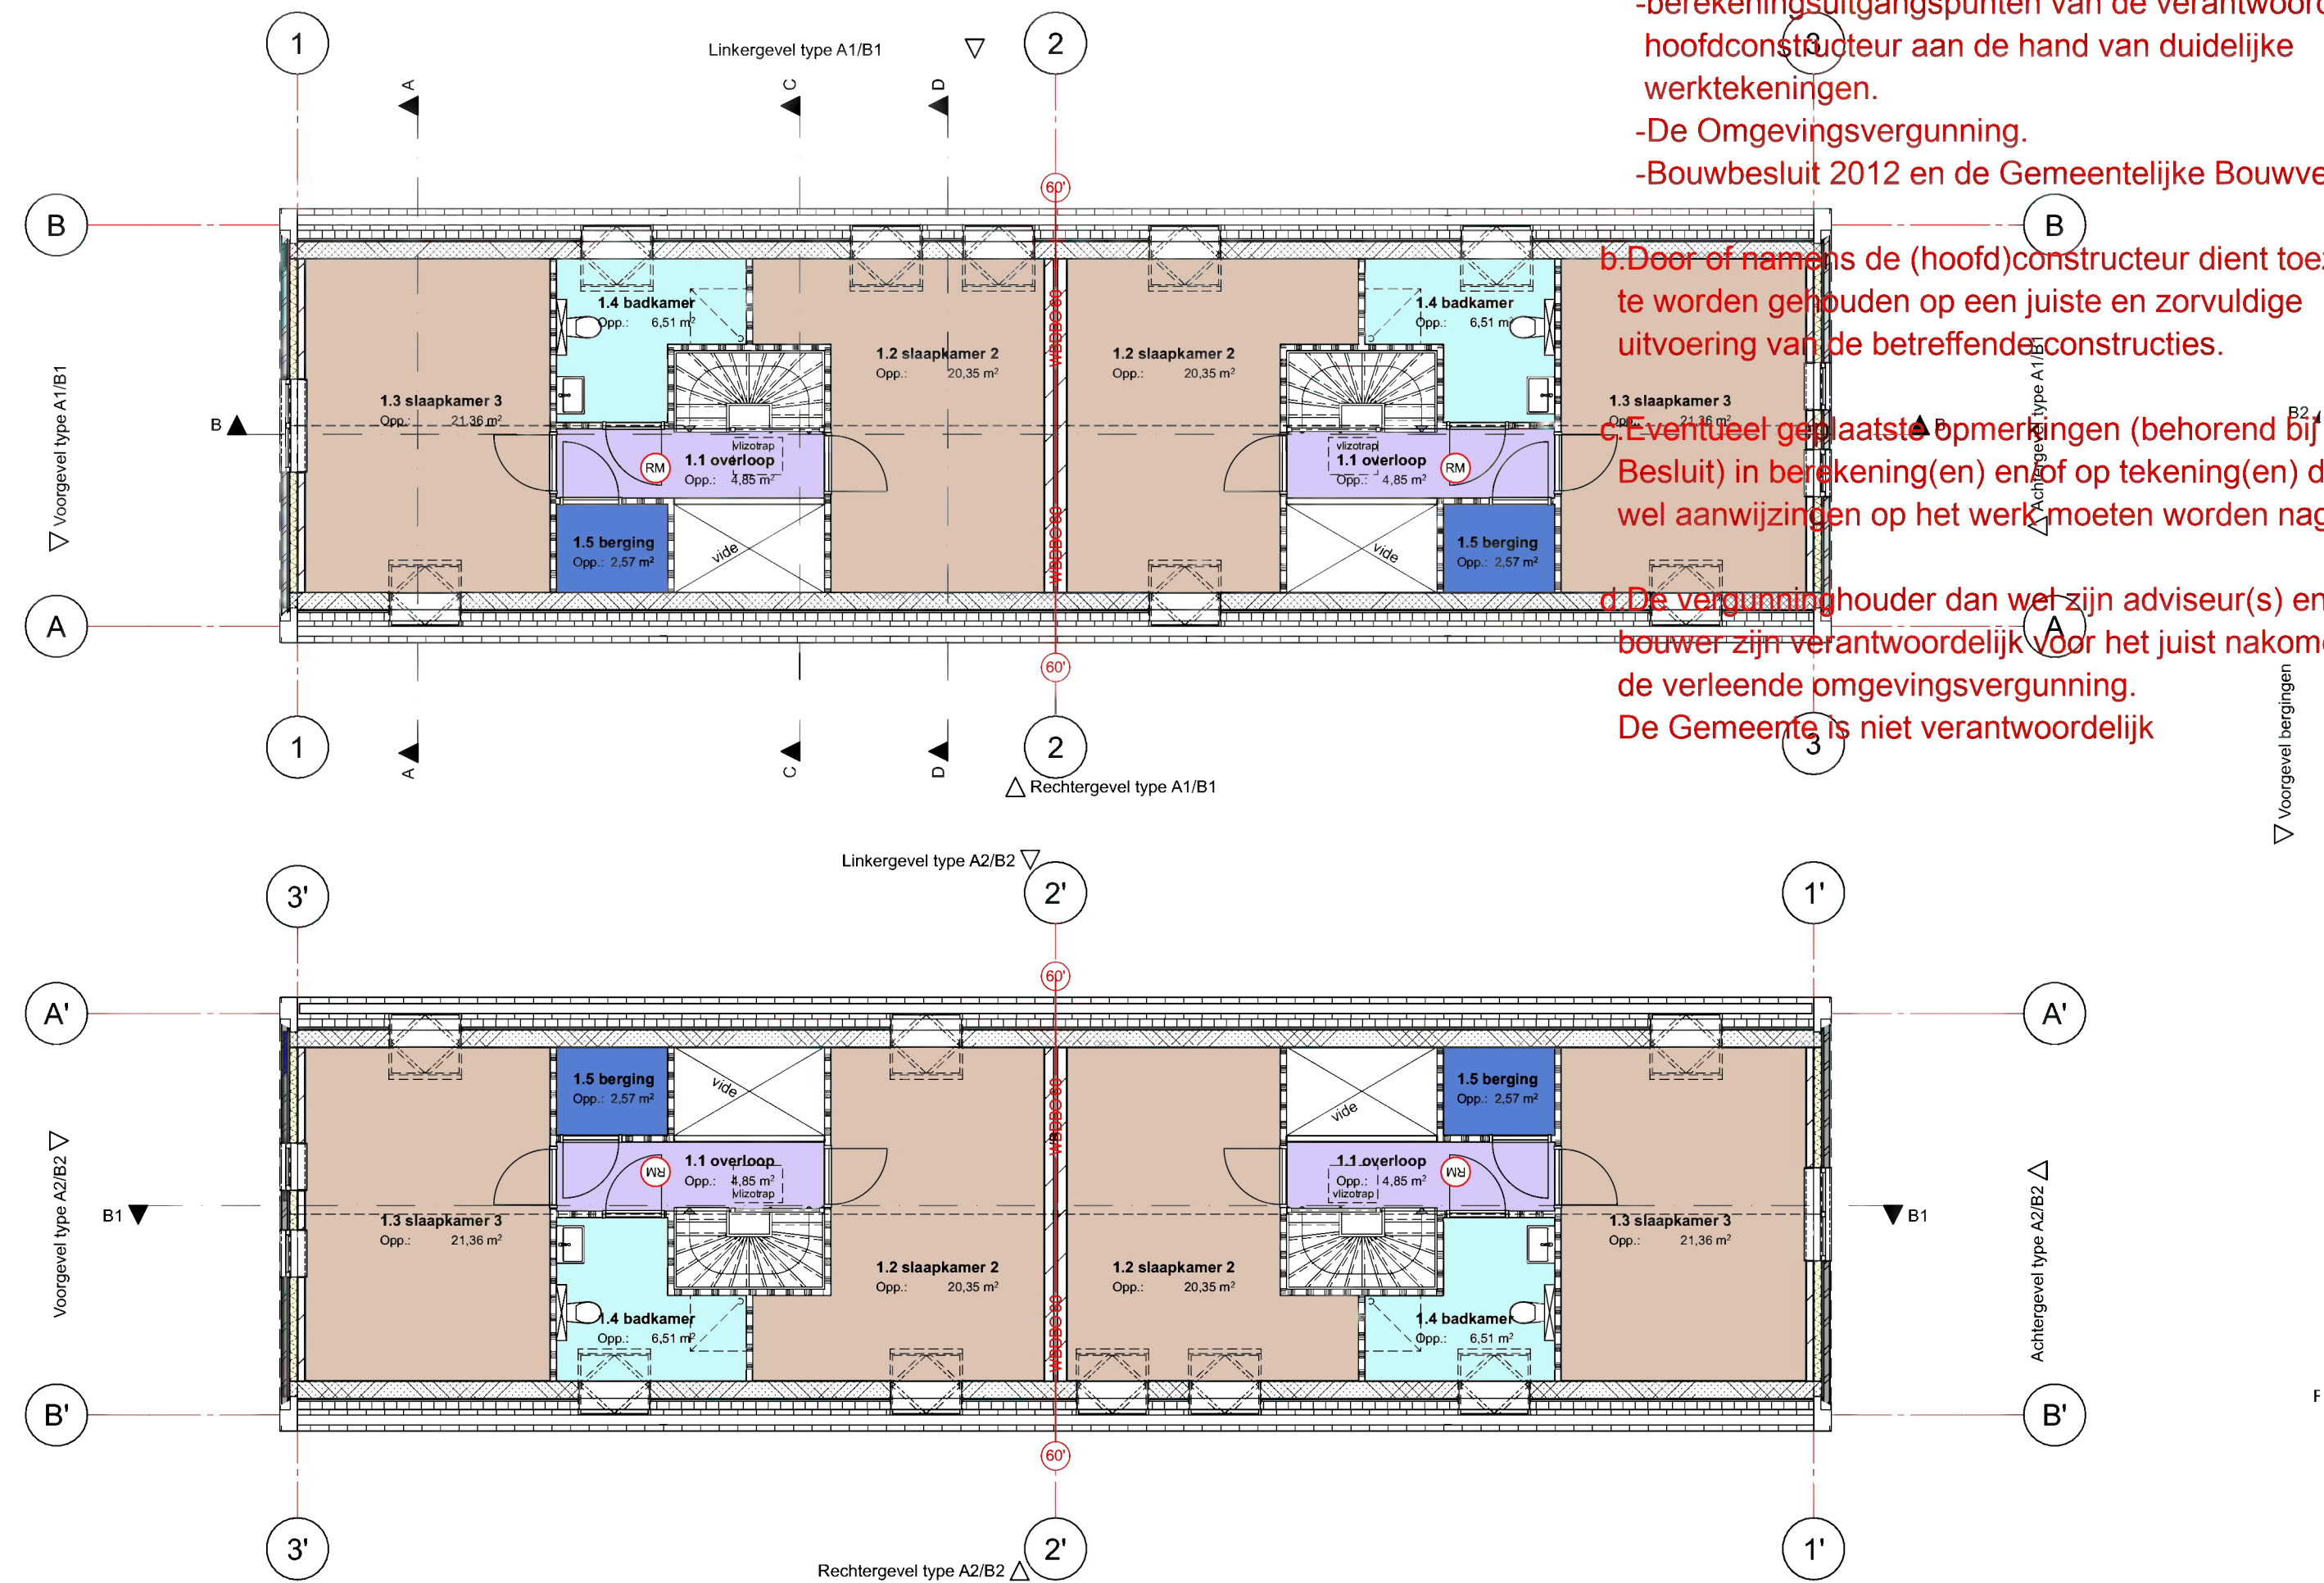

dak

a. De constructie (onderdelen) met bevestigingen en/of verankeringen c.a. moeten worden uitgevoerd volgens berekeningsuitgangspunten van de verantwoordelijke hoofdconstructeur aan de hand van duidelijke werktekeningen.
-De Omgevingsvergunning.
-Bouwbesluit 2012 en de Gemeentelijke Bouwverordening.

b. Door of namens de (hoofd) constructeur dient toezicht te worden gehouden op een juiste en zorgvuldige uitvoering van de betreffende constructies.

c. Eventueel geplaatste opmerkingen (behorend bij het Besluit) in berekening(en) en/of op tekening(en) dan wel aanwijzingen op het werk moeten worden nagekomen.

d. De vergunninghouder dan wel zijn adviseur(s) en/of bouwverantwoordelijk voor het juist nakomen van de verleende omgevingsvergunning.
De Gemeente is niet verantwoordelijk

zie voorwaarden omgevingsvergunning

BEHORENDE BIJ AANVRAAG OMGEVINGSVERGUNNING

HERONTWIKKELING HAMERSVELDSEWEG 82-82 te Leusden			Datum: 01-03-2023	2771 BA-00
OVERZICHTSTEKENING PLATTEGRONDEN				
 studio for sustainable architecture		Groen van Prinstererlaan 33 3818 JN Amersfoort NL telefoon +31 33 743 04 43 e-mail  @studiowa.nl	Schaal:	A1
			1:100	