
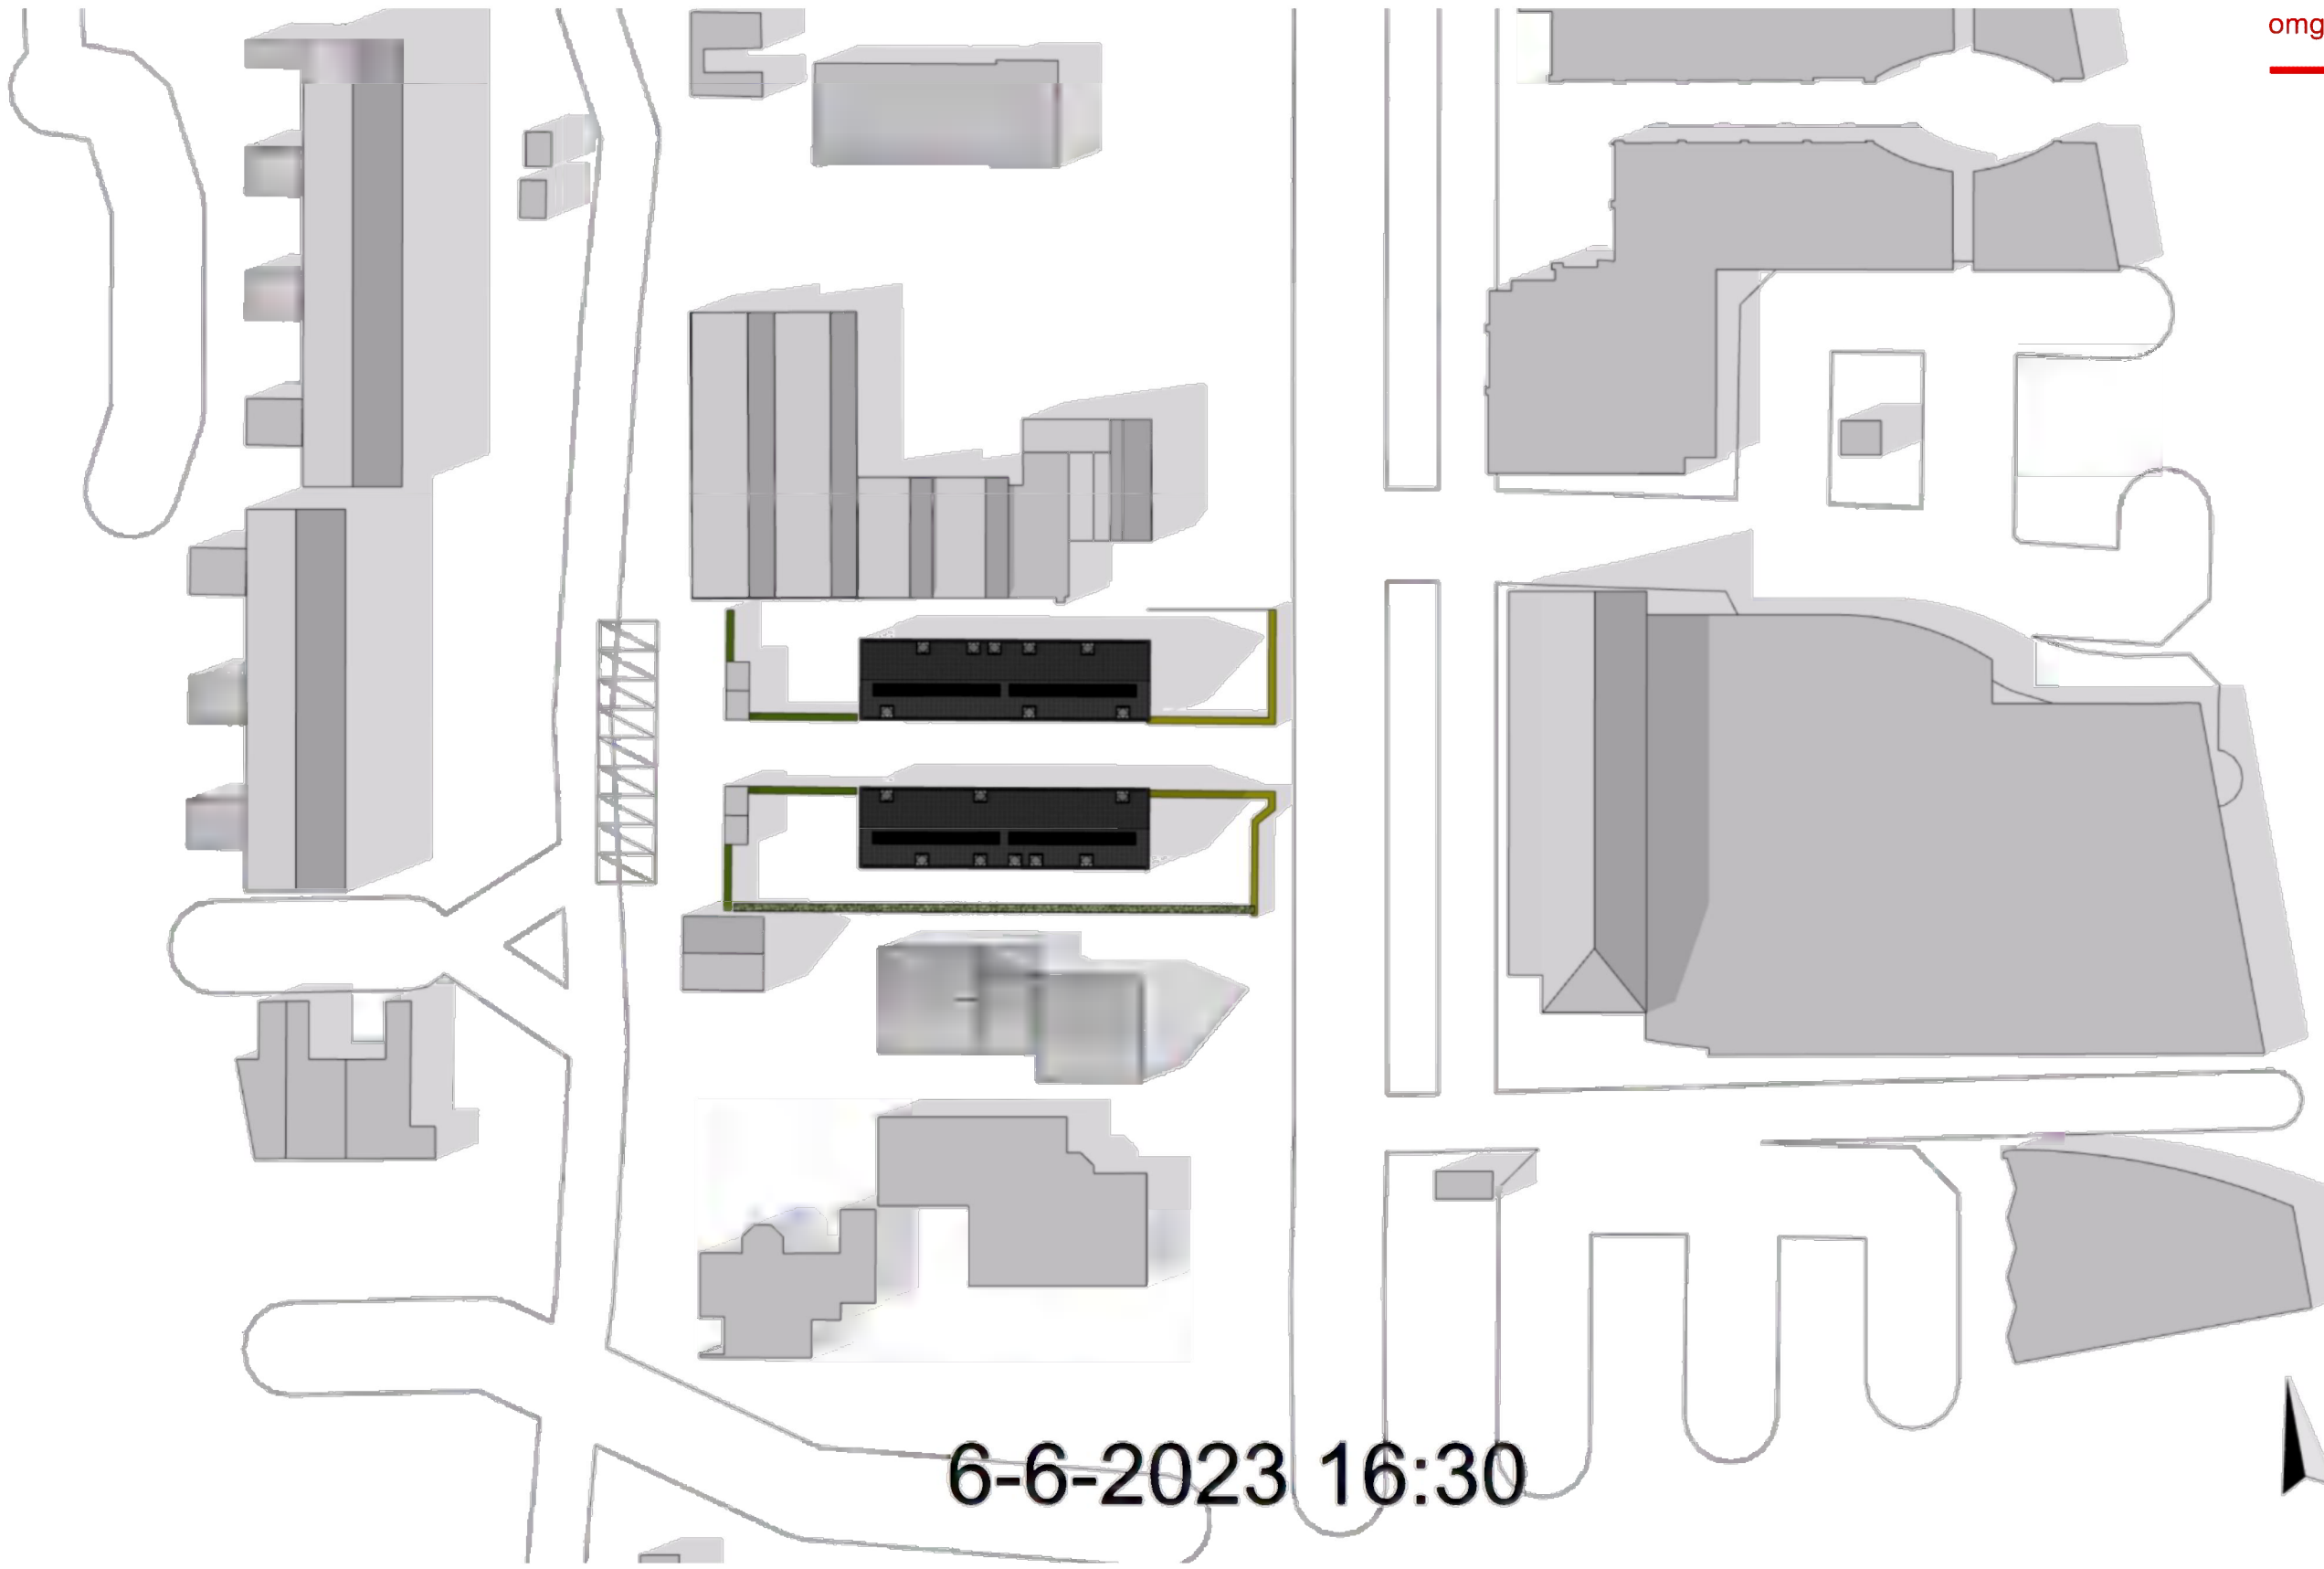
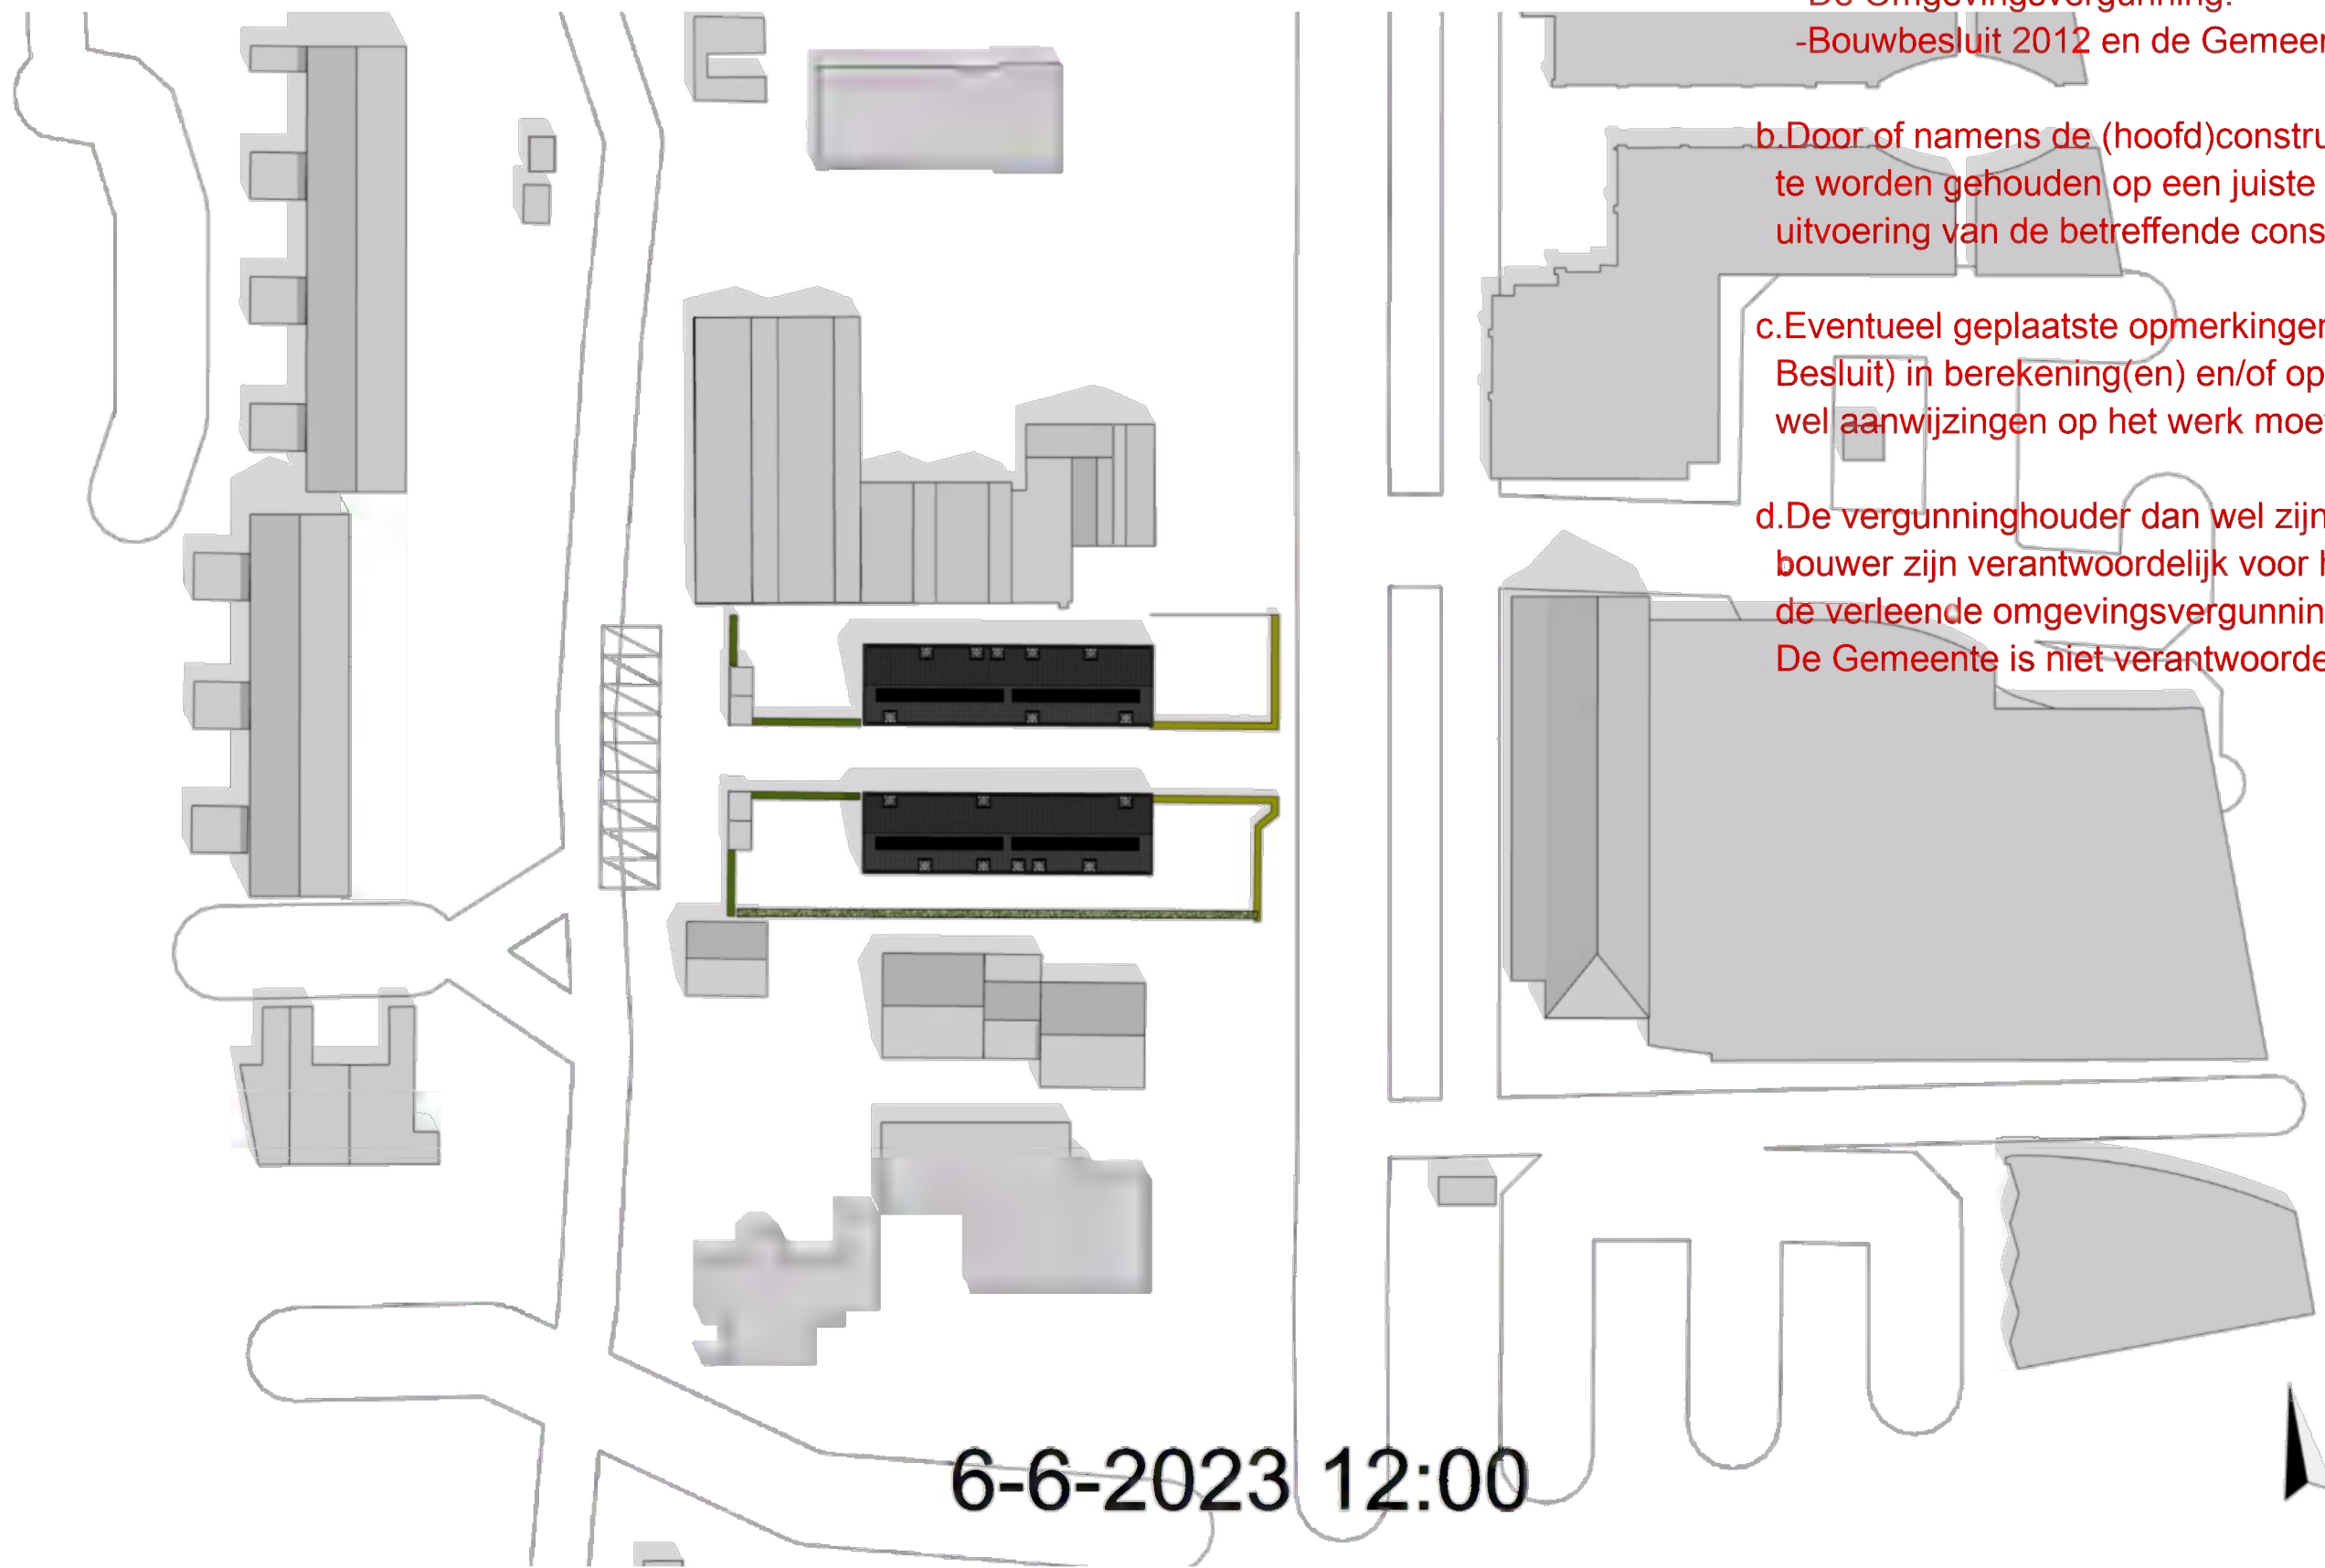


- a. De constructie(onderdelen) met bevestigingen en/of verankeringen c.a. moeten worden uitgevoerd volgens
- berekeningsuitgangspunten van de verantwoordelijke hoofdconstructeur aan de hand van duidelijke werktekeningen.
 - De Omgevingsvergunning.
 - Bouwbesluit 2012 en de Gemeentelijke Bouwverordening.

b. Door of namens de (hoofd)constructeur dient toezicht te worden gehouden op een juiste en zorgvuldige uitvoering van de betreffende constructies.

c. Eventueel geplaatste opmerkingen (behorend bij het Besluit) in berekening(en) en/of op tekening(en) dan wel aanwijzingen op het werk moeten worden nagekomen.

d. De vergunninghouder dan wel zijn adviseur(s) en/of bouwer zijn verantwoordelijk voor het juist nakomen van de verleende omgevingsvergunning.
De Gemeente is niet verantwoordelijk

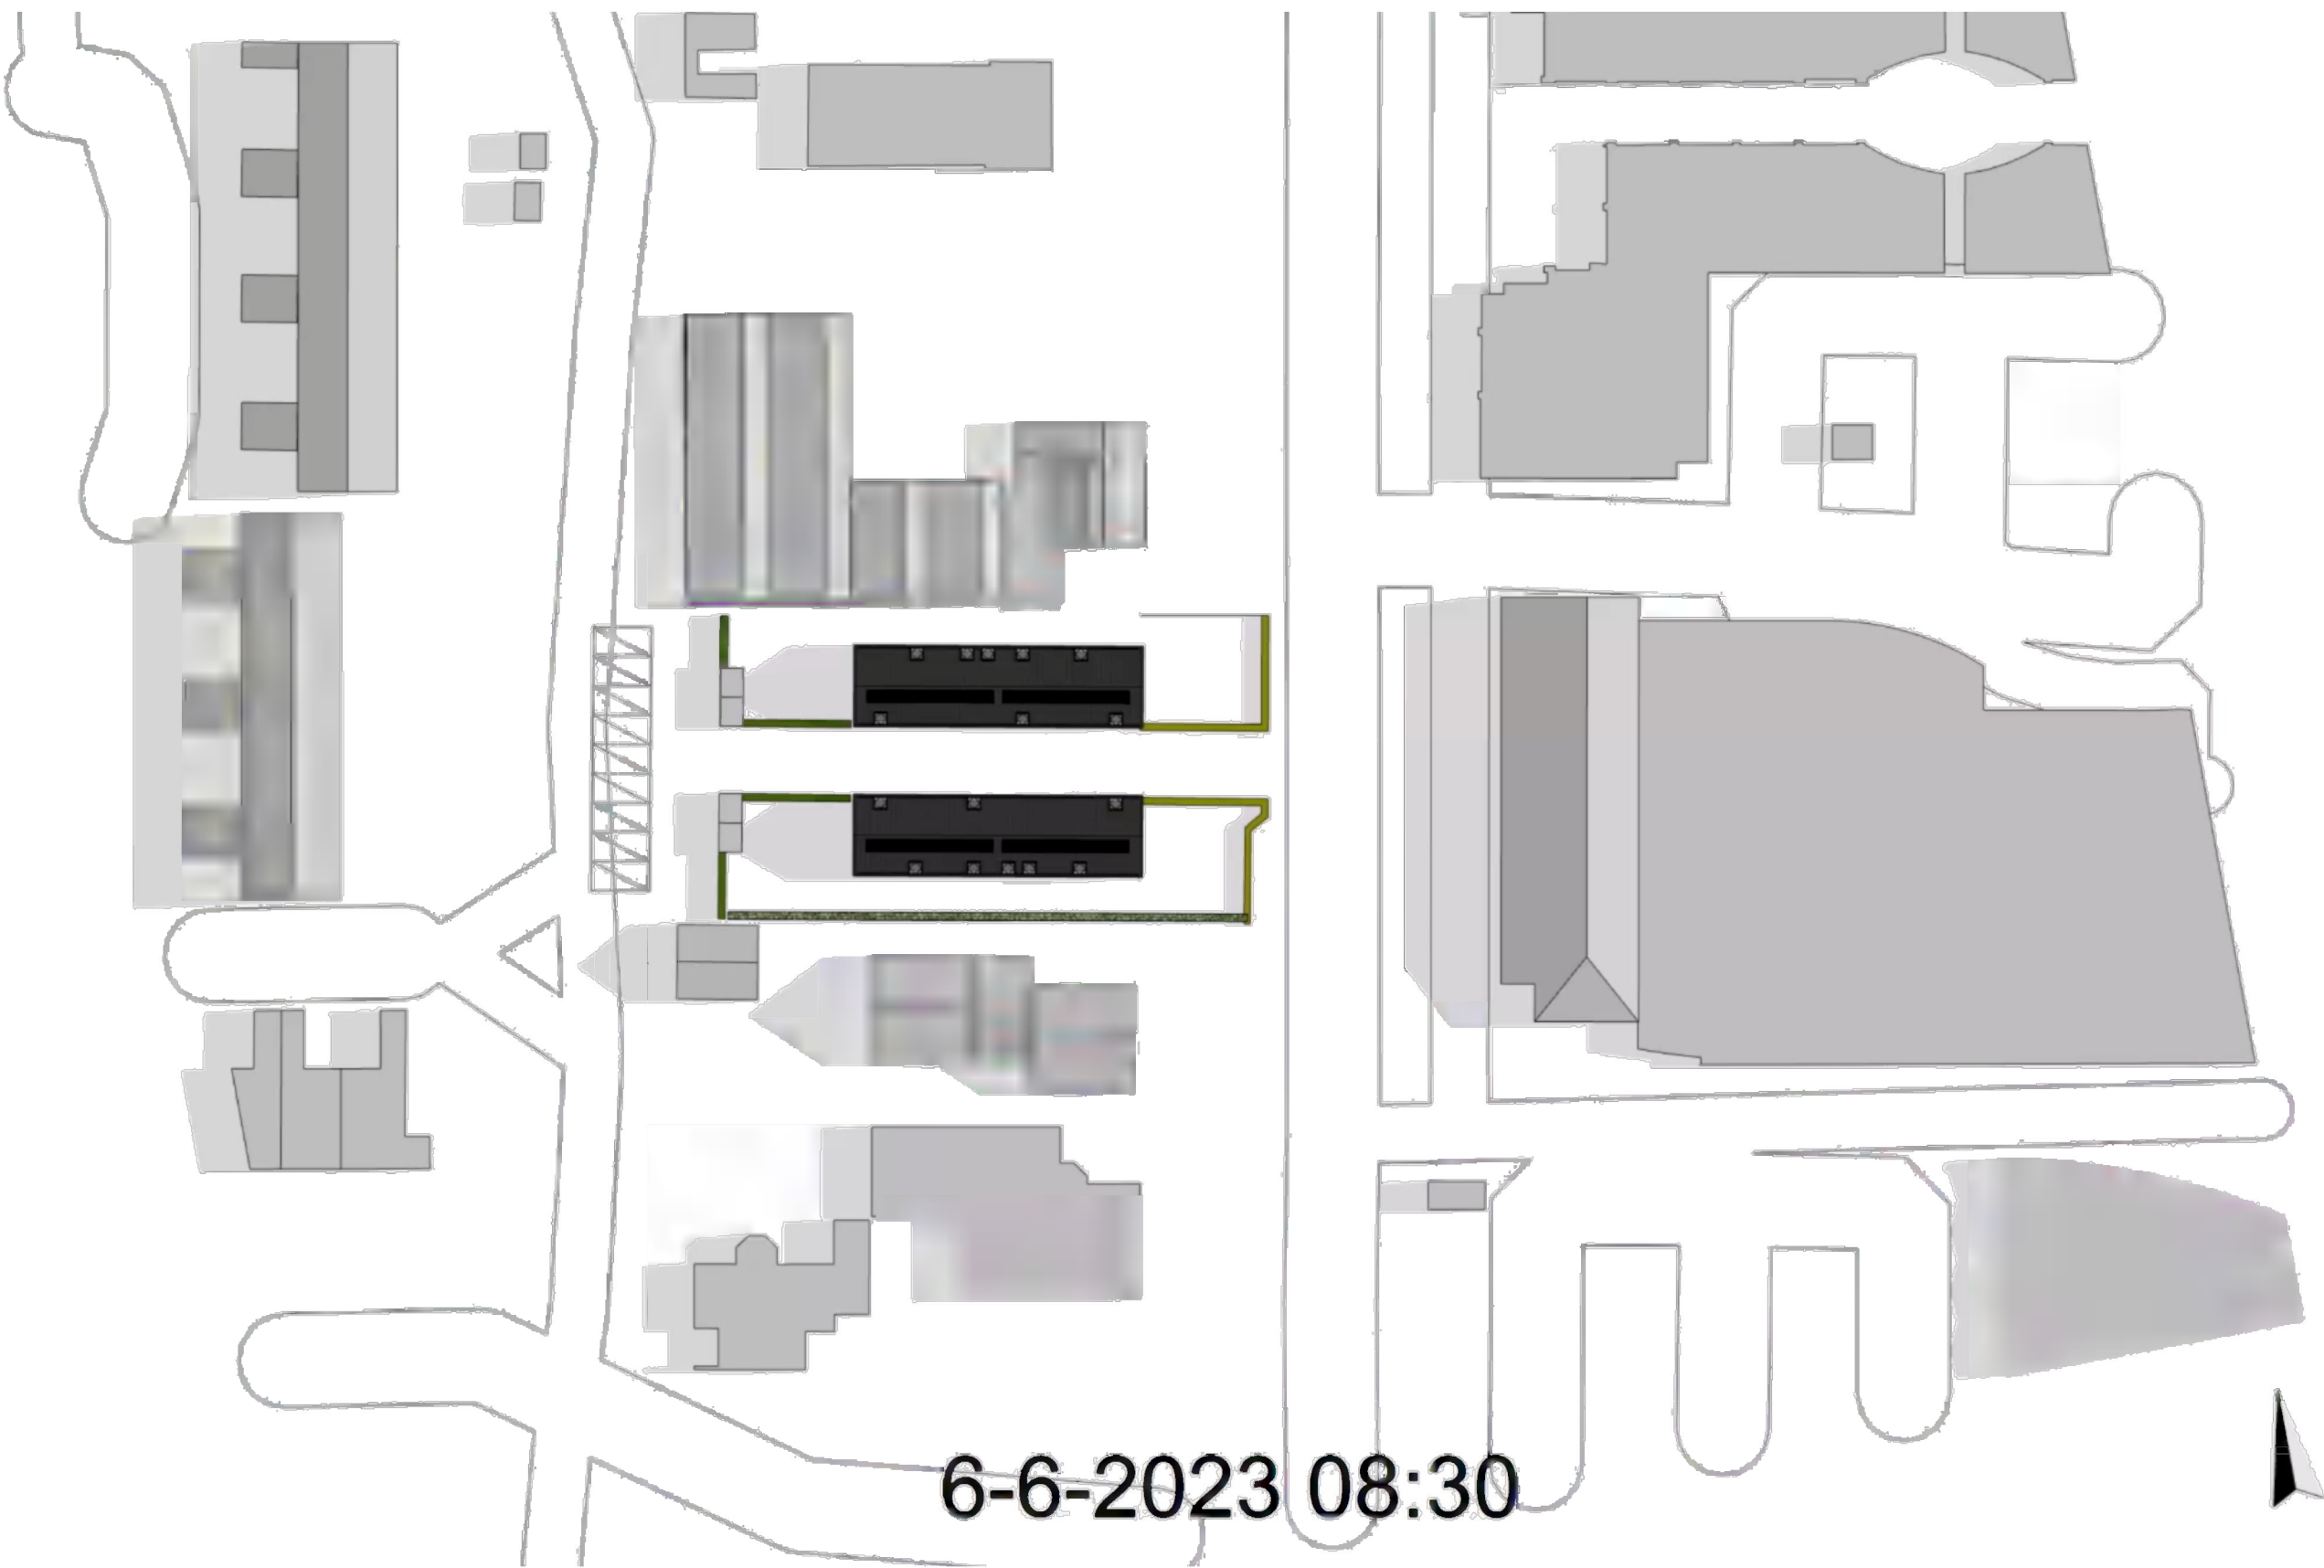

zie voorwaarden
omgevingsvergunning
→

BEHORENDE BIJ AANVRAAG OMGEVINGSVERGUNNING

HERONTWIKKELING HAMERSVELDSEWEG 82-82 te Leusden

Zonnestudie	Groen van Prinstererlaan 33 3818 JN Amersfoort NL telefoon +31 33 743 04 43 e-mail @studiowa.nl	Datum: 13-02-2023	2771 BA_41
		Schaal: Formaat: ■	

studioWA!
studio for sustainable architecture