



zuidgevel




noordgevel




westgevel




oostgevel

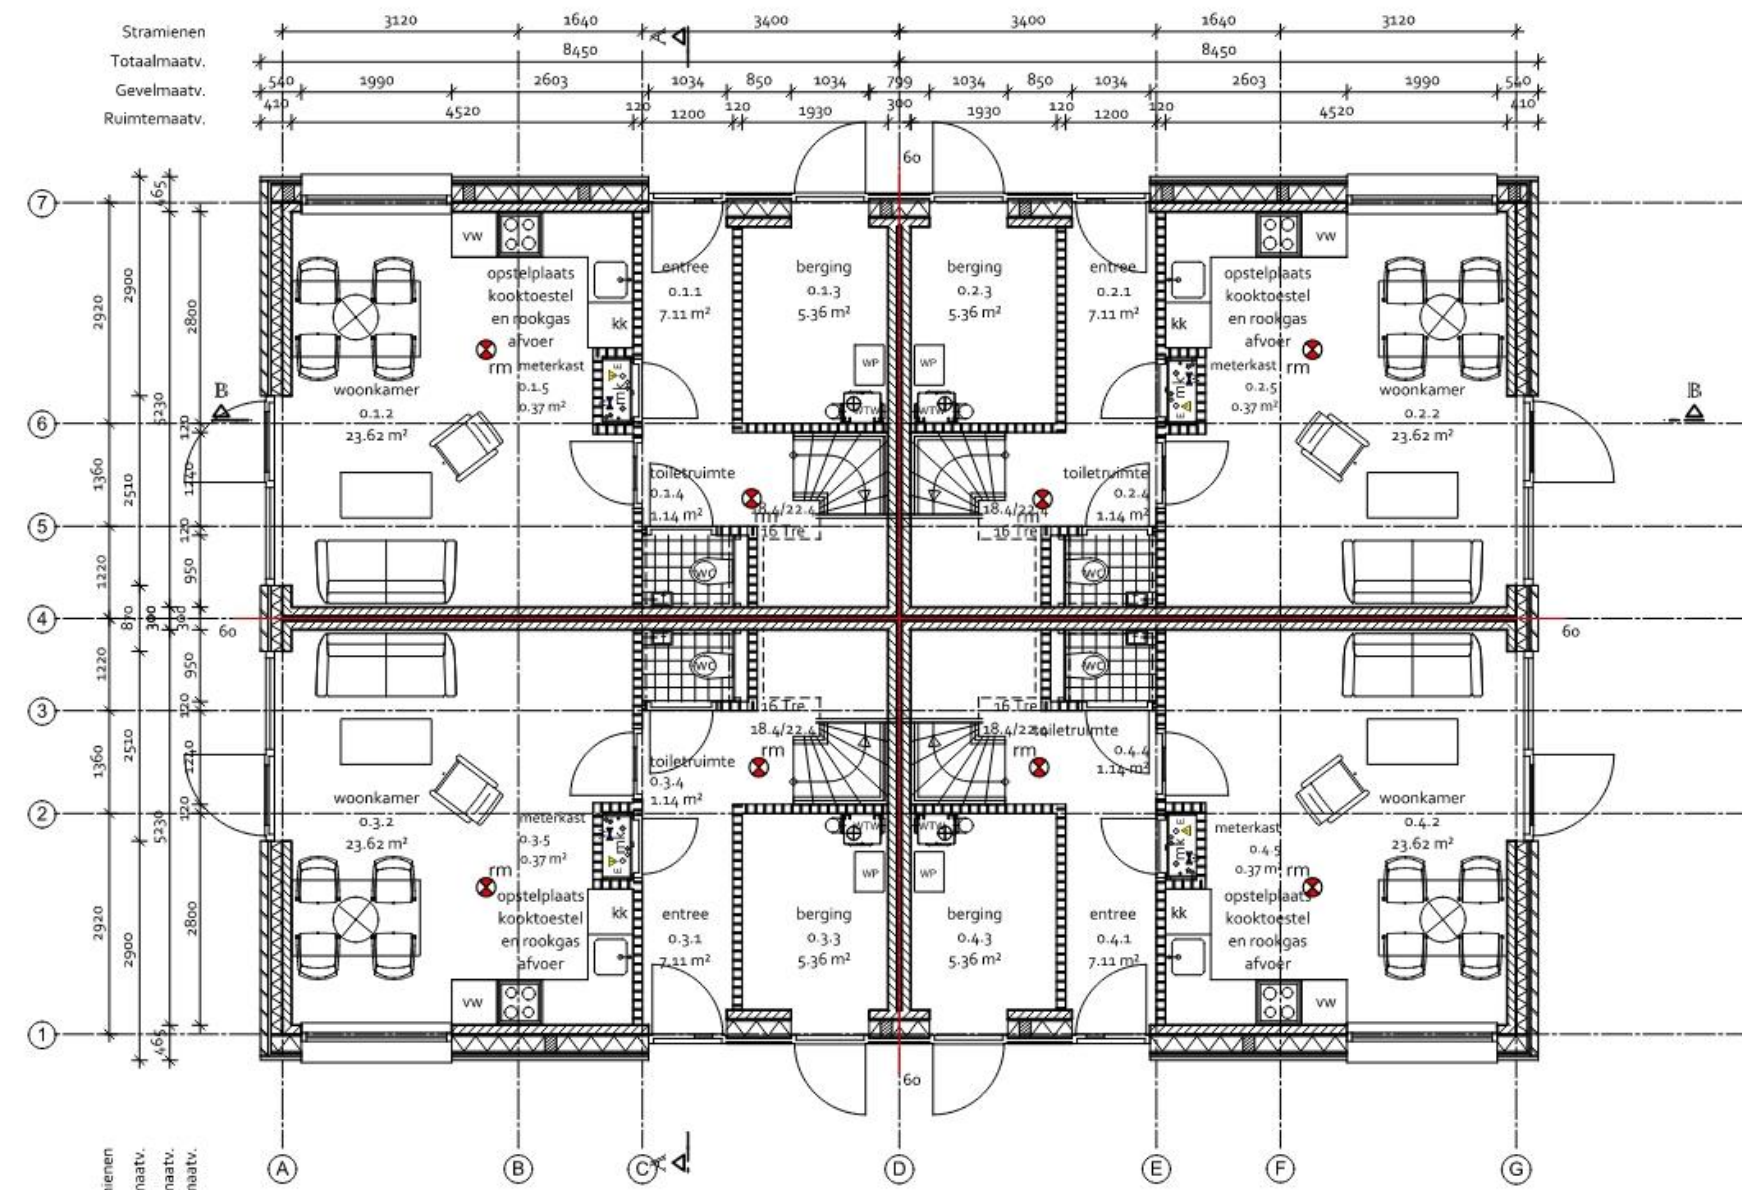

begane grond peil

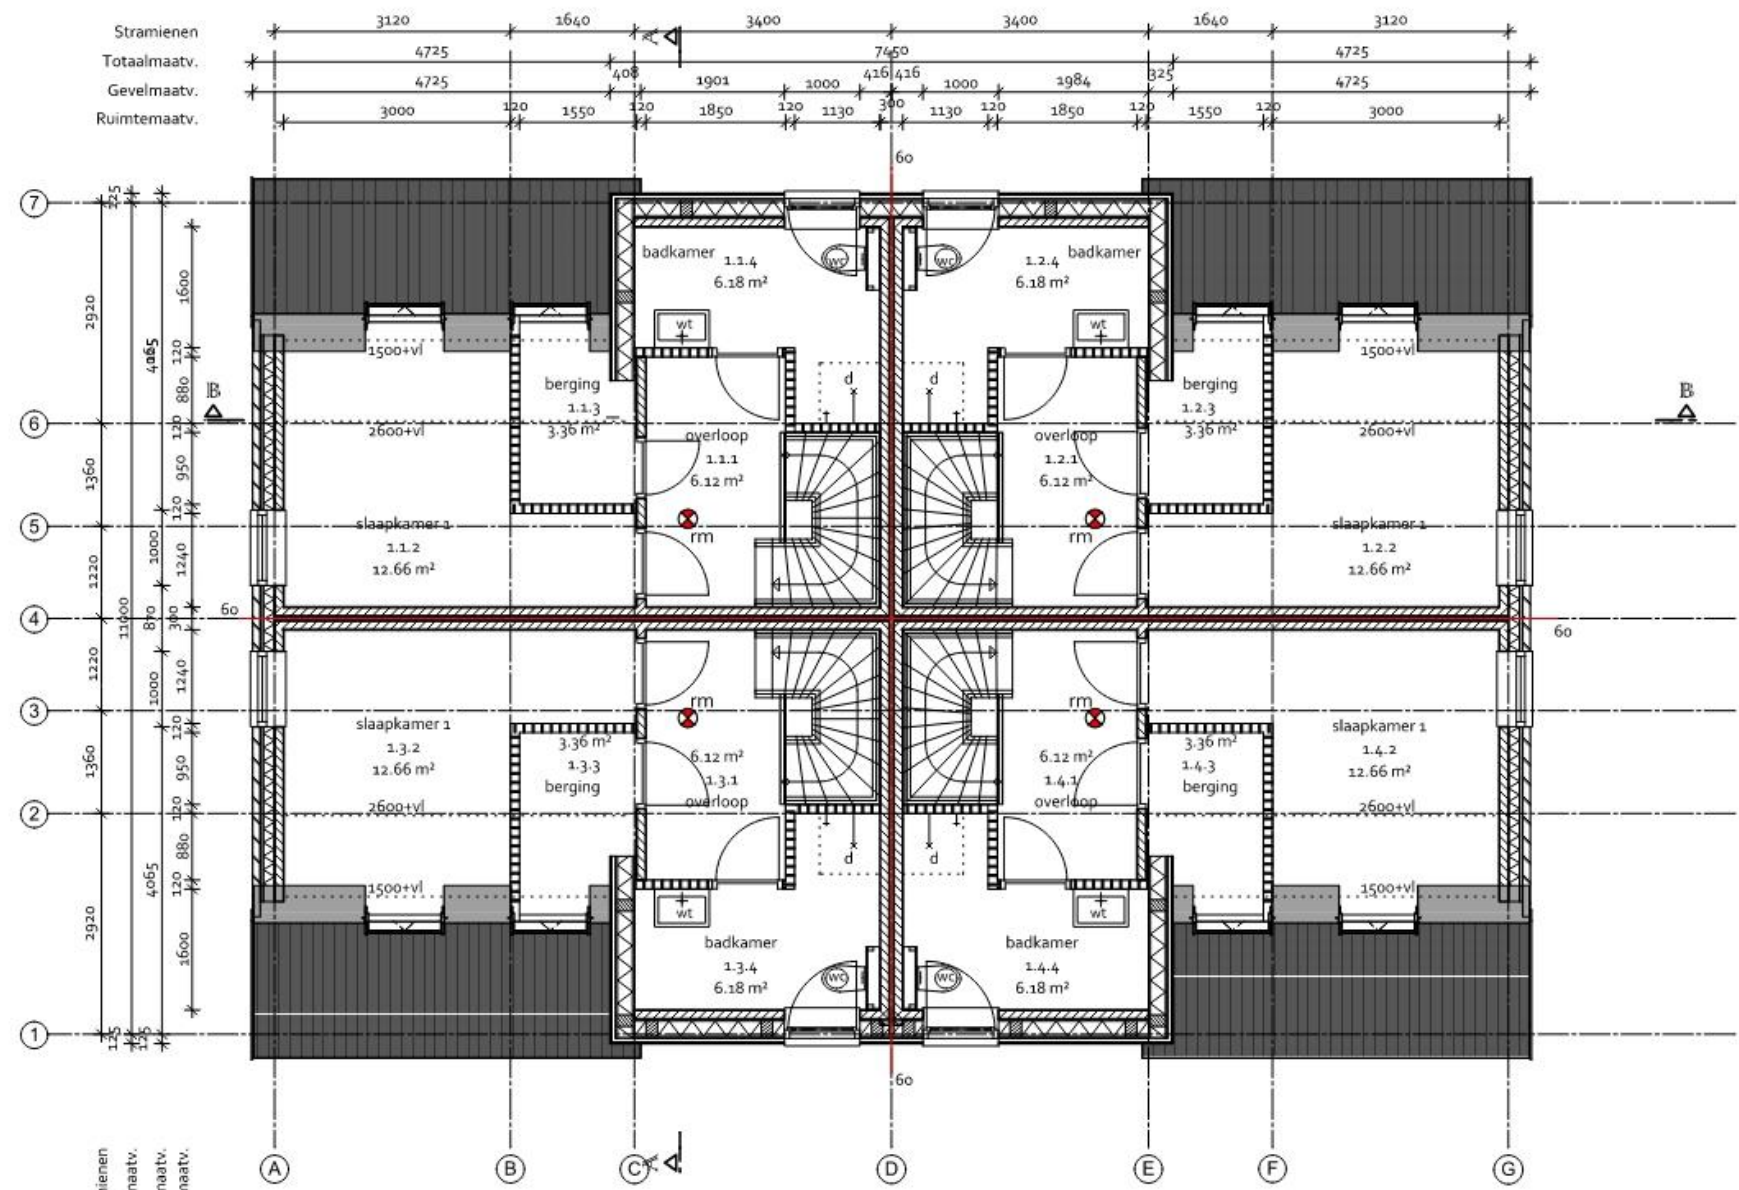

1e verdieping 3100+ peil

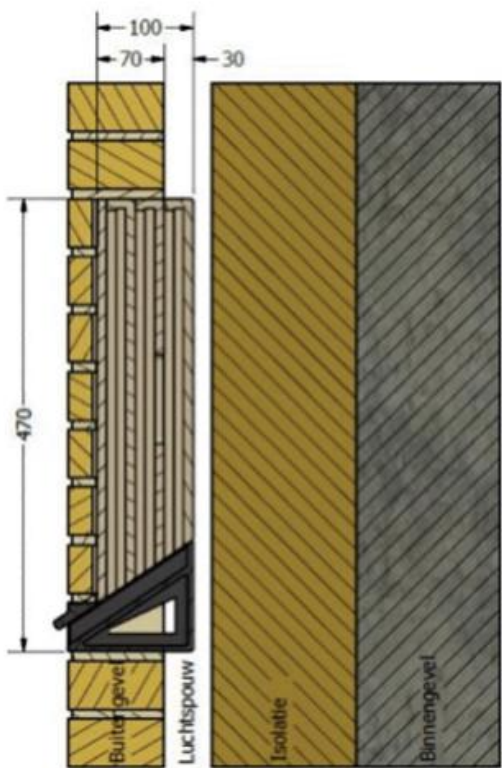


vloermuisenkast
+/- 100x500x500 mm




gierzaluwkast
+/- 150x150x350 mm




situatie 1:500

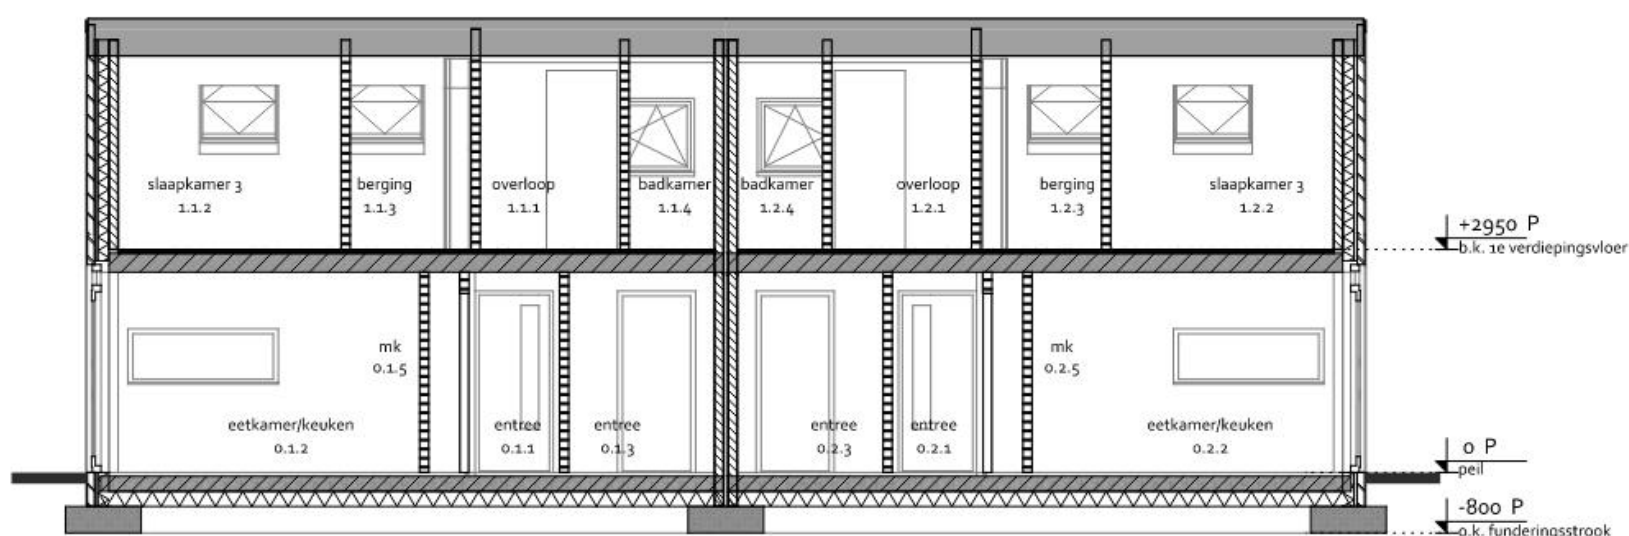

doorsnede B-B

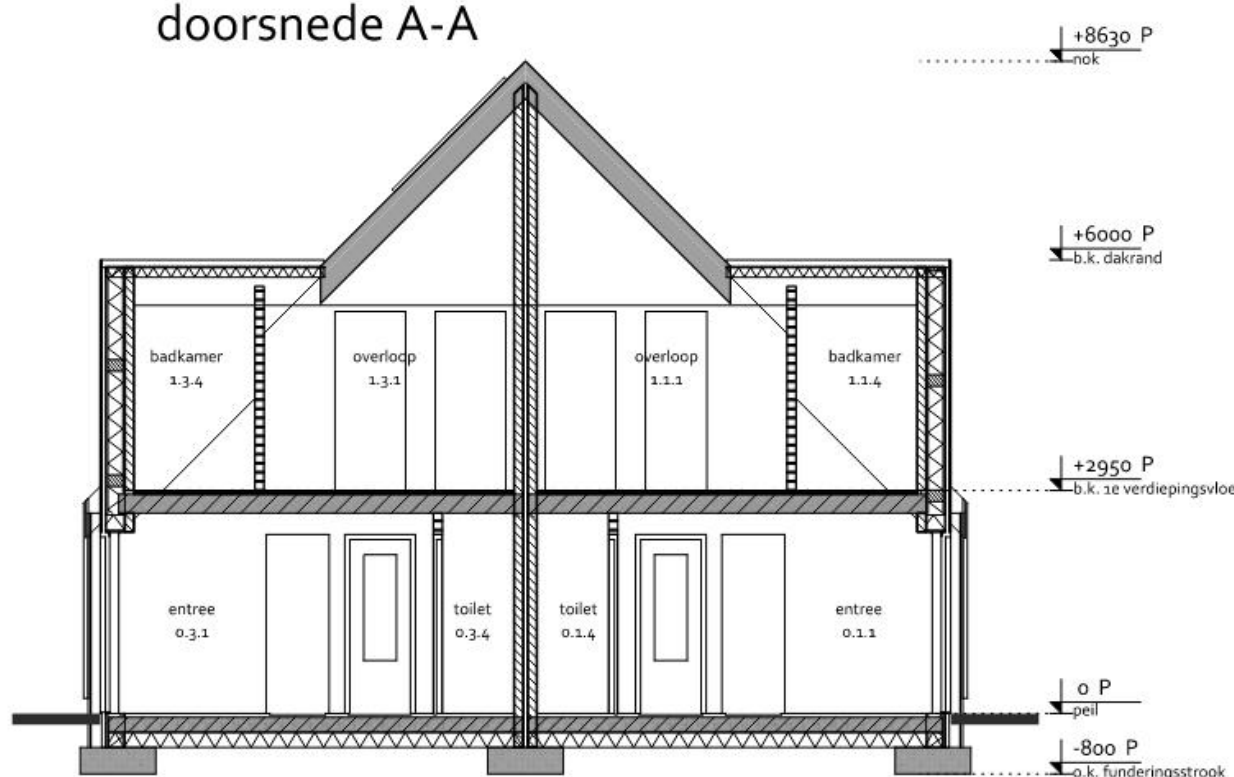

doorsnede A-A

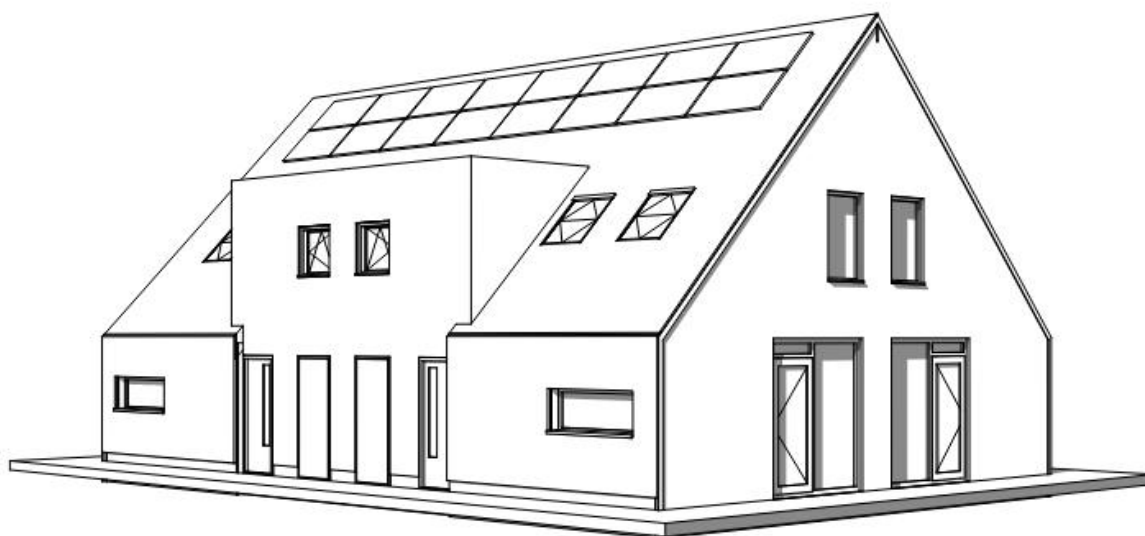

Gemeente : LEUSDEN	G	-----	-----
Sectie : F	F	04-05-2022	nestkasten (zwaluw, vleermuis)
Nummer : 7590	E	04-04-2022	kalkzandsteen ipv metalstud op 1verd.
	D	25-03-2022	zonnepanelen
	C	16-09-2021	indeling aanpassing ivm welstand advies
	B	24-03-2021	maatvoering, gasmeter vervallen
	A	16-03-2021	dakramen, entreekader, voordeur
		wijziging	datum omschrijving

+

ARCOM

architectuur

bouwmanagement

+

opdrachtgever : ARCOM B.V.,
Koningsschot 45
3905 PR VEENENDAAL

fase : Technisch Ontwerp

projectnr. : 71-152-2

datum : 24-02-2021

schaal : 1:100, 1:500

onderdeel : totaaltekening

Postbus 381
3900 AJ Veenendaal
Koningsschot 45
3905 PR Veenendaal

T : +31 (0)318 - 64 55 52
E : info@arcombv.nl
I : www.arcombv.nl

opdrachtgever : ARCOM B.V., Koningsschot 45 3905 PR VEENENDAAL	fase : Technisch Ontwerp	status : DEFINITIEF
project : kwadrantwoning 1,2,3,4 Hamersveldseweg 71 Leusden	projectnr. : 71-152-2	tekening : T101
onderdeel : totaaltekening	datum : 24-02-2021	formaat : A1
	schaal : 1:100, 1:500	getekend :