



wijziging ---->				A	B	C	D	E	F	G	
detail:		datum:	omschrijving:								inhoud laatste wijziging:
<i>V = verticaal detail</i>	V0.01	4-3-2020	funderingsdetail	19-03-21							stramienen
<i>H = horizontaal detail</i>	V0.02	4-3-2020	funderingsdetail / aansluiting onderdorpel	19-03-21							stramienen
	H0.03	4-3-2020	horizontaal detail woningscheidend op gevel	19-03-21							stramienen
	V0.04	4-3-2020	onderdorpel nieuw kozijn	19-03-21							stramienen
	V0.05	4-3-2020	bovendorpel nieuw kozijn	19-03-21							stramienen
	V0.06	4-3-2020	onderdorpel bestaand kozijn/renovatie	19-03-21							stramienen
	V0.07	4-3-2020	bovendorpel bestaand kozijn/renovatie	19-03-21							stramienen
	H1.01	4-3-2020	horizontaal detail dakovestek	19-03-21							stramienen
	V1.02	4-3-2020	nokdetail	19-03-21							stramienen

datum- en wijzigingslijst

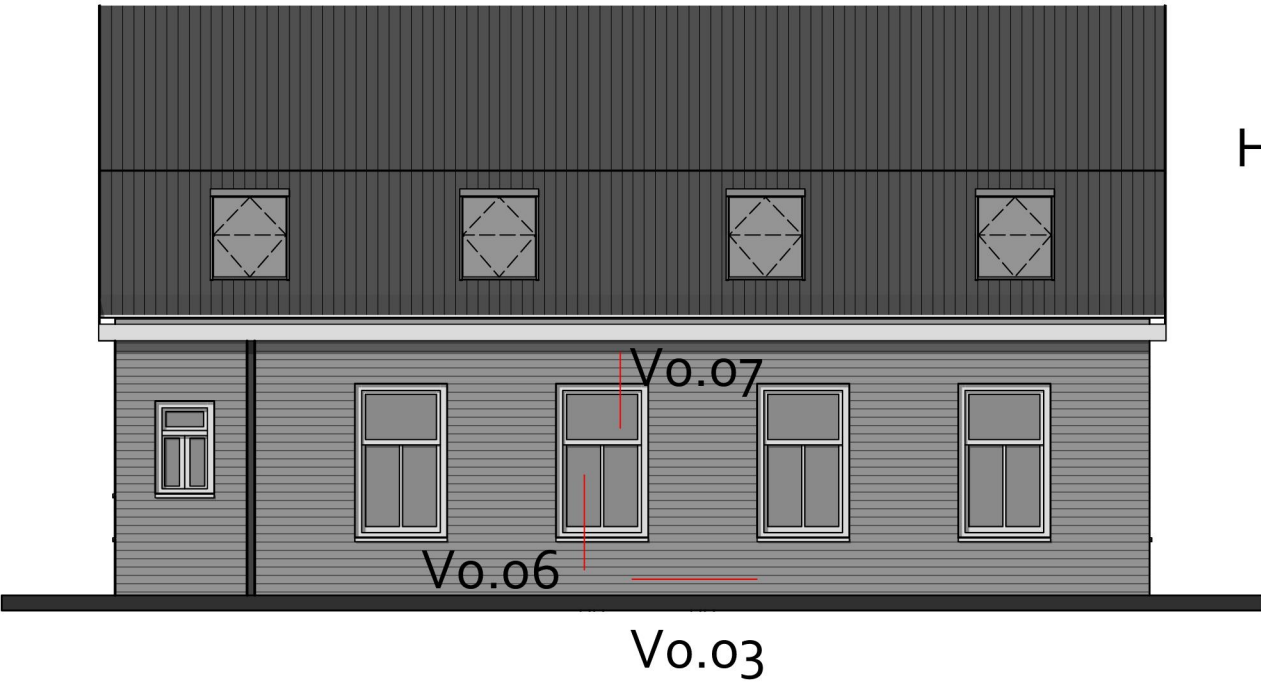


datum : 19-03-2021 detail : **dwl**
projectnr. : 71-152-2 formaat : A3
getekend :

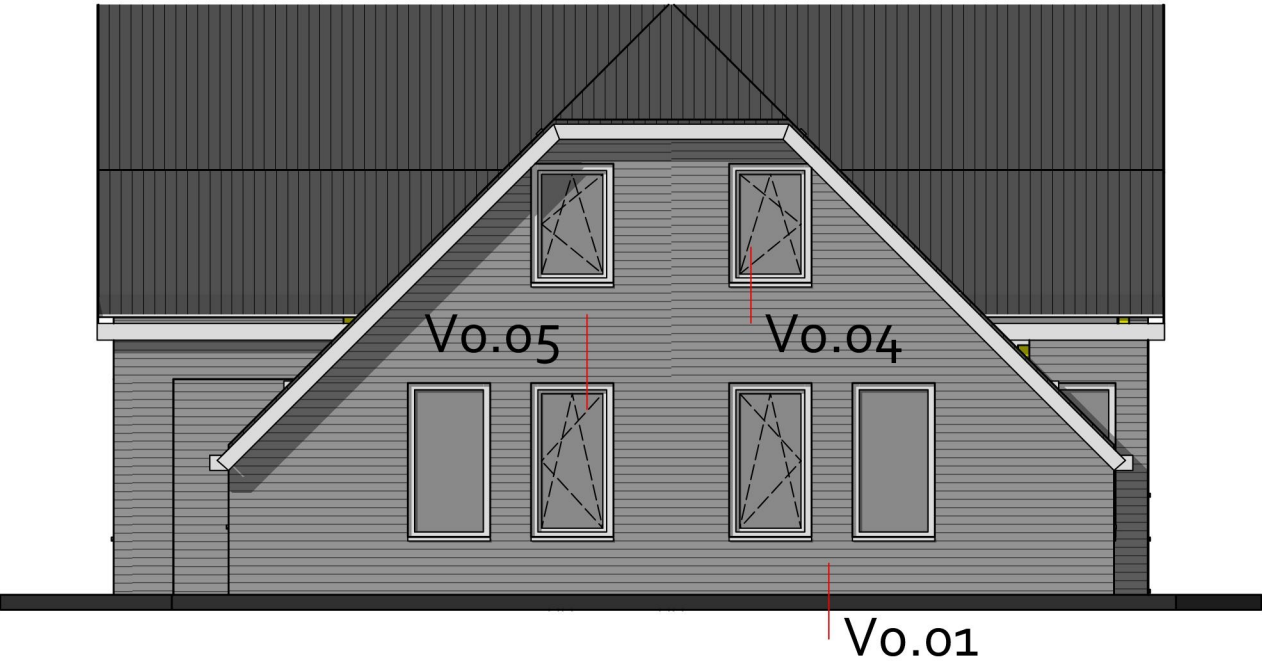

detailaanduiding

+ + +
ARCOM
+ architectuur +
+ bouwmanagement +


datum : 19-03-2021 detail : **da-1**
projectnr. : 71-152-2 formaat : A3
getekend :

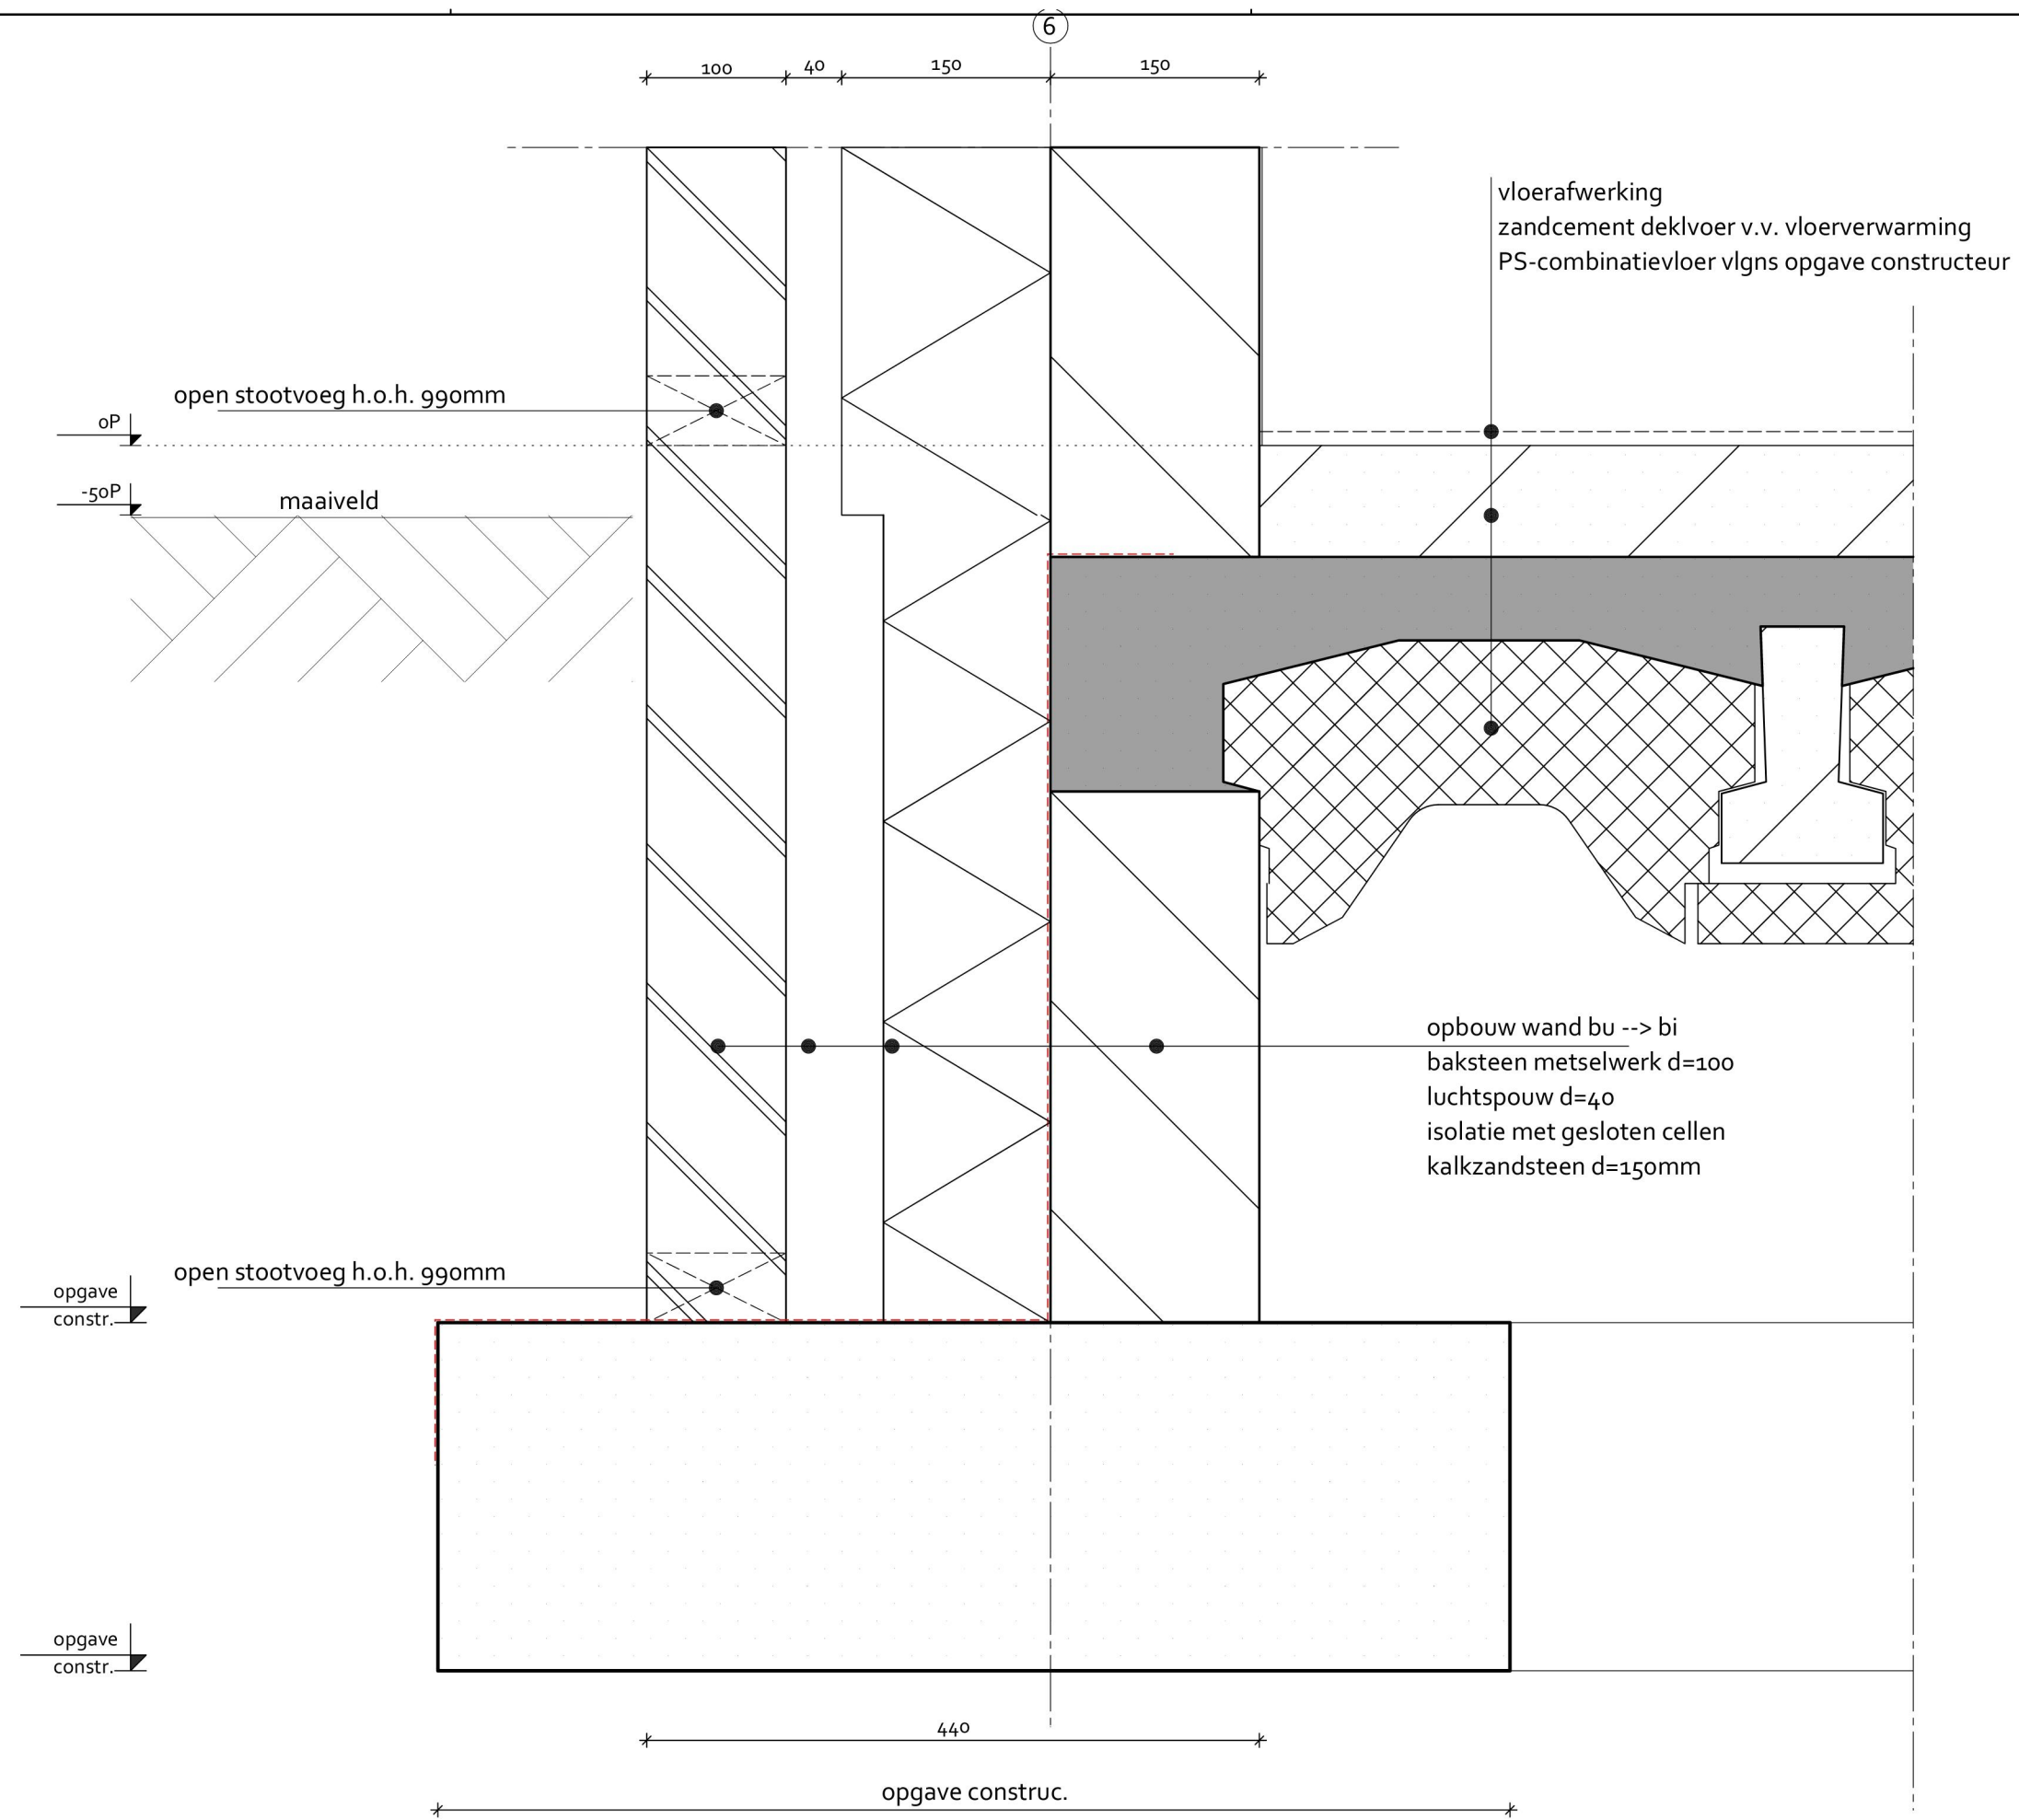



ARCOM


architectuur
bouwmanagement


datum	: 19-03-2021	detail	: Vo.01
projectnr.	: 71-152-2	formaat	: A3
schaal	: 1:5	getekend	:

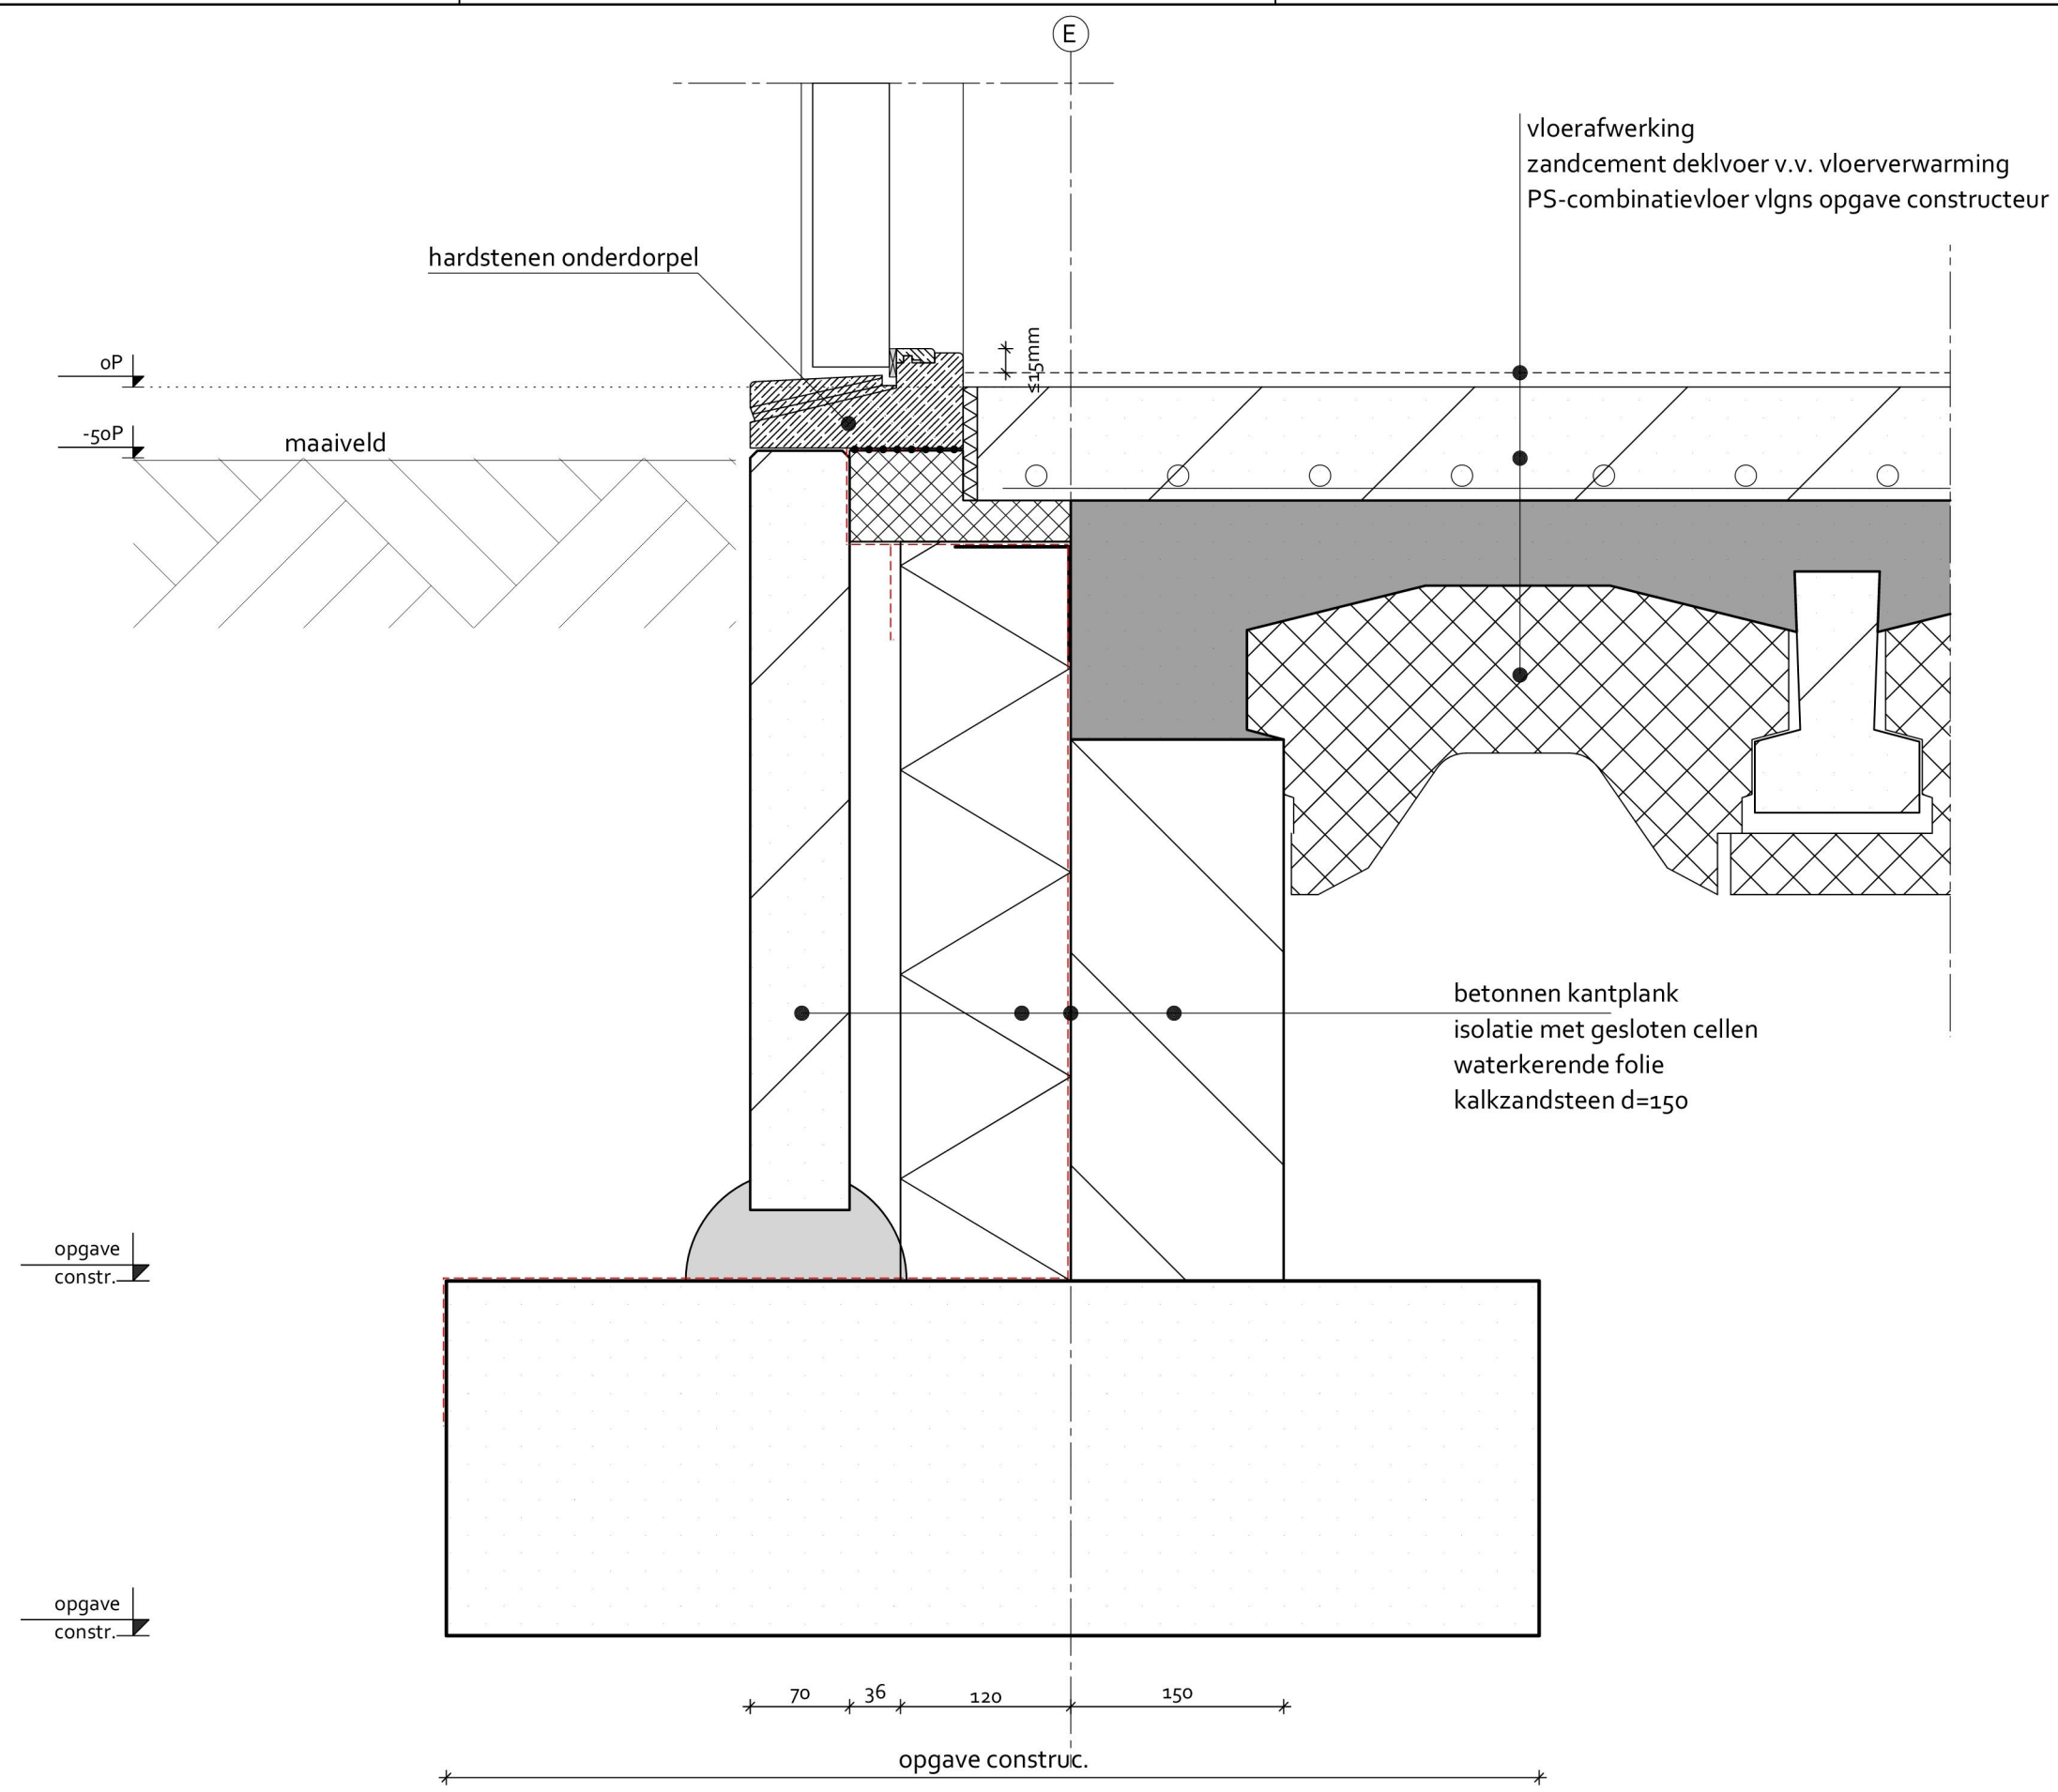

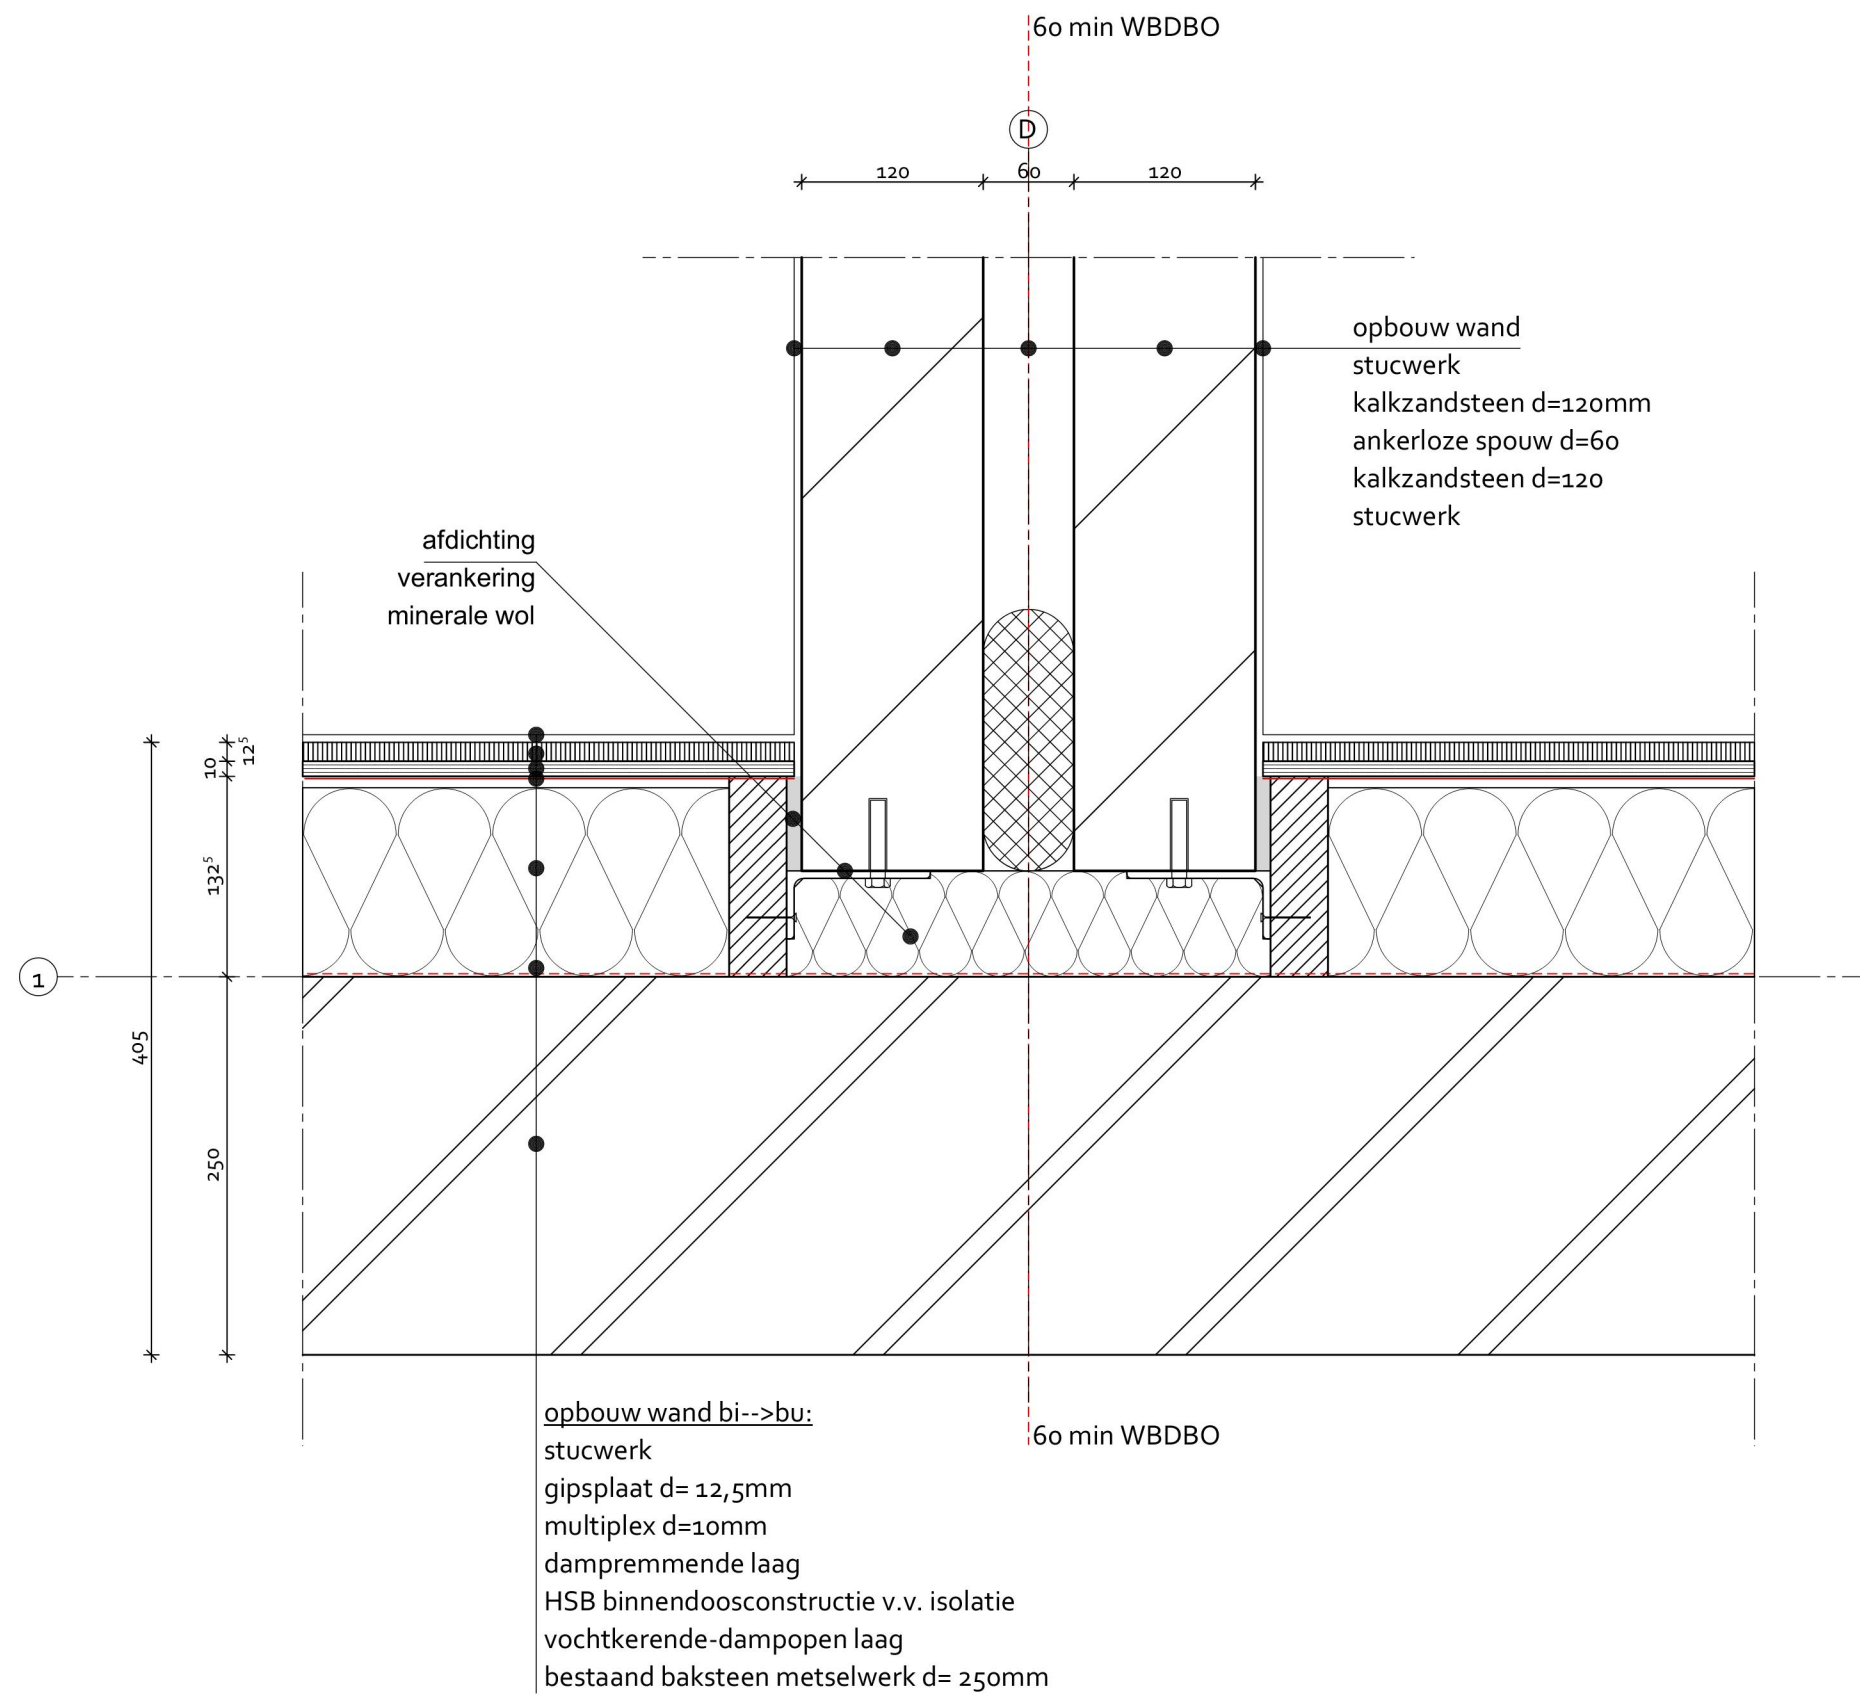


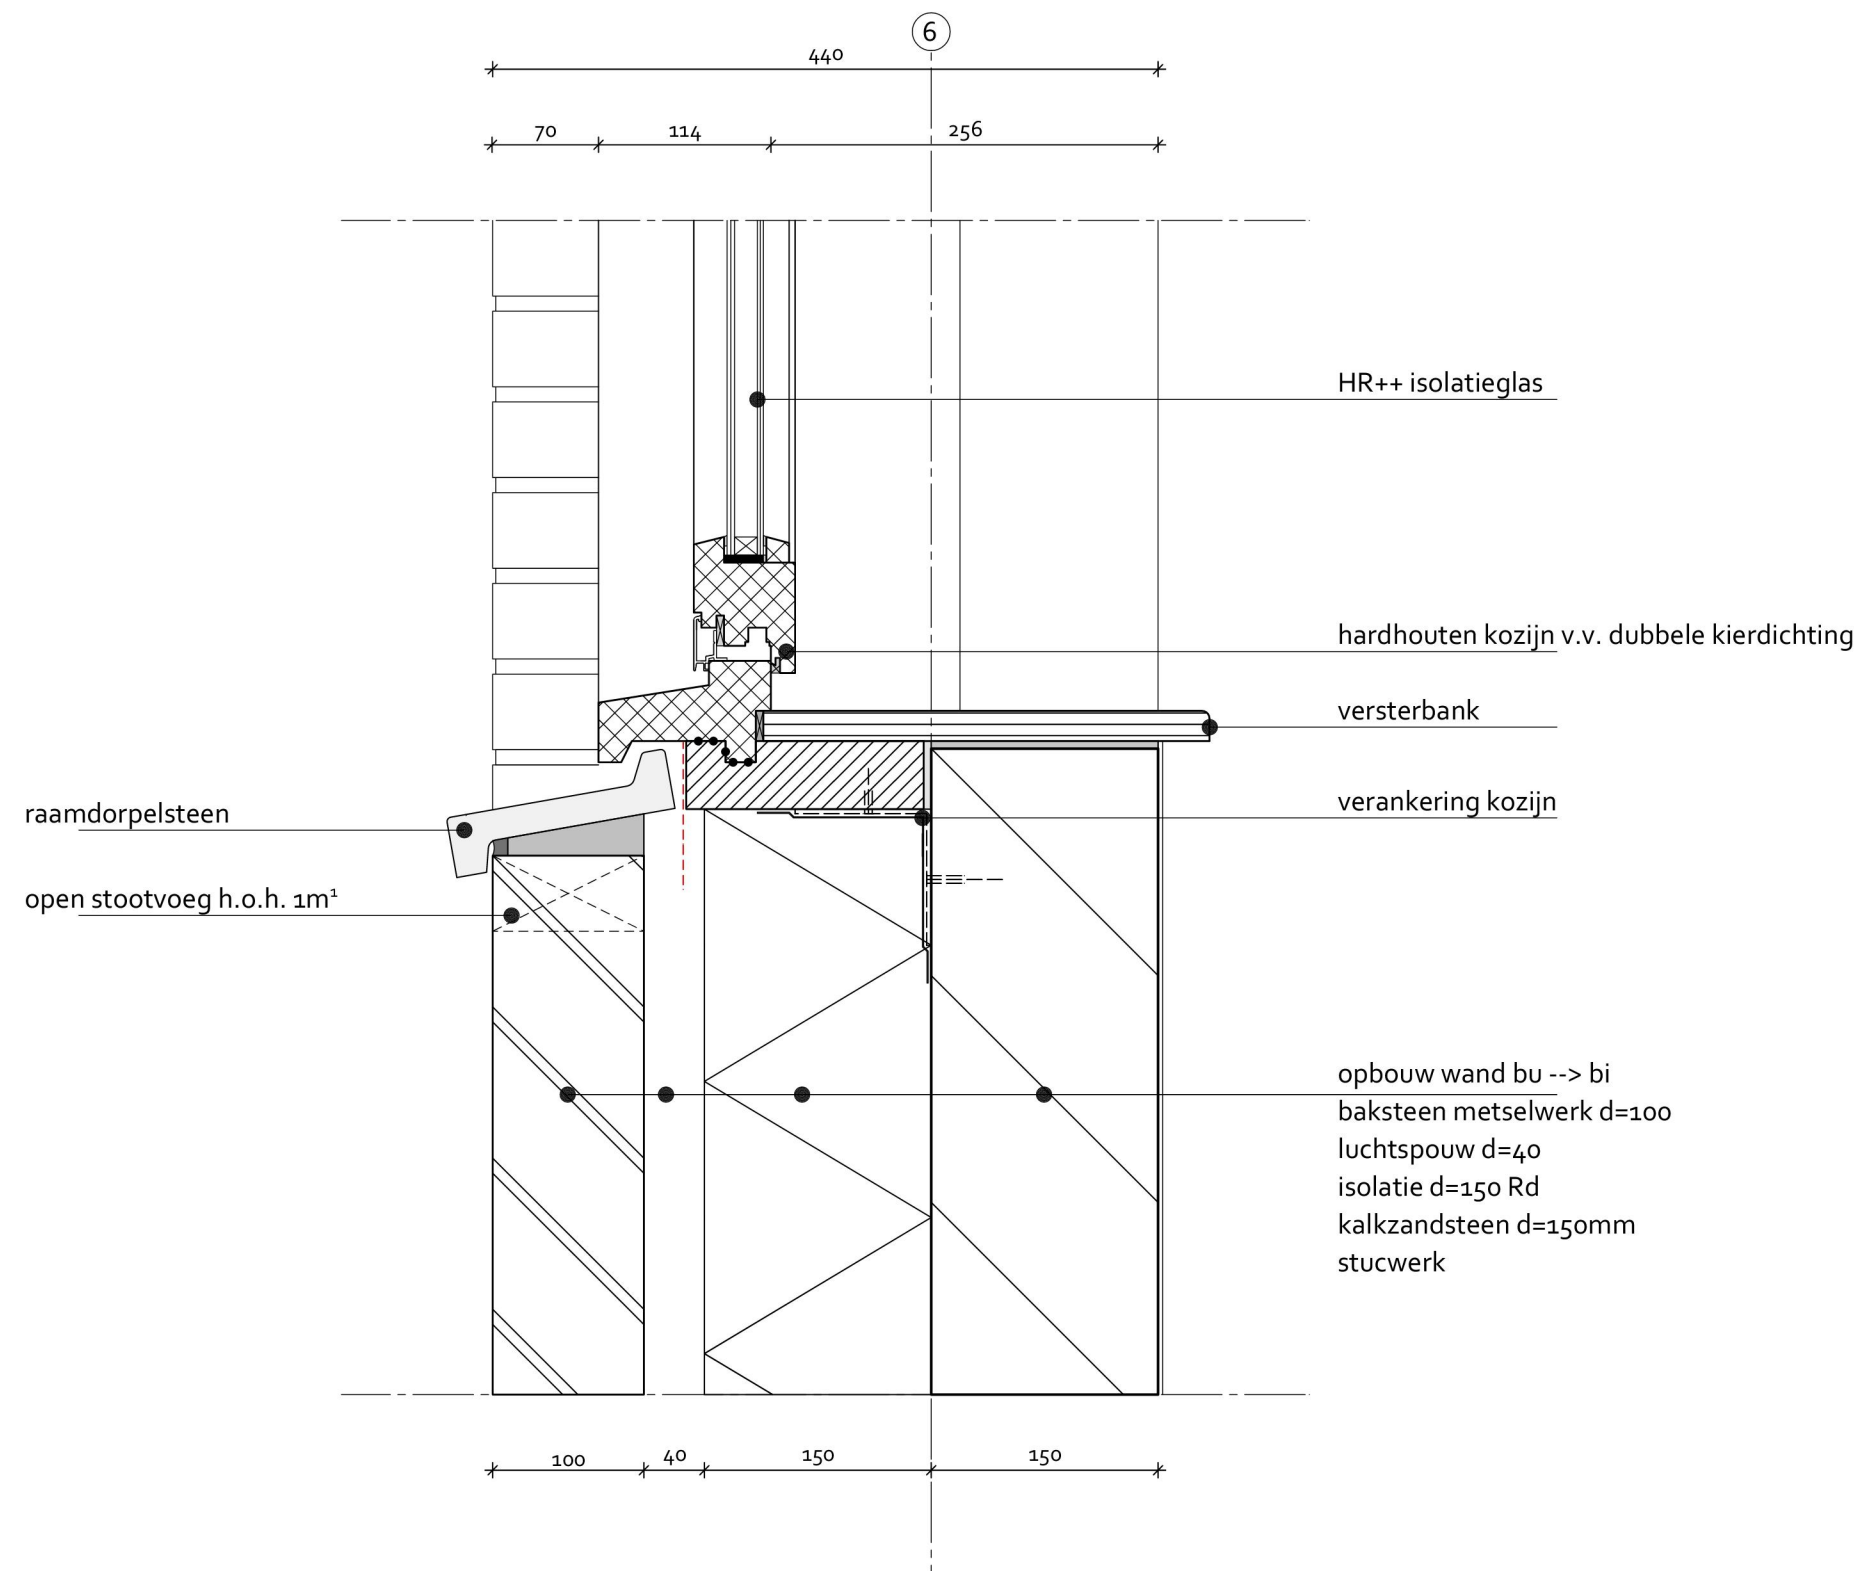

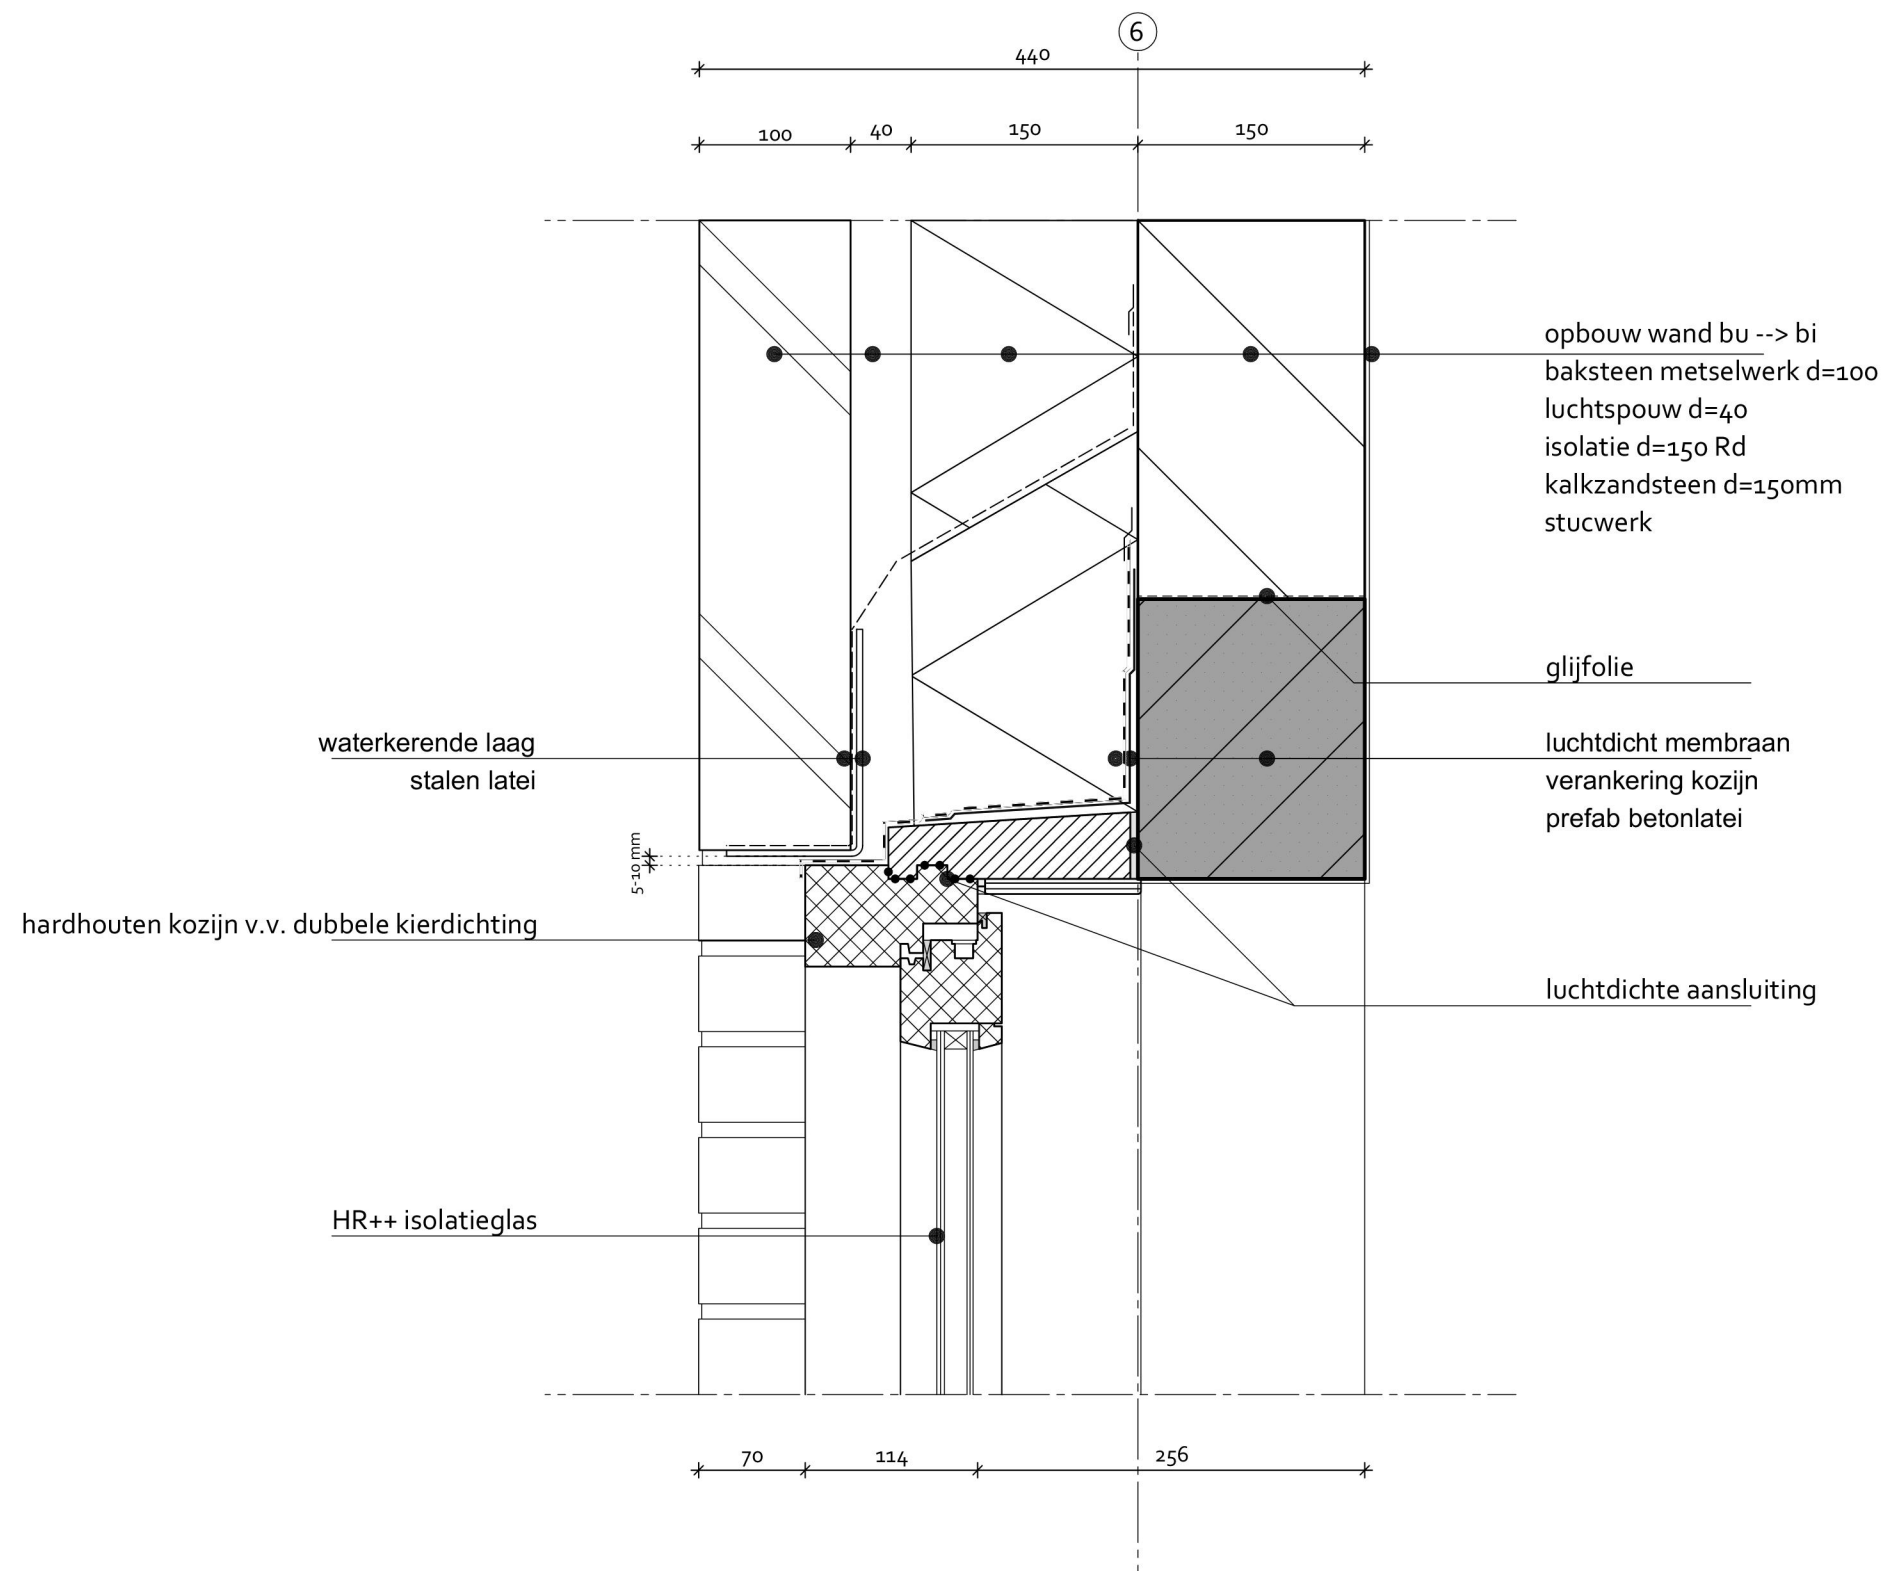

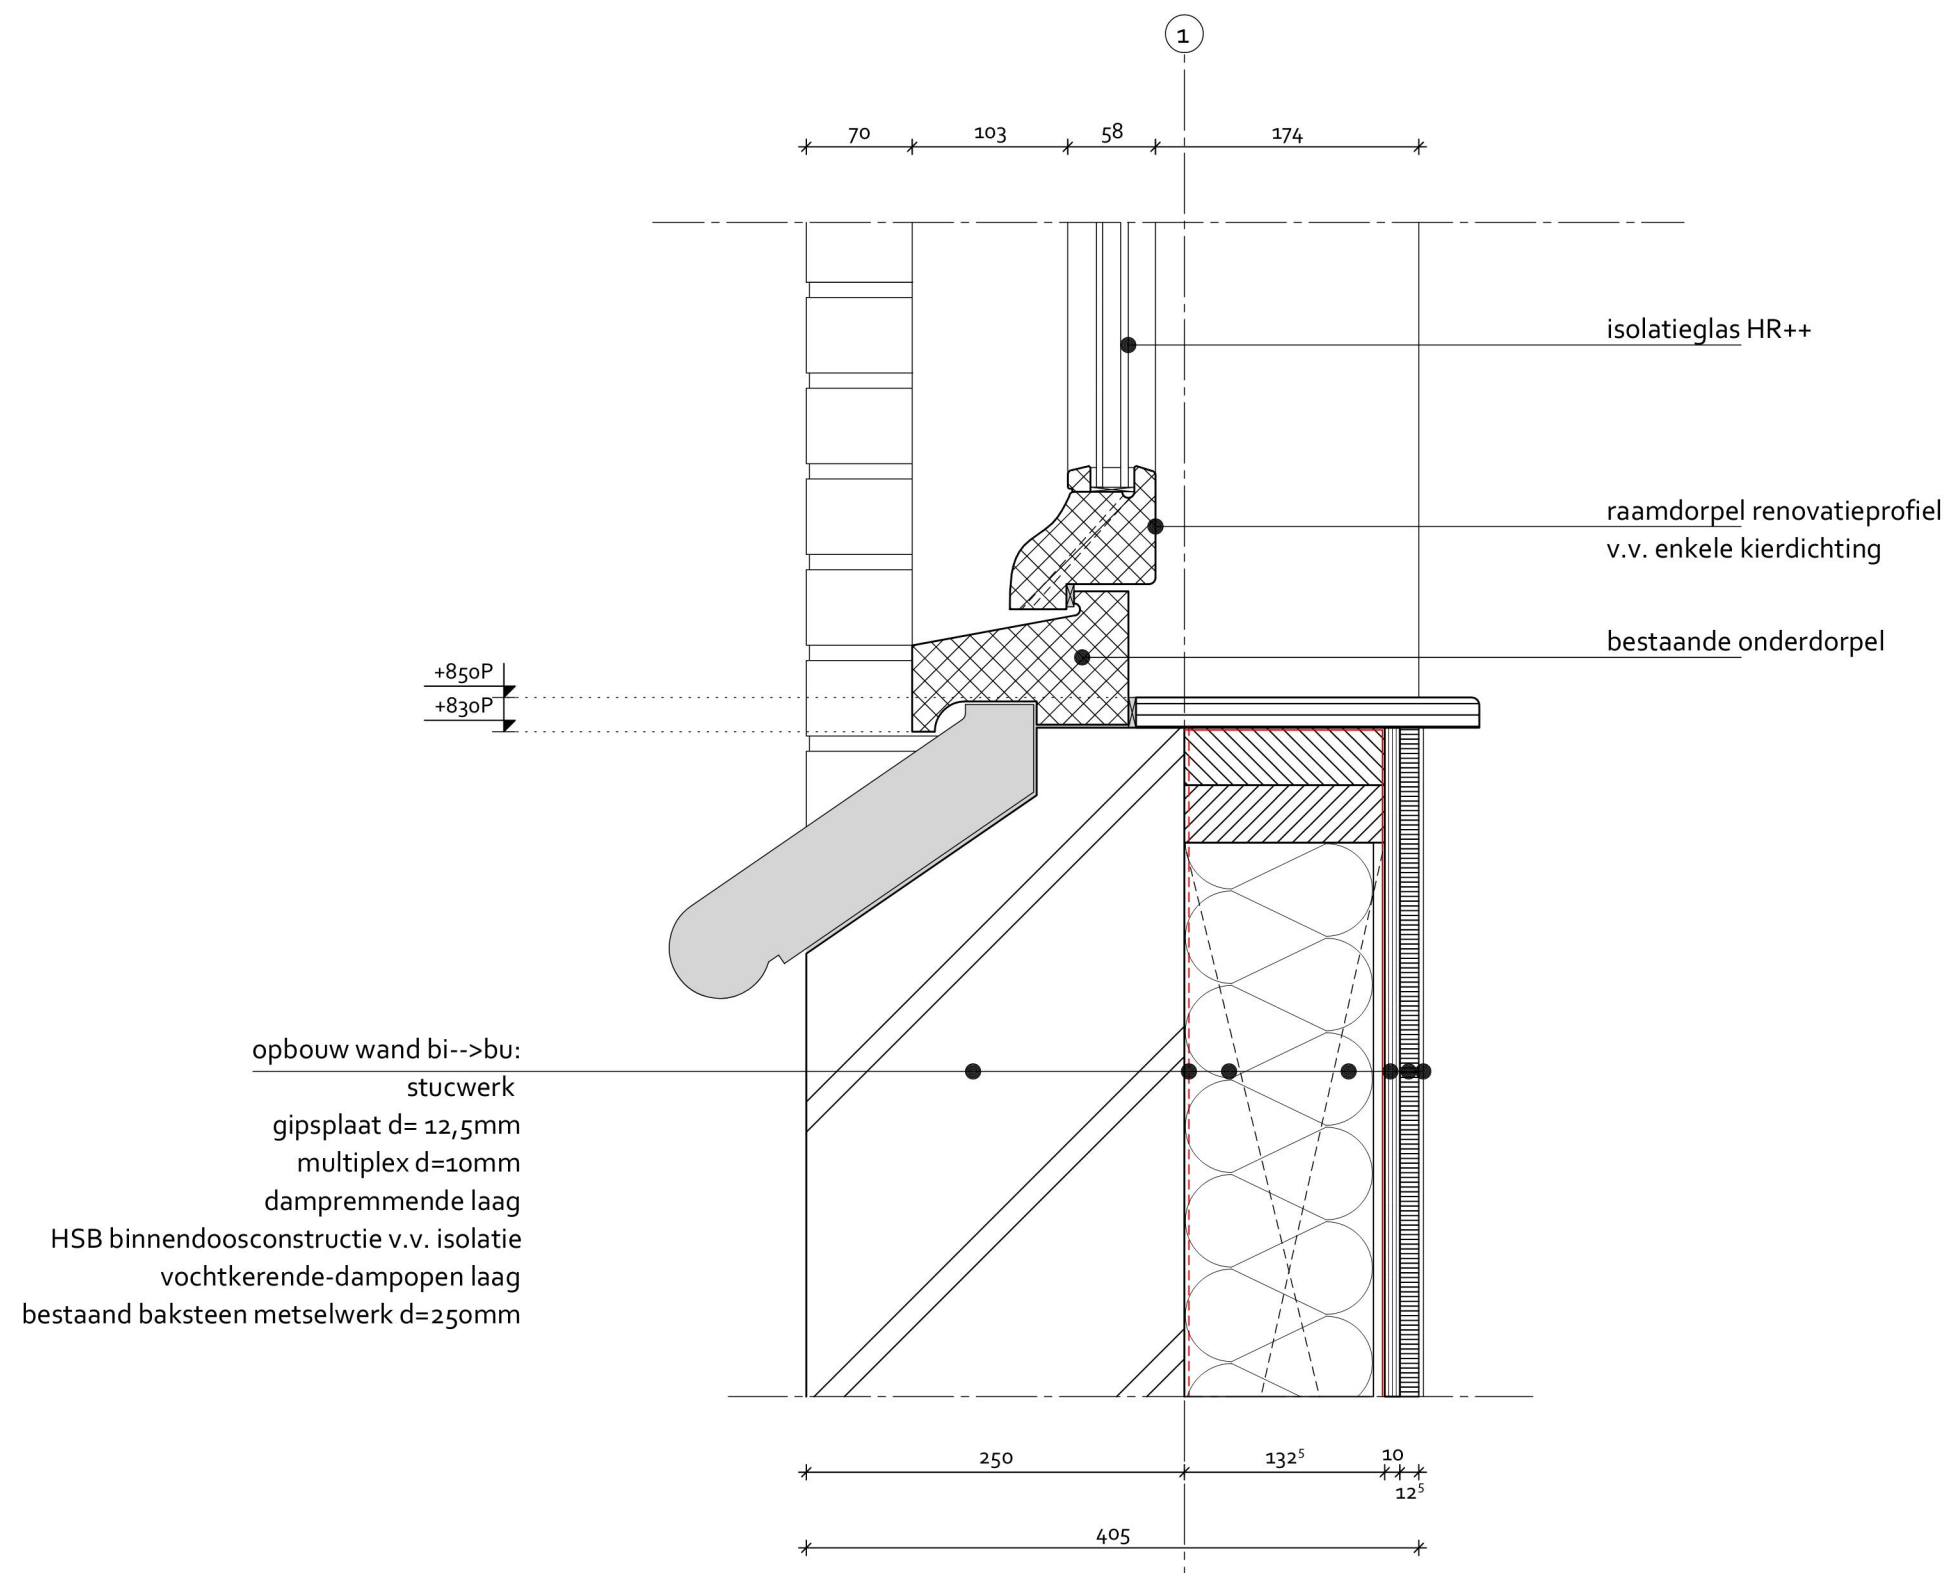

opbouw wand bi-->bu:
stucwerk
gipsplaat d= 12,5mm
multiplex d=10mm
dampremmende laag
HSB binnendoosconstructie v.v. isolatie
vochtkerende-dampopen laag
bestaand baksteen metselwerk d=210mm

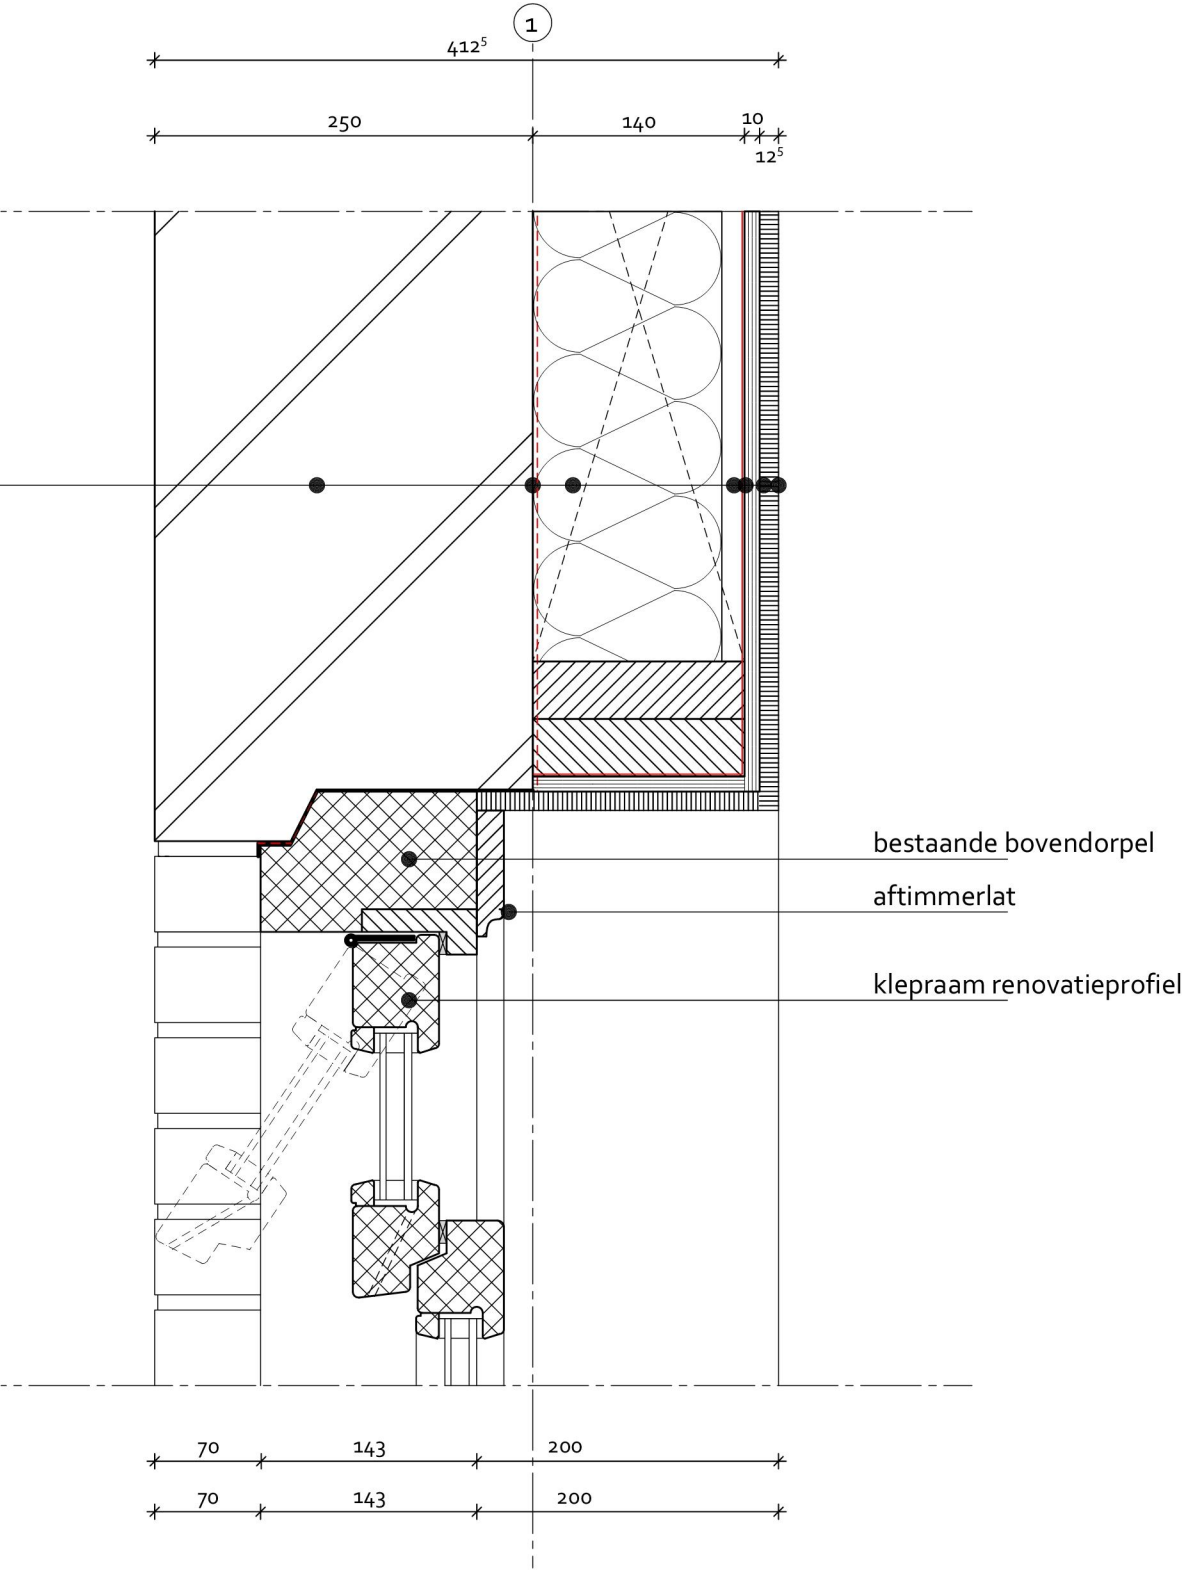

ARCOM

architectuur
bouwmanagement

datum : 19-03-2021 detail : **Vo.07**
projectnr. : 71-152-2 formaat : A3
schaal : 1:5 getekend :

