


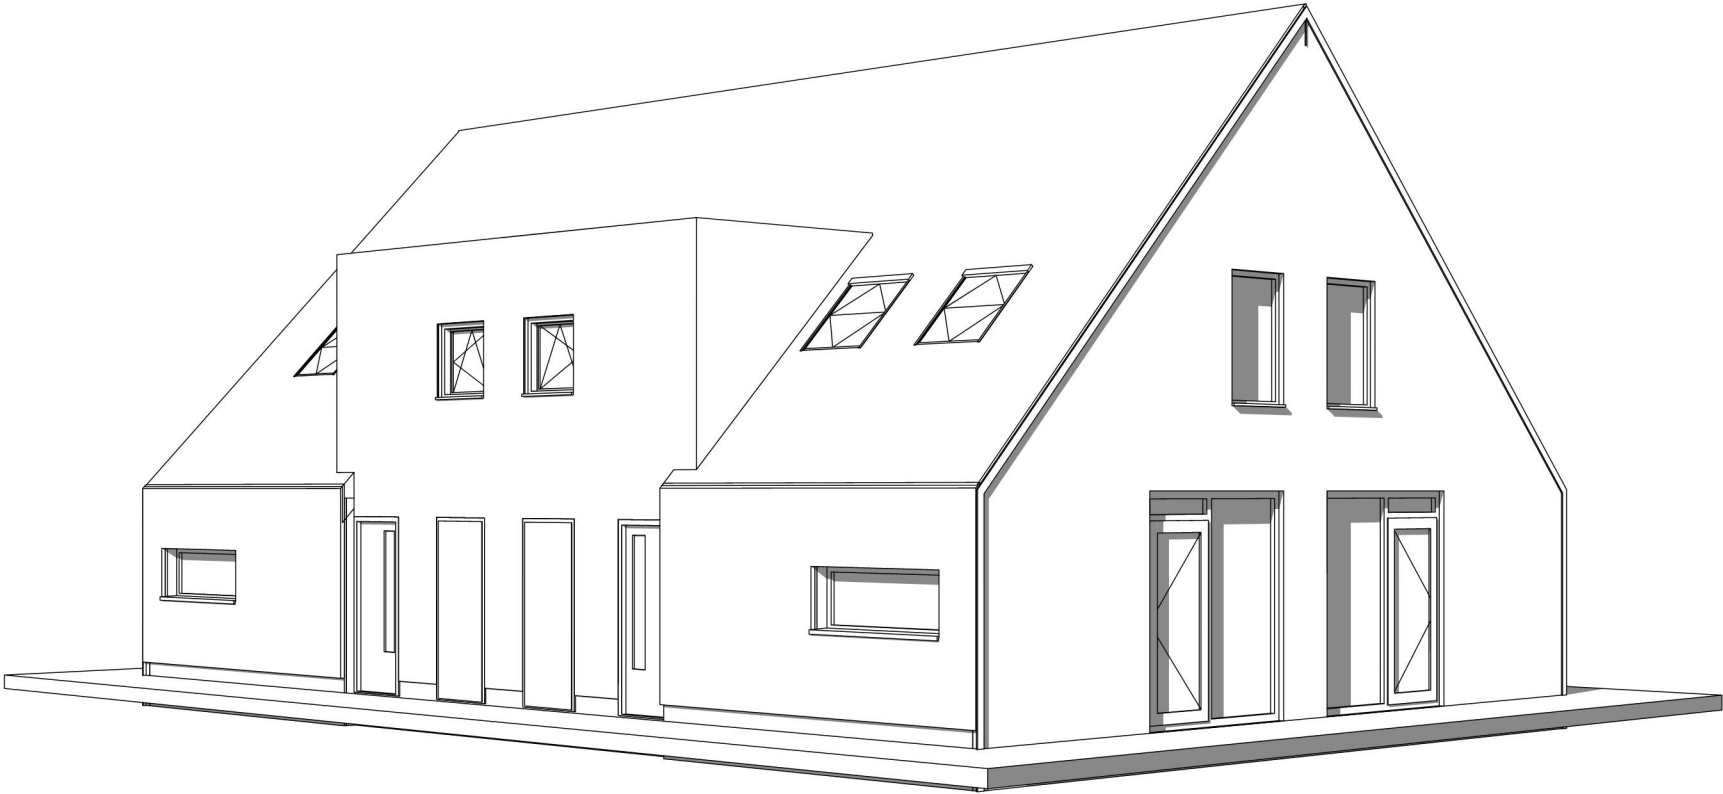

G	-----	-----
F	-----	-----
E	-----	-----
D	-----	-----
C	15-09-2021	entree naar binnen verplaatst
B	23-03-2021	1.04 toegevoegd
A	19-03-2021	stramienen
wijziging	datum	omschrijving





ARCOM architectuur bouwmanagement			Postbus 381 3900 AJ Veenendaal Koningsschot 45 3905 PR Veenendaal T : +31 (0)318 - 64 55 52 E : @arcombv.nl I : www.arcombv.nl		
opdrachtgever : ARCOM B.V. Koningsschot 45 3905 PR VEENENDAAL		fase : Technisch Ontwerp	status : DEFINITIEF		
project : Boerderij NOORDWIJK Hamersveldseweg 71 Leusden		projectnr. : 71-152-2	tekening : T401		
onderdeel : Principedetails		datum : 16-03-2021	formaat : A3		
		schaal : 1:5	getekend :		

wijziging ---->				A	B	C	D	E	F	G	
detail:		datum:	omschrijving:								inhoud laatste wijziging:
V = verticaal detail	V0.01	16-3-2021	funderingsdetail	19-03-21							stamienen
H = horizontaal detail	V0.02	16-3-2021	funderingsdetail / aansluiting onderdorpel	19-03-21							stamienen
	H0.03	16-3-2021	horizontaal detail woningscheidend op gevel	19-03-21							stamienen
	V0.04	16-3-2021	onderdorpel nieuw kozijn	19-03-21							stamienen
	V0.05	16-3-2021	bovendorpel nieuw kozijn	19-03-21							stamienen
	V0.06	16-3-2021	gevelplint	19-03-21							stamienen
	H0.07	16-3-2021	voordeur kozijnaansluiting	19-03-21	15-09-21						entree naar binnen
	V1.01	16-3-2021	detail dakovestek	19-03-21							stamienen
	V1.02	16-3-2021	nokdetail	19-03-21							stamienen
	H1.03	16-3-2021	wand dakopbouw hsb	19-03-21	15-09-21						stamienen
	V1.04	23-3-2021	overgang gevel/dak								

datum- en wijzigingslijst




datum : 15-09-2021 detail : **dwl**
projectnr. : 71-152-2 formaat : A3
getekend :

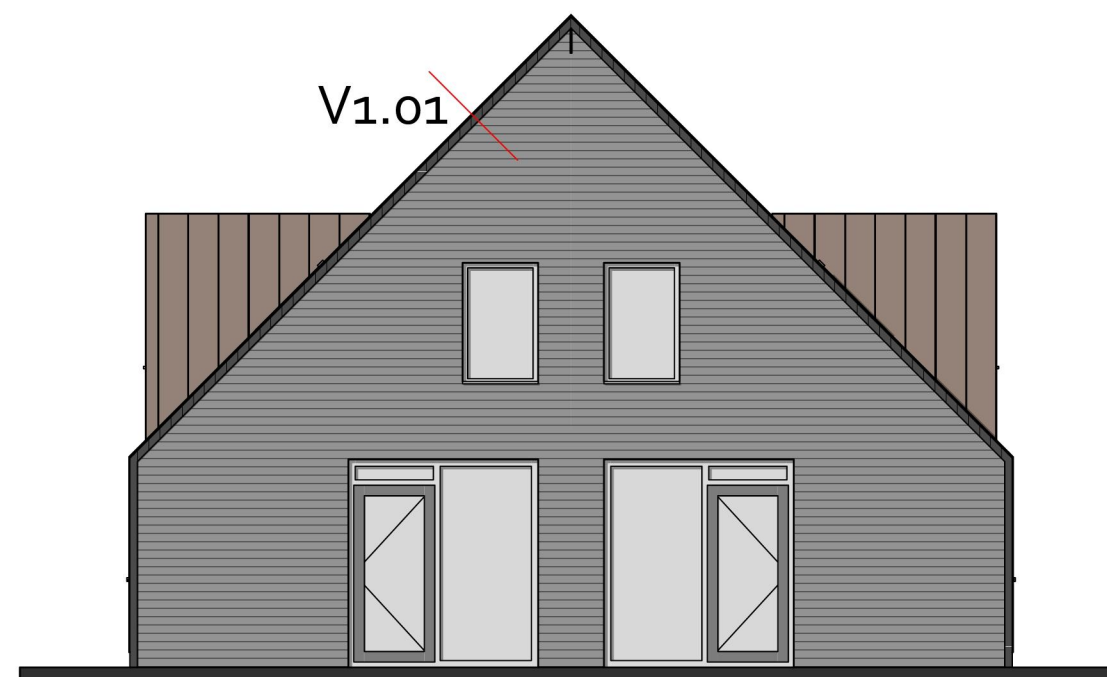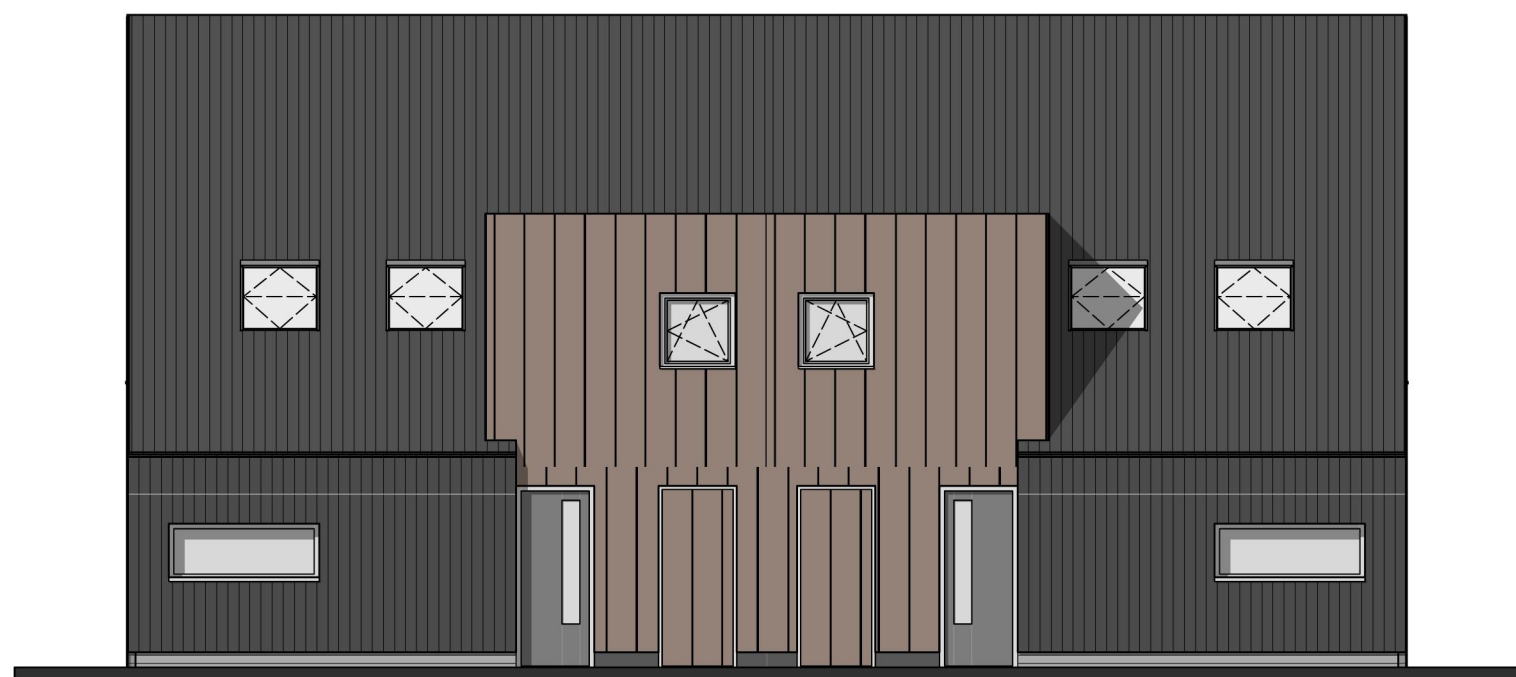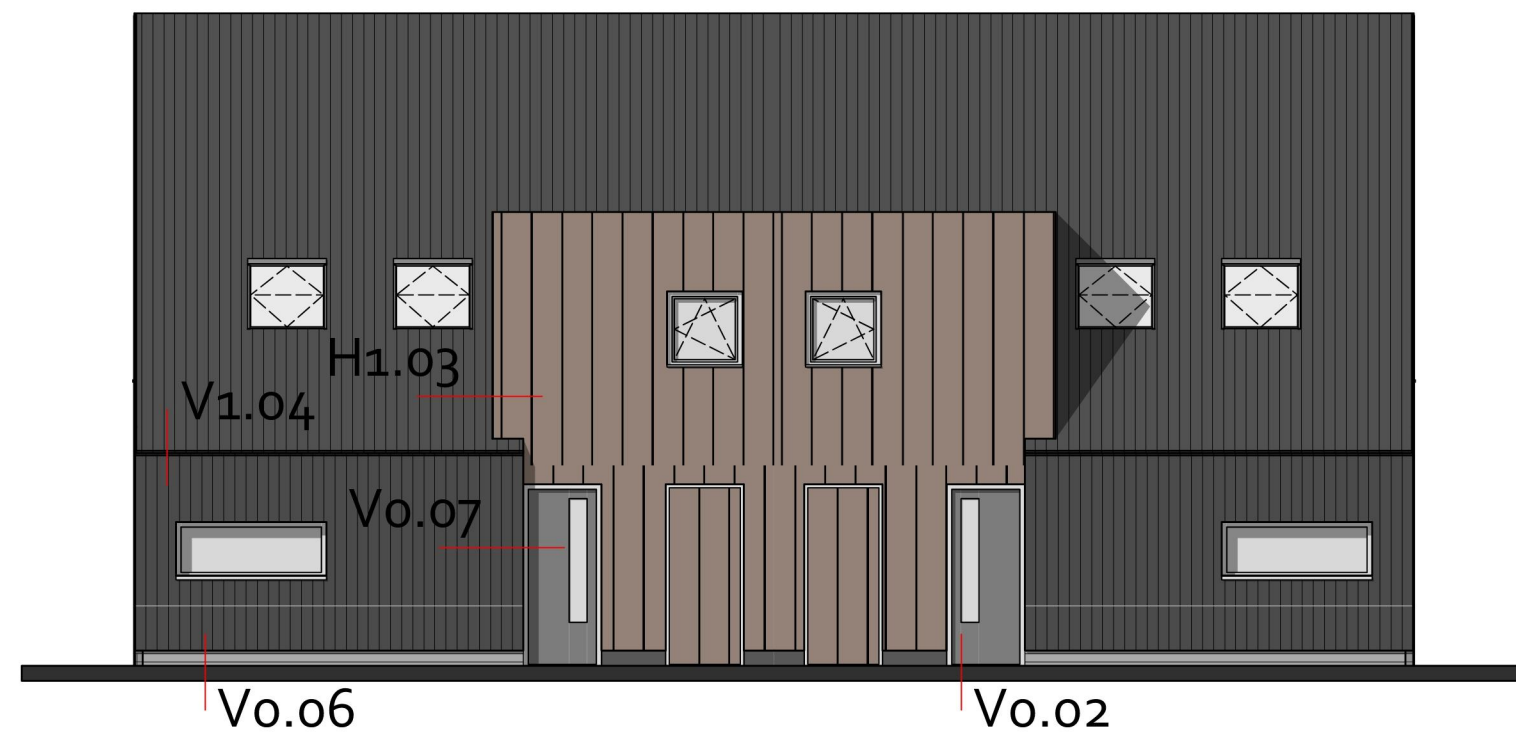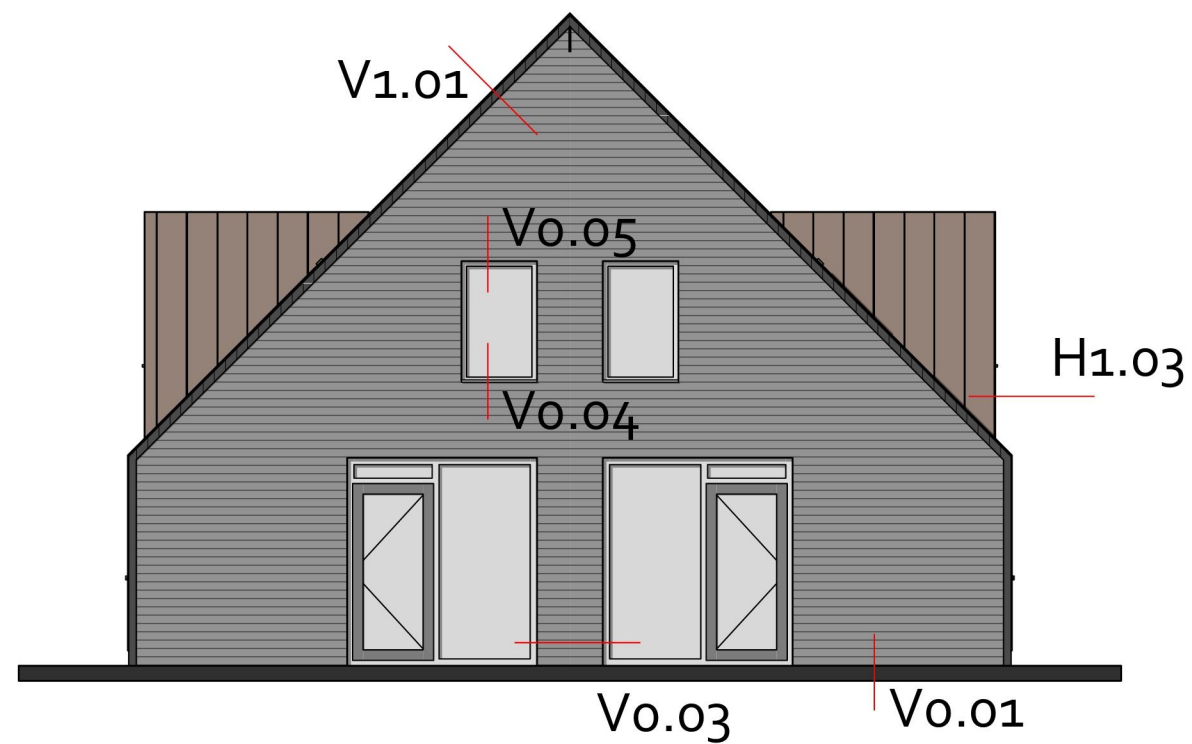

detailaanduiding




datum : 19-03-2021 detail : **da-1**
projectnr. : 71-152-2 formaat : A3
getekend :

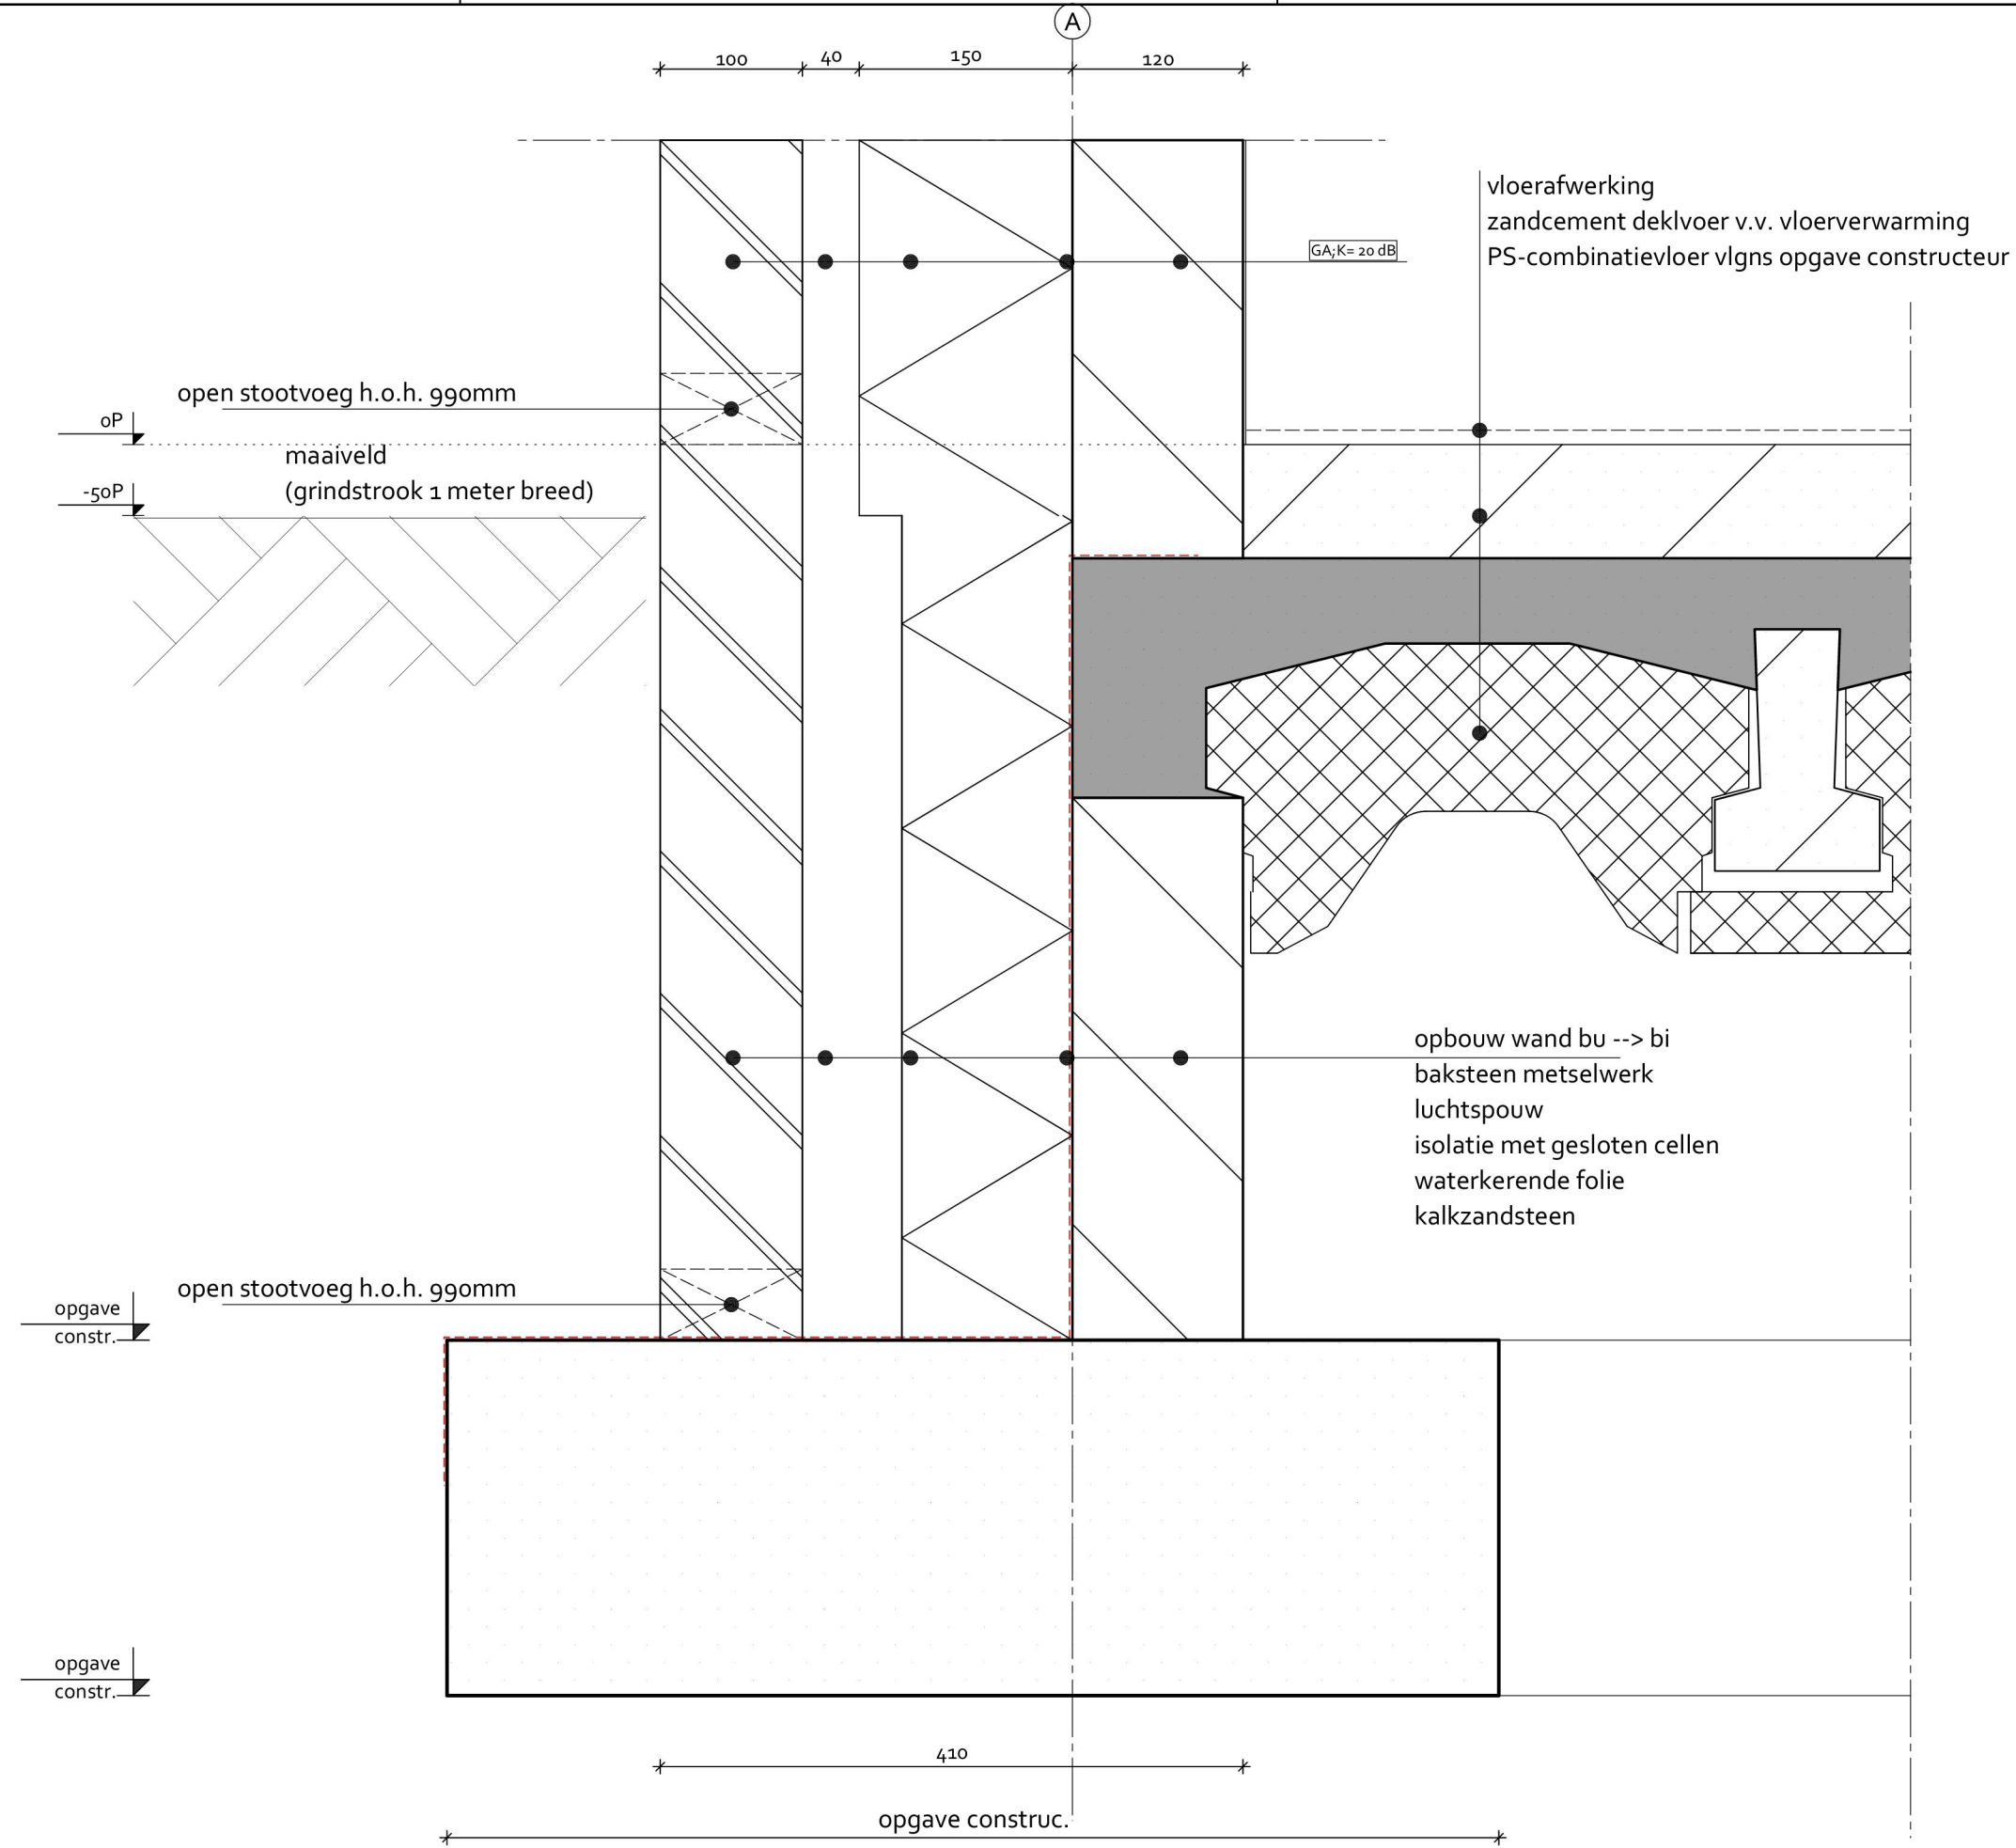



ARCOM


architectuur
bouwmanagement


datum	: 19-03-2021	detail	: Vo.01
projectnr.	: 71-152-2	formaat	: A3
schaal	: 1:5	getekend	:

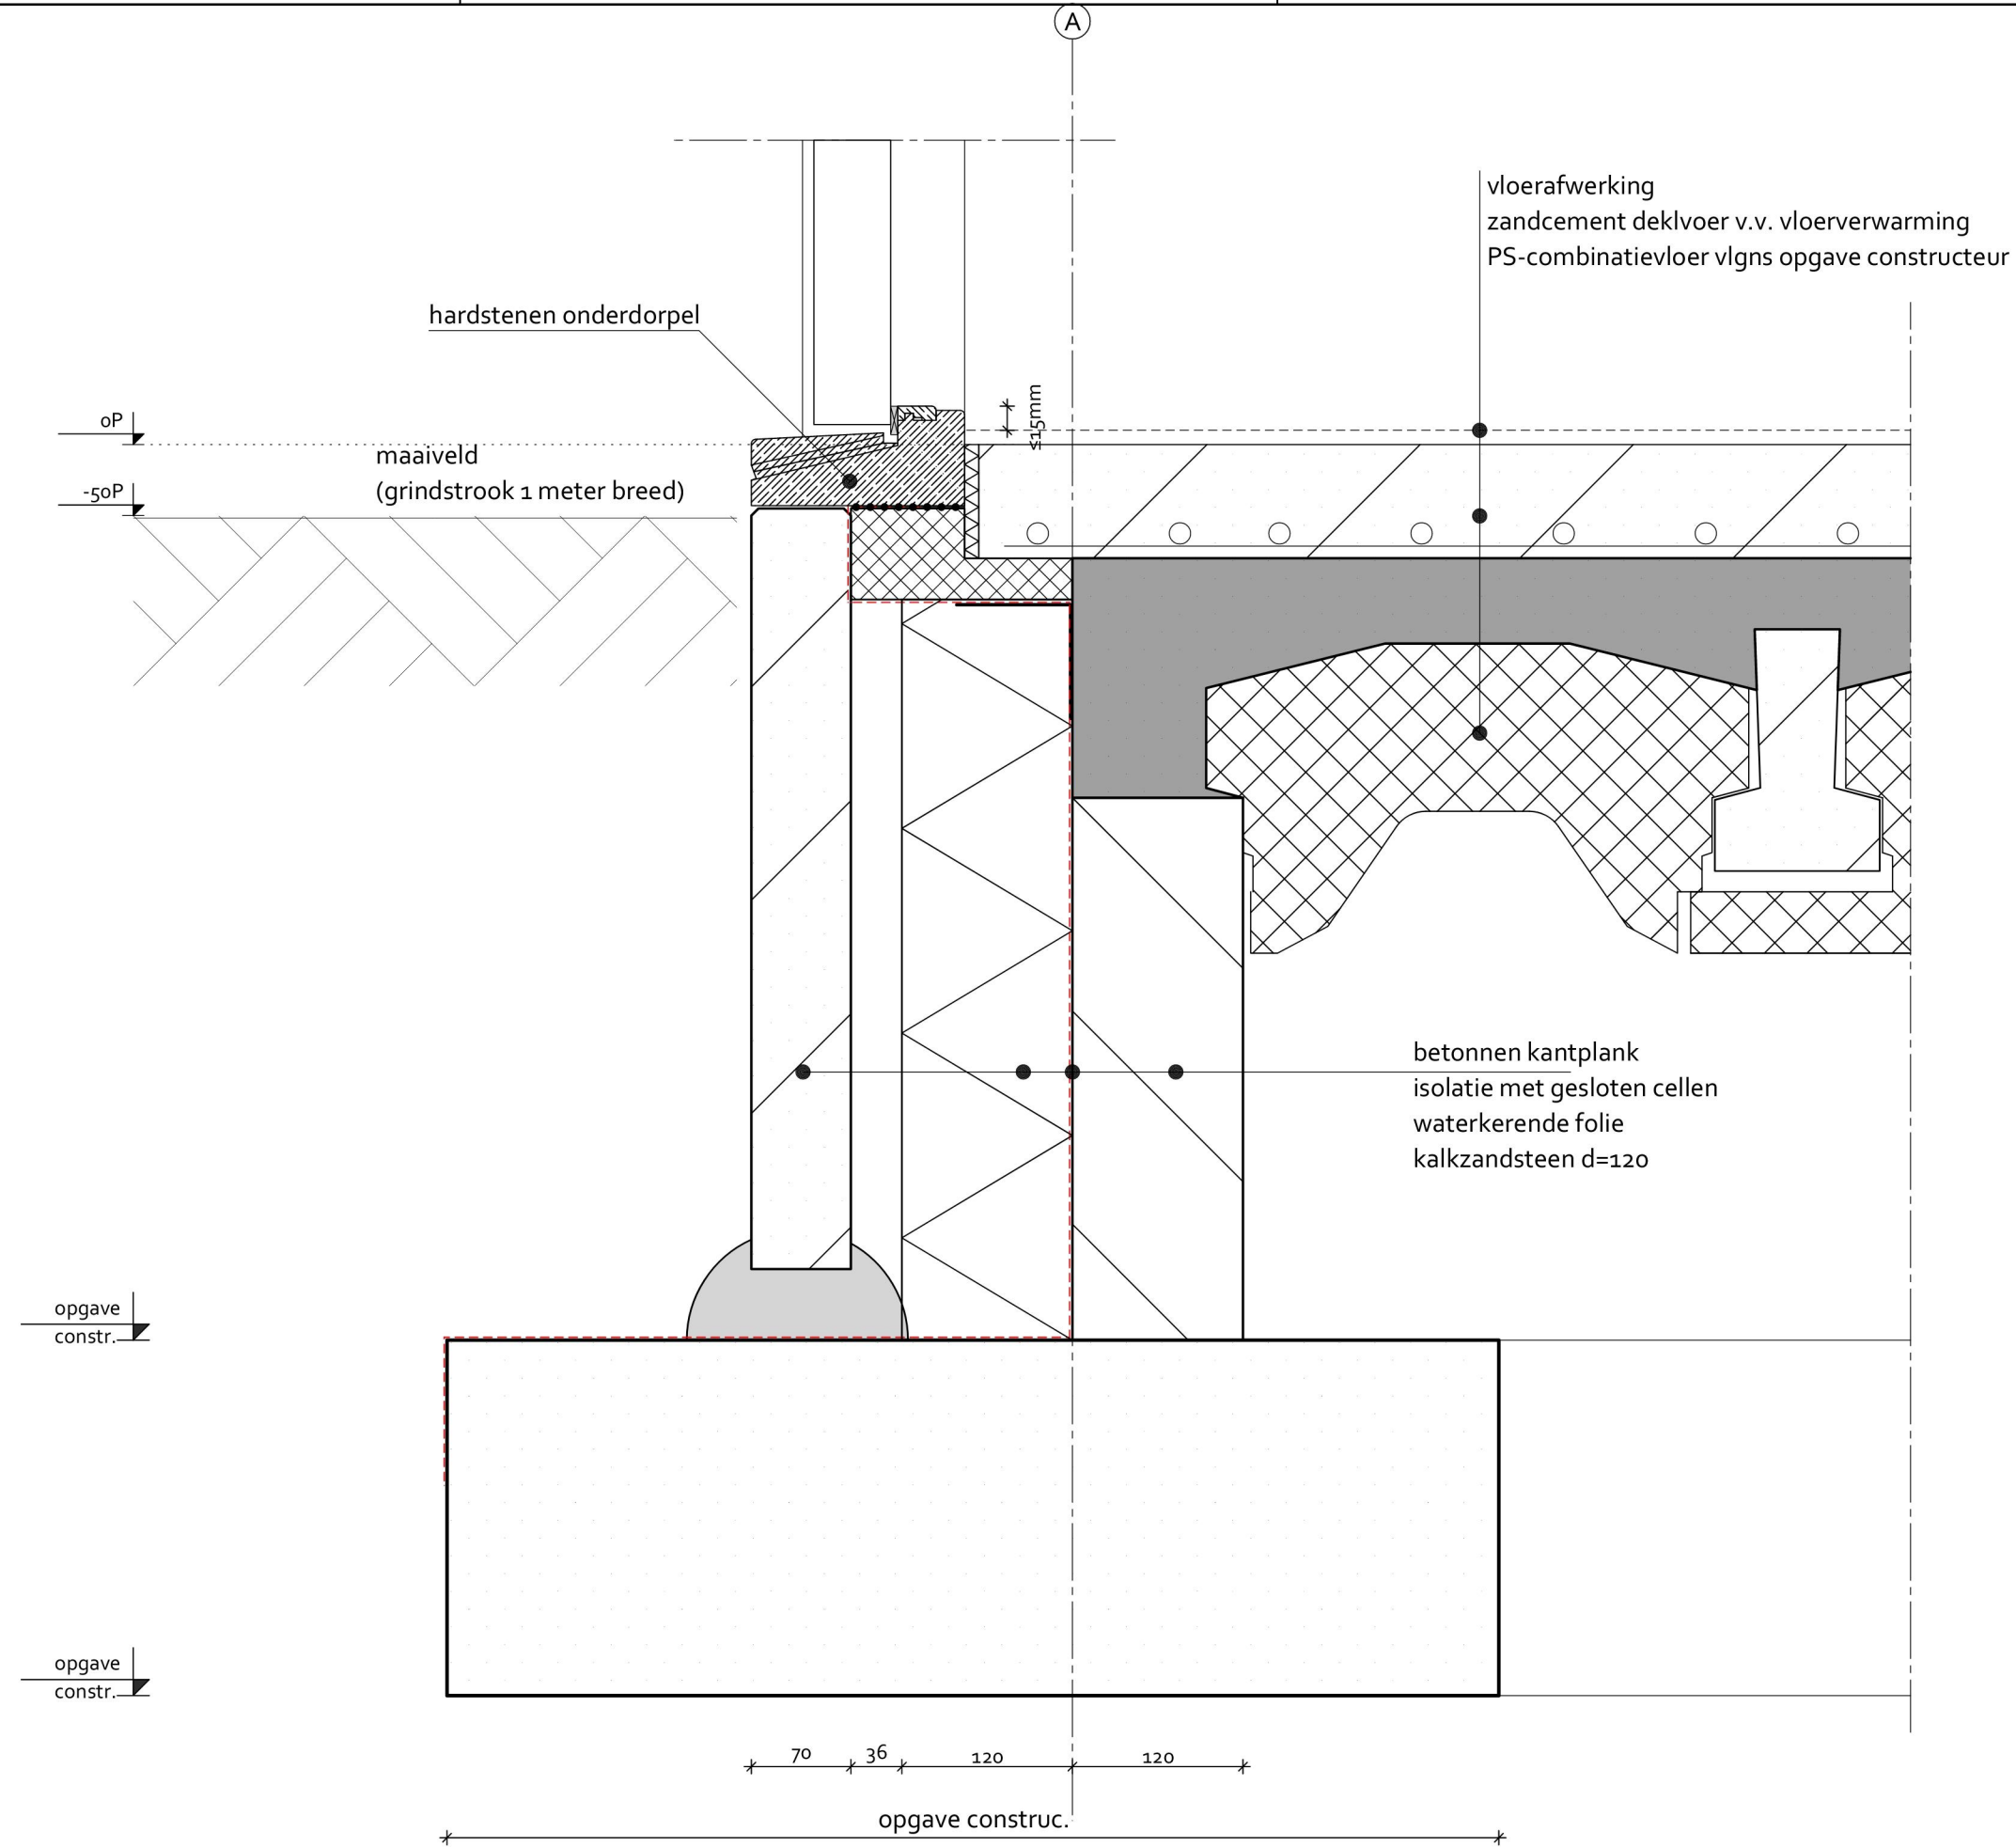


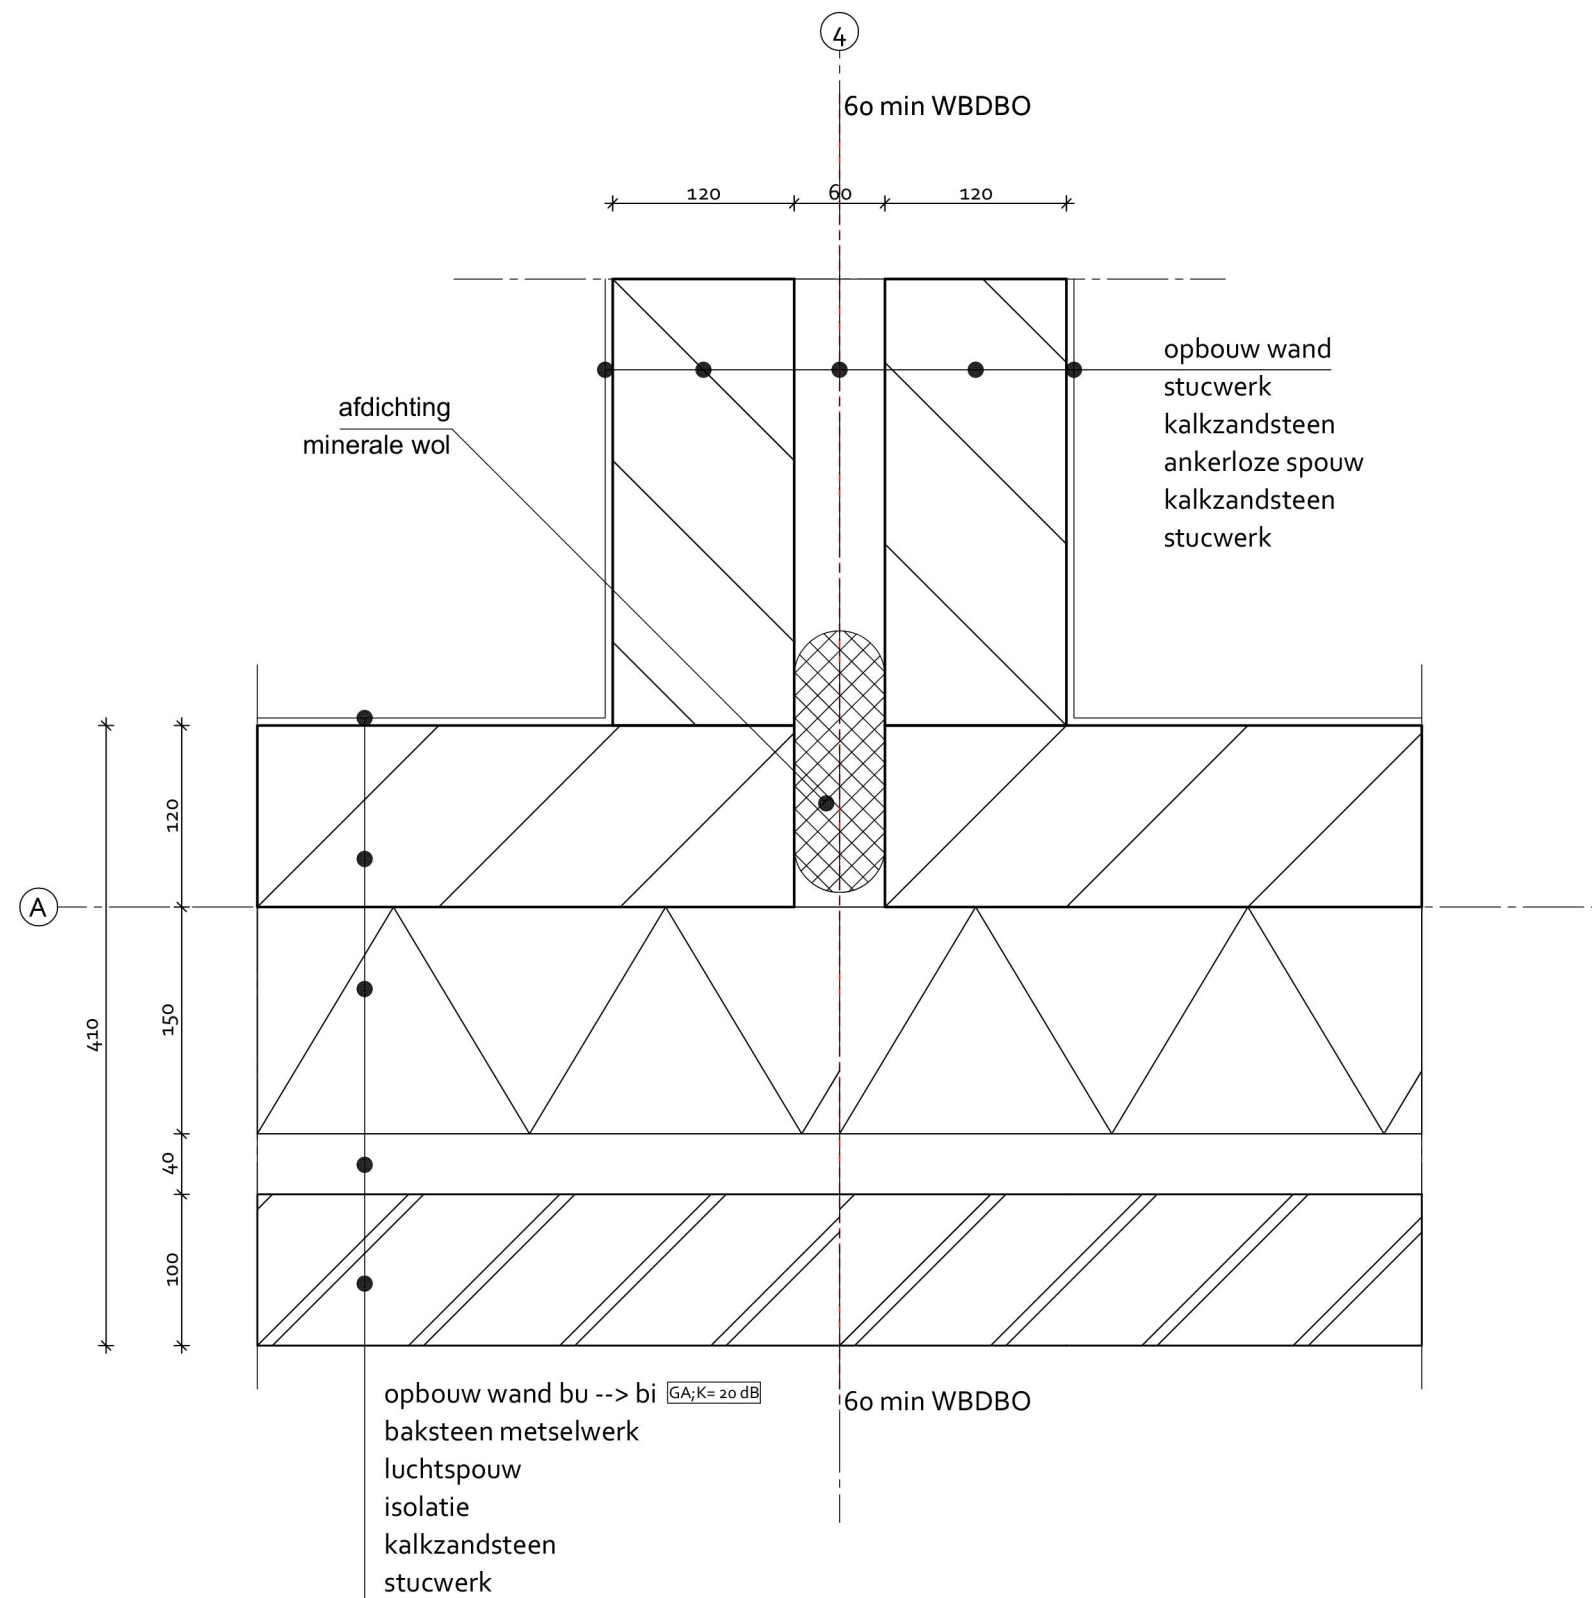


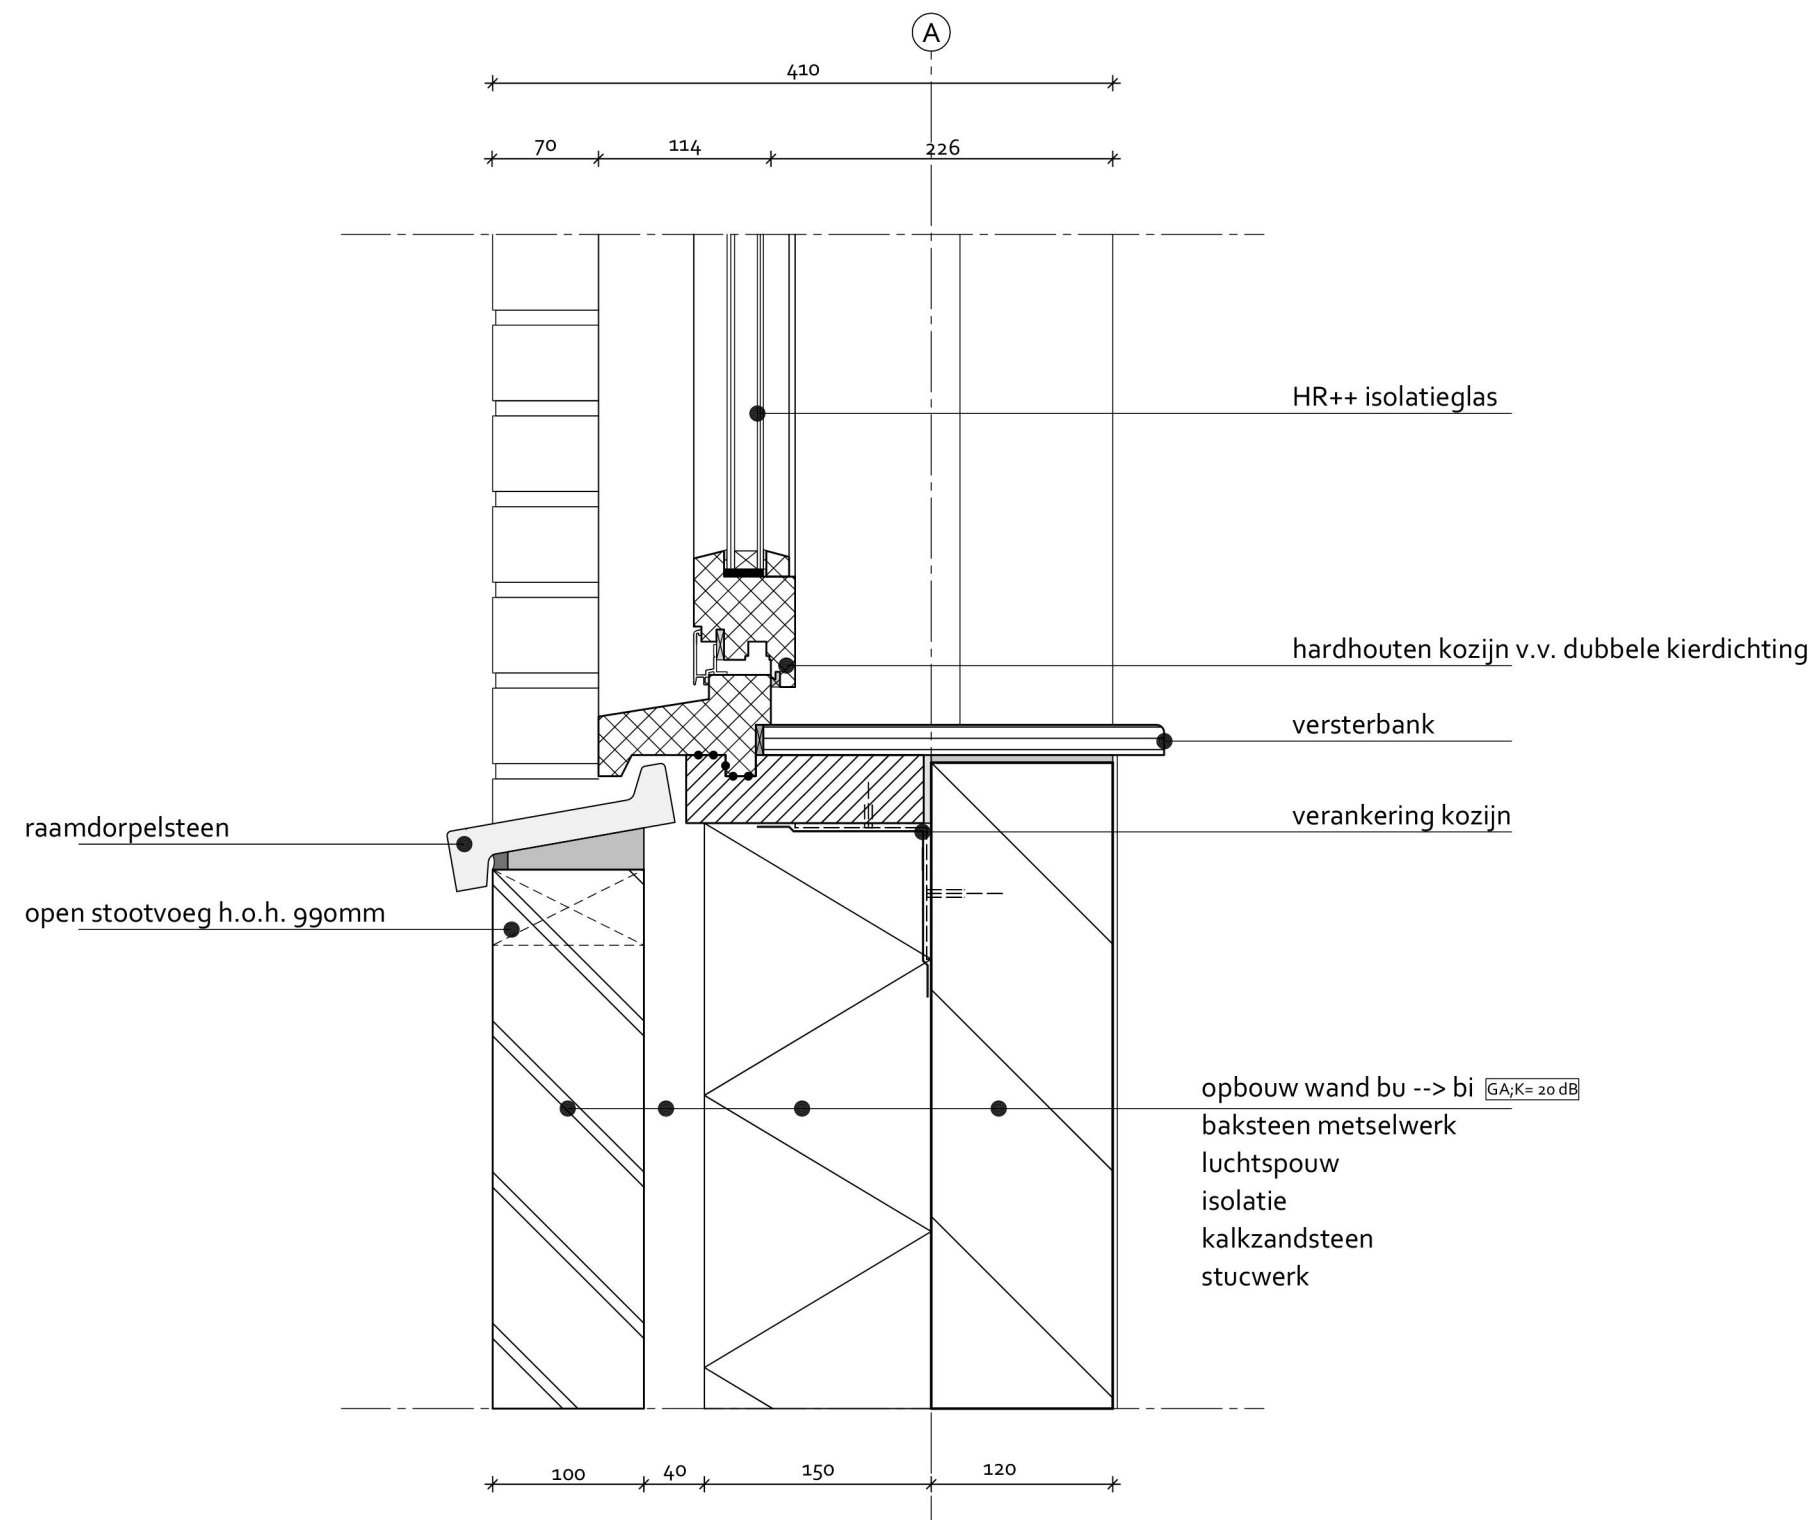


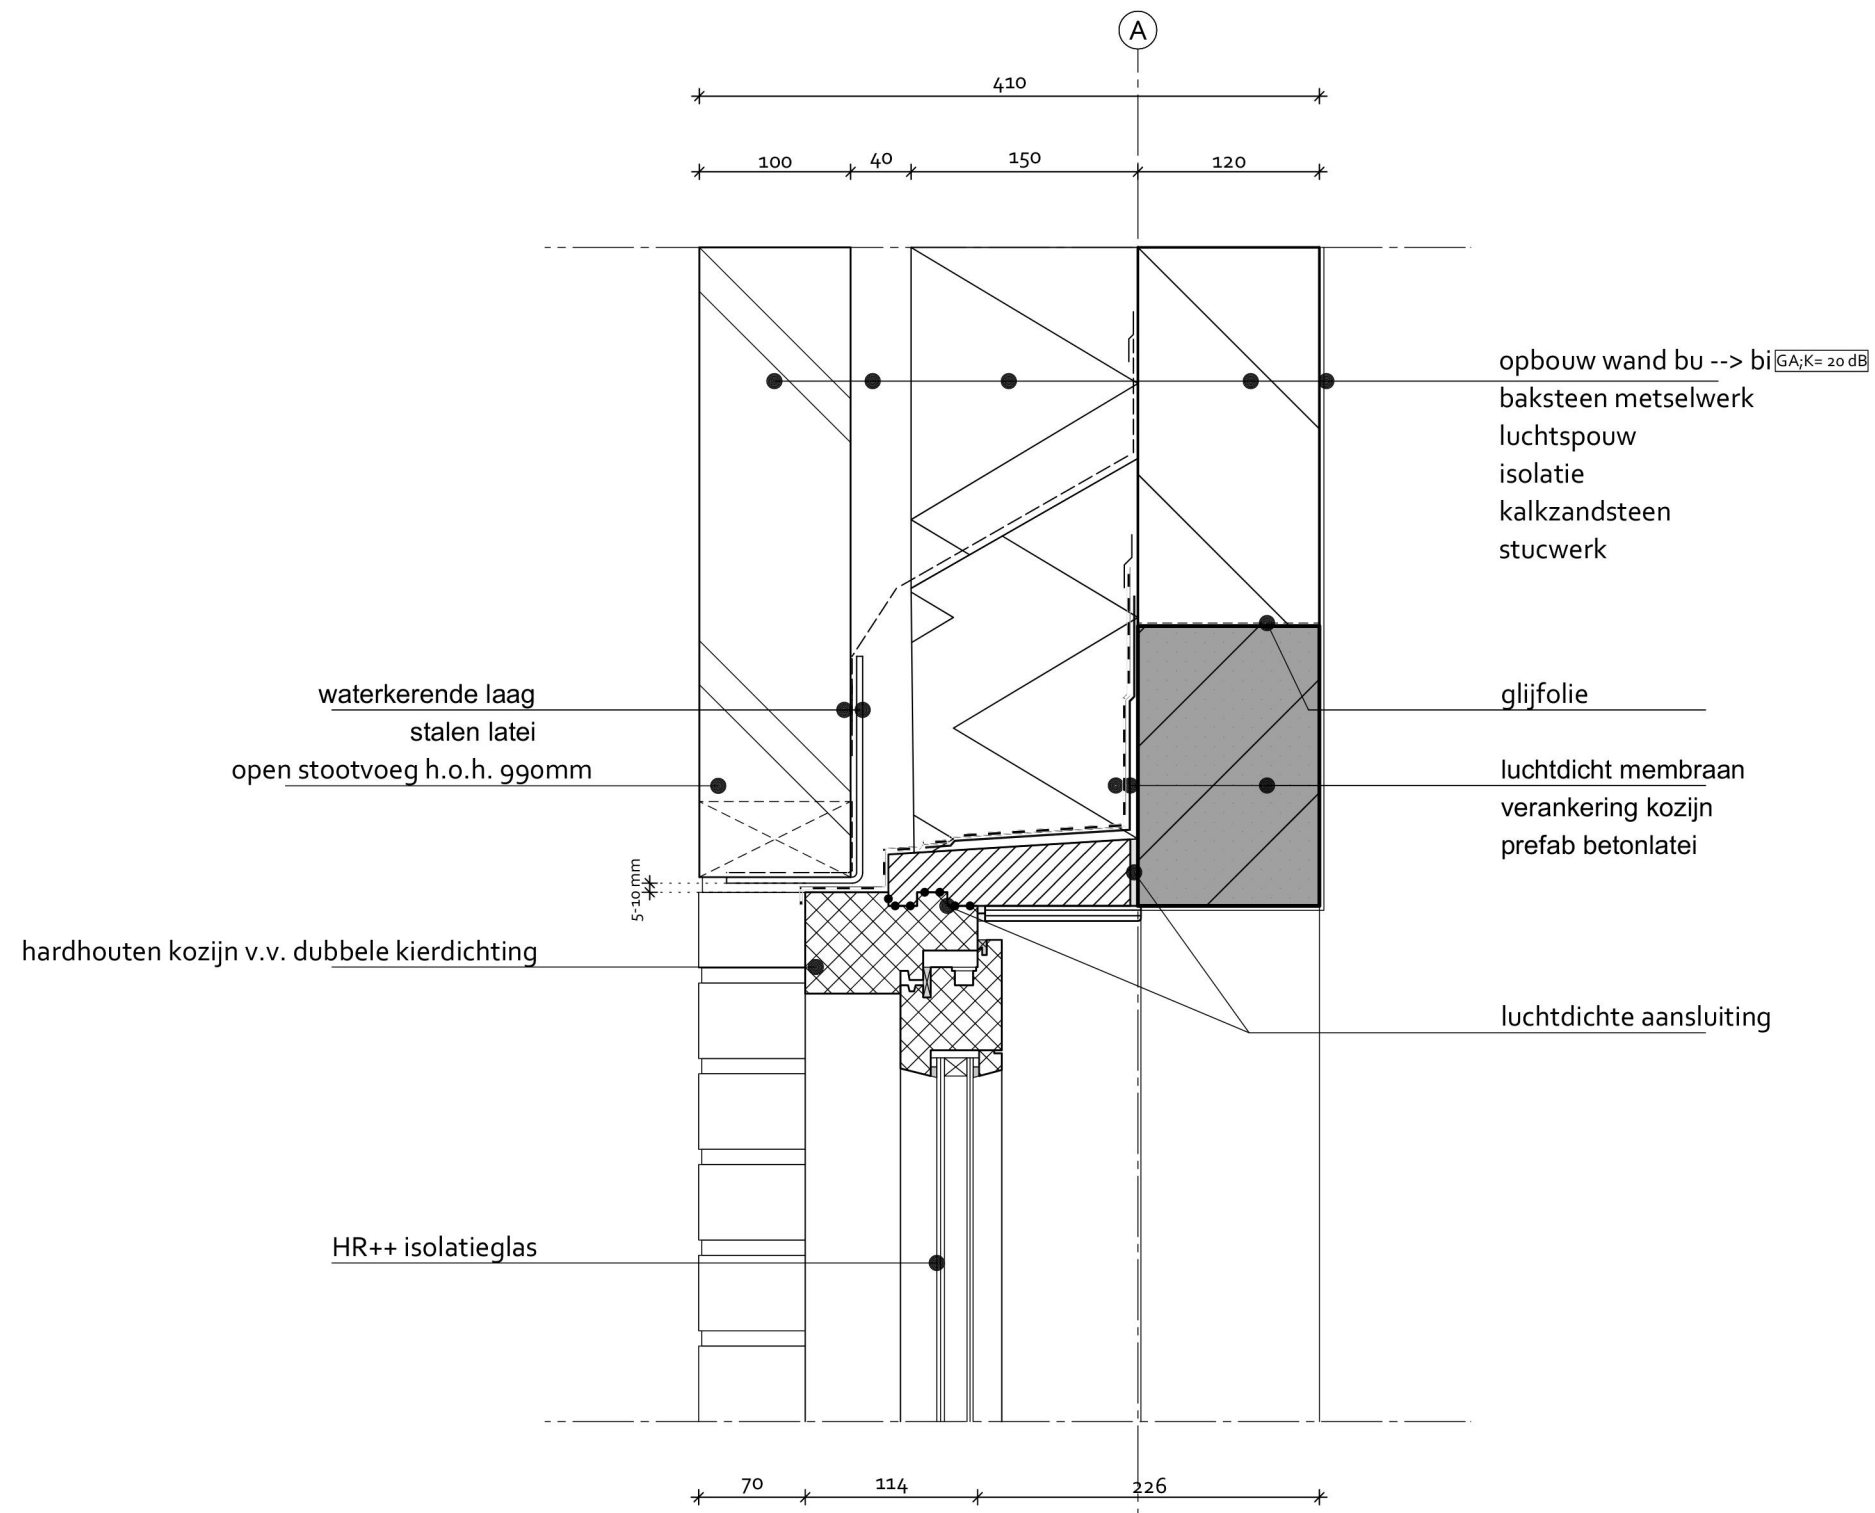


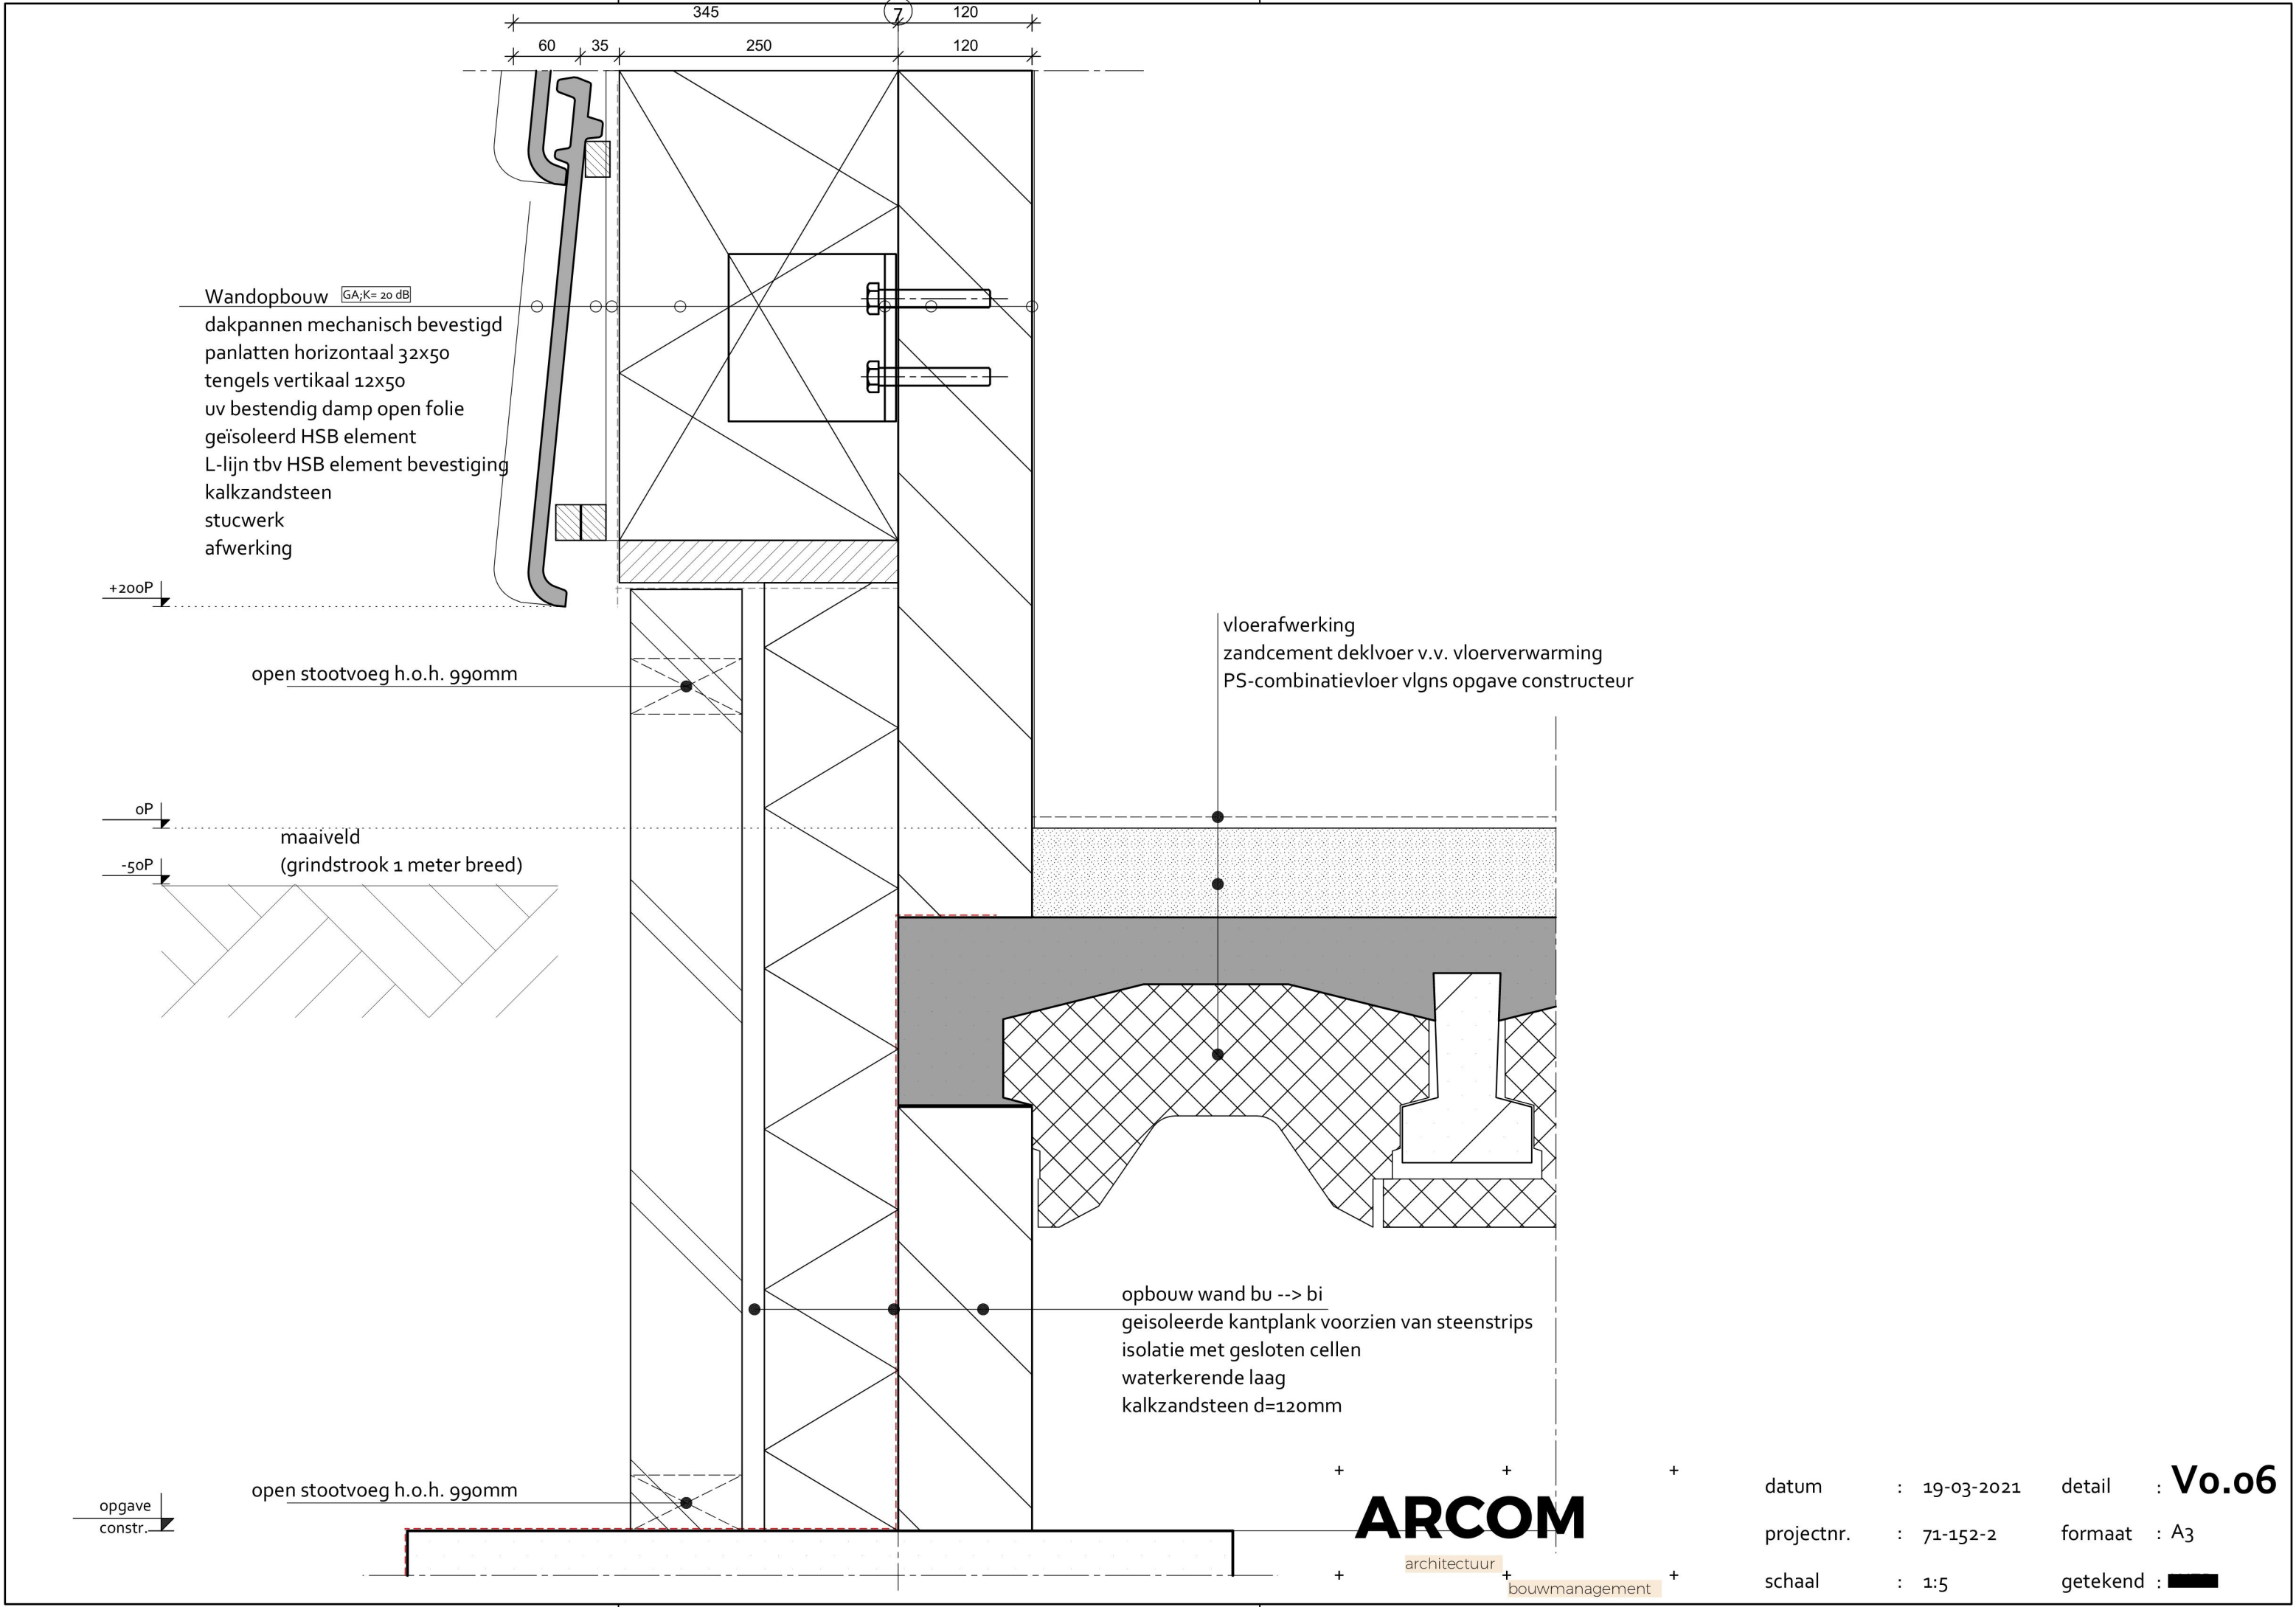


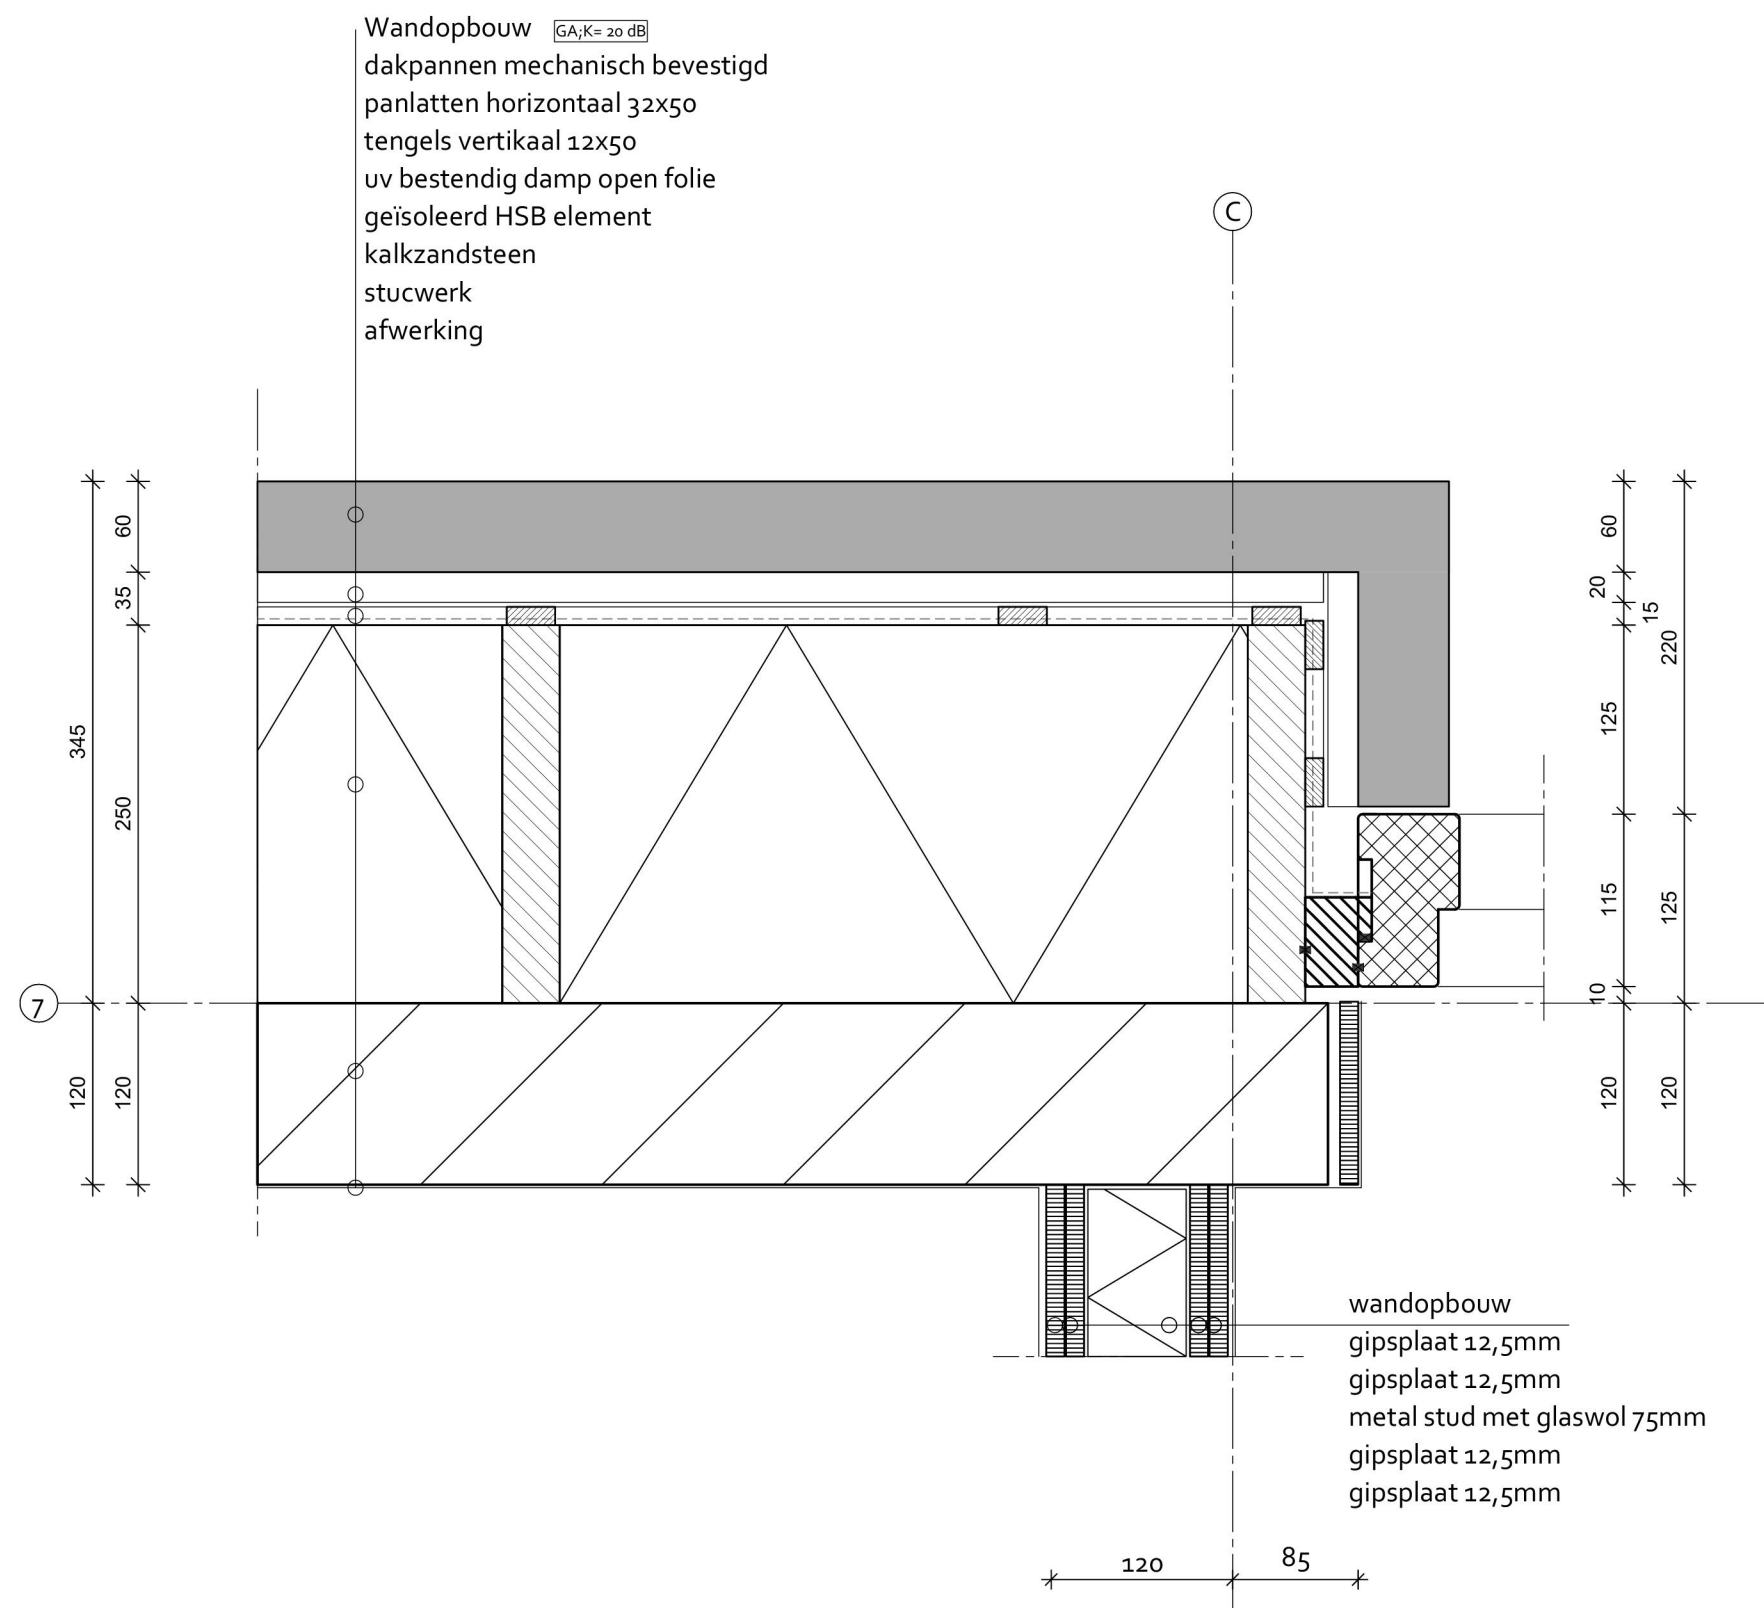

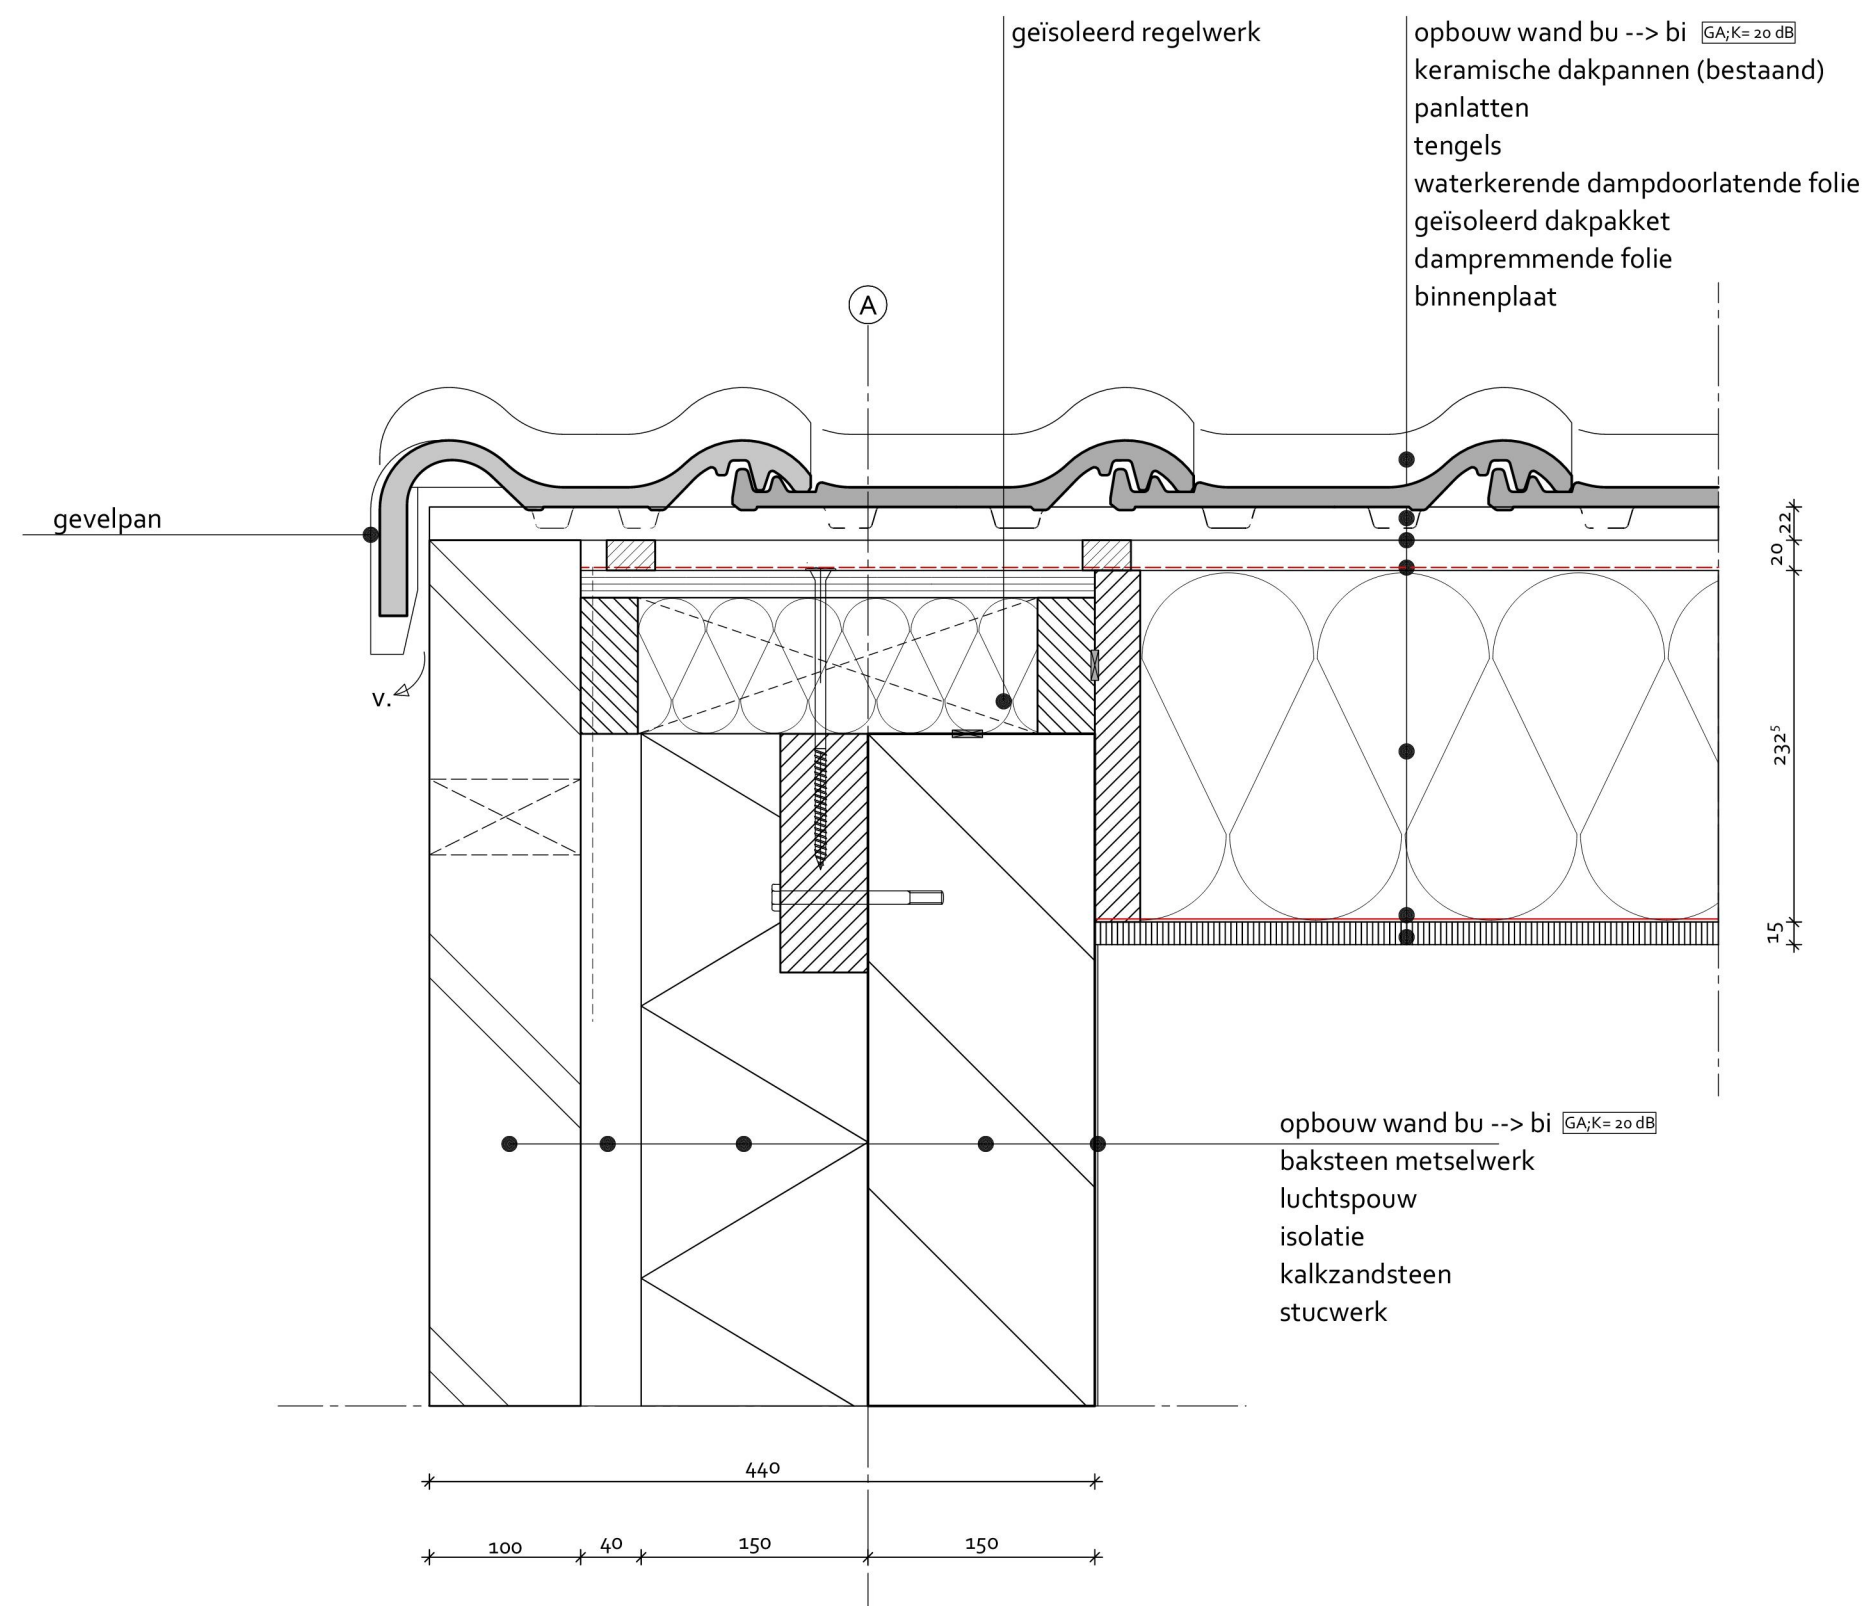

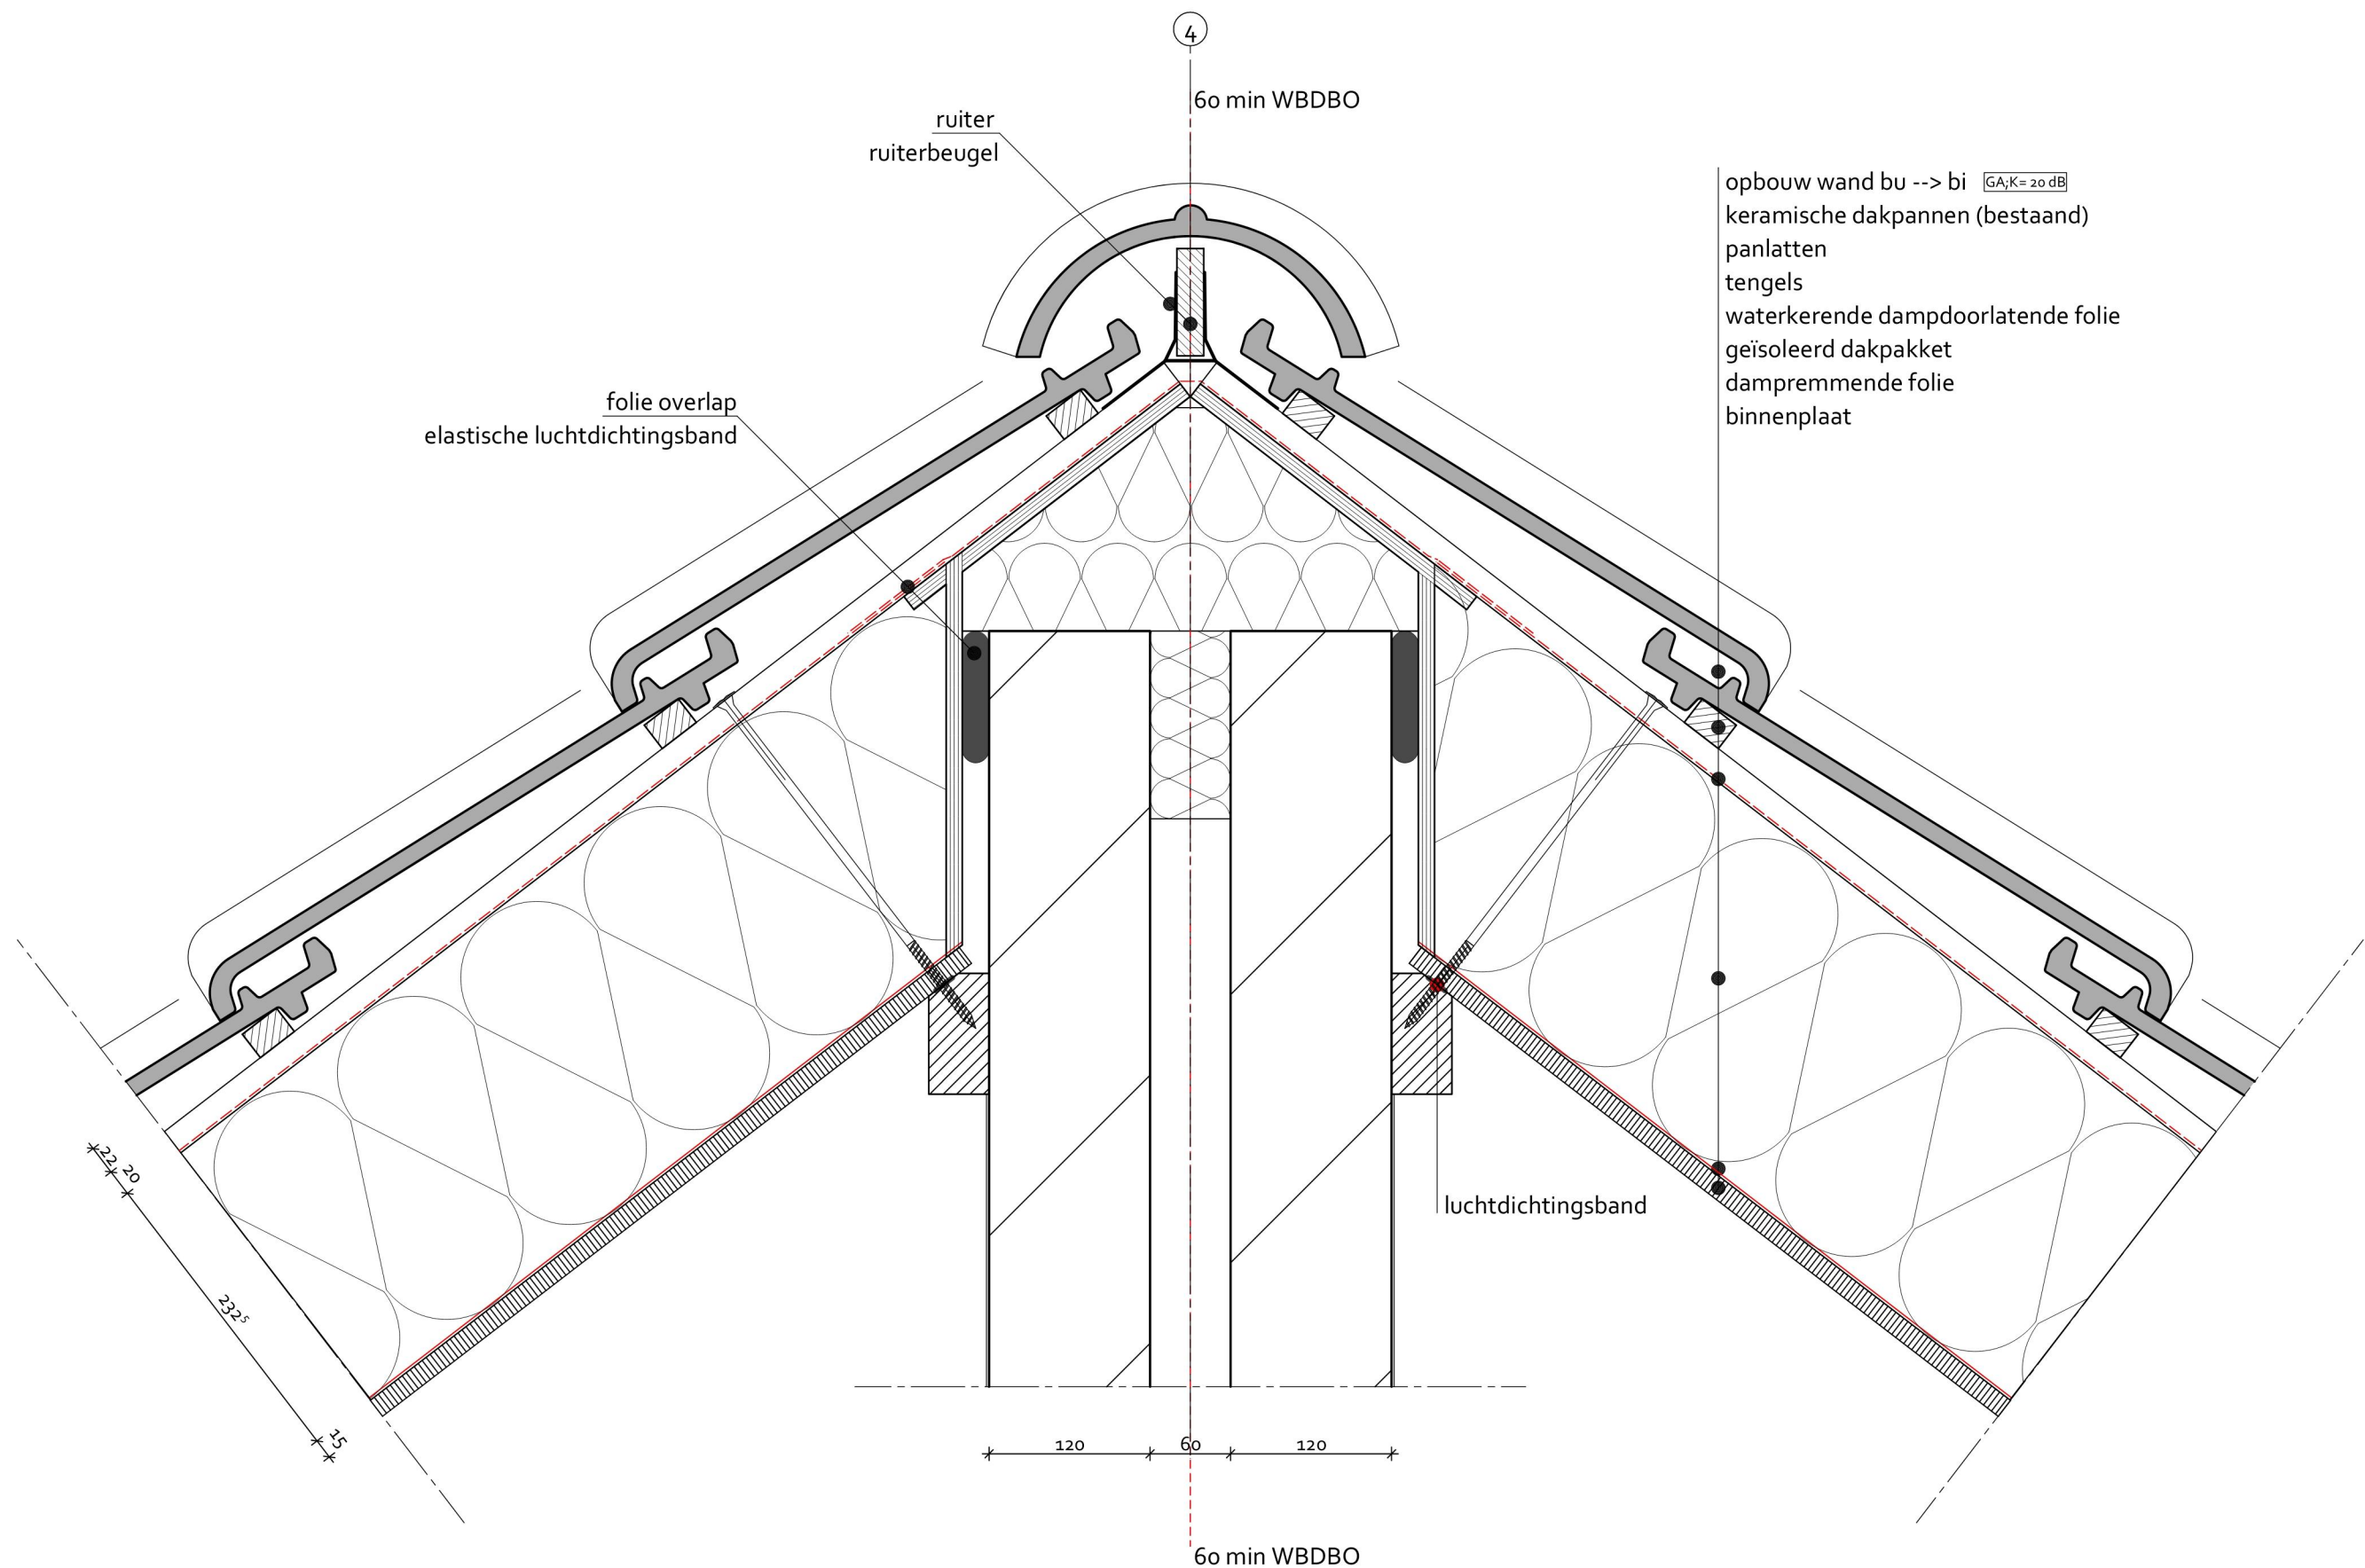

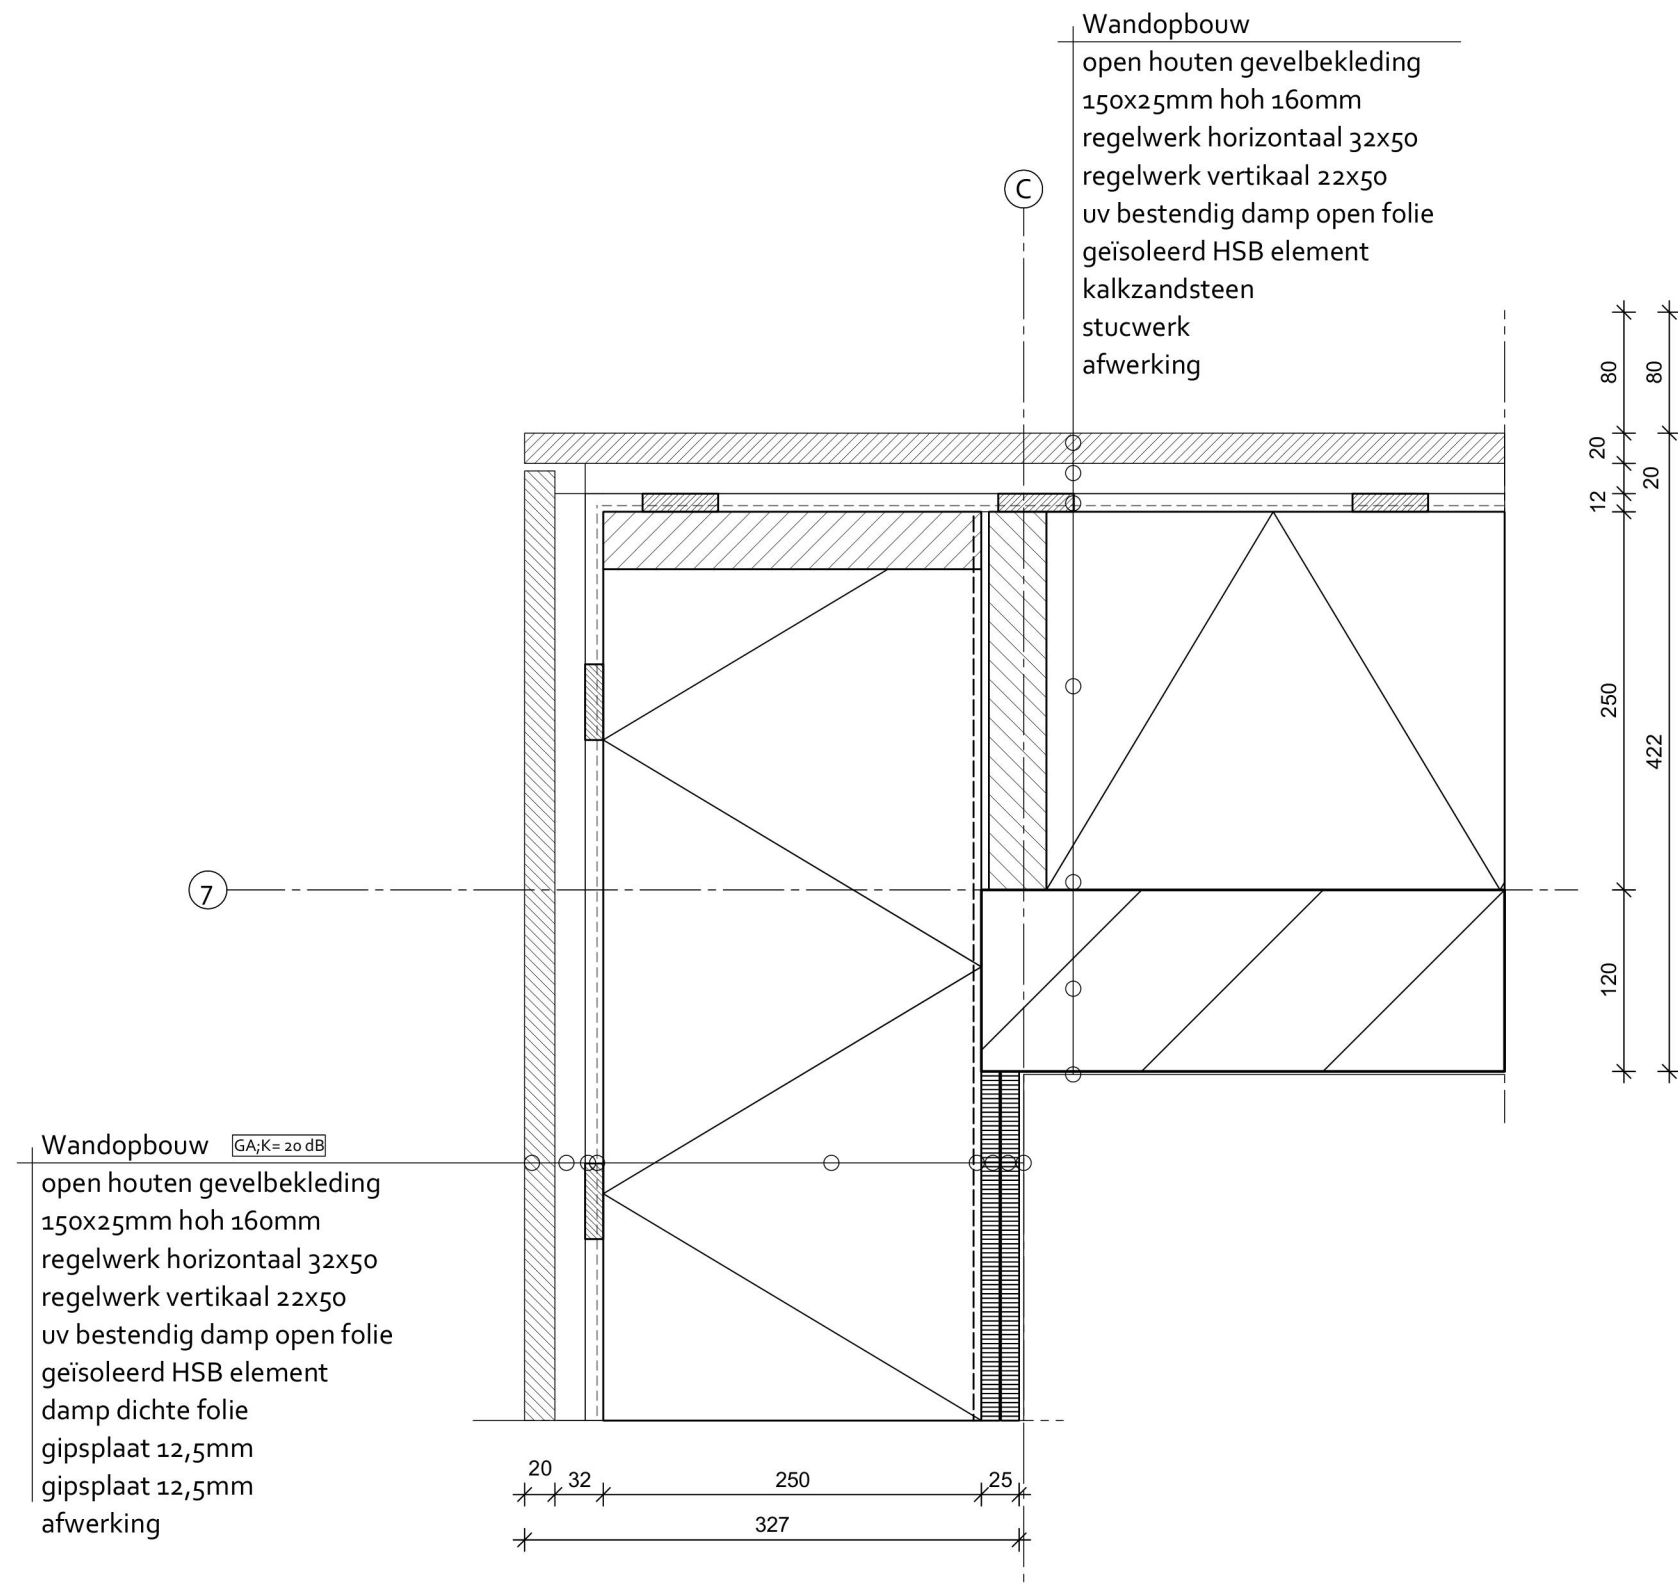

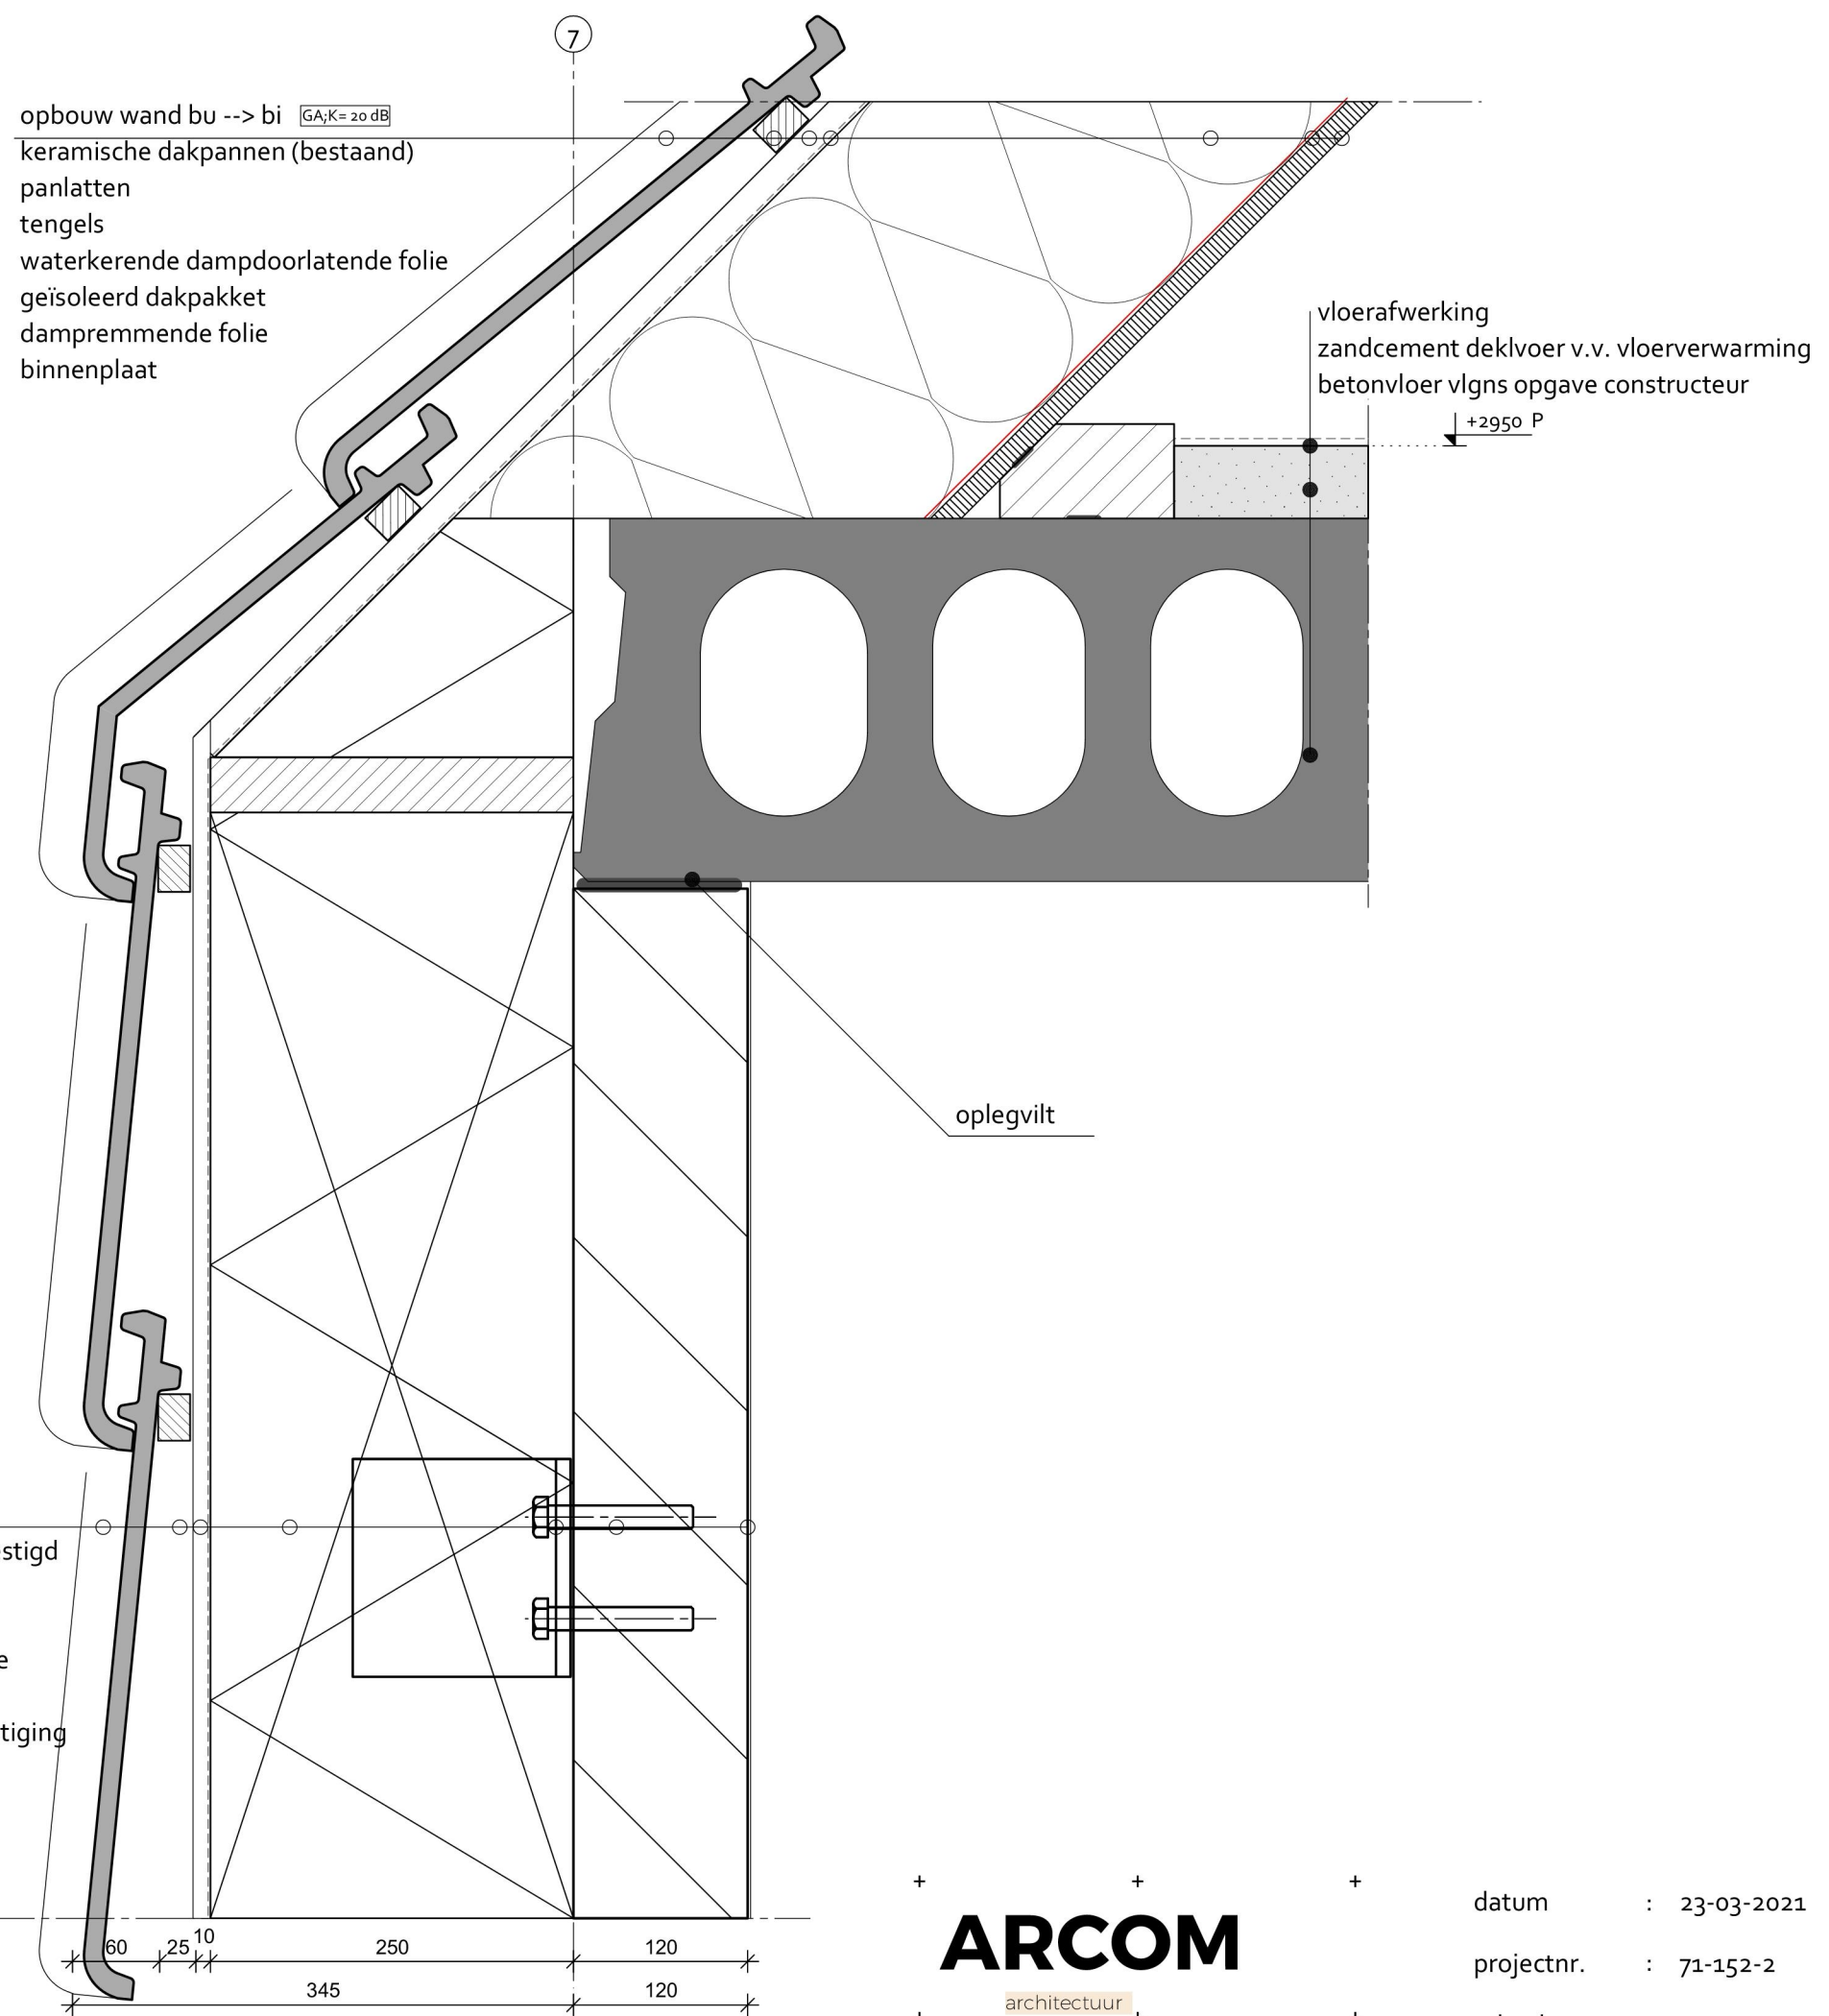

Wandopbouw $GA_{\text{v}}K=20\text{ dB}$
dakpannen mechanisch bevestigd
panlatten horizontaal 32x50
tengels vertikaal 12x50
uv bestendig damp open folie
geïsoleerd HSB element
L-lijn tbv HSB element bevestiging
kalkzandsteen
stucwerk
afwerking

60 25 10 250 120 345 120

+ + +
ARCOM
+ architectuur +
+ bouwmanagement +

datum	: 23-03-2021	detail	: V1.04
projectnr.	: 71-152-2	formaat	: A3
schaal	: 1:5	getekend	: