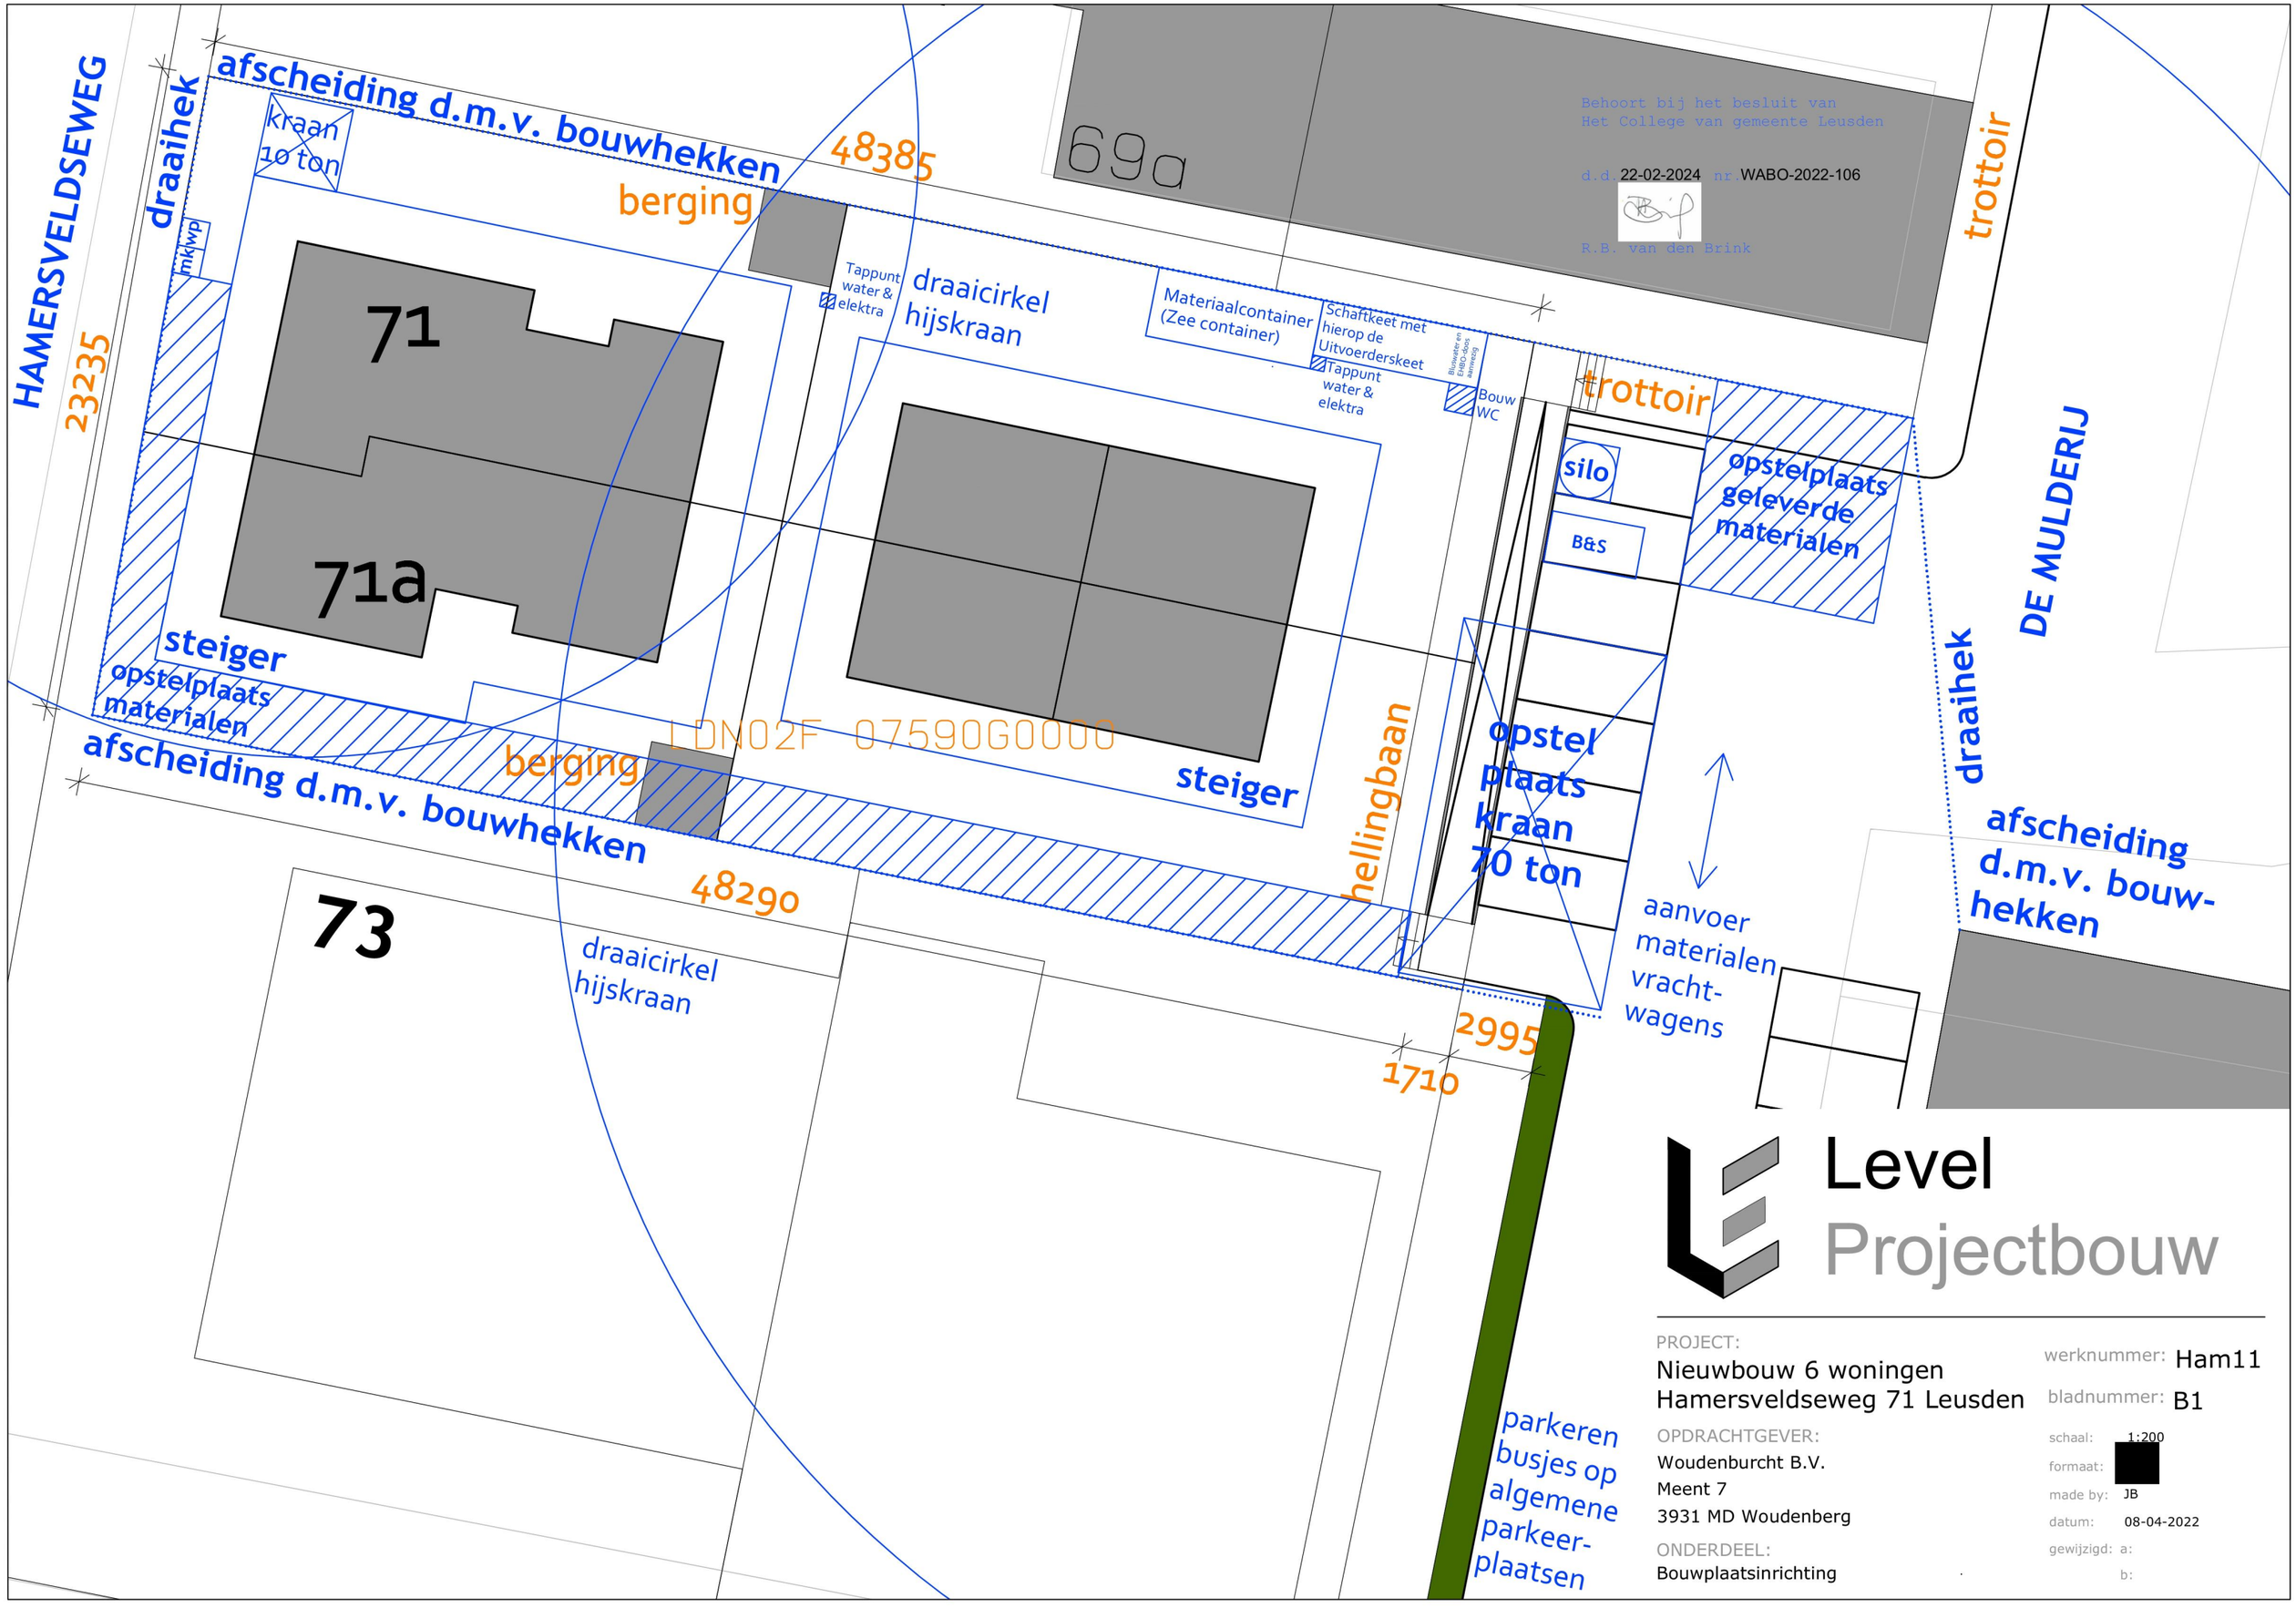

Level
Projectbouw

PROJECT:
Nieuwbouw 6 woningen
Hamersveldseweg 71 Leusden

OPDRACHTGEVER:
Woudenburcht B.V.
Meent 7
3931 MD Woudenberg

ONDERDEEL:
Bouwplaatsinrichting

werknummer: Ham11
bladnummer: B1
schaal: 1:200
formaat:
made by: JB
datum: 08-04-2022
gewijzigd: a:
b: