


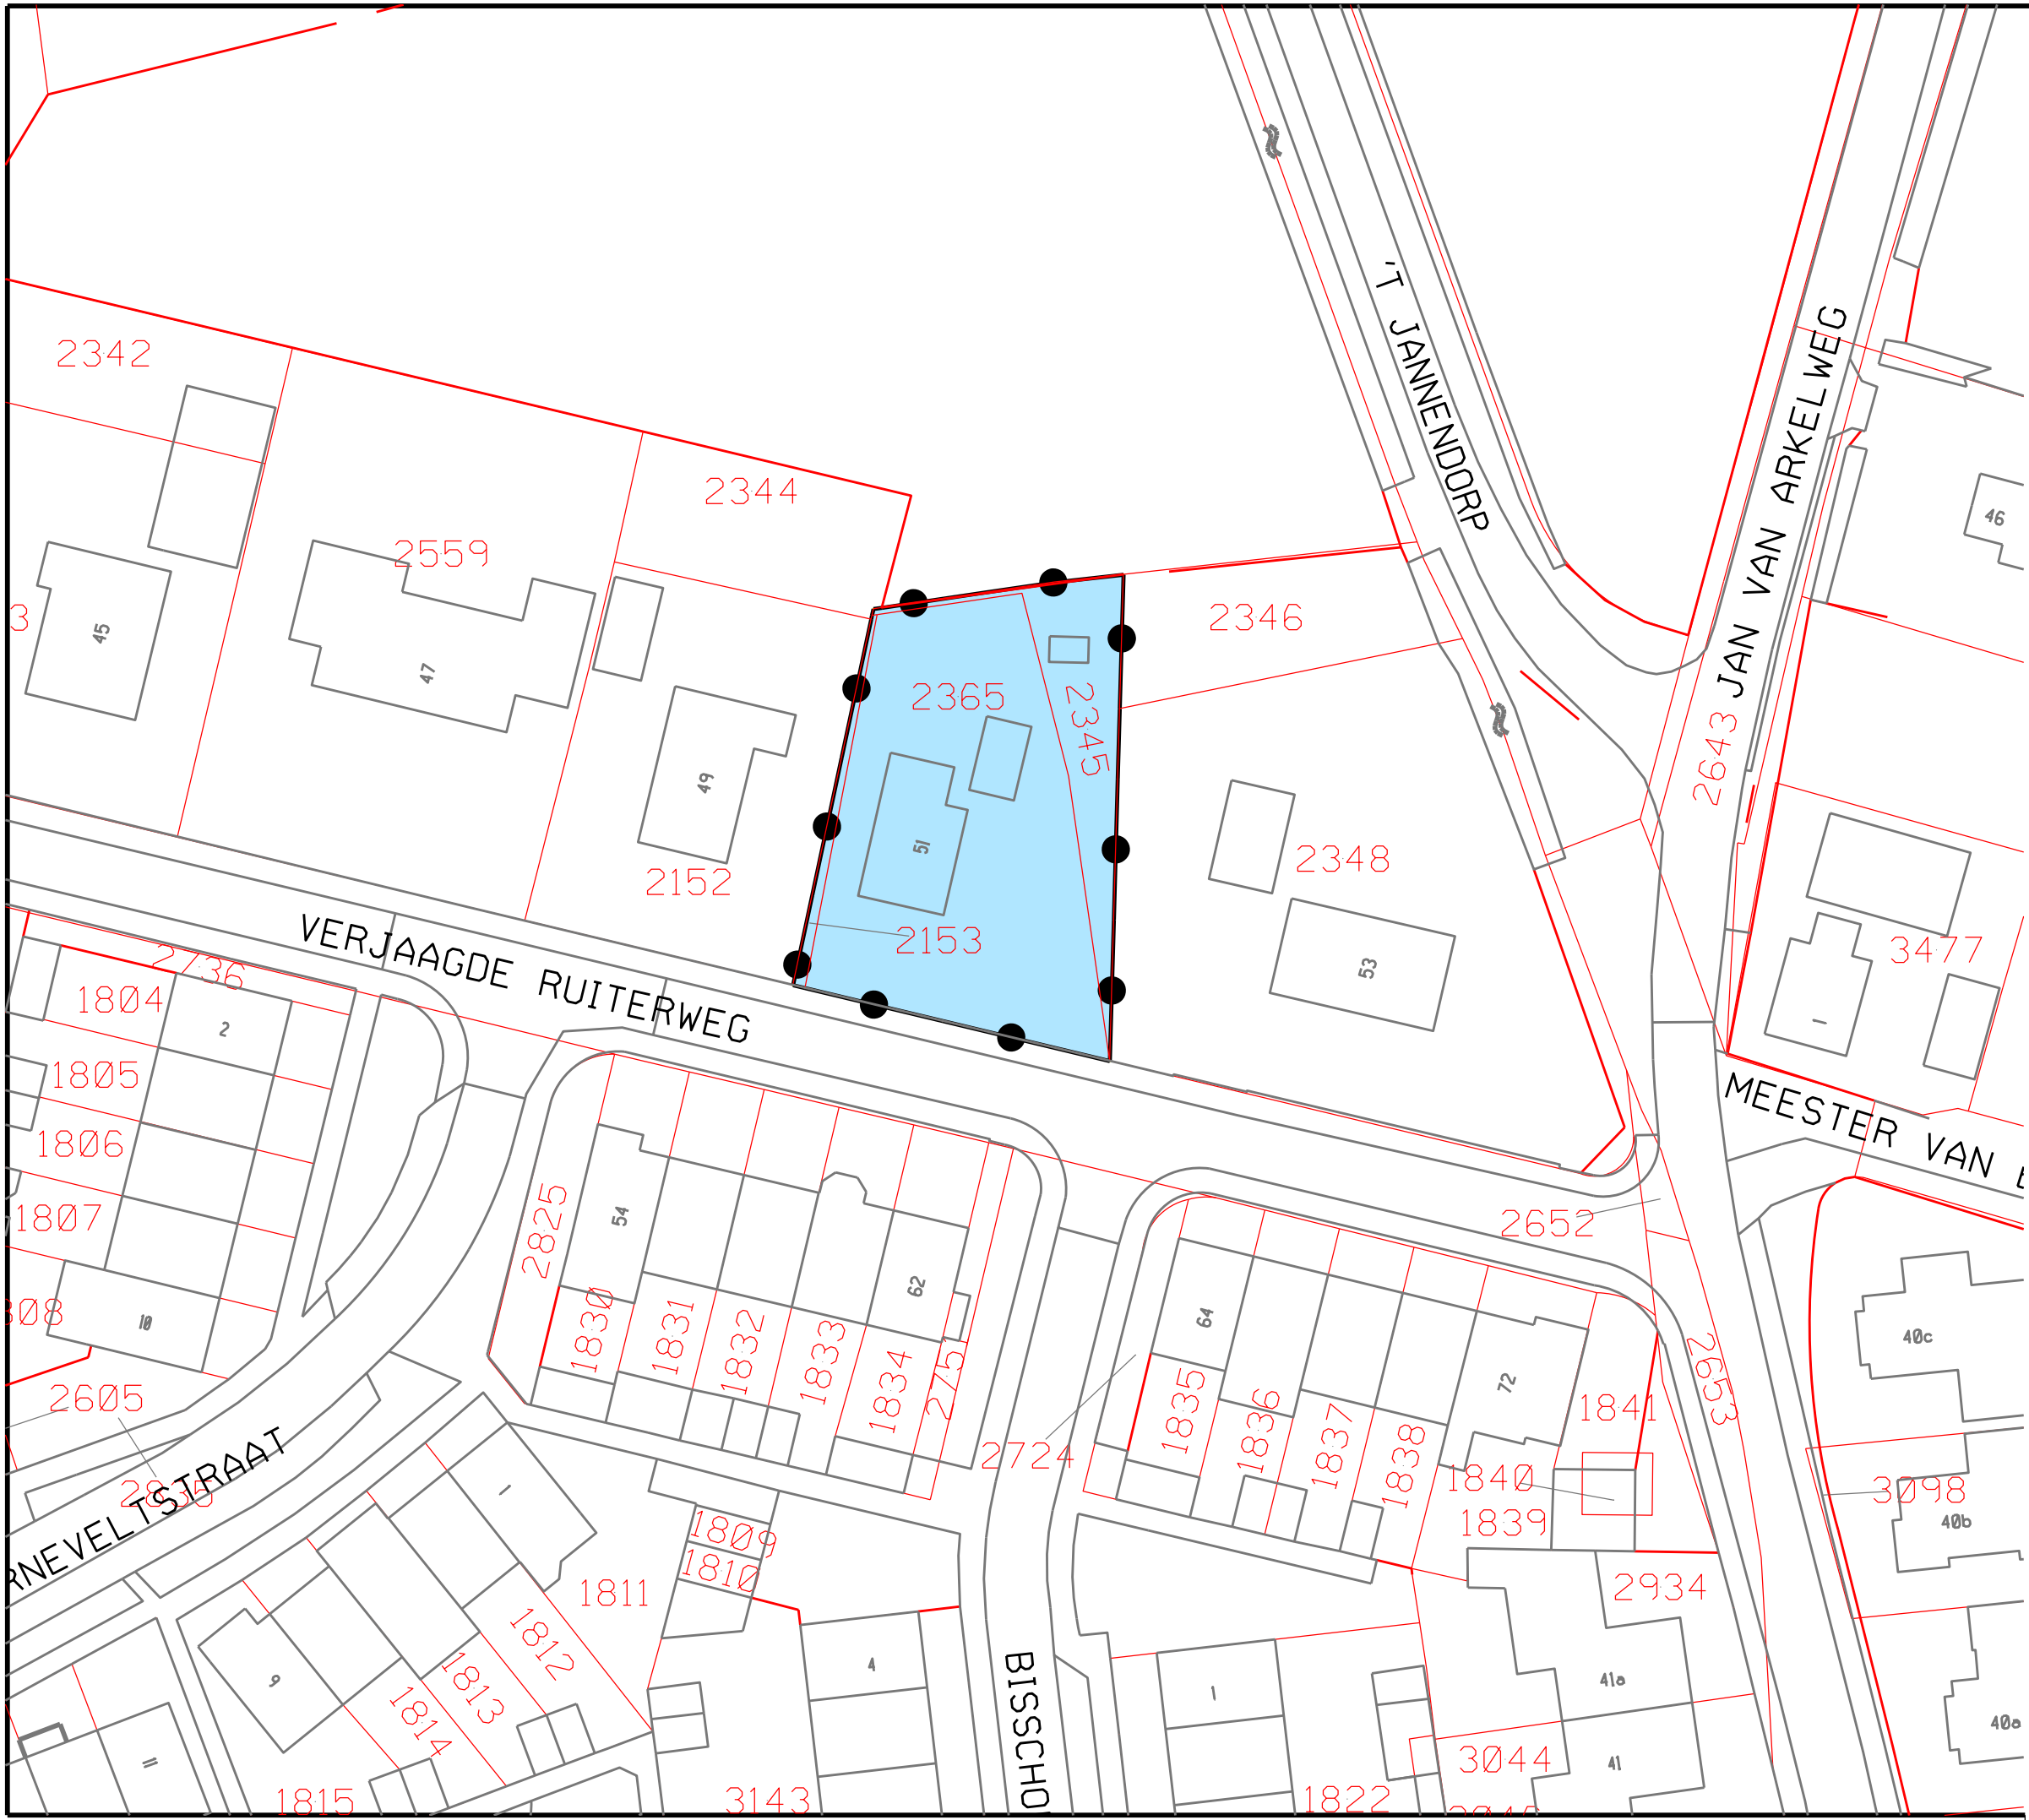

LEGENDA

- Omgevingsvergunning Verjaagde Ruitersweg 51
- Besluitvlak omgevingsvergunning

Verklaringen

- kadastrale gegevens
- topografische gegevens

Gemeente Leusden  
Omgevingsvergunning Verjaagde Ruitersweg 51  
te Achterveld



|                               |                             |                      |
|-------------------------------|-----------------------------|----------------------|
| VOORONTWERP : 9 november 2023 | FORMAAT : 210 x 148,5 cm    | DATUM : 25 nov, 2023 |
| ONTWERP : 25 november 2023    | AANTAL BLADEN : 1           | SCHAAL : 1 : 500     |
| VASTGESTELD :                 | WERK NR : 14026             |                      |
| ONHERROEPELIJK :              | IDN : NL.IMRO.0327.319-0301 |                      |

**PlanRD**  
Bureau voor ruimtelijke ordening

Vuursalamander 78  
3824 Amersfoort  
T: 06 459 25 680

klsteman@planro.nl  
info@planro.nl  
www.planro.nl