
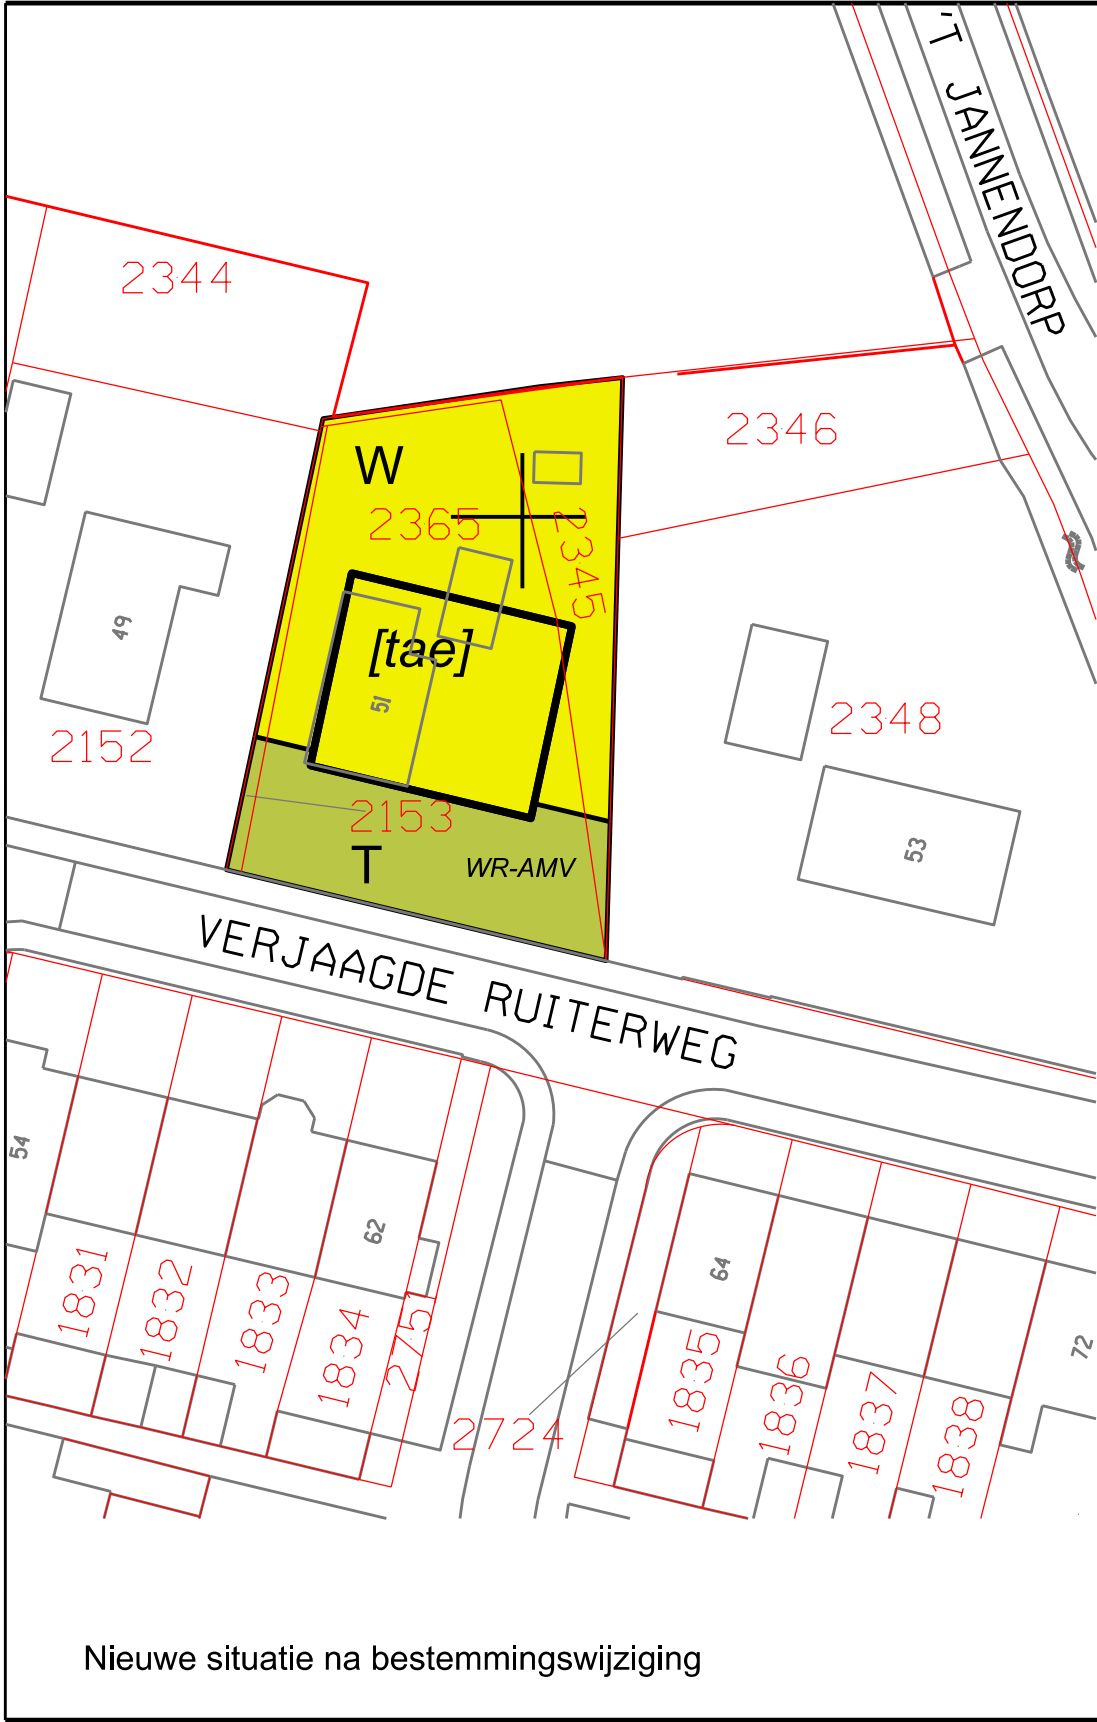


Bijlage 6

Kaart wijziging Verbeelding bestemmingsplan Achterveld 2014

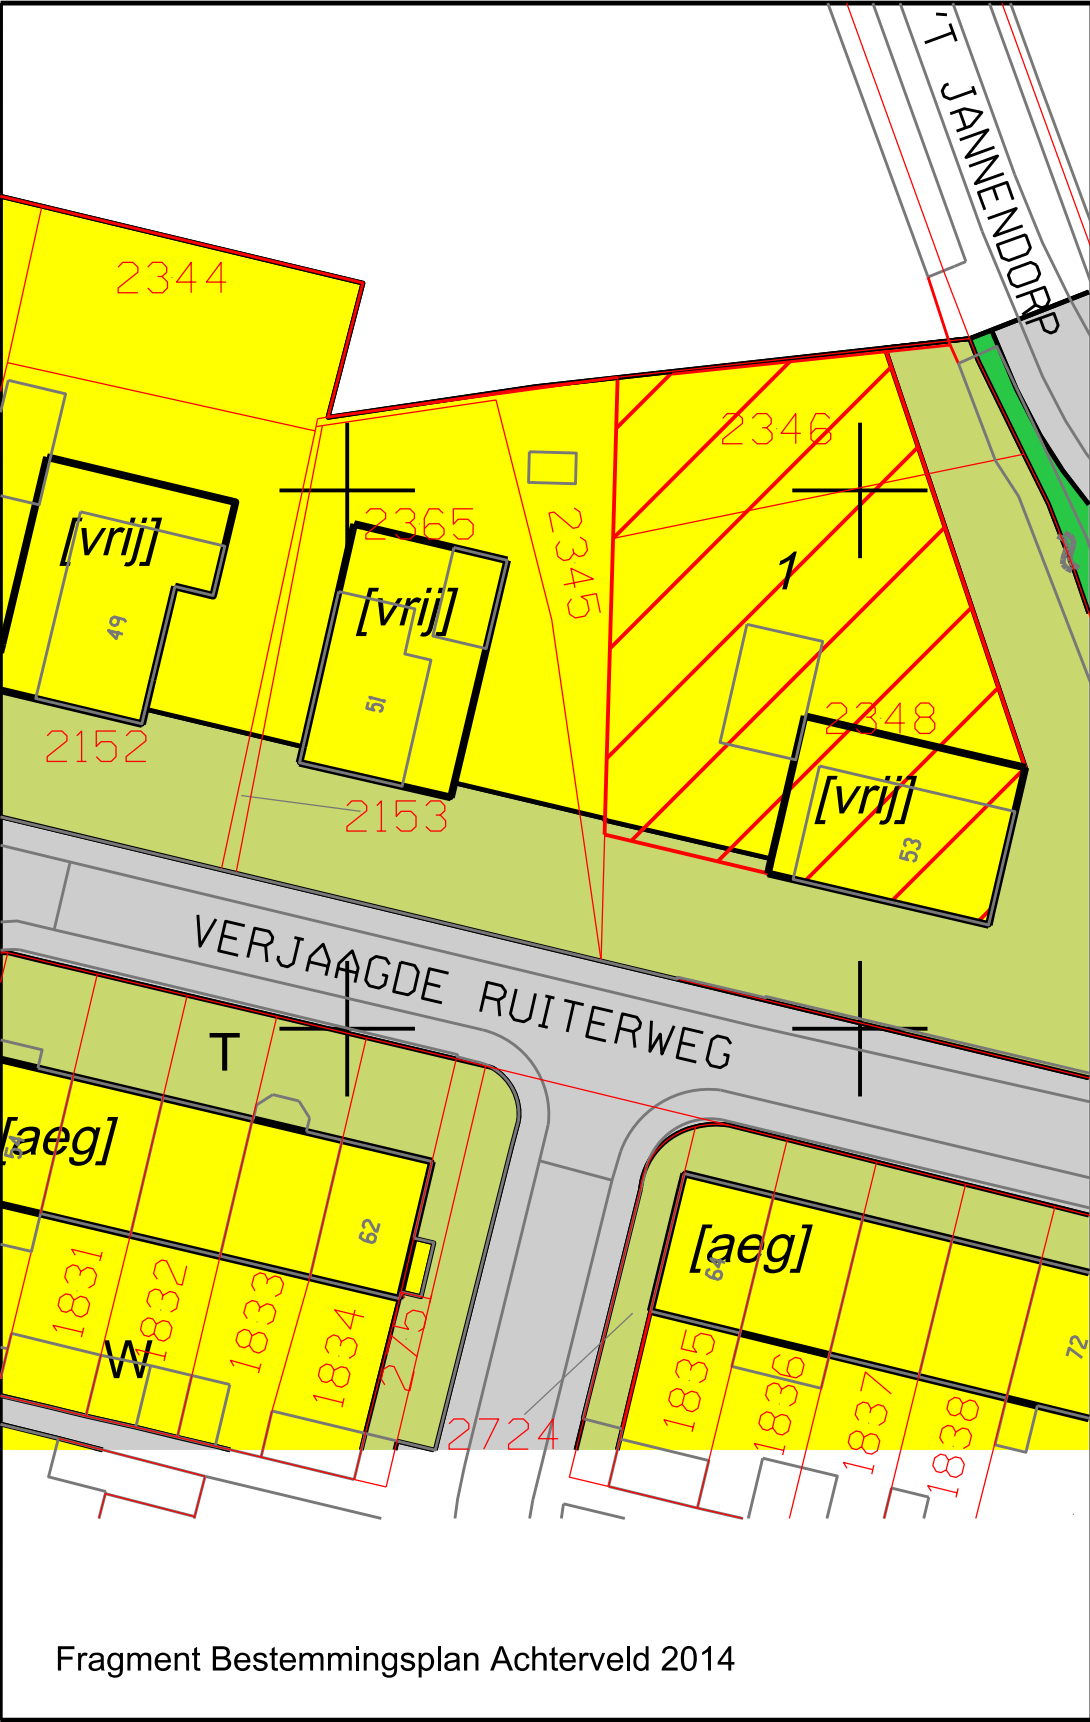

LEGENDA

Bestemmingen

T

Tuin

W

Wonen

Dubbelbestemmingen

WR-AMV

Waarde - Archeologie middelhoge verwachting

Bouwvlak

bouwvlak

Bouwaanduidingen

[tae]

twee-aaneen

Verklaringen

grootschalige basiskaart

1616

kadastrale gegevens

Gemeente Leusden

Wijziging Bestemmingsplan Achterveld 2014

Verjaagde Ruitersweg 51 Achterveld

onderdeel van de bijbehorende Ruimtelijke onderbouwing

CONCEPT / 21 september 2023

DEFINITIEF / 2023

ONHERROEPELIJK /

FORMAAT / 320 x 148 mm

AANTAL BLADEN / 1

WERK NR / 14028

IDN / n.v.t.

DATUM / 21 september 2023

SCHAAL / 1 : 500

0 5 10 15m

PlanRO

Bureau voor ruimtelijke ordening

Vuursalamander 78

3824 VJ Amersfoort

T: 06 459 25 680

kisteman@planro.nl

info@planro.nl

www.planro.nl

