



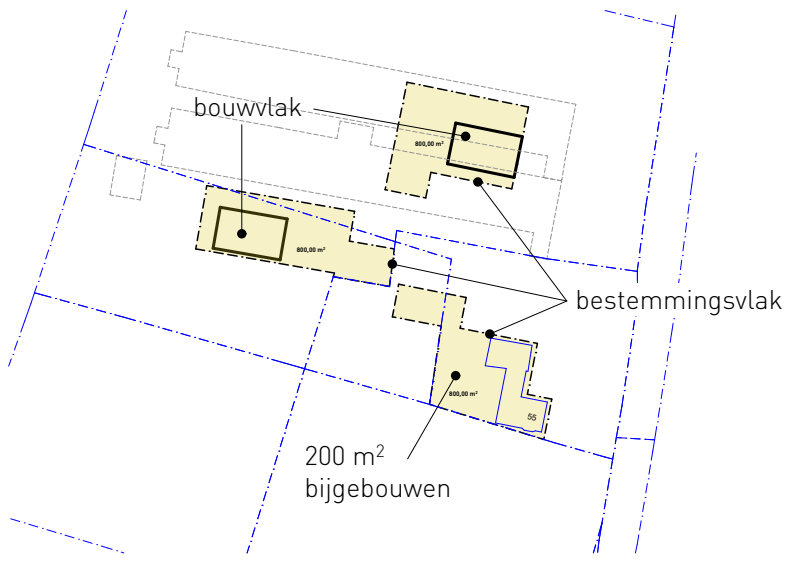

overzicht functie Wonen - nieuw
3 x 800 m² functie Wonen
- voormalige bedrijfswoning 200 m² bijgebouw
- kavel 1: woning 800 m³
- kavel 2: woning 600 m³

Kadastraal bekend:

- Gemeente	STOUTENBURG
- sectie:	B
- perceel nr.:	3395, 3396, 3397, 3398, 3399, 3400
- schaal:	1 : 1000

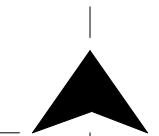

projectnr. **3929** onderwerp **NIEUWE SITUATIE**

JAN VAN ARKELWEG 55 ACHTERVELD

datum: 24 juni 2025
schaal: 1 : 1000

LANDBORG
■ BENUT DE RUIMTE