



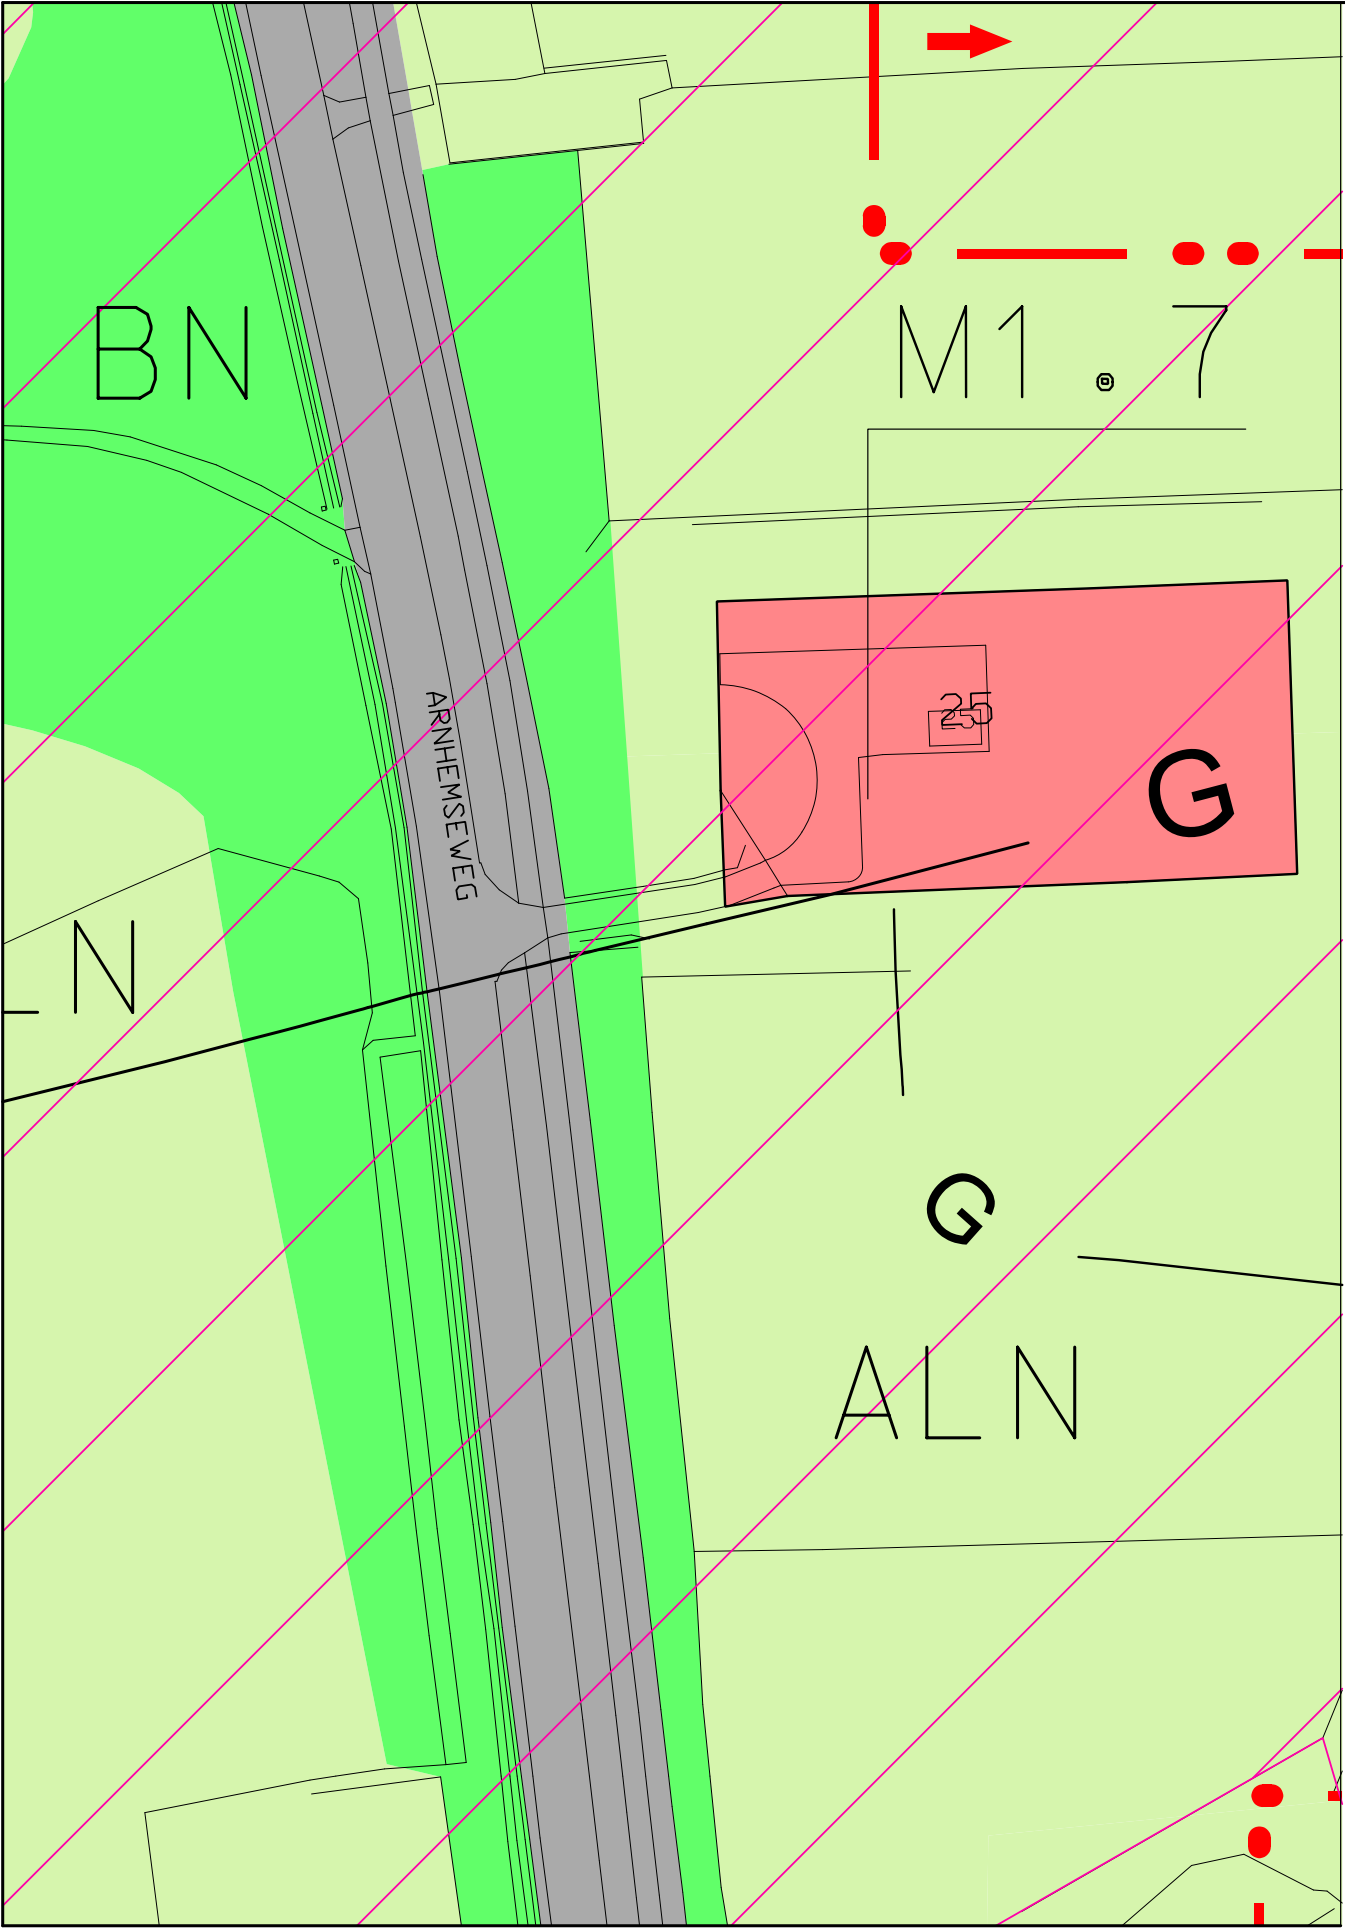

Fragment Bestemmingsplan Buitengebied 2009

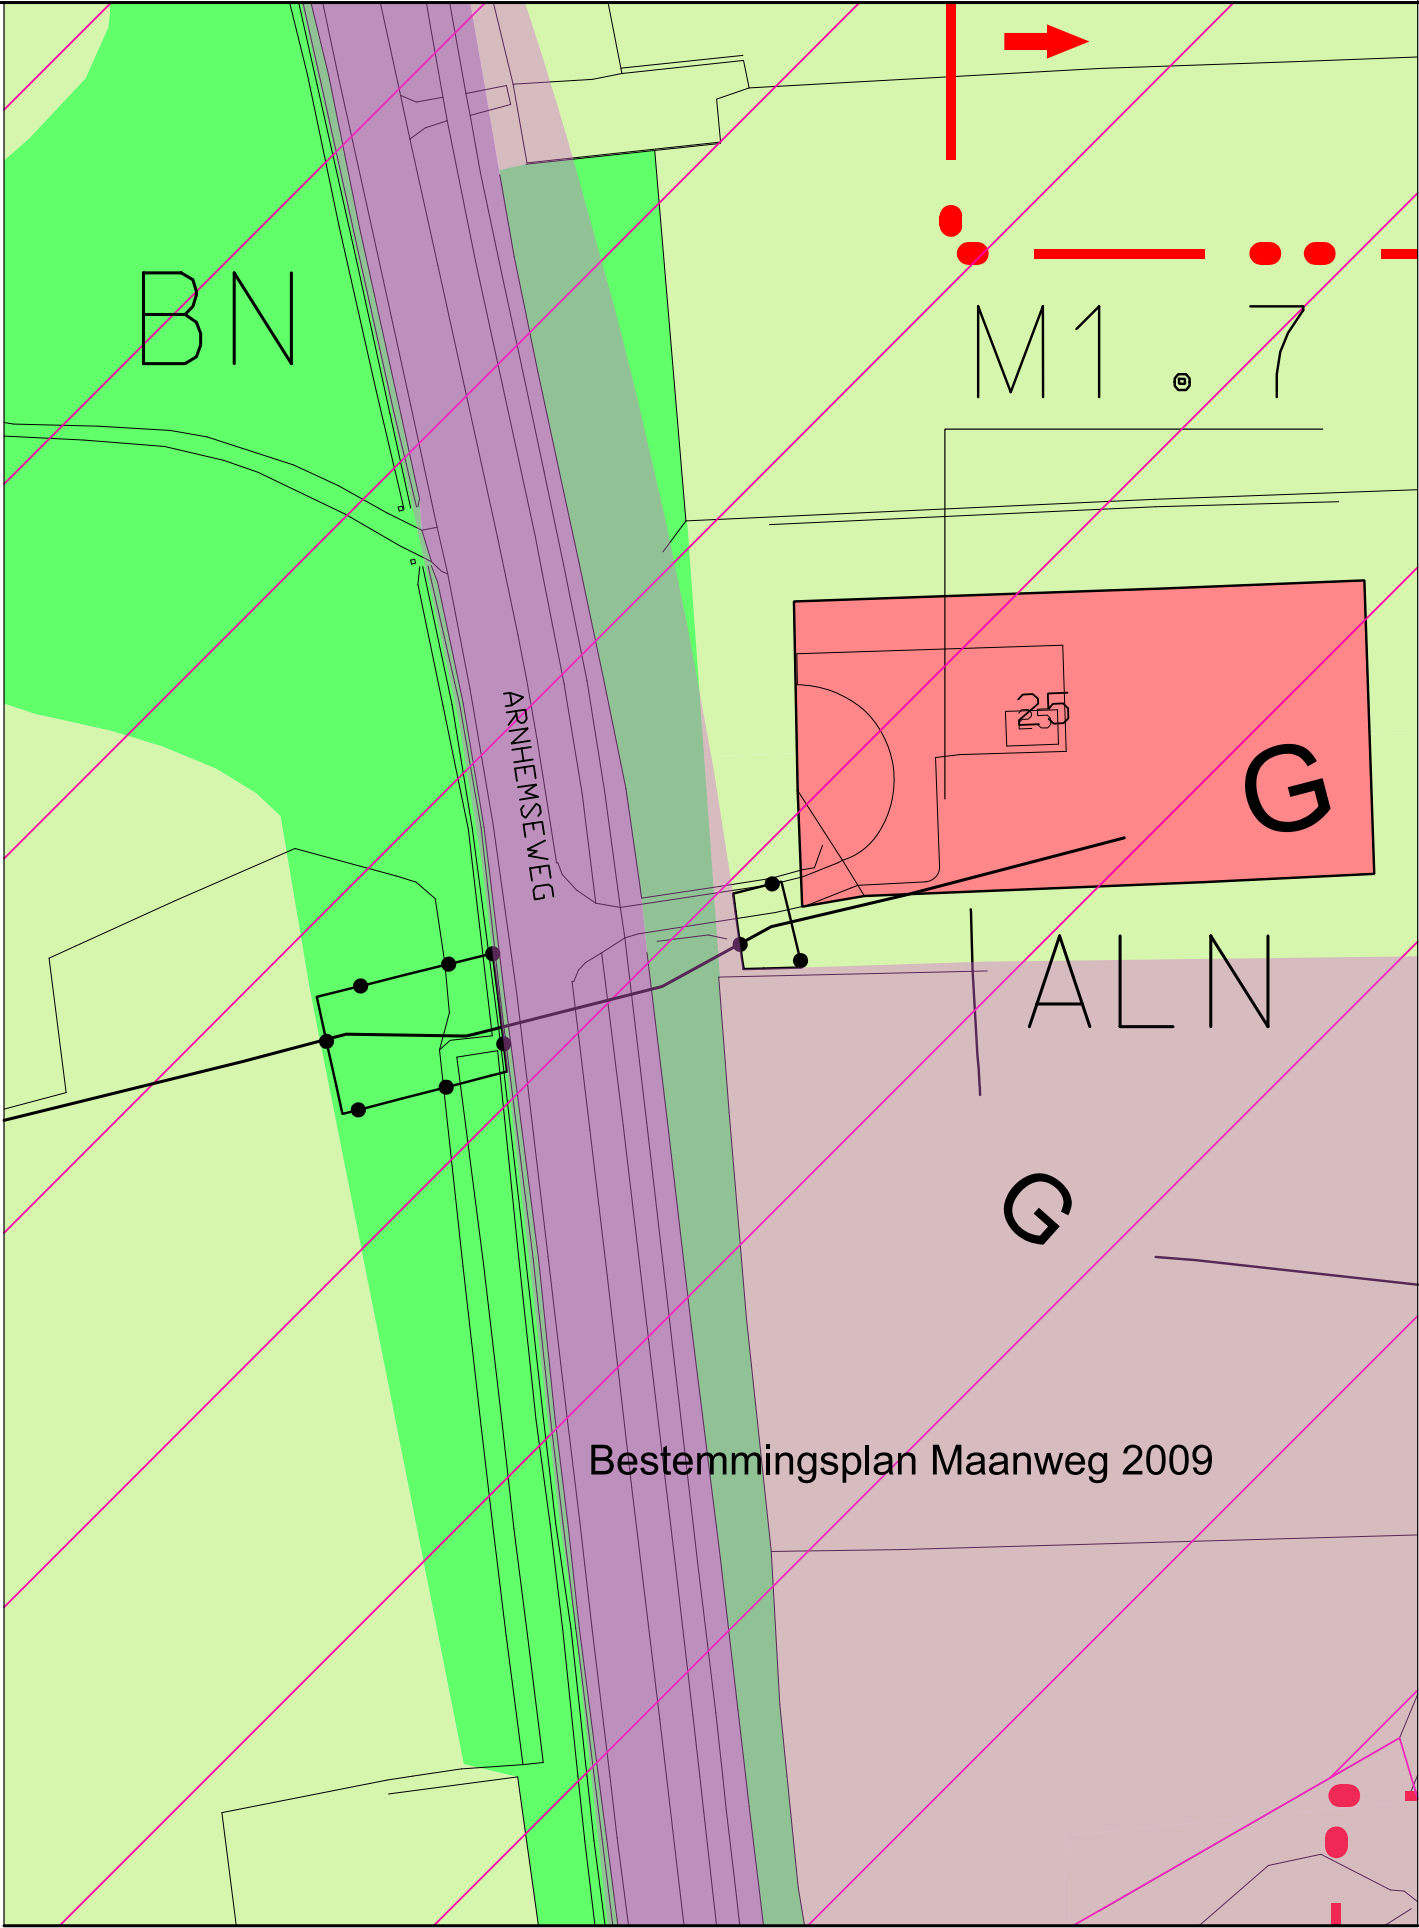

Bestemmingsplan Buitengebied 2009 -
Wijziging Gasleiding Arnhemseweg

VERKLARING
AANDUIDINGEN

- GROOTSCHALIGE BASIS KAART NEDERLAND (gbkn)
- GRENS VAN DE WIJZIGING
- BESTEMMINGSGRENS

BESTEMMINGEN

- AGRARISCH GEBIED MET LANDSCHAPS- EN NATUURWAARDEN
- BOS EN NATUURGEBIED
- LANDGOED / BUITENPLAATS (dubbelbestemming)
- ZONE AARDGASTRANSPORTLEIDING A (dubbelbestemming)

Plankaart

Gemeente Leusden
Bestemmingsplan Buitengebied 2009 -
Wijziging Gasleiding Arnhemseweg



VOORONTWERP / 4 april 2013
ONTWERP / 23 mei 2013
VASTGESTELD / 20 augustus 2013
ONHERROEPELIJK /

FORMAAT / 57 x 29,7 cm
AANTAL BLADEN / 1
WERK NR / 41 101r
KAART NR / 41-101r-26

DATUM / 22 augustus 2013
SCHAAL / 1 : 1000