

Aanduidingen.

Plangrens

Bestemmingsgrens.

maten in meters. 15

Bestemmingen.

wonen (vrùstaand) W


erven E

tuinen T

Behoort bij het besluit van de gemeenteraad van Leusden, d.d.
De griffier, 10 NOV. 2005



Ir. T. Rolle

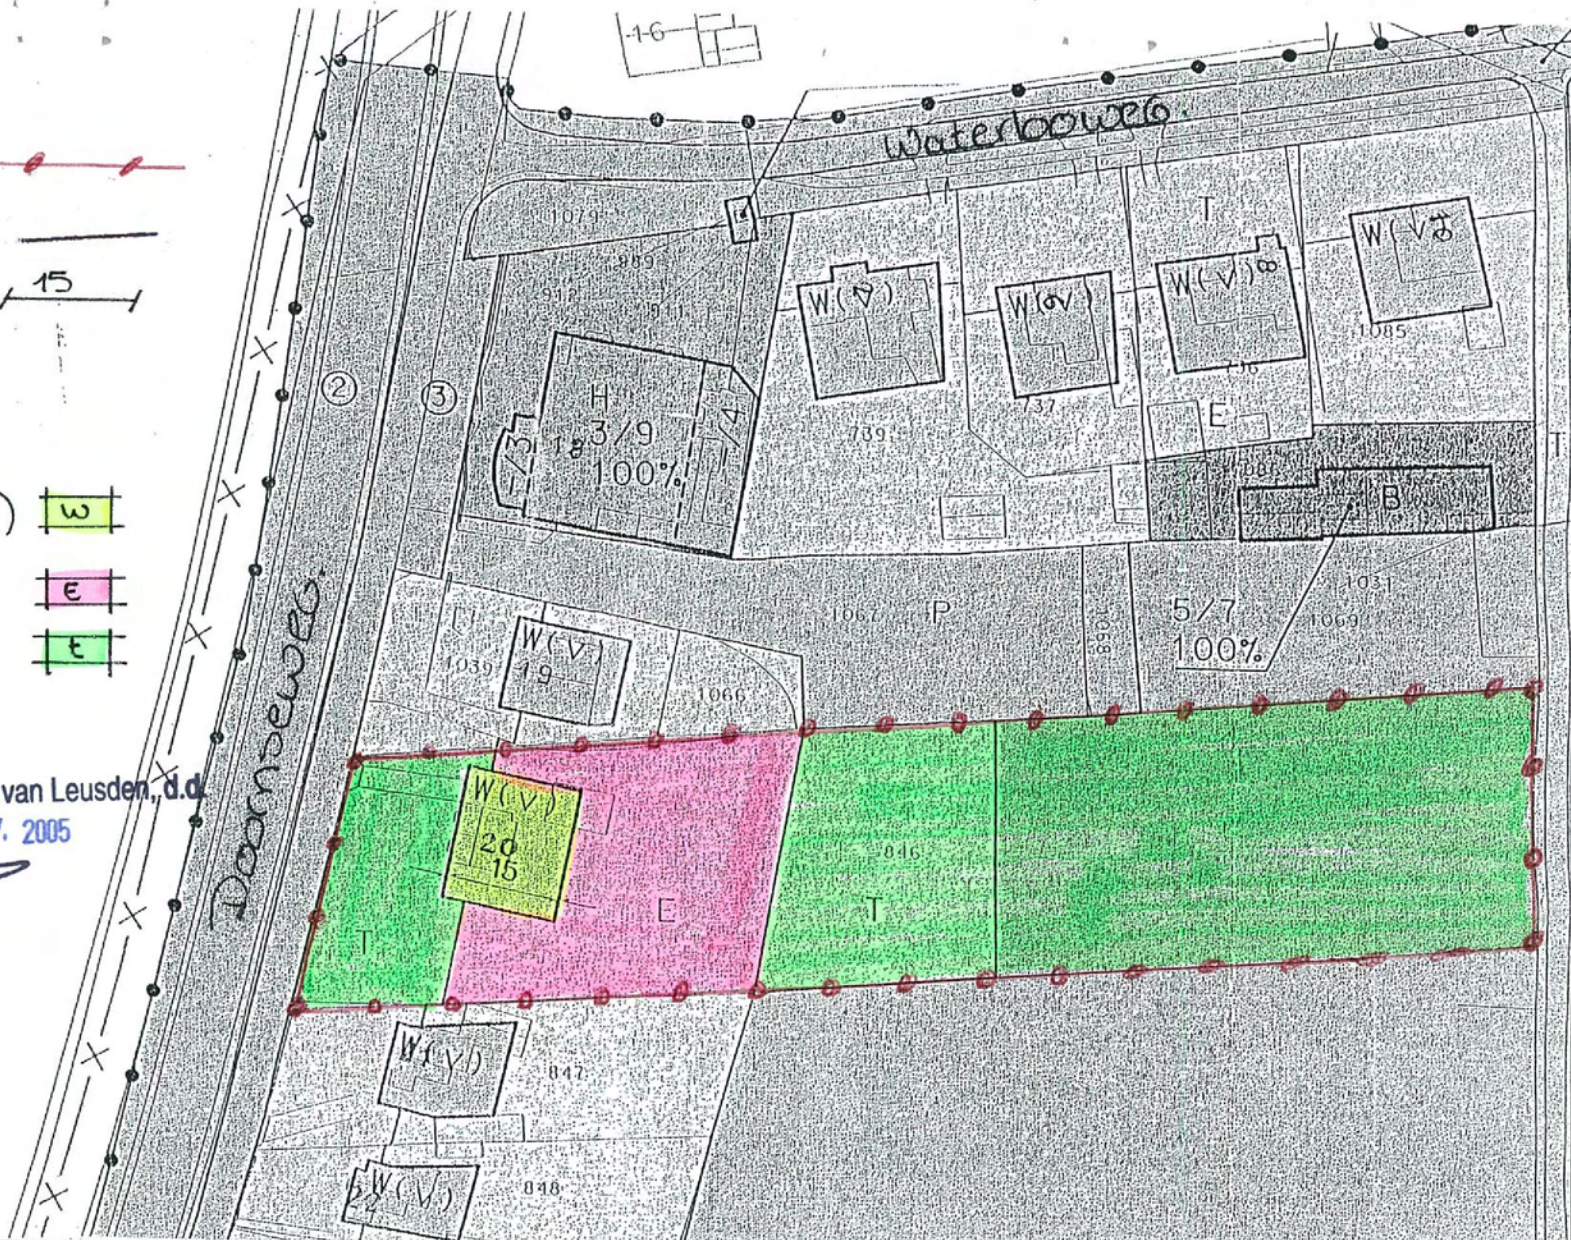

BestemmingsPlan.

Doornseweg 20.

datum.

ontw. 10-02-05

g.m.



Leusden

schaal 1:1000

41-118-20A.

P. Th. van Nijmegen.