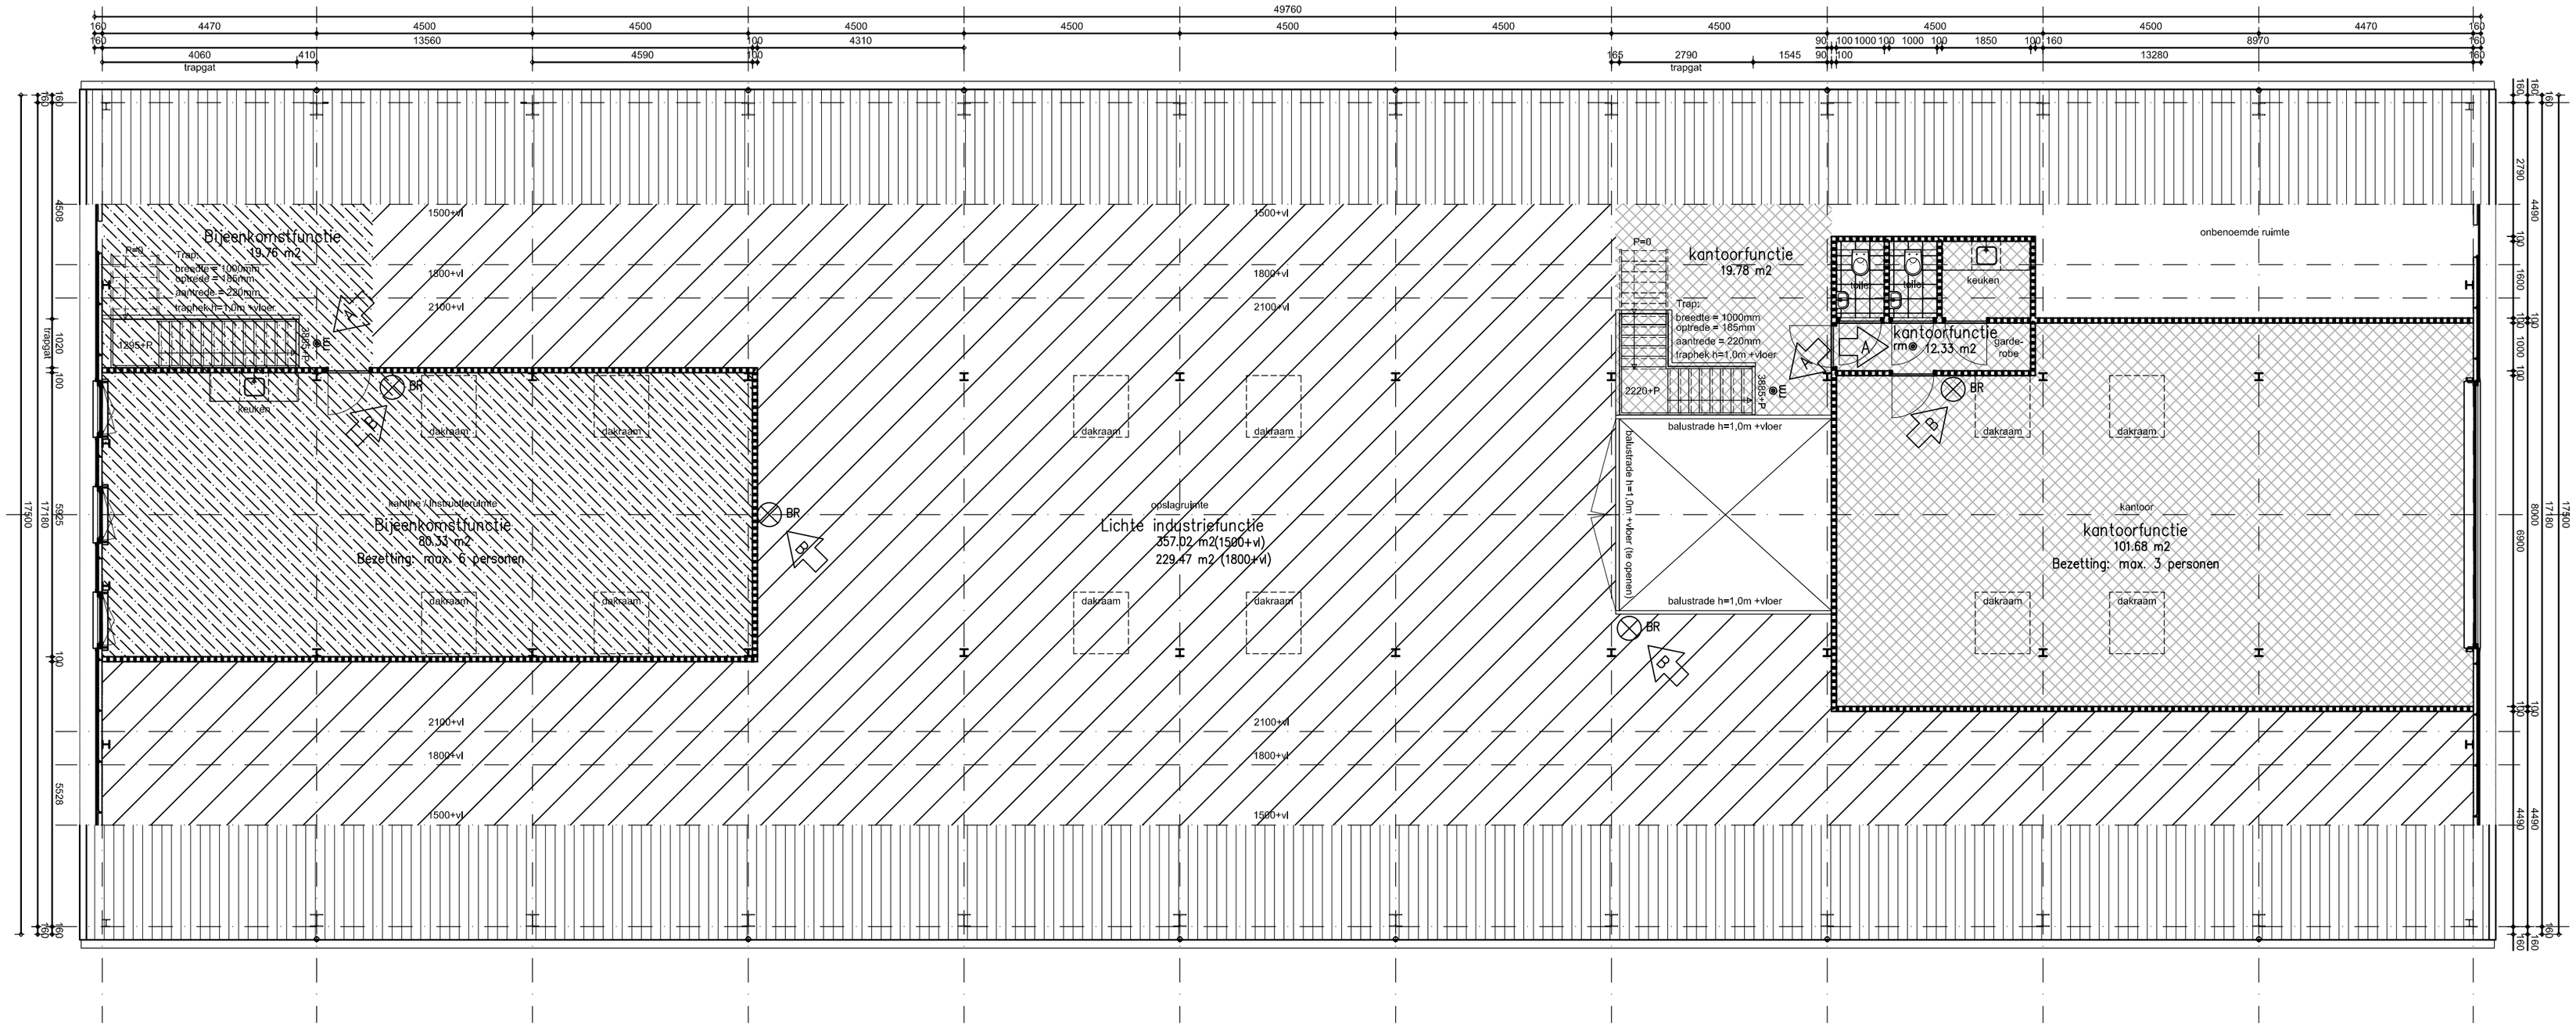

1e V e r d i e p i n g

Renvooi Bouwbesluit:

- Traphekken 1000+vl. conform art. 2.15 t/m 2.18 BB (incl. vlizotrap)
- Trappen conform art. 2.28 en 2.29 BB
- Trapleuningen conform art. 2.30 en 2.31 BB
- Vrije doorgang alle deuren, behoudens meterkastdeur vlg art. 4.11 BB
- Vloerafscheidingen conform art. 2.14 t/m 2.18 BB & NEN 6702 (incl. vlizotrap)
  Alle kozijnen waarbij niet wordt voldaan aan de 850mm eis, worden voorzien van doorvalbeveiliging op 900+vl
- Langs trapgaten en trappen afscheidingen vlgs art. 2.3 en 2.5 BB
- Gasvoorziening volgens NEN 1010
- Gasvoorziening volgens NEN 1078
- Inbraakwerendheid klasse 2, vlgs art. 2.214 en 2.215 BB en NEN 5096 /5078
- Electriciteitsvoorziening vlgs art. 2.46 BB
- Electriciteitsinstallatie vlgs NEN 1010
- Bescherming tegen ratten en muizen vlgs art. 3.68 t/m 3.71 BB
- Watervoorziening vlgs art. 3.119 BB en 3.127 BB
- Drinkwatervoorziening volgens NEN 1006
- Warmwatervoorziening volgens NEN 1006
- Voorzieningen luchtverversing van meterkast volgens NEN 1087
- Wering van vocht binnen vlgs art. 3.28 BB
  Beperkte doorlatendheid voor de wanden van de bad– & toiletruimte tot tenminste 1,2m hoogte. Tpv een bad of douche tot tenminste een hoogte van 2,1m over een lengte van tenminste 3m.
- Hoofddraagconstructie 60min brandwerend
- Dakconstructie WBDBO 30 minuten van binnen naar buiten.
- Minimale ventilatie–afvoer:
  Toilet= 7dm3/s
  Meterruimte= 2dm3/s
- Minimale Rc buitenschil = 3,5 m^2.K/W

BR Handbrandblusmiddel

rm Rookmelder aangesloten conform NEN 2555

Lichte industriefunctie:
Beganegrond: 806.37 + 18.91 = 825.28m2
1e Verdieping: 357.02 m2
Totaal: 1182.30m2

Kantoorfunctie:
Beganegrond: –
1e Verdieping: 101.68 + 12.33 + 19.78 = 133.79m2
Totaal: 133.79m2

Bijeenkomstfunctie:
Beganegrond: –
1e Verdieping: 80.33 + 19.76 = 100.09m2
Totaal: 100.09m2

Tbv completering aanvraag
registratienummer 512.02366

drafting 4 you
2 realise your design

Remco Sauter
Jonker Bolpoort 7
3833 ZB Leusden

Mobiel: 06 - 2678 3610
E-mail: info@drafting4you.nl
Website: www.drafting4you.nl

opdrachtgever
Dhr. J.K.M. Klever
Benedeneind ZZ 349 te Benschop

project
Nieuwbouw bedrijfshal met kantoorruimte
Firma J.K.M. Klever Montage B.V.

onderwerp
Plattegrond beganegrond
Nieuw

definitief

Wijziging	Datum	Wijziging	Datum
A	12-11-2013		
B	14-11-2013		

Omgevingsvergunning

projectnummer B2013_004

formaat	schaal	datum	bladnummer
A2	1:100	04-11-2013	B4.110