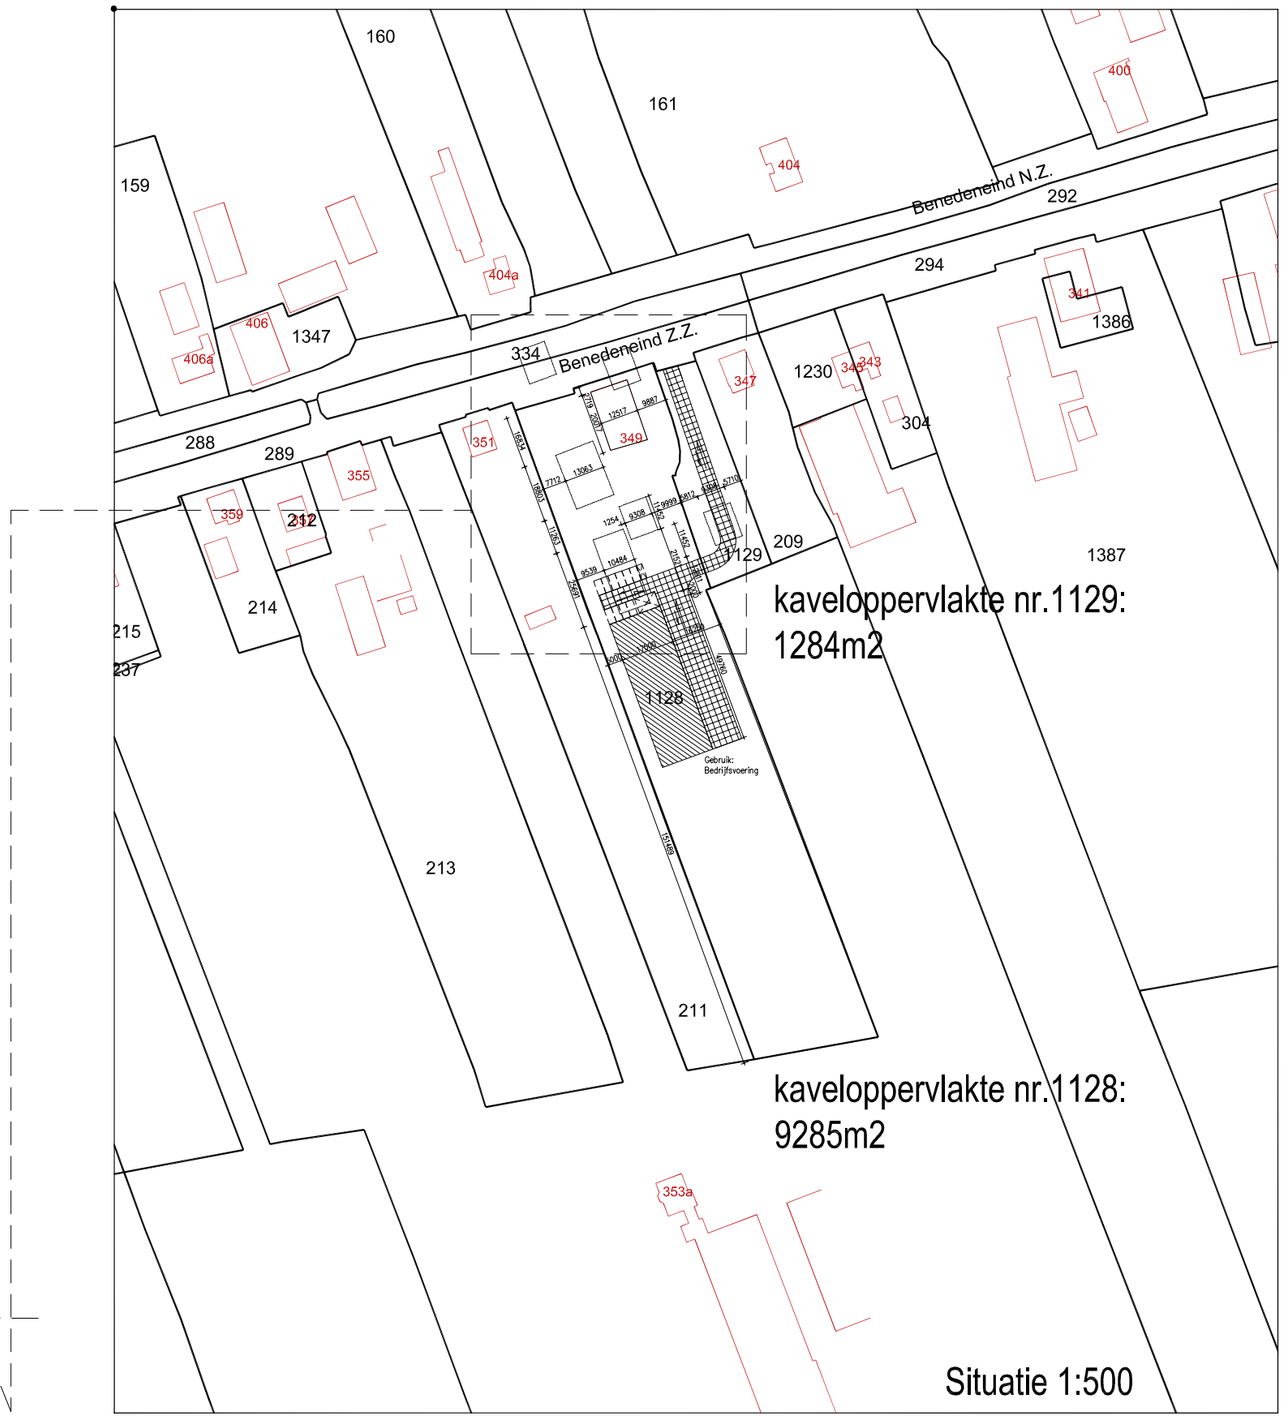

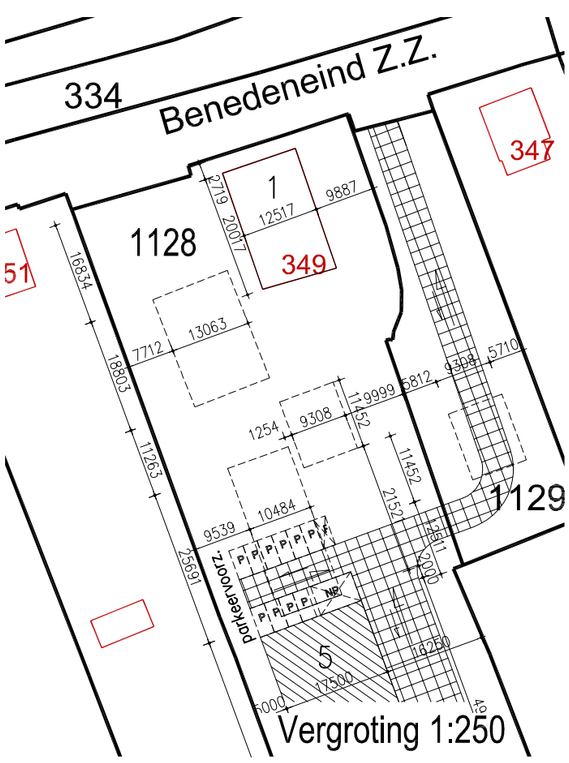

Tbv completering aanvraag
registratienummer 512.02366

Kadastrale gemeente: Lopik
Sectie: E
Nummer: 1128

Bebouwd oppervlak nieuw kavelnr 1128:

1	= Woonhuis	= ca.	250m2
5	= Bedrijfshal nieuw	= ca.	871m2
Totaal nieuw		= ca.	1121m2

P = parkeerplaats
NP = niet parkeren
F = opstelplaats fietsen

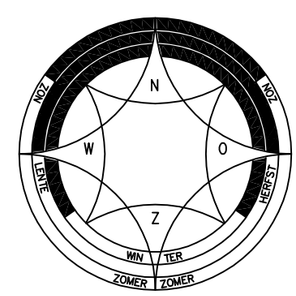

drafting 4 you
2 realise your design

Remco Sauter
Jonker Bolpoort 7
3833 ZB Leusden

Mobiel: 06 - 2678 3610
E-mail: info@drafting4you.nl
Website: www.drafting4you.nl

opdrachtgever
Dhr. J.K.M. Klever
Benedeneind ZZ 349 te Benschop

project
Nieuwbouw bedrijfshal met kantoorruimte
Firma J.K.M. Klever Montage B.V.

onderwerp
Situatie
Nieuw

definitief

Wijziging	Datum	Wijziging	Datum

Omgevingsvergunning

projectnummer B2013_004

formaat	*schaal*	*datum*	*bladnummer*
A3	1:500	4-11-2013	B4.010