




ACHTERGEVEL ZUIDZIJDE

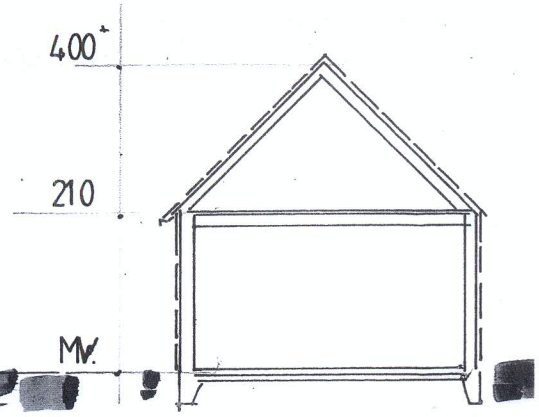

DOORSNEDE 1-1

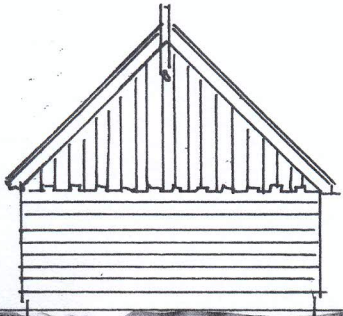


**ZIJGEVEL LINKS
OOSTZIJDE**

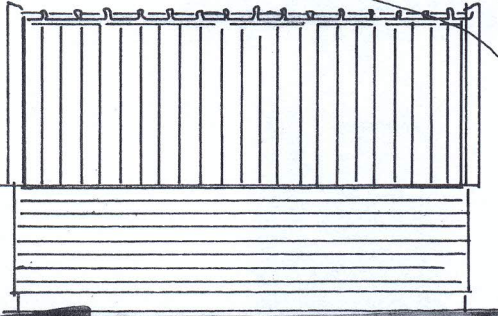


VOORGEVEL NOORDZIJDE

GEVELBEKLEIDING TEGEN BESTAANDE DAMWANDPROFIELEN BEVESTIGEN

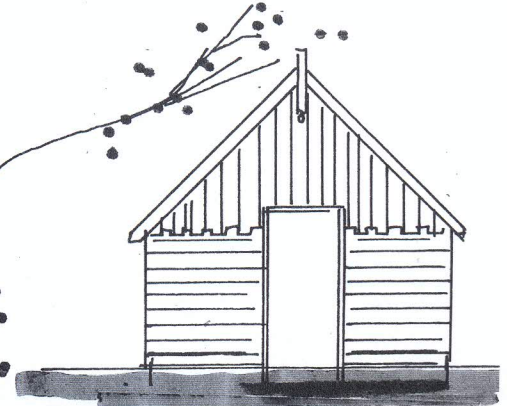

**ZIJGEVEL RECHTS
WESTZIJDE**

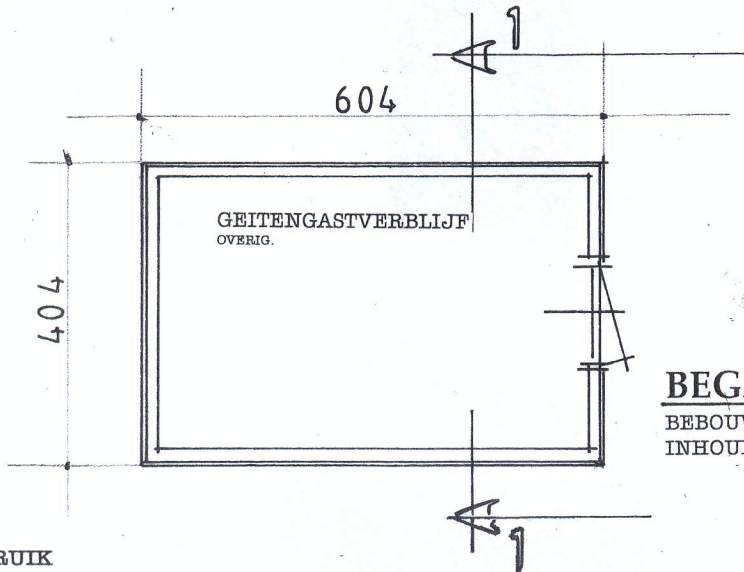

BEGANE GROND

BEBOUWDE OPPELVLAKTE: 24M²
INHOUD CA. 72M³

MATERIAAL EN KLEURGEBRUIK

GEVELBEKLEIDING	CANEXEL POTDEKSELDELEN ZWART
KOZIJN	HOUT ROOMWIT
DEUR	HOUT ZWART
DAKBEDEKKING	OUD HOLLANDSE PAN ROOD GENUANCEERD
KANTEDEL	HOUT WIT
WINDWERR	HOUT WIT.
GEVELTEKEN	HOUT WIT.
GOOT	NVT.

ZIE VOOR SITUATIE BLAD 1962-01

ONDERWERP/

VERANDERING GEITENHOK LOPIKERWEG-OOST 135 L'KAPEL

STADIUM/

GEWIJZIGDE TOESTAND

TEN GERIEVE VAN/

DHR. **P. B.H. de VOS**

MEVR. **M.C. van VLIET**

LOPIKERWEG-OOST 135 3412 KC LOPIKERKAPTEL TEL. 06 46375828

bureau
hennie beenen
 3412 KM LOPIKERKAPTEL
 koppensteed 99C
 tel. 030-48 82889
 fax. 06 97453
 e-mail
 henniebeenen@henniet.nl

schaal: 1:100
 getekend: 29-08-2014
 wijziging:

inschrijffnummer
 architectenregister: 4.931.123.001

bladnr. **1962-03**