





VOORZIJD ERFVERBODING (ZUIDZIJDEWEG)

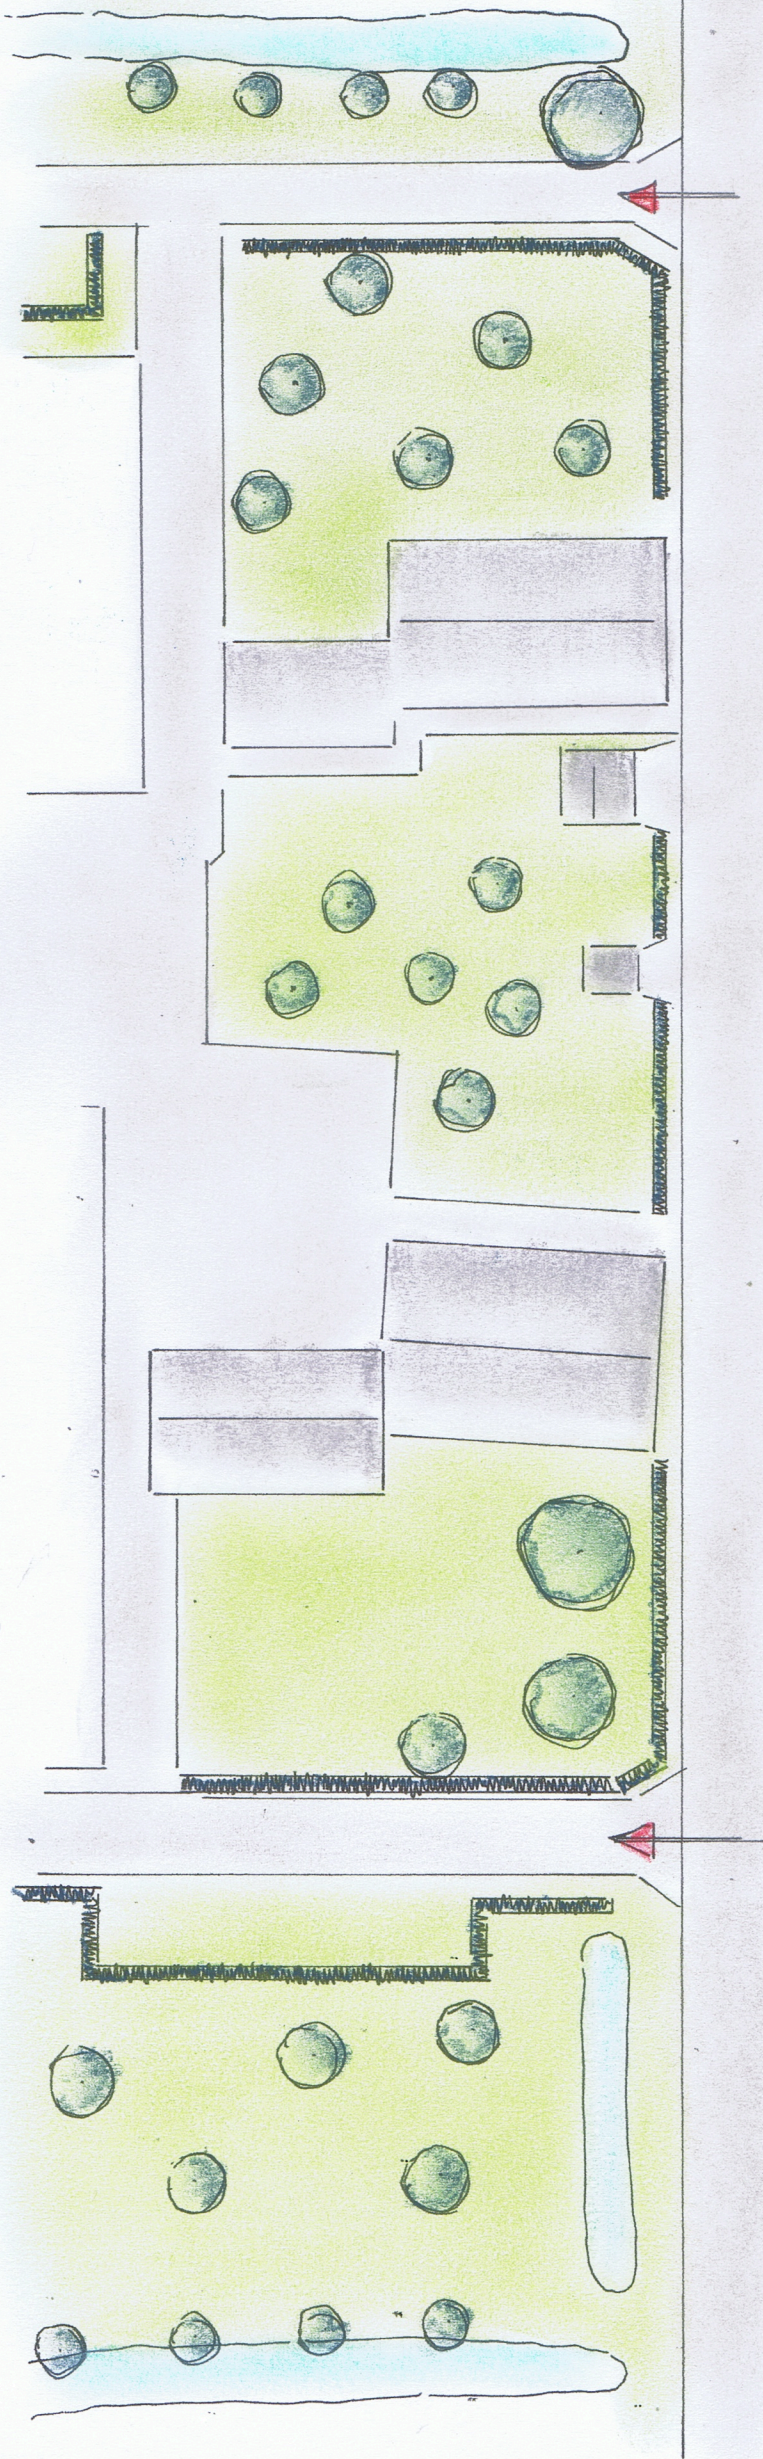

IMPRESSIE AANLICHT VANAF ZUIDZIJDEWEG

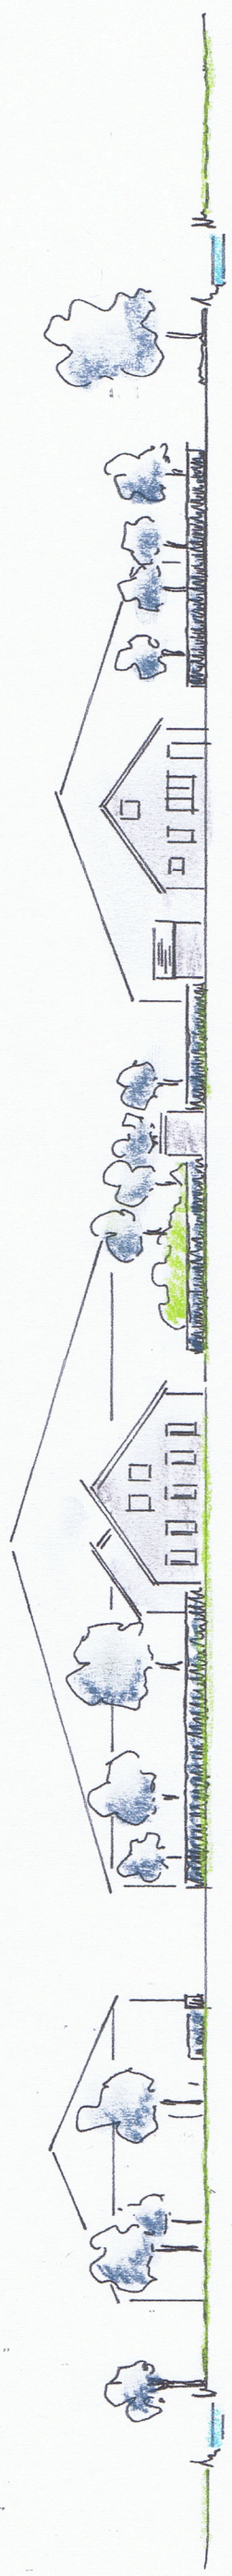

IMPRESSIE GRASLAND :
BLOEMRUIJ GRASLAND



AUG. 2021

Poldergast tuin+landchap
 LANDSCHAPPELIJKE INPASSING II
 LANDSCHAPPELIJKE UITBREIDING
 Zuidzijdeweg 142, Polsbroek
 GET IJH
 WERKNR 20814