

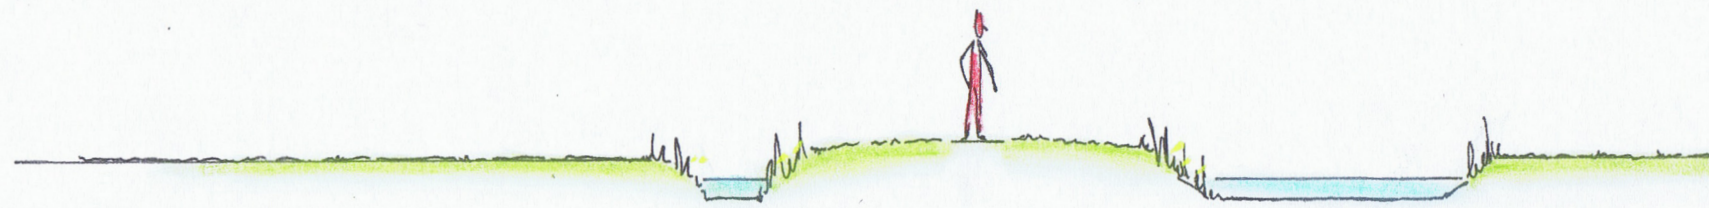


DOORSNEDEN KERKEPAD HUIDIG :

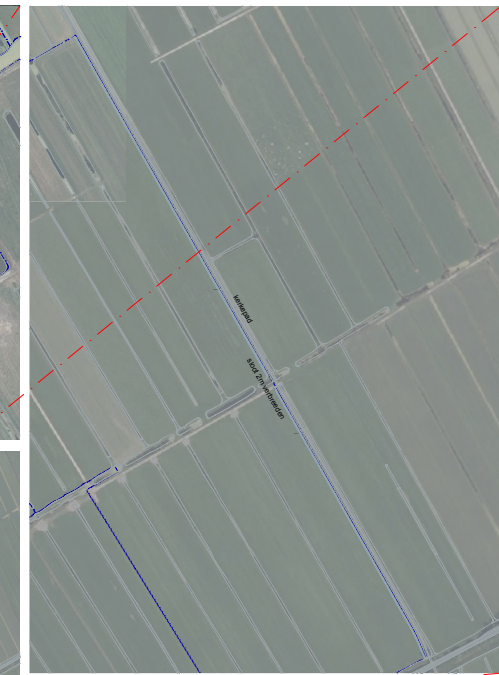

DOORSNEDEN KERKEPAD NIEUW :

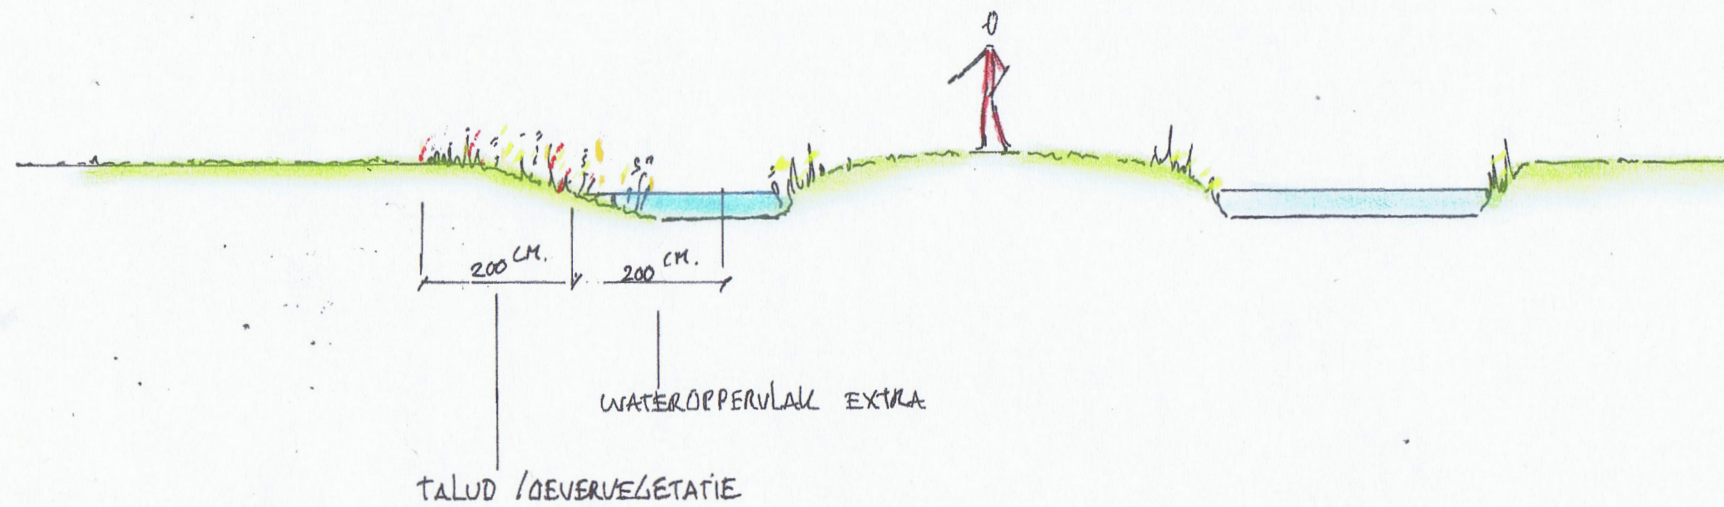

- Nieuwe bebouwing 3182m²
- Te dempen 1833m²
- Te compenseren water 2610m²
1833 + (3182 - 1000 x 15%) = 2610m²

verstoep

WATERCOMPENSATIE | BOUWBLOK 2,5HA

■ BOUWADVIES ● ARCHITECTUUR ▲ ONTWIKKELING




0 1 2 3 4 5 10 M.



Bloemrijk Grasland



Gele Dotter

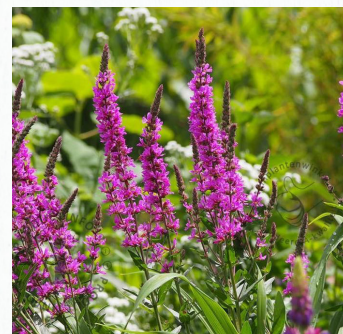

Kattenstaart



Koekoeksbloem



Grote Ratelaar



Poldergast tuin+landschap

WATERCOMPENSATIE TBV ZUIDZYPSEWEG 142,
Polsbroek

VERBREIDING SLOOT KERKEPAD

SCHAAL 1:100

GET IVH

WERKHR 20810

6 AUG. 2021