


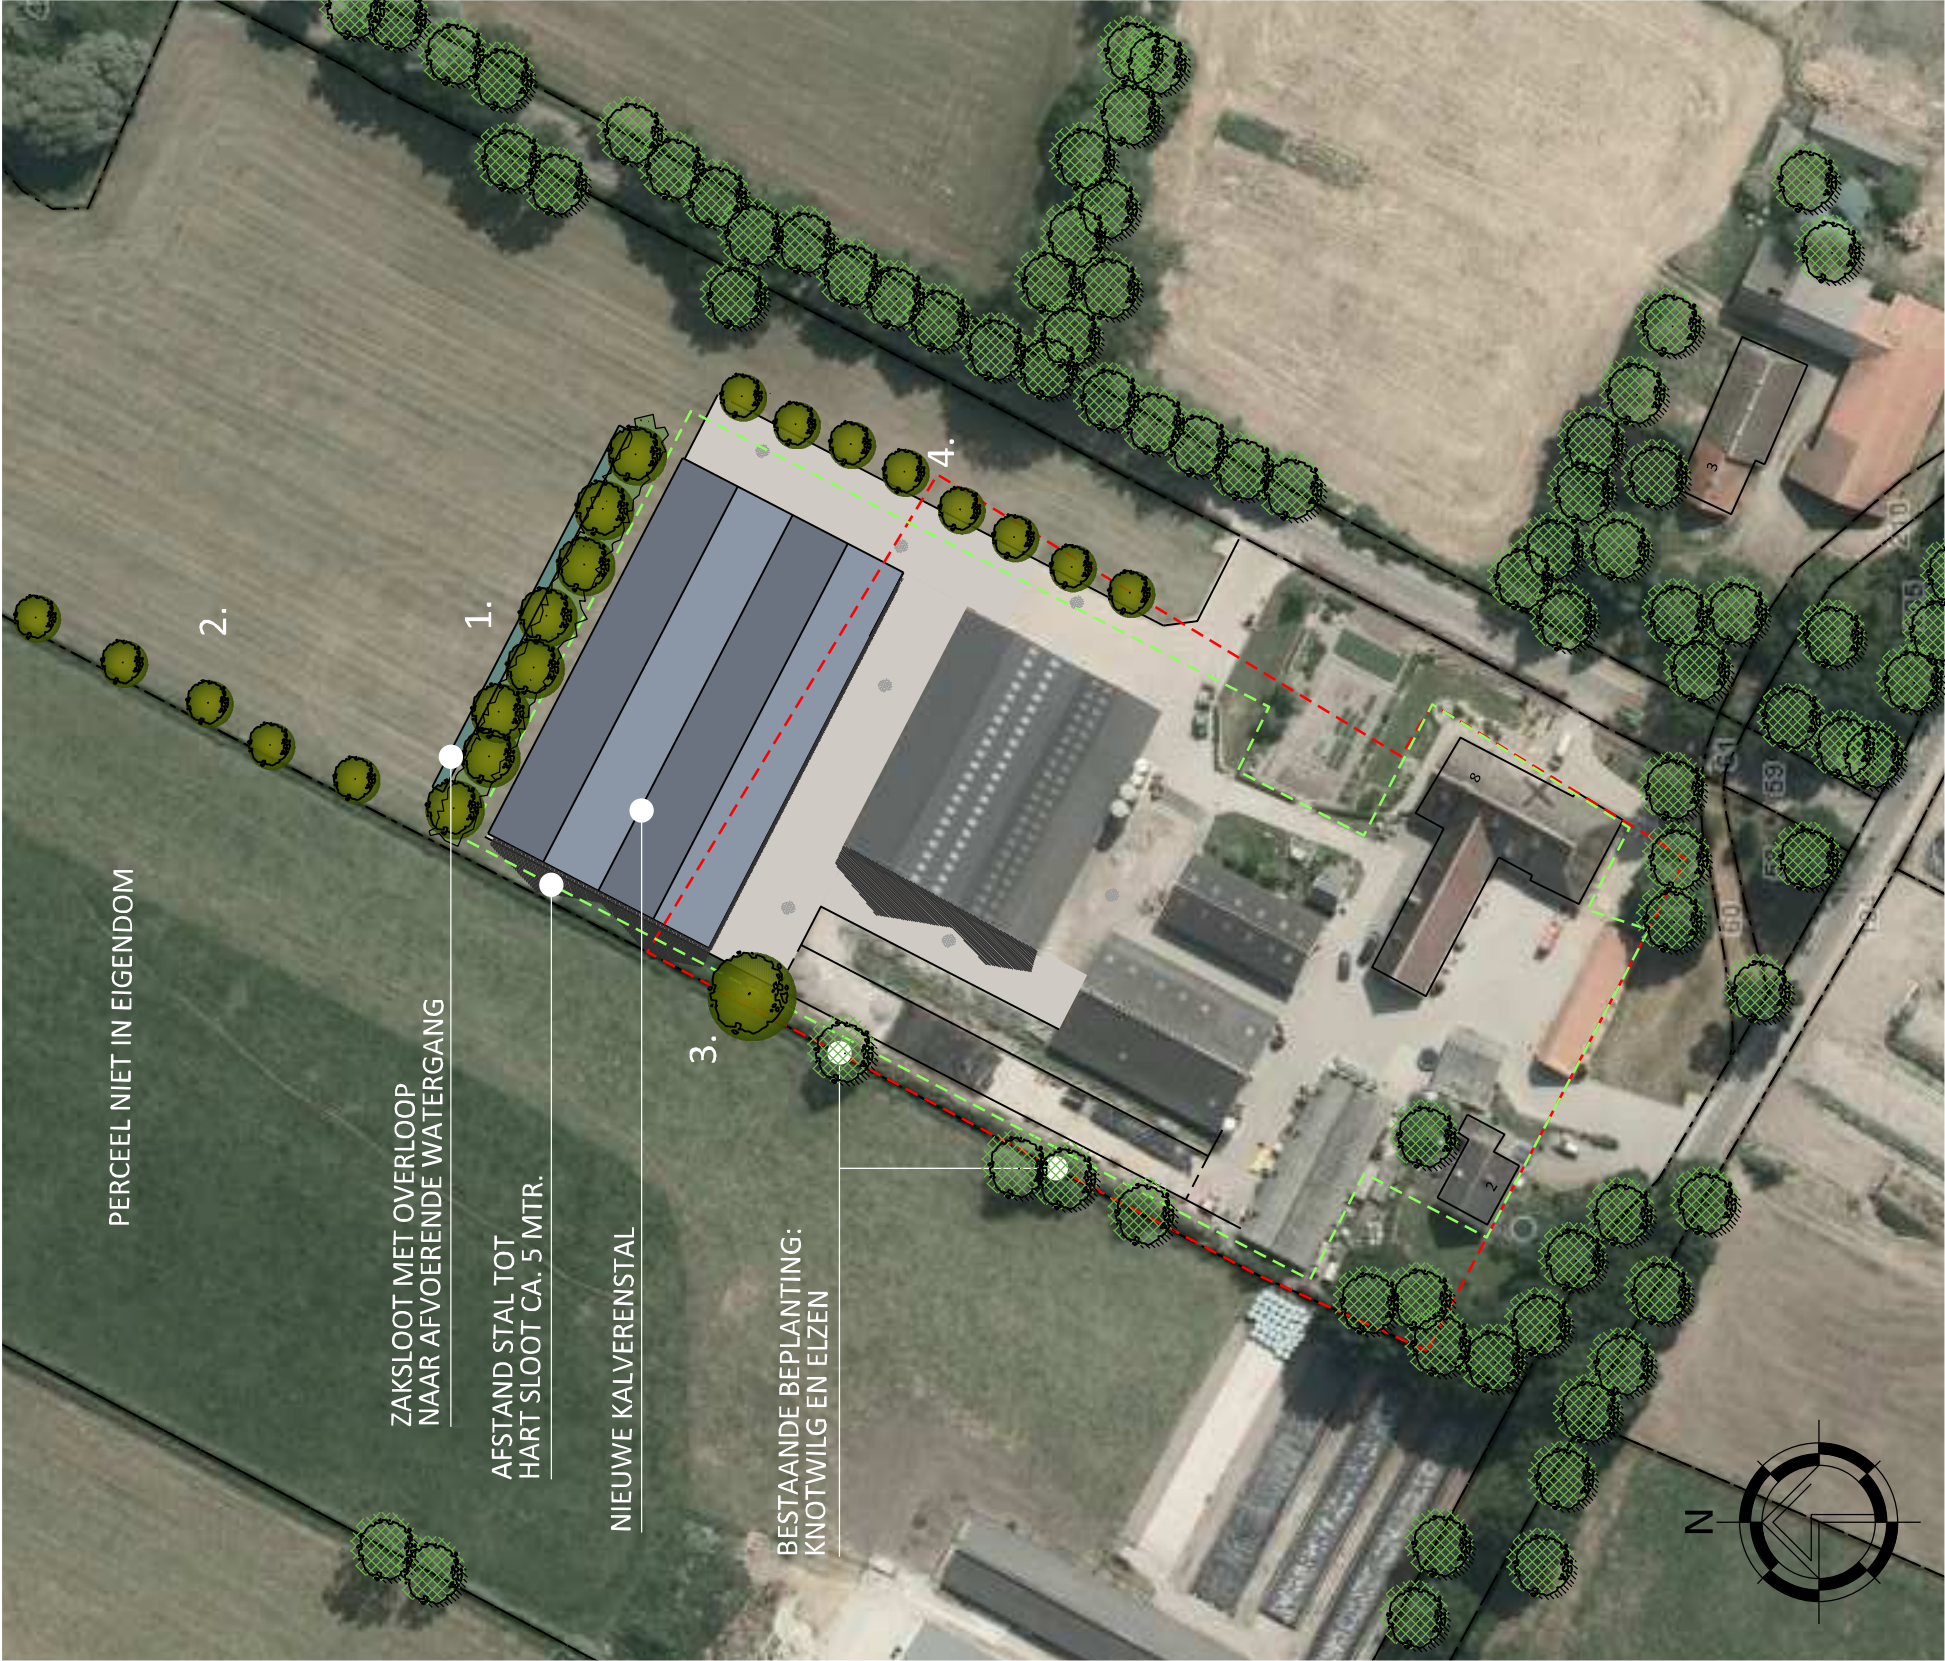

PERCEEL NIET IN EIGENDOM

ZAKSLOOT MET OVERLOOP
NAAR AFVOERENDE WATERGANG

AFSTAND STAL TOT
HART SLOOT CA. 5 MTR.

NIEUWE KALVERENSTAL


BESTAANDE BEPLANTING:
KNOTWILG EN ELZEN



OVERZICHT SITUATIE

LEGENDA

- bestaande beplanting
- nieuw aan te planten bomen
- nieuw aan te planten houtsingel met elken
- nieuwe kalverenstal
- bouwwak bestaand (ca. 1,3 ha.)
- bouwwak gewenst (ca. 1,42 ha.)

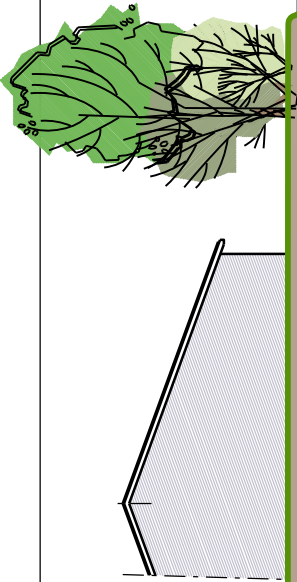

SCHEMATISCHE DOORSNEDE STAL/WINDSINGEL/ZAKSLOOT

BEPLANTINGSPLAN

- Aan te planten houtsingel met elken (8 st.)
(Quercus robur maat 14-16) plantafstand h.o.h. ca. 9 mtr.:
2 rijen beplanting
Plantafstand: 1,5 x 1,5 mtr.
Alle soorten gemengd aanplanten
20 % Prunus padus (vogelkers) 100/125
20 % Prunus spinosa (sleedoorn) 100/125
20 % Alnus glutinosa (zwarte els) 100/125
20 % Corylus avellana (hazelaar) 100/125
20 % Sorbus aucuparia (lijsterbes) 100/125
- Aan te planten knotwilgen (6 st.)
(Salix alba) maat 12-14 plantafstand ca. 15 mtr.
- Aan te planten zwarte els (1 st.)
(Alnus glutinosa) maat 12-14
- Aan te planten hoogstam fruitbomen (8 st.)
Prunus communis 2 stuks
Prunus avium 2 stuks
Prunus domestica 2 stuks
Malus domestica 2 stuks



VAN WESTREENEN

Van Westreenen Adviseurs
Anthonie Folkerstraat 1a
3772 MP Barneveld
T: (0342) 47 42 55
F: (0342) 47 42 81
E: info@vanwestreenen.nl
Varsseveldseweg 65d
7131 JA Lichtenvoorde
T: (0544) 37 97 37
F: (0544) 37 83 64
E: info@vanwestreenen.nl

PROJECT: Uitbreiding agrarisch bedrijf aan de Emminkhuizenlaan 8 te Renswoude
OPDRACHTGEVER: Dhr. J.M. van Ravenhorst
Emminkhuizenlaan 8
3927 EC Renswoude
LOCATIE: Emminkhuizenlaan 8 te Renswoude
SCHAAAL: 1:1250
GETEKEND: AD
FORMAAT: A3
DATUM: 08/09/2018
WIJZIGING: 12/02/2019
PROJECTNUMMER: 201809LI-RAVENHORST
Blad 1 van 1

ONDERDEEL: gewenste situatie/landschappelijke inpassing