


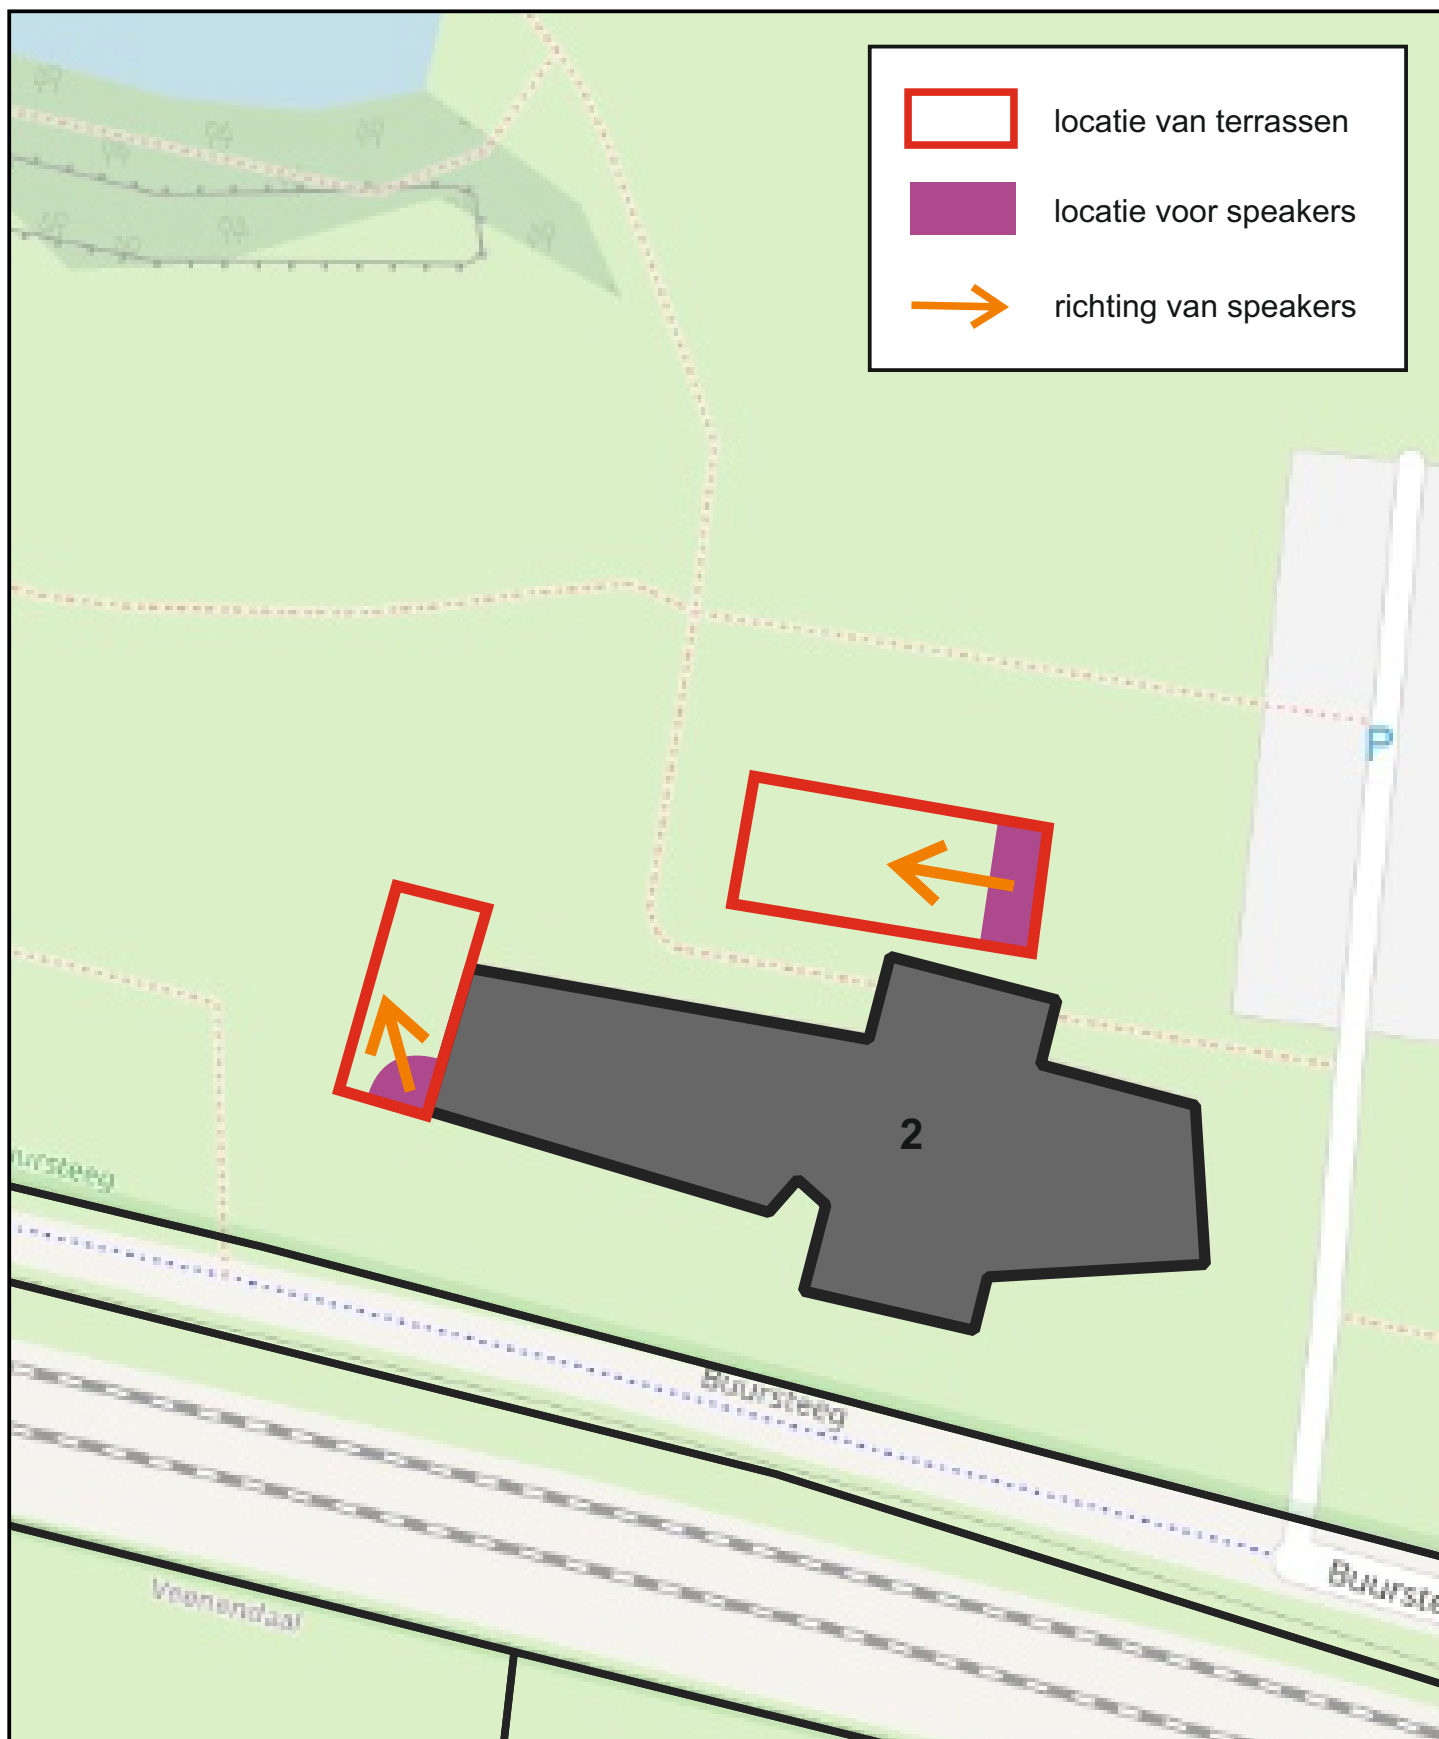

Schaal 1:500

0 m 5 m 25 m

Deze kaart is noordgericht

Kaart speakers bij bestemmingsplan Buursteeg 2

Versie: 1.0 / 28 november 2022

Kadastrale gemeente
Sectie
Perceel

RENSWOUD
G
1275

Teus'Advies