



Profielen 1:500

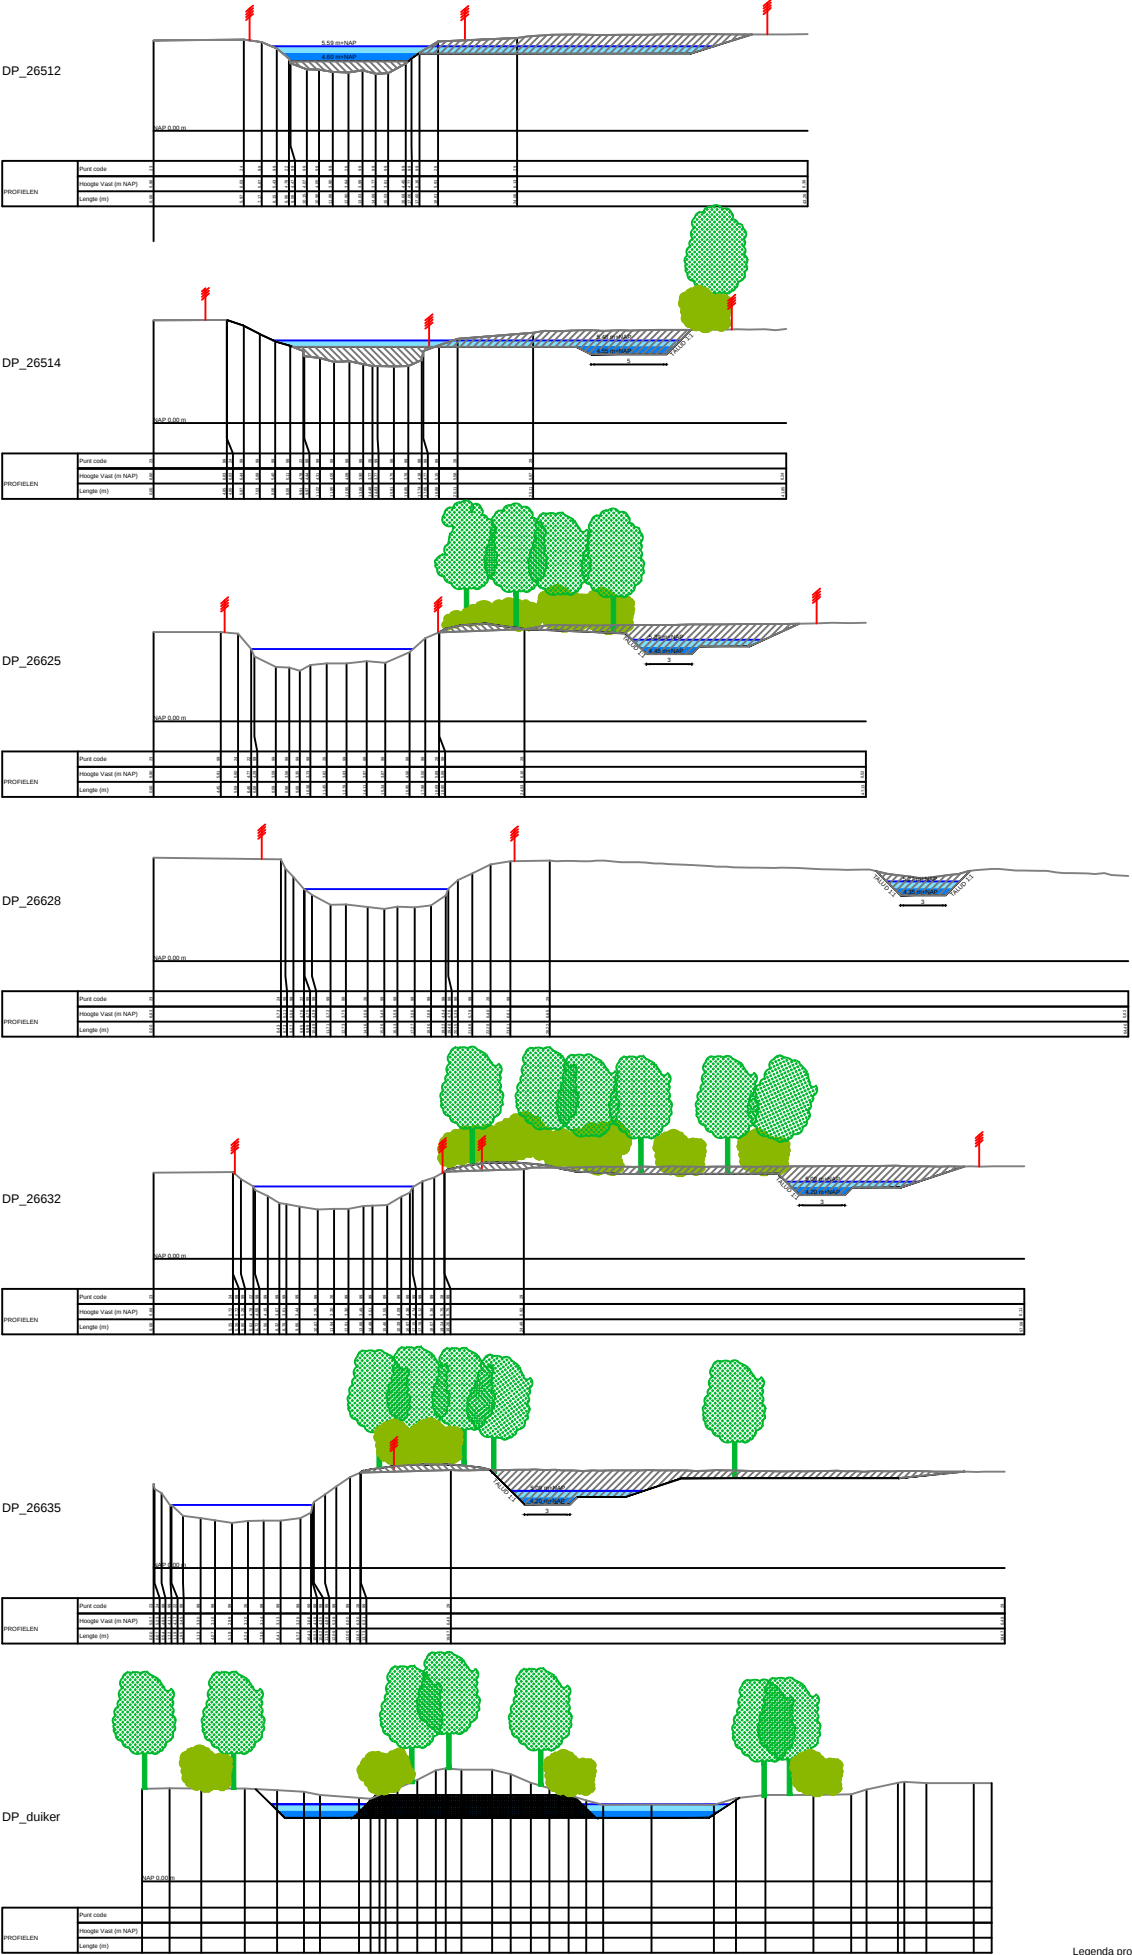

- Legenda profielen
- Normaal peil
 - Piekafvoer (T=10)
 - Grond afgraven
 - Grond aanvullen

Overzicht 1:5000

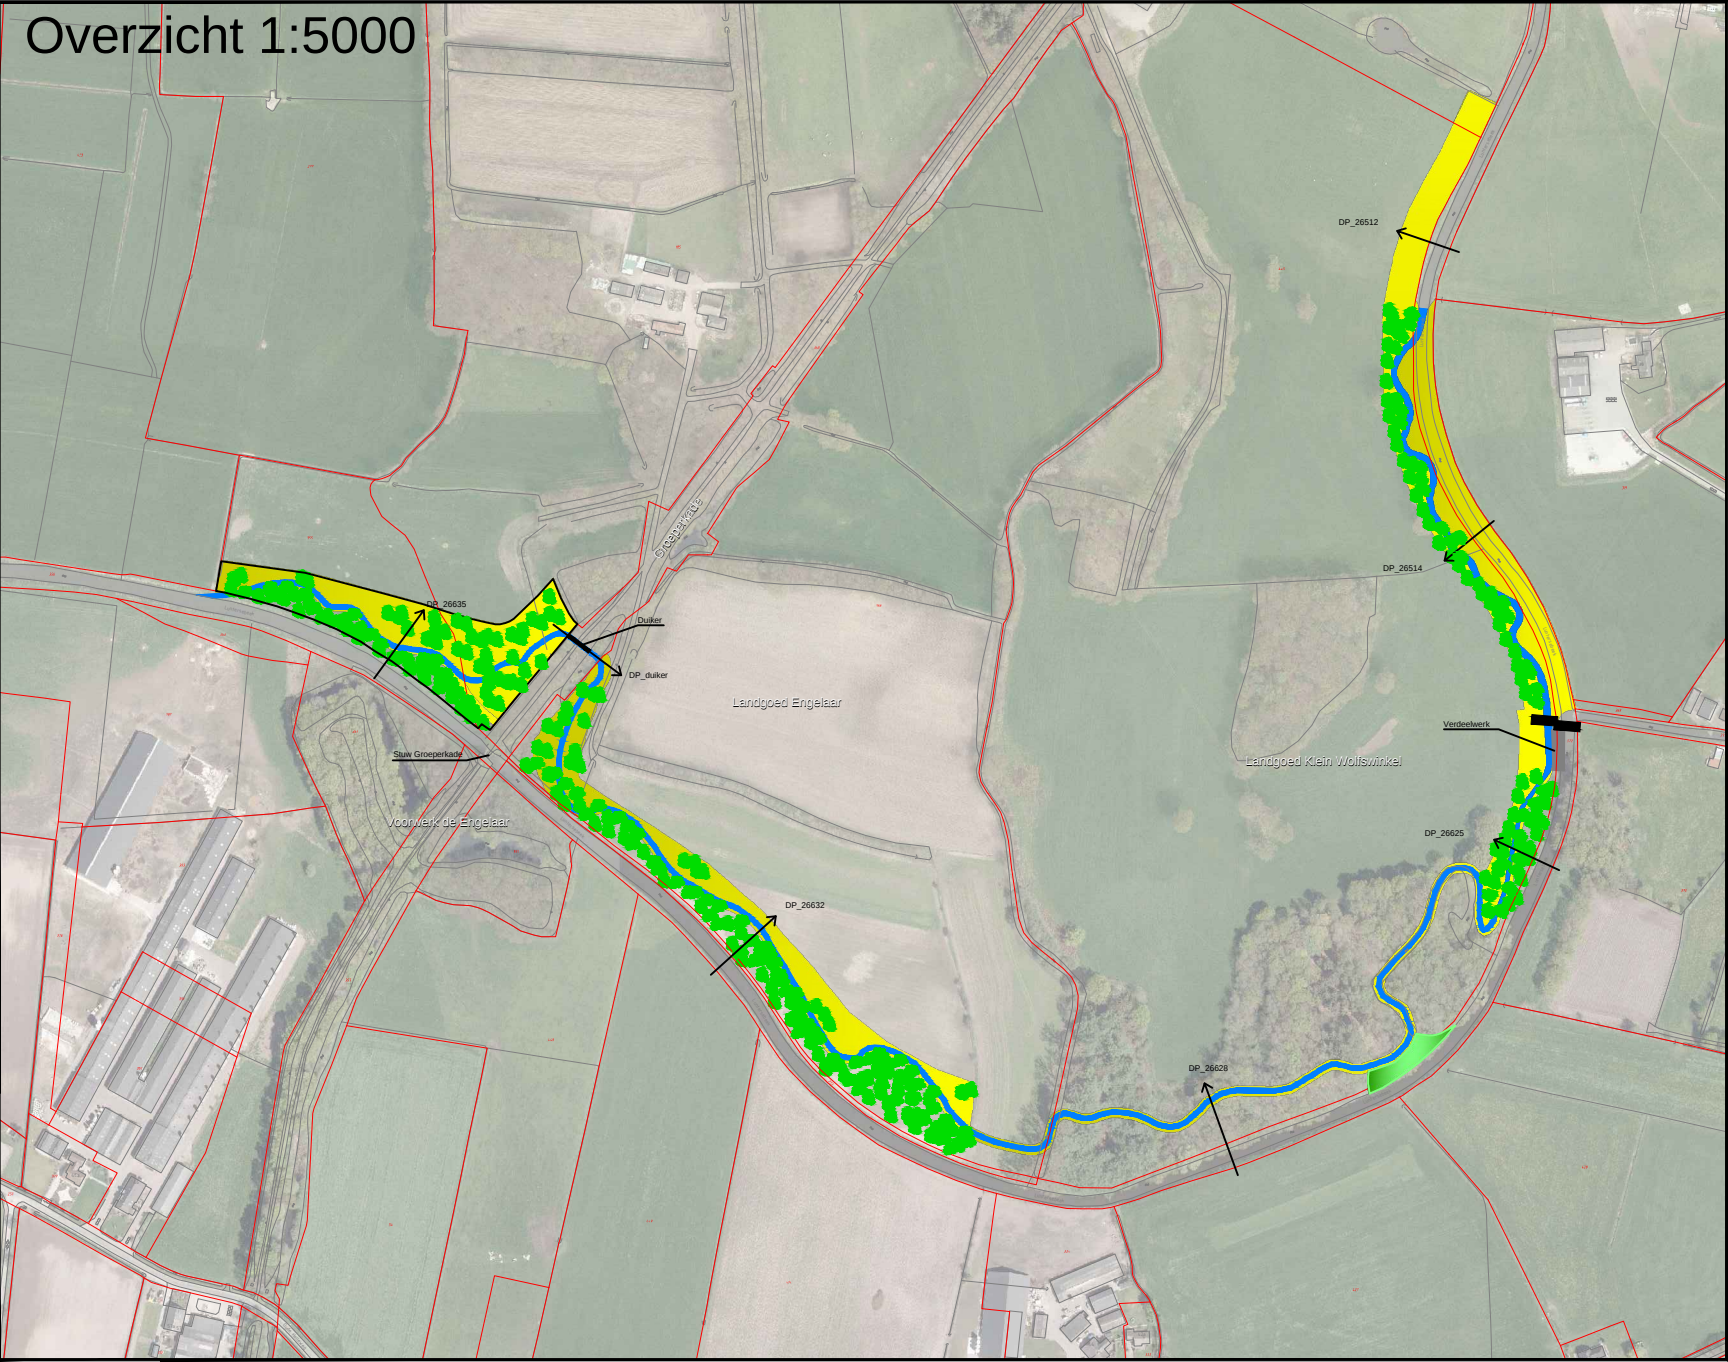

Detail1 1:500



- Legenda overzicht
- Nieuw te graven watergang
 - Verdeelwerk
 - Overstromingsvlakte/grazige vegetatie
 - Ophogen
 - Bossage
 - Brug (2x)
 - Dwarsprofiellocatie



	Steenbokstraat 10 postbus 4242 7320 AC Apeldoorn tel.: 0055 527 2911 fax: 0055 527 2704 www.vallei-veluwe.nl		Getekend : AH
	Project: R05507 EVZ Lunterse beek Klein Wolfswinkel - Engelaar		Datum : 18-12-2013
Omschr.: Concept DO	Formaat: A3	Blad: 1 van 1	Schaal: Zie tekening
			Tekeningnummer: