


Legenda overzicht

- Nieuw te graven watergang (globaal)
- Verdeelwerk
- Overstromingsvlakte/grazige vegetatie
- Ophogen
- Beekbegeleidend bos
- Voetgangersbrug
(vallen niet onder dit projectplan)
- Dwarsprofiellocatie
- Voorde (doorwaadbare plaats)
- Duiker

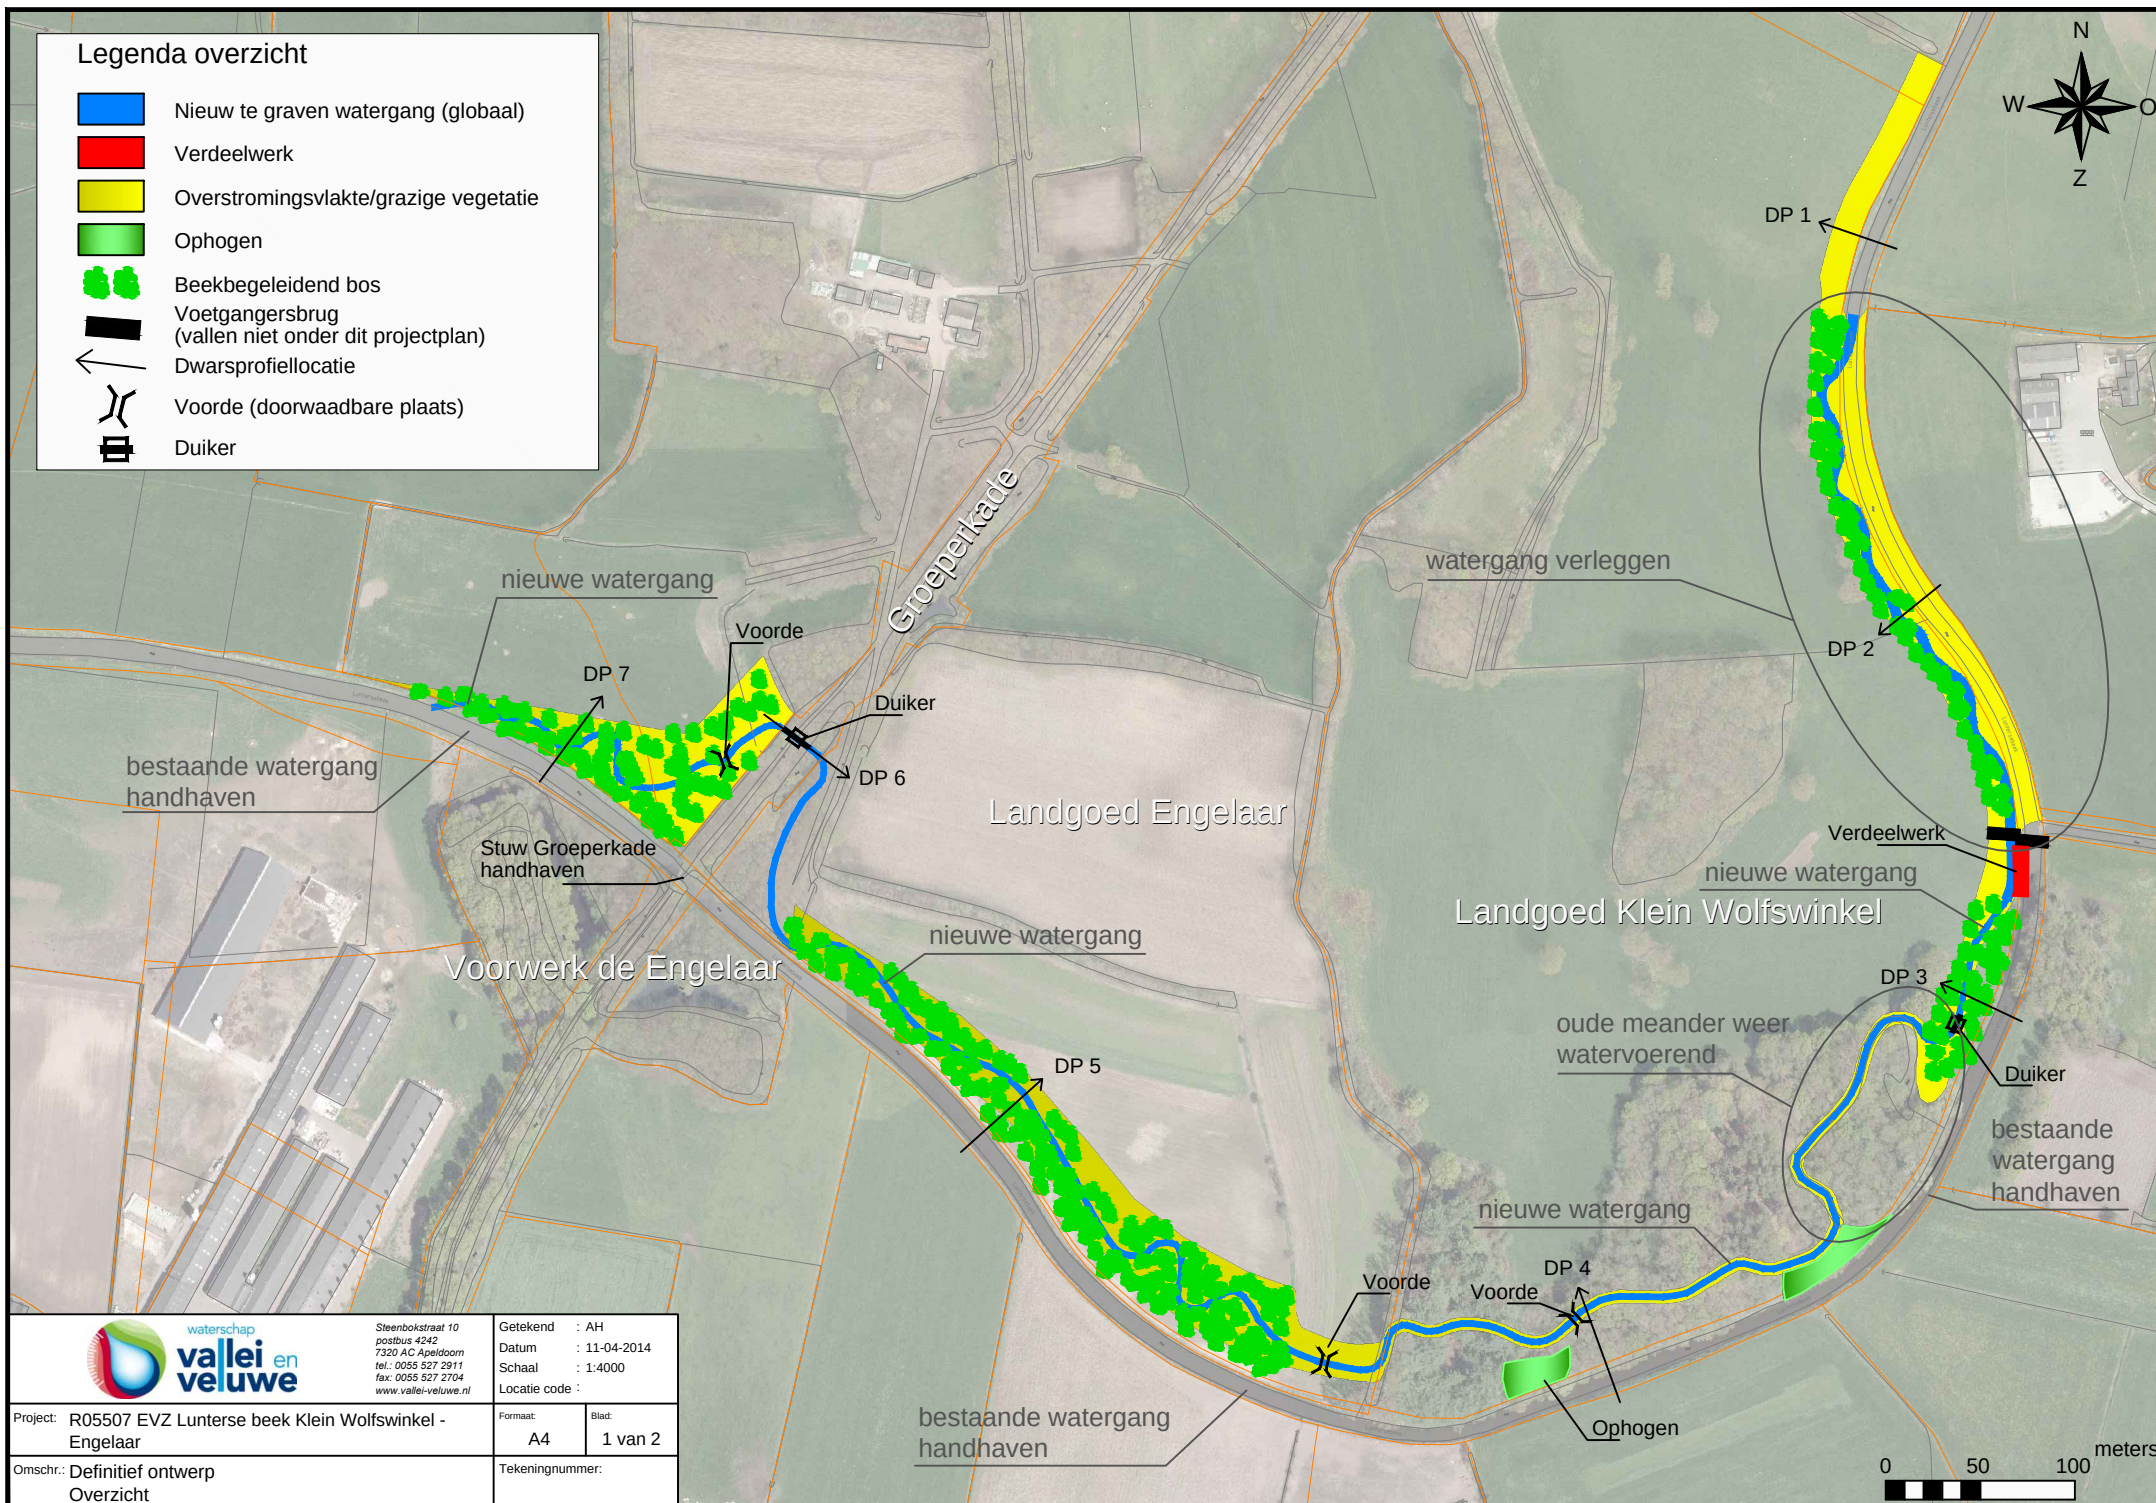

Steenbokstraat 10
postbus 4242
7320 AC Apeldoorn
tel.: 0055 527 2911
fax: 0055 527 2704
www.vallei-veluwe.nl

Getekend : AH
Datum : 11-04-2014
Schaal : 1:4000
Locatie code :

Project: R05507 EVZ Lunterse beek Klein Wolfswinkel - Engelaar

Formaat: A4
Blad: 1 van 2

Omschr.: Definitief ontwerp
Overzicht

Tekeningnummer: