


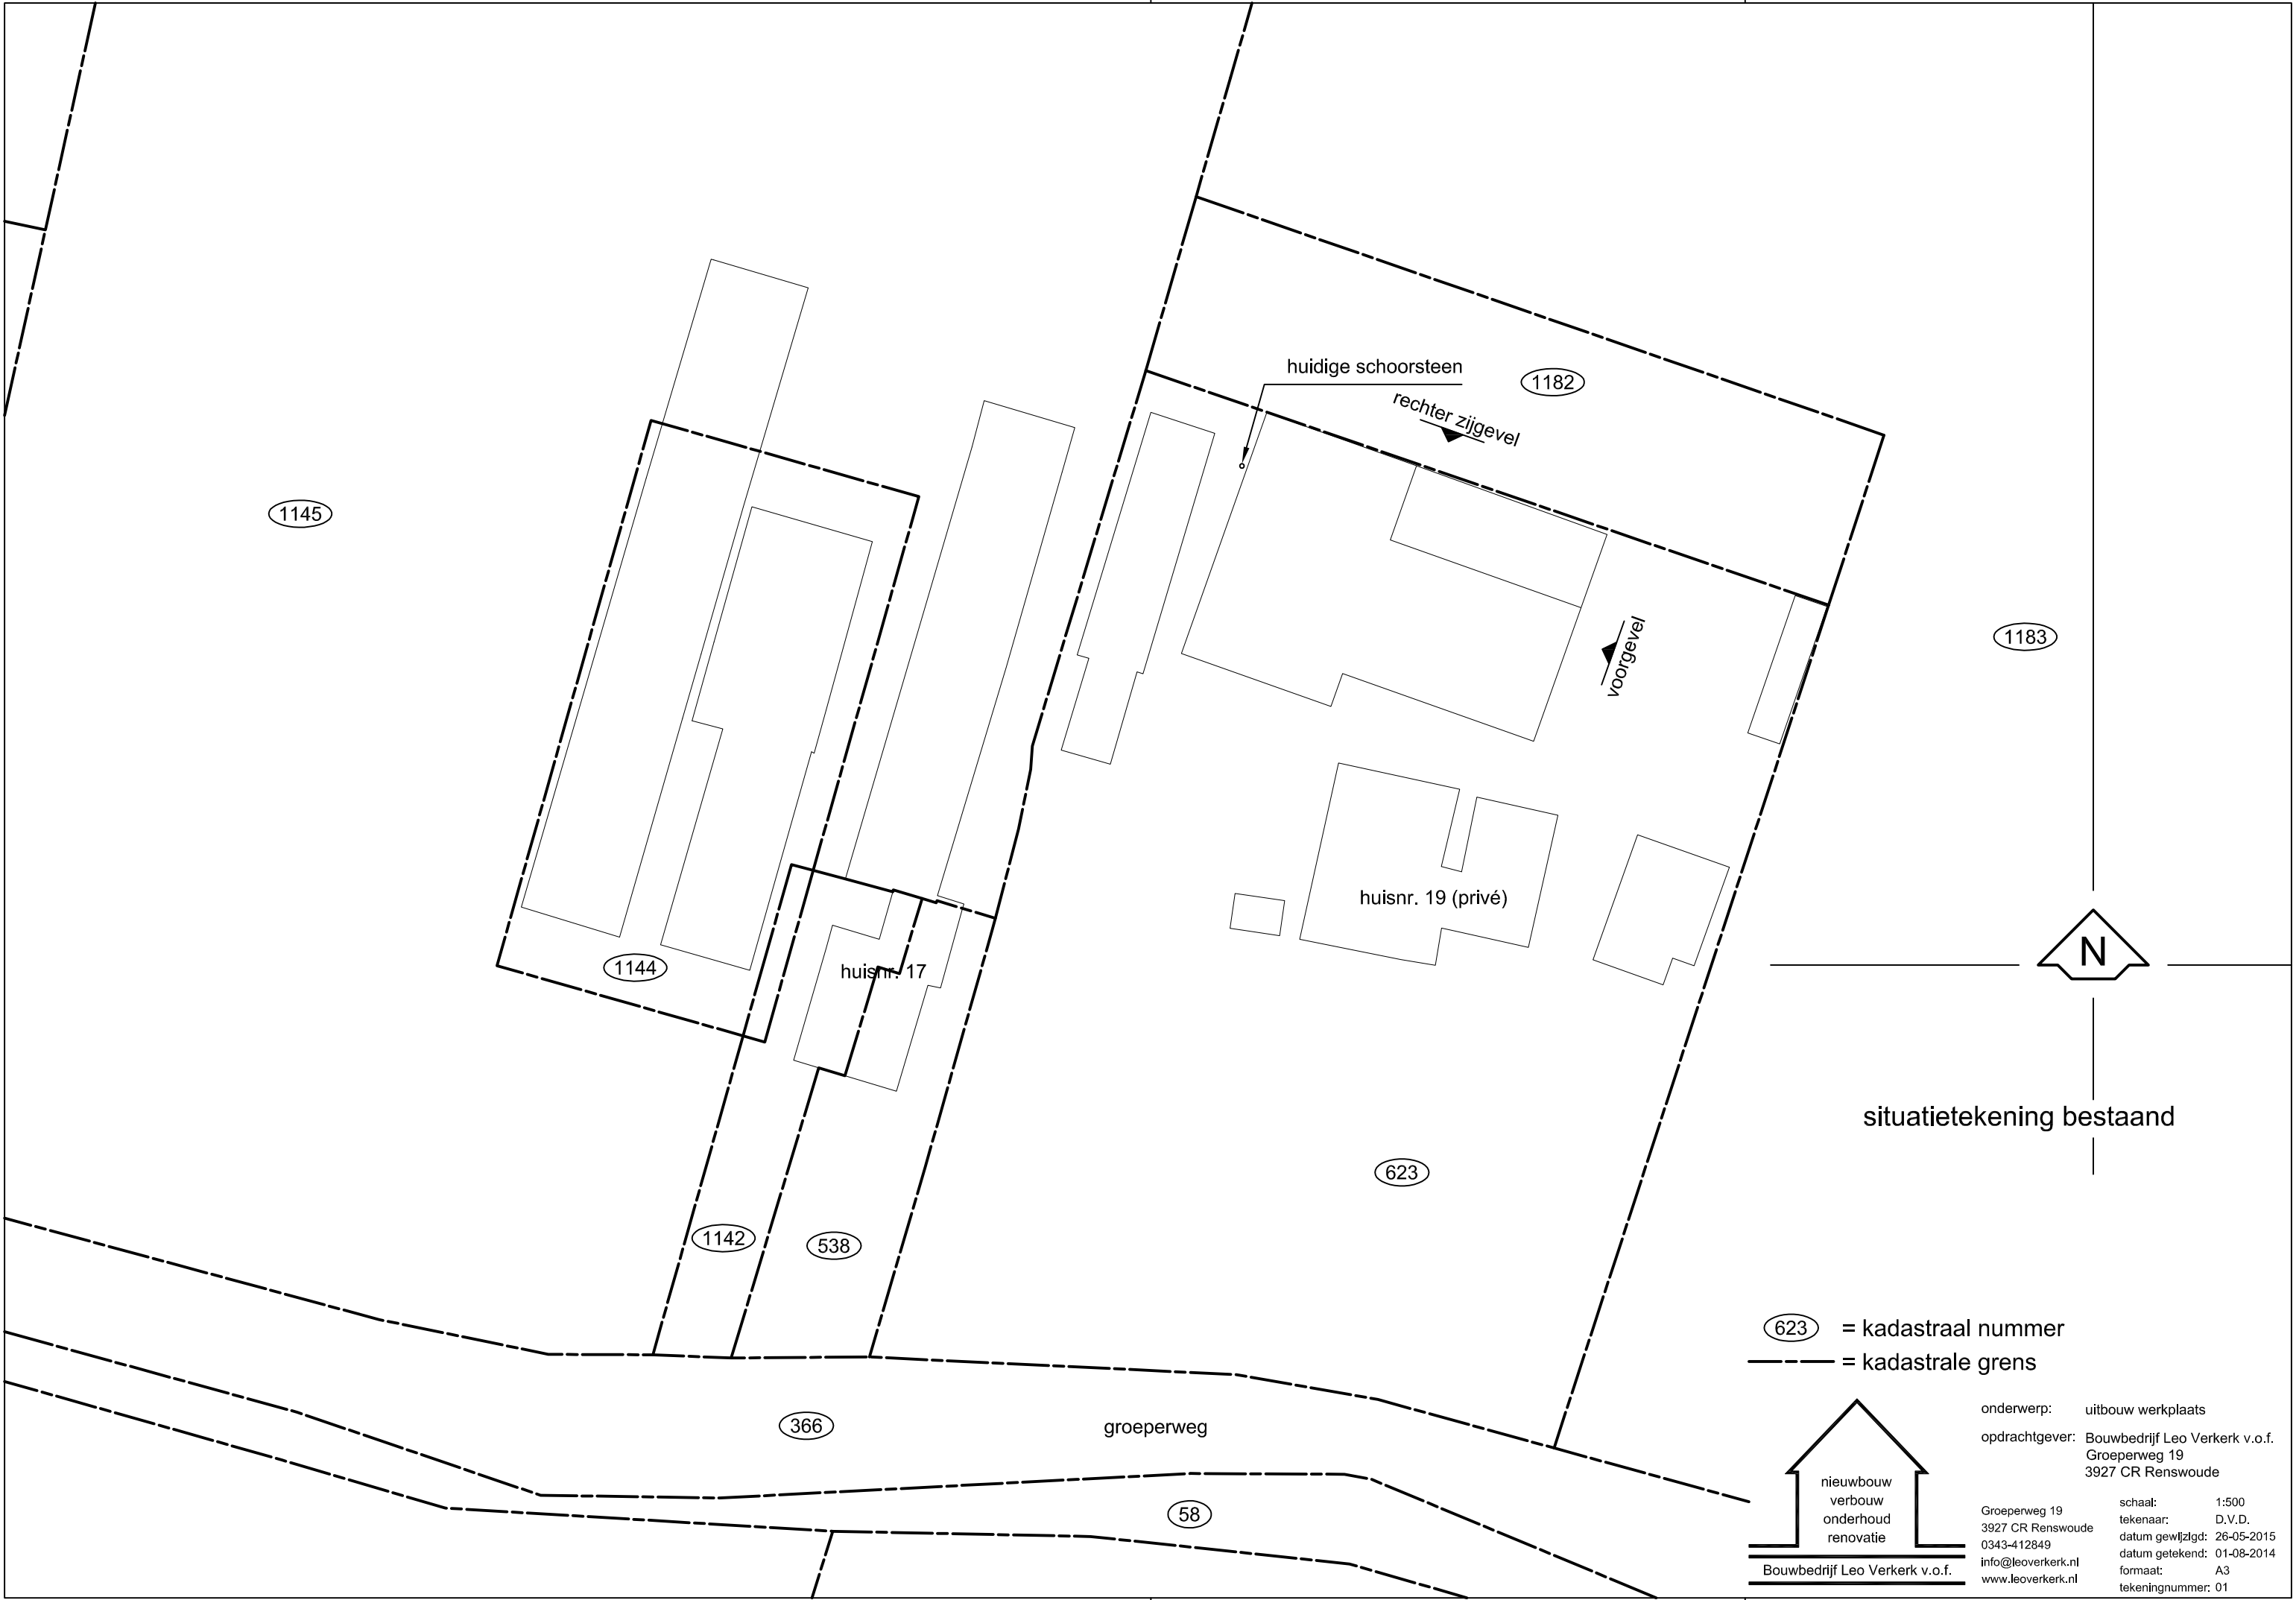

623 = kadastraal nummer
--- = kadastrale grens


nieuwbouw
verbouw
onderhoud
renovatie


Bouwbedrijf Leo Verkerk v.o.f.

onderwerp: uitbouw werkplaats
opdrachtgever: Bouwbedrijf Leo Verkerk v.o.f.
Groeperweg 19
3927 CR Renswoude

Groeperweg 19
3927 CR Renswoude
0343-412849
info@leoverkerk.nl
www.leoverkerk.nl

schaal: 1:500
tekenaar: D.V.D.
datum gewijzigd: 26-05-2015
datum getekend: 01-08-2014
formaat: A3
tekeningnummer: 01

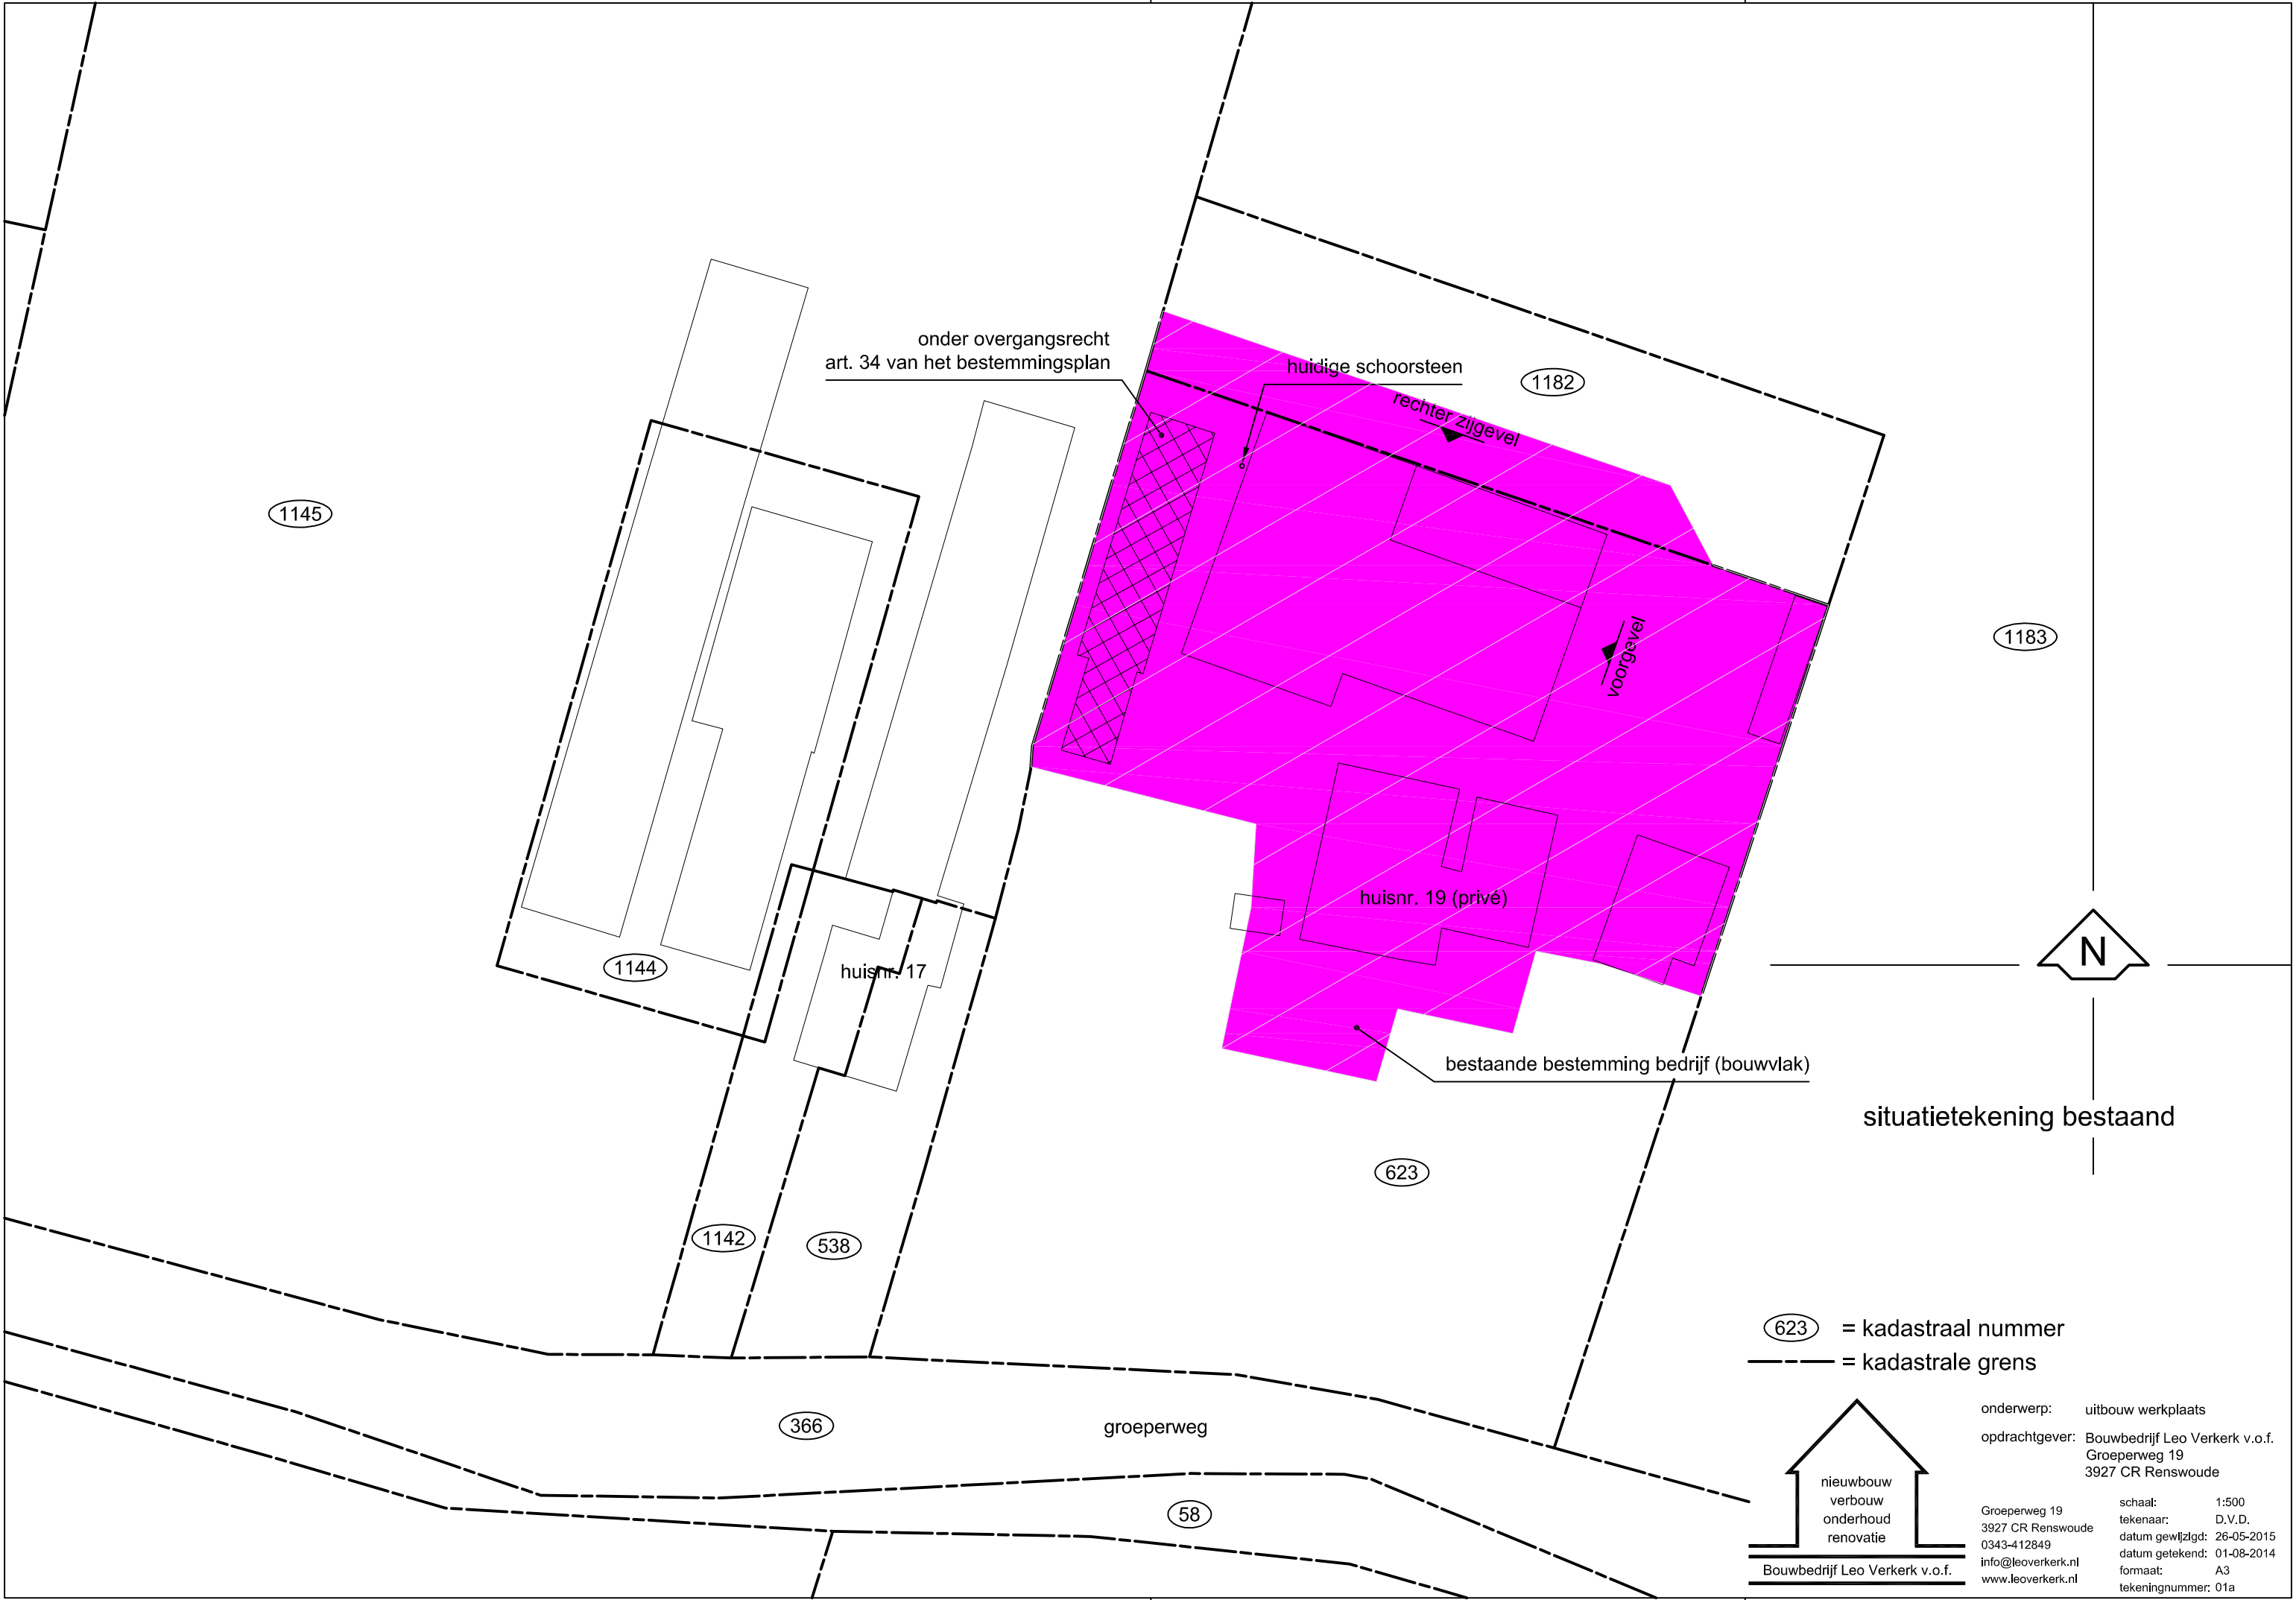

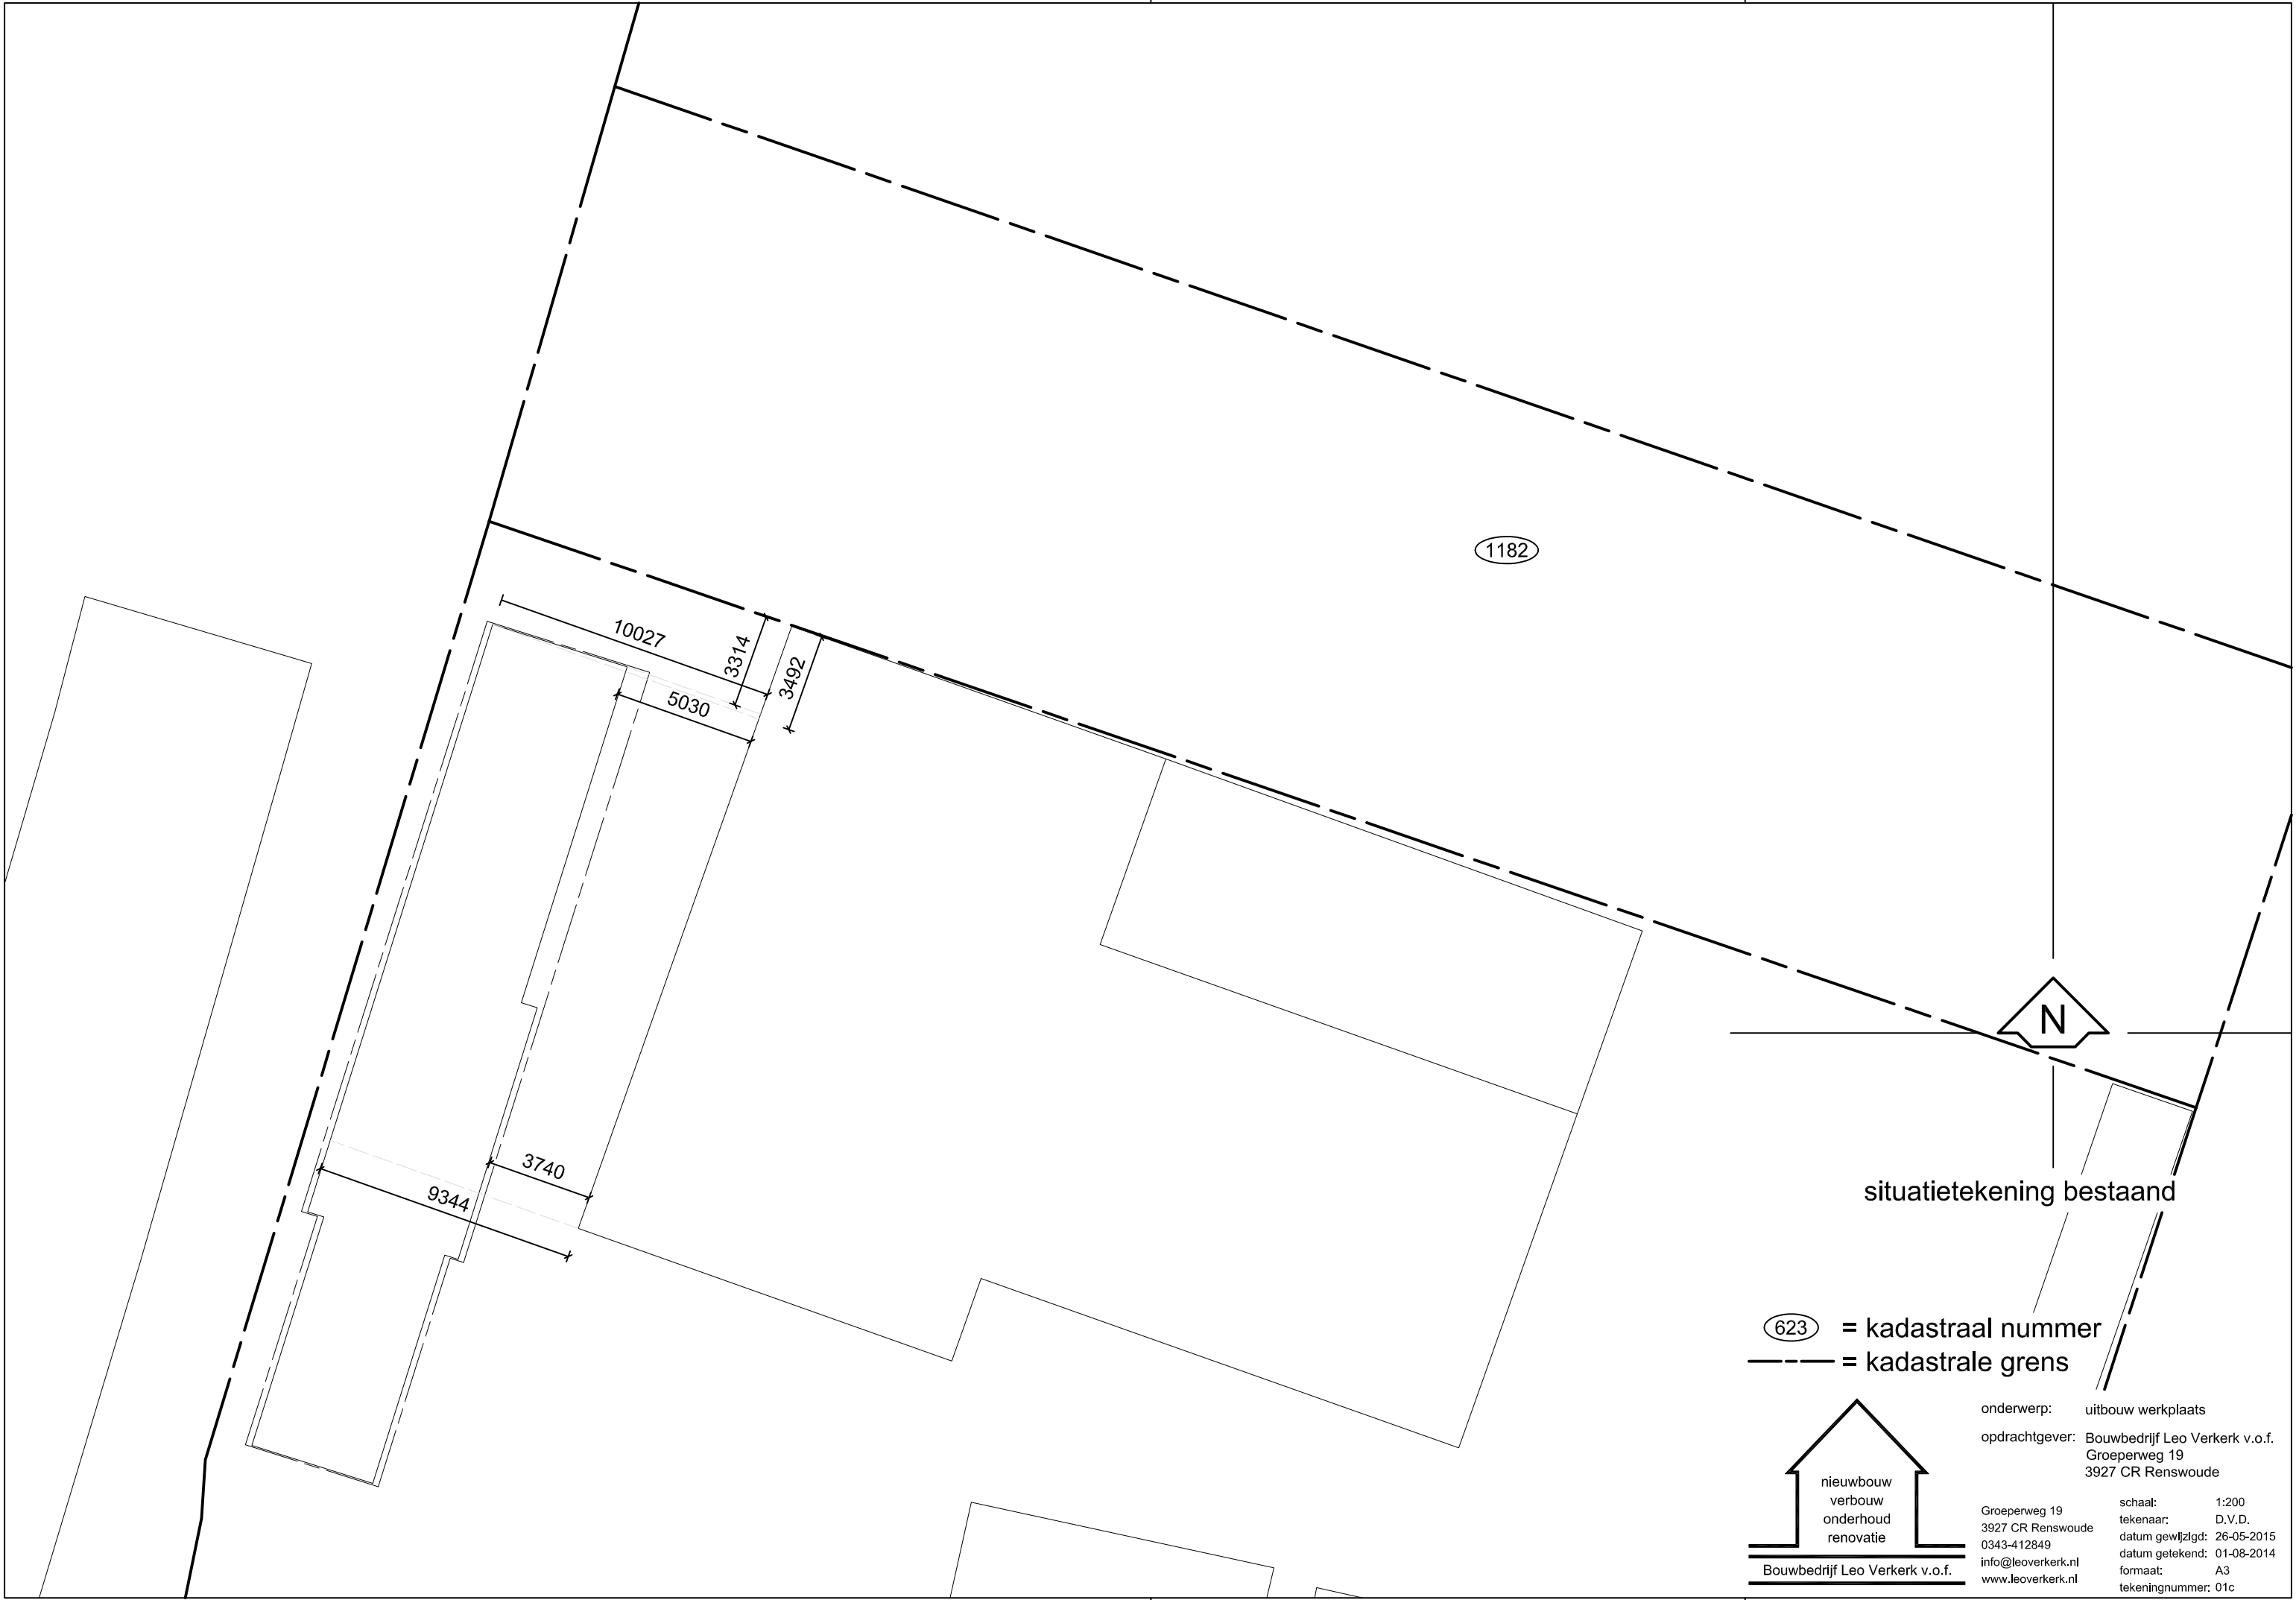



situatietekening nieuw

maximaal te bouwen:	1.050,0 m²
maximaal + 15%:	1.207,5 m²
nieuwe situatie:	1.198,9 m²
overgangsrecht:	50,8 m²

623 = kadastraal nummer
--- = kadastrale grens

nieuwbouw
verbouw
onderhoud
renovatie

Bouwbedrijf Leo Verkerk v.o.f.

onderwerp: uitbouw werkplaats

opdrachtgever: Bouwbedrijf Leo Verkerk v.o.f.
Groeperweg 19
3927 CR Renswoude

Groeperweg 19
3927 CR Renswoude
0343-412849
info@leoverkerk.nl
www.leoverkerk.nl

schaal: 1:500
tekenaar: D.V.D.
datum gewijzigd: 26-05-2015
datum getekend: 01-08-2014
formaat: A3
tekeningnummer: 02



onder overgangsrecht
art. 34 van het bestemmingsplan

aanpassing bebouwingsoppervlakte
121,1 m²

rechter zijgevel

uitbreiding bestaande bestemming bedrijf/bouwvlak
748,7 m²

1182

1183

te verkopen grond
65,4 m²

voorgevel

verplaatste schoorsteen

huisnr. 19 (privé)

huisnr. 17

bluswatervoorziening
capaciteit = 60m³/h
definitieve locatie in overleg met brandweer

623

situatietekening nieuw

maximaal te bouwen: 1.050,0 m²
maximaal + 15%: 1.207,5 m²
nieuwe situatie: 1.198,9 m²
overgangsrecht: 50,7 m²

623 = kadastraal nummer
--- = kadastrale grens


nieuwbouw
verbouw
onderhoud
renovatie

Bouwbedrijf Leo Verkerk v.o.f.

onderwerp: uitbouw werkplaats
opdrachtgever: Bouwbedrijf Leo Verkerk v.o.f.
Groeperweg 19
3927 CR Renswoude

Groeperweg 19
3927 CR Renswoude
0343-412849
info@leoverkerk.nl
www.leoverkerk.nl

schaal: 1:500
tekenaar: D.V.D.
datum gewijzigd: 26-05-2015
datum getekend: 01-08-2014
formaat: A3
tekeningnummer: 02a

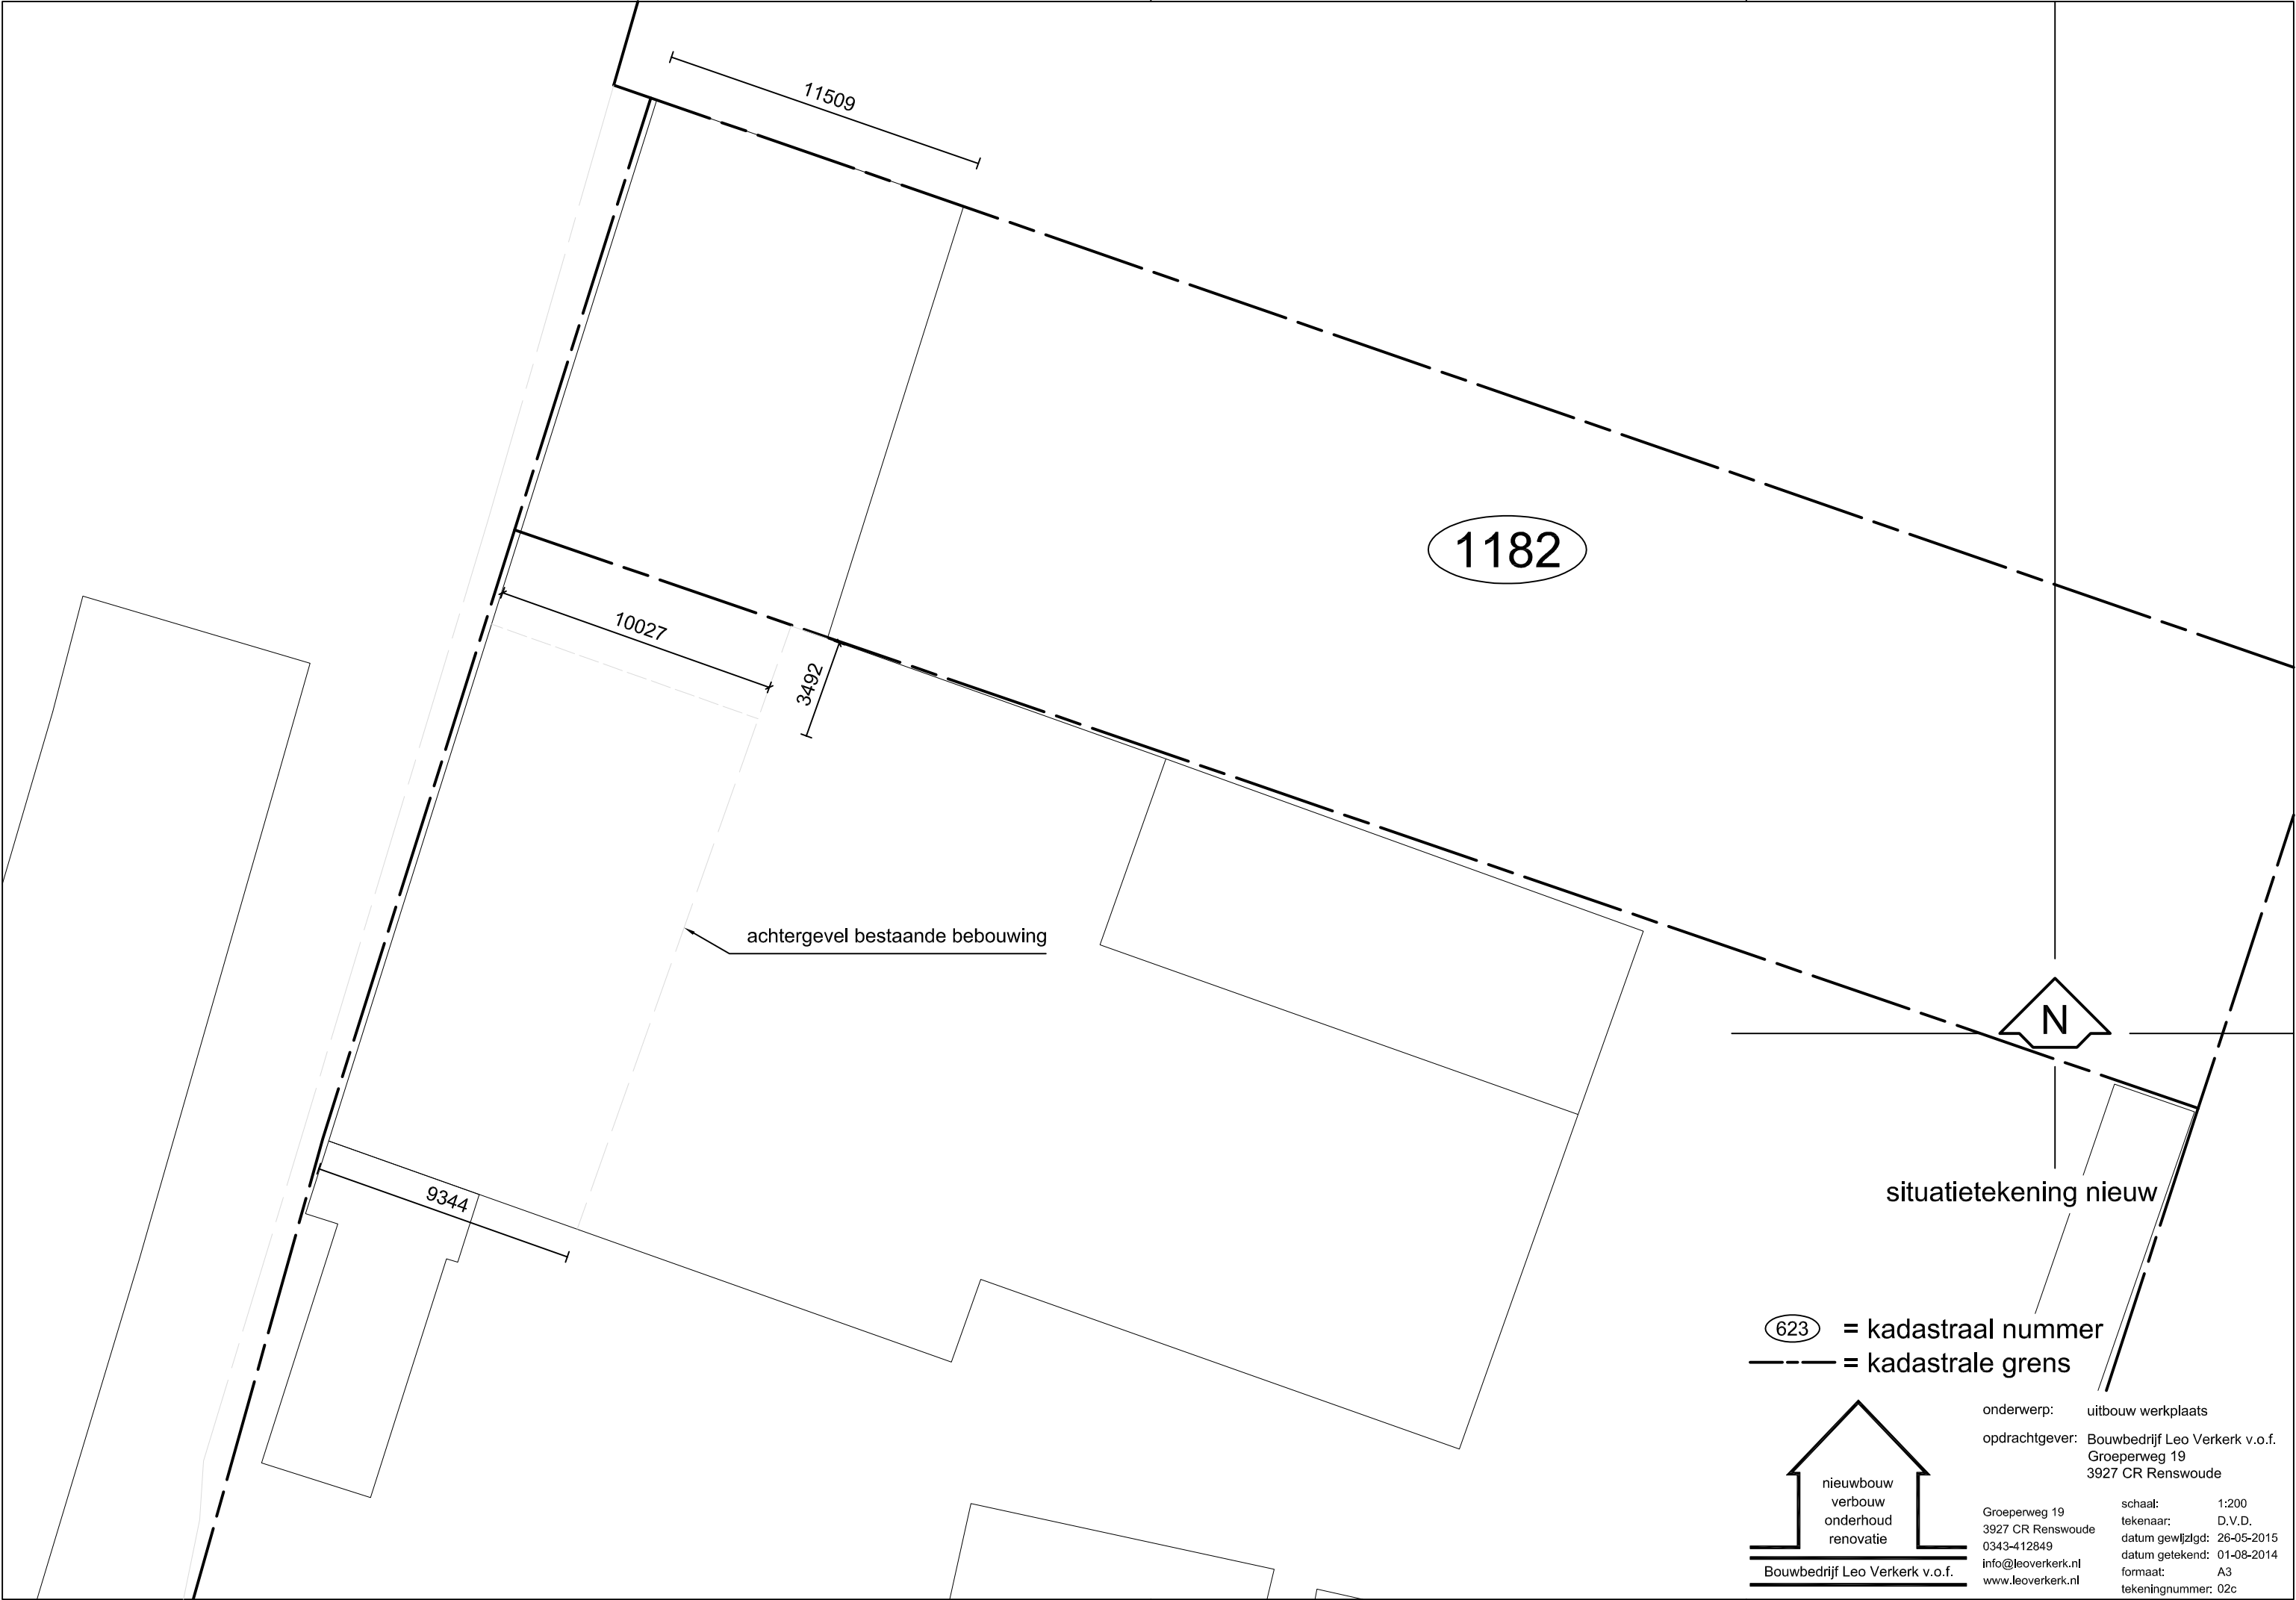


1182

achtergevel bestaande bebouwing




situatietekening nieuw

623 = kadastraal nummer
--- = kadastrale grens

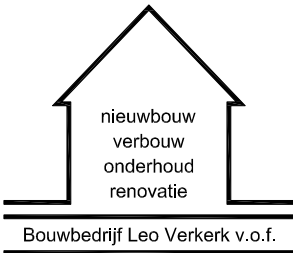


onderwerp: uitbouw werkplaats
opdrachtgever: Bouwbedrijf Leo Verkerk v.o.f.
Groeperweg 19
3927 CR Renswoude


Groeperweg 19	schaal: 1:200
3927 CR Renswoude	tekenaar: D.V.D.
0343-412849	datum gewijzigd: 26-05-2015
info@leoverkerk.nl	datum getekend: 01-08-2014
www.leoverkerk.nl	formaat: A3
	tekeningnummer: 02c

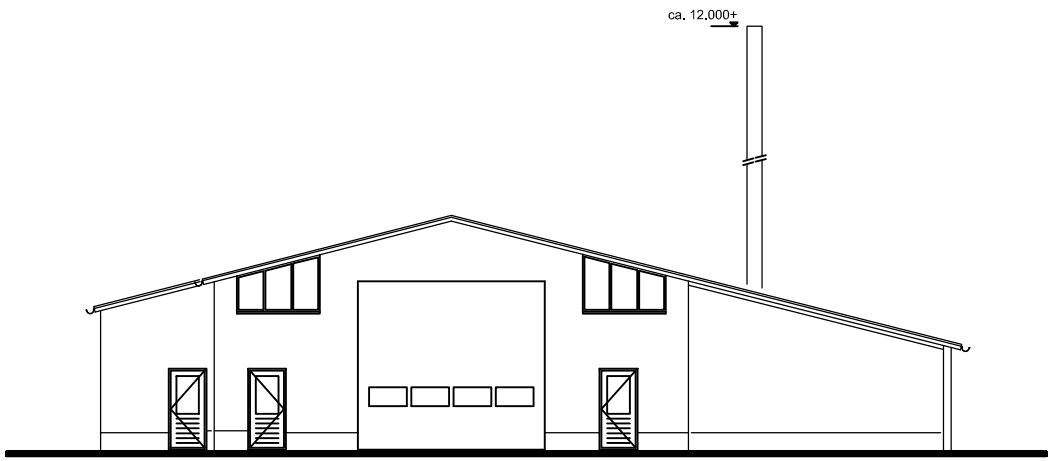


voorgevel

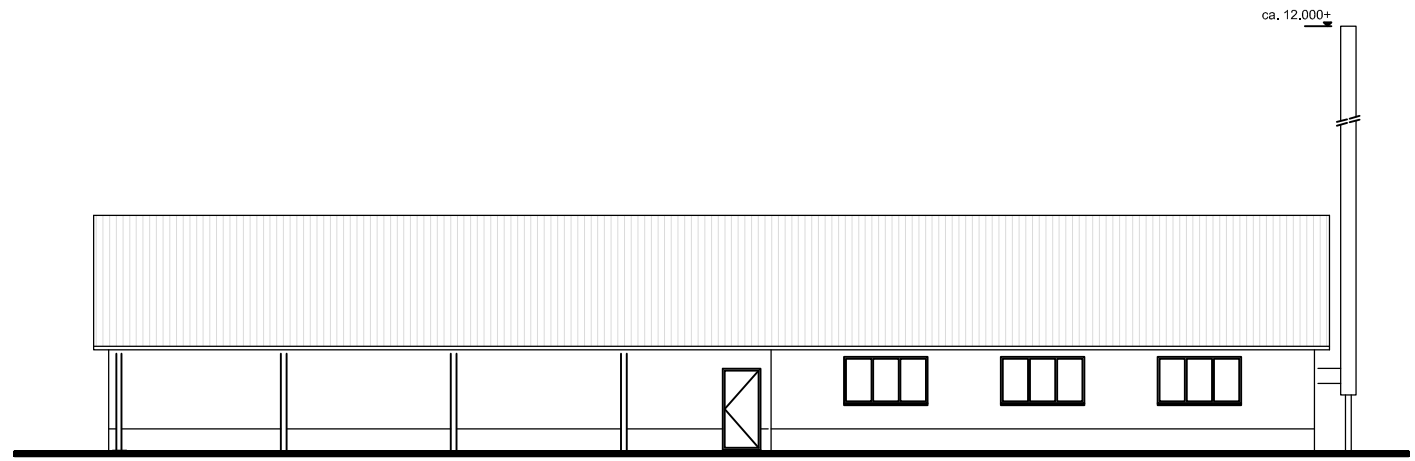

rechter zijgevel

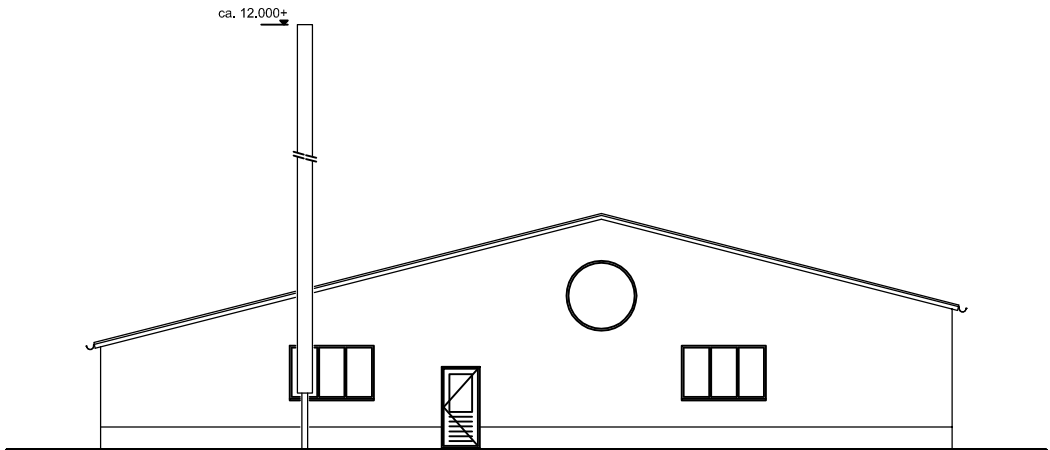


achtergevel




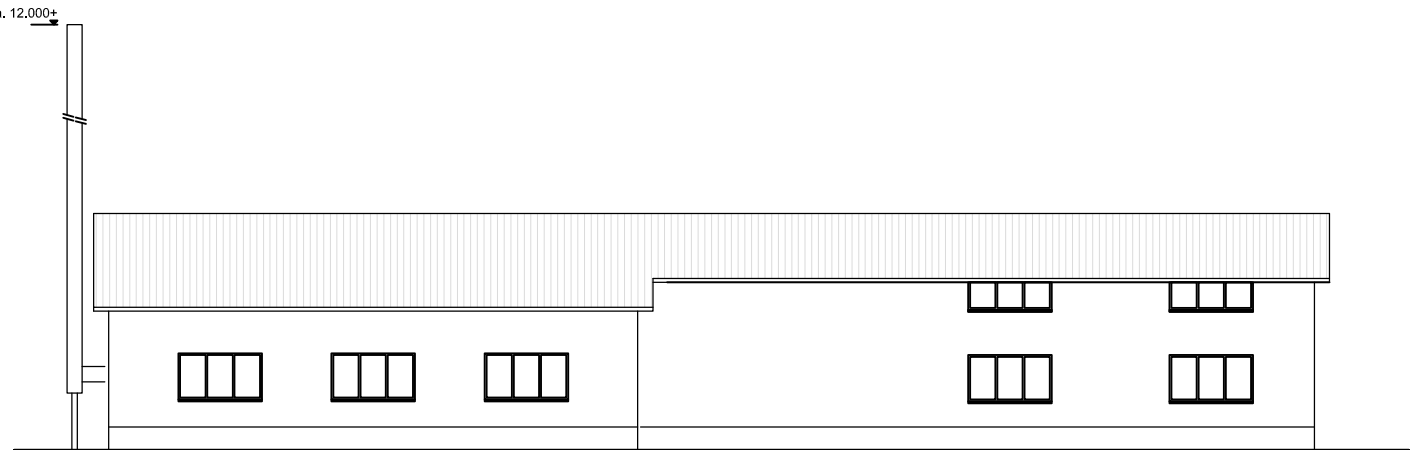


linker zijgevel

aanzichten bestaand

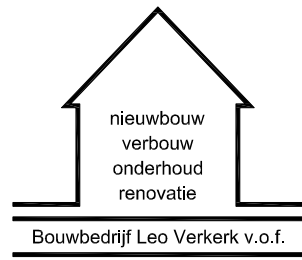


onderwerp: uitbouw werkplaats
opdrachtgever: Bouwbedrijf Leo Verkerk v.o.f.
Groeperweg 19
3927 CR Renswoude
Groeperweg 19
3927 CR Renswoude
0343-412849
info@leoverkerk.nl
www.leoverkerk.nl
schaal: 1:200
tekenaar: D.V.D.
datum gewijzigd: 26-05-2015
datum getekend: 01-08-2014
formaat: A3
tekeningnummer: 03

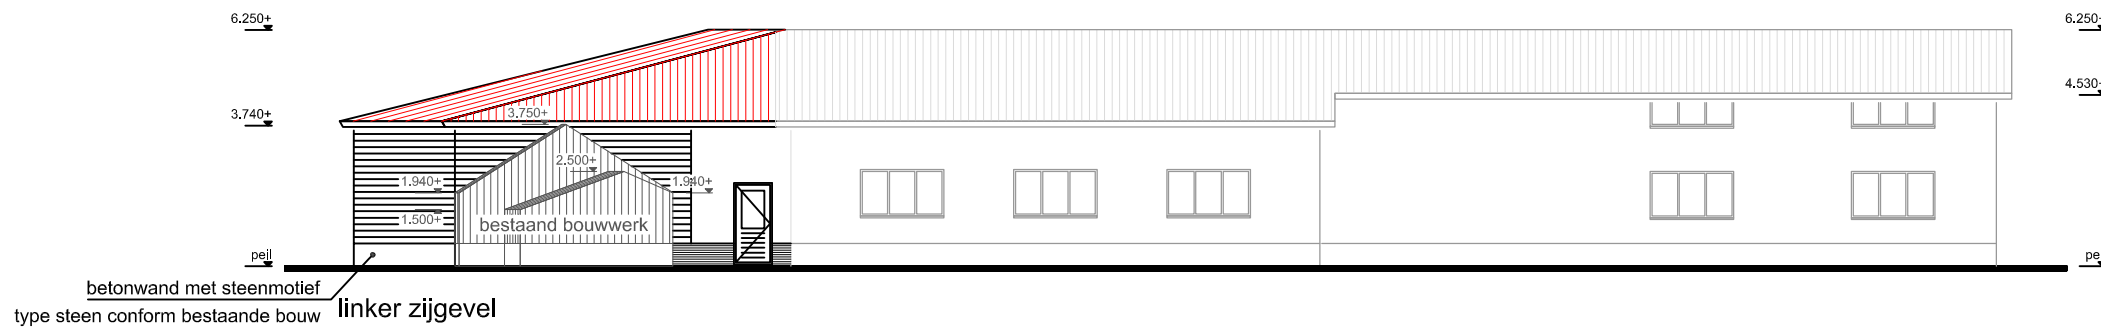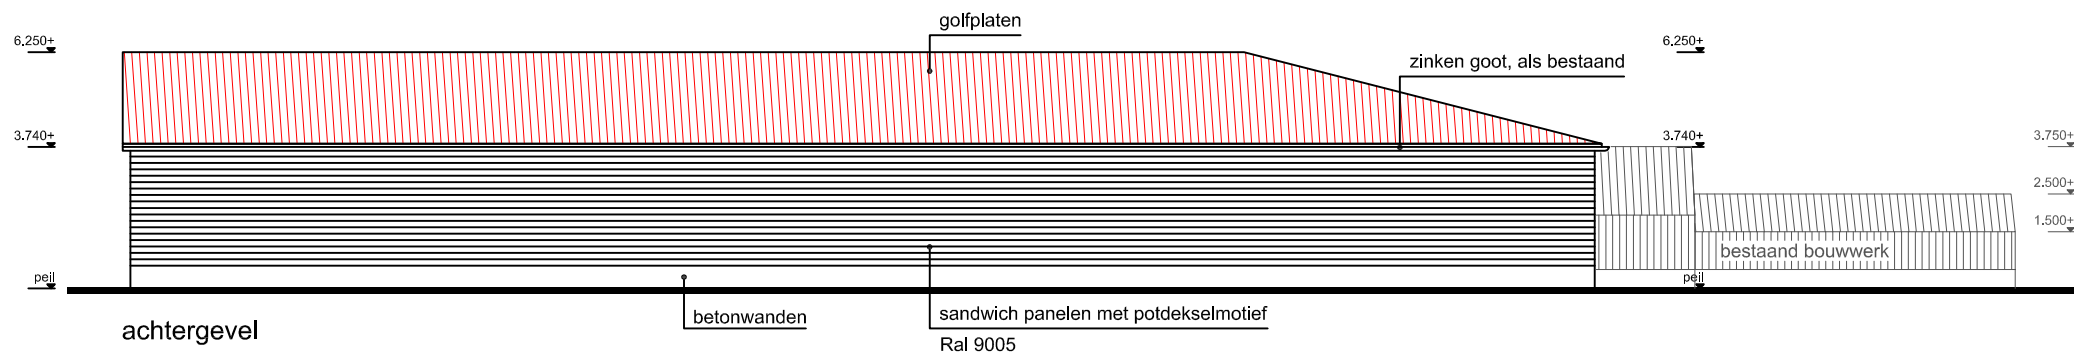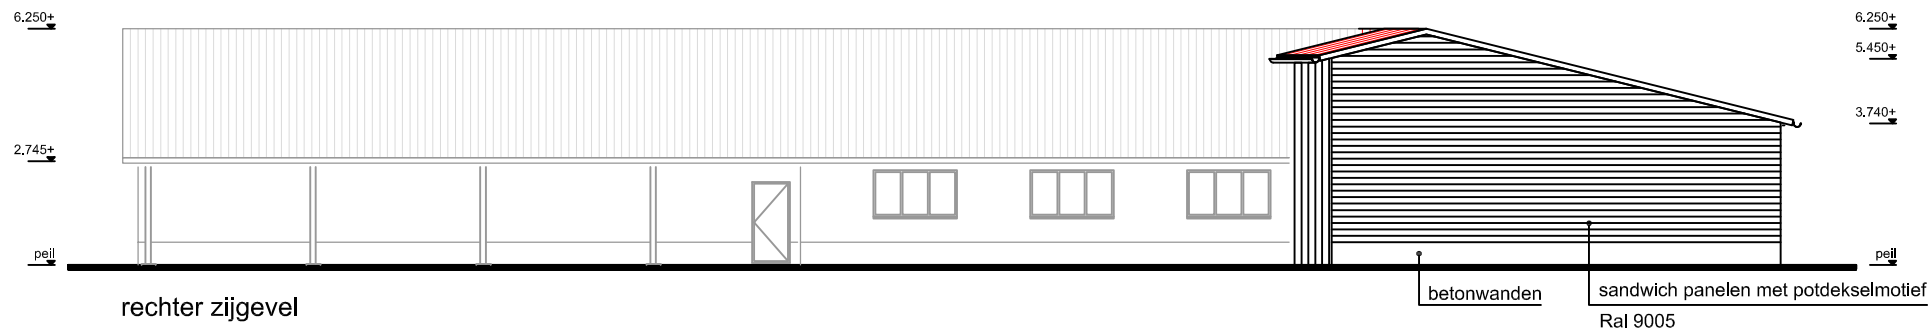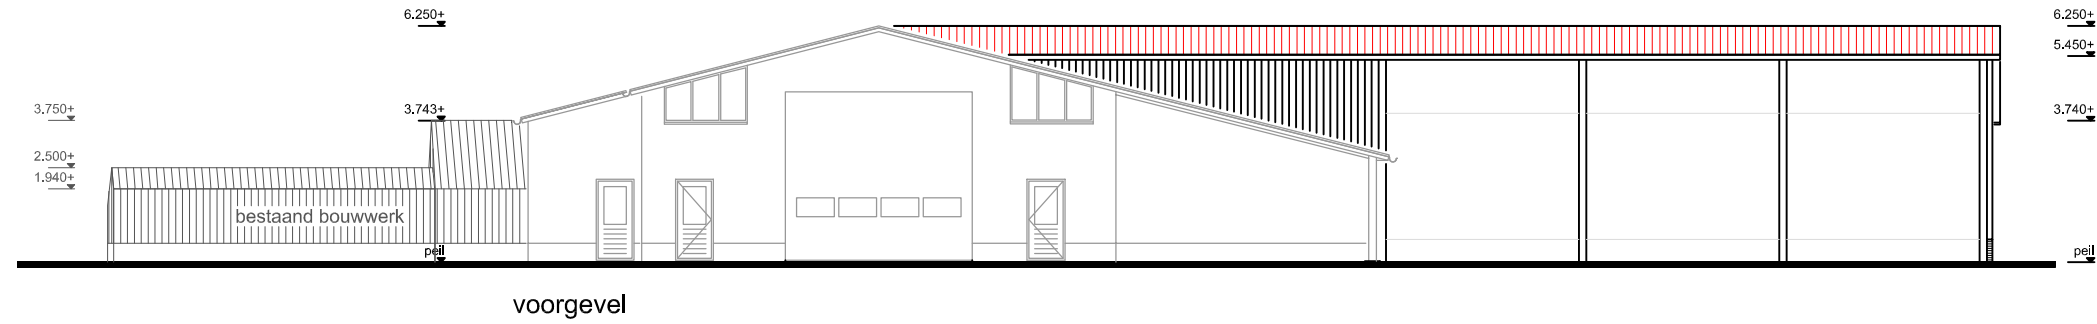

aanzichten nieuw

||||| = bestaand gedeelte
||||| = nieuw gedeelte

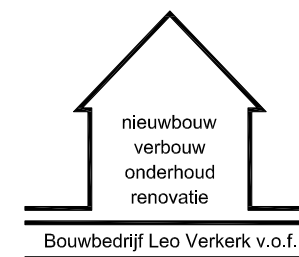

onderwerp: uitbouw werkplaats
opdrachtgever: Bouwbedrijf Leo Verkerk v.o.f.
Groeperweg 19
3927 CR Renswoude

Groeperweg 19
3927 CR Renswoude
0343-412849
info@leoverkerk.nl
www.leoverkerk.nl

schaal: 1:200
tekenaar: D.V.D.
datum gewijzigd: 26-05-2015
datum getekend: 01-08-2014
formaat: A3
tekeningnummer: 04




nieuwbouw
verbouw
onderhoud
renovatie


Bouwbedrijf Leo Verkerk v.o.f.

onderwerp: uitbouw werkplaats
opdrachtgever: Bouwbedrijf Leo Verkerk v.o.f.
Groeperweg 19
3927 CR Renswoude

Groeperweg 19
3927 CR Renswoude
0343-412849
info@leoverkerk.nl
www.leoverkerk.nl

schaal: 1:200
tekenaar: D.V.D.
datum gewijzigd: 26-05-2015
datum getekend: 01-08-2014
formaat: A3
tekeningnummer: 05

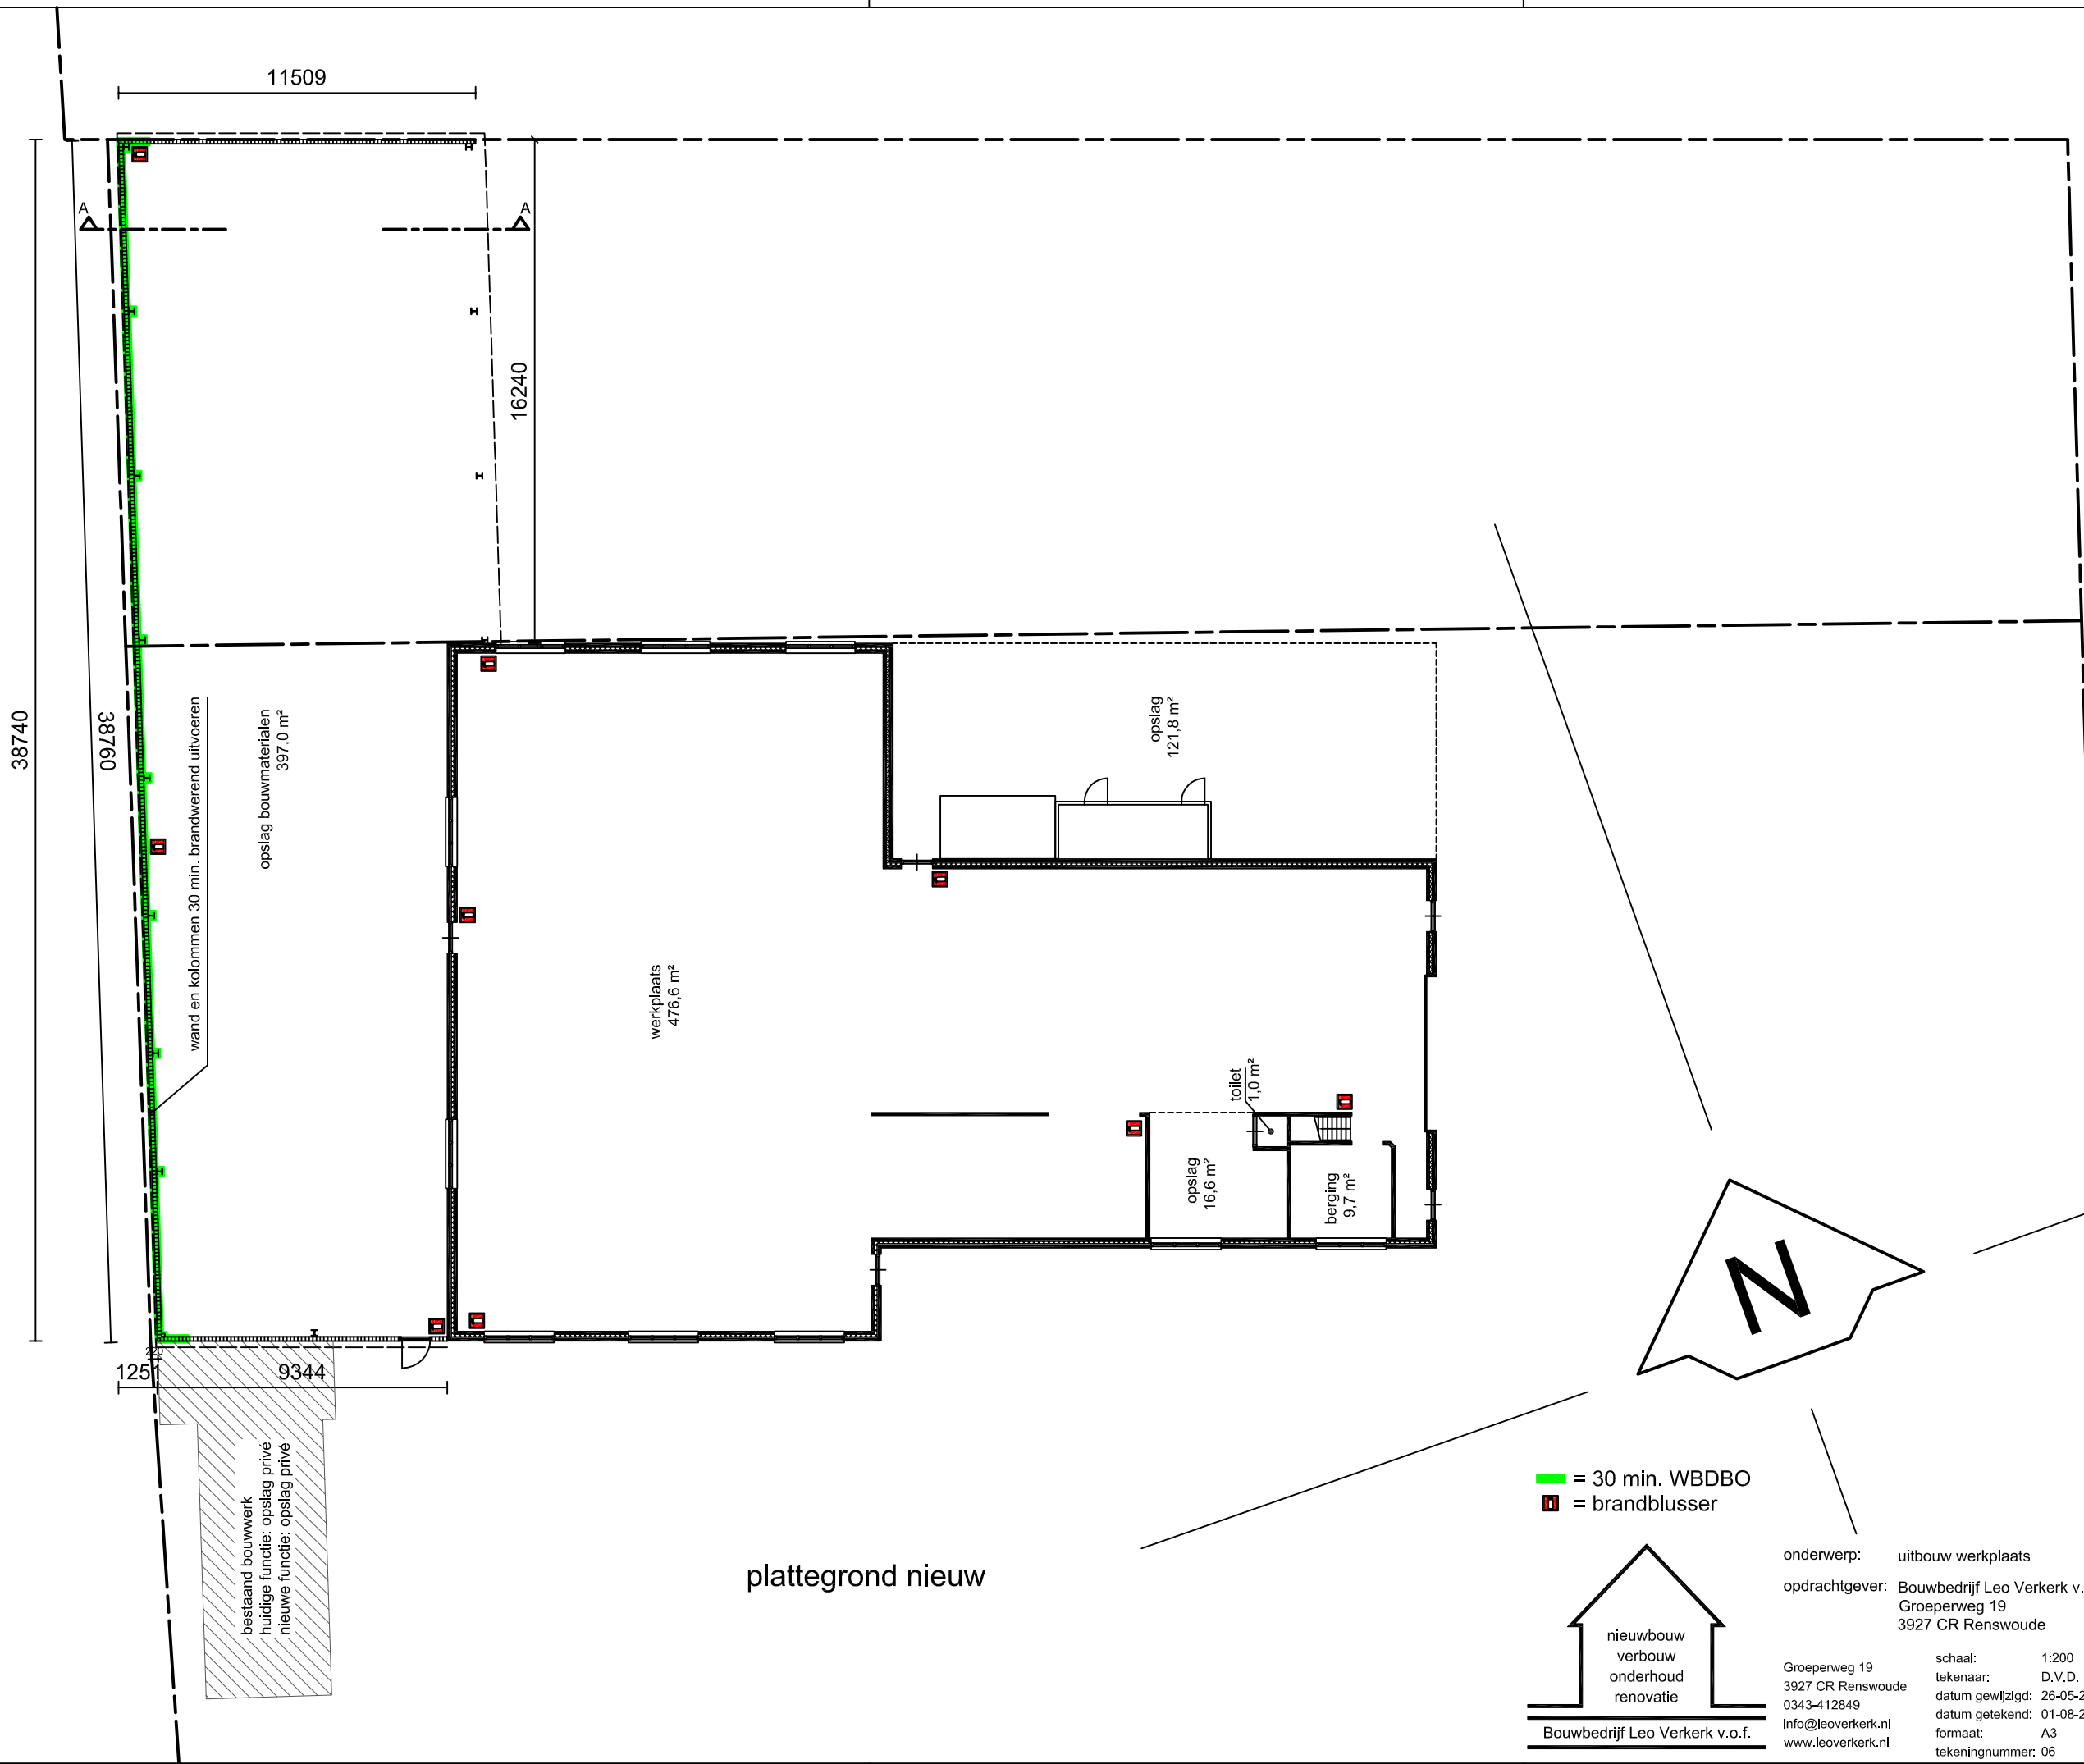

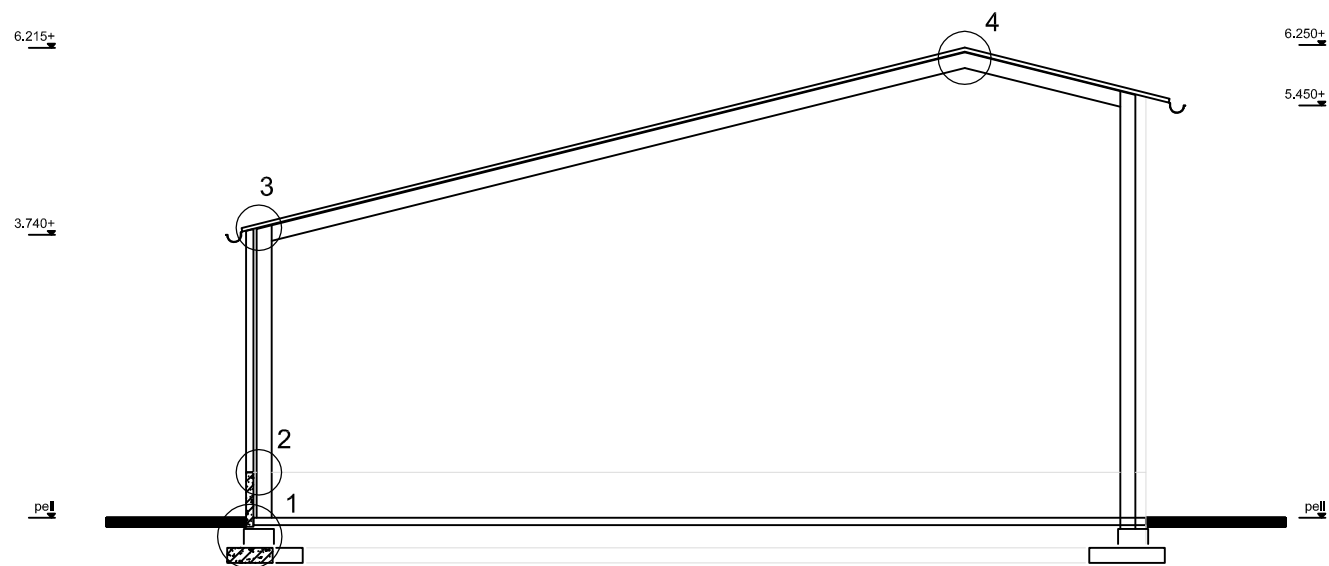

doorsnede A-A

doorsnede

nieuwbouw
verbouw
onderhoud
renovatie

Bouwbedrijf Leo Verkerk v.o.f.


onderwerp: uitbouw werkplaats

opdrachtgever: Bouwbedrijf Leo Verkerk v.o.f.
Groeperweg 19
3927 CR Renswoude


Groeperweg 19
3927 CR Renswoude
0343-412849
info@leoverkerk.nl
www.leoverkerk.nl

schaal: 1:100
tekenaar: D.V.D.
datum gewijzigd: 26-05-2015
datum getekend: 01-08-2014
formaat: A3
tekeningnummer: 07

detail 1

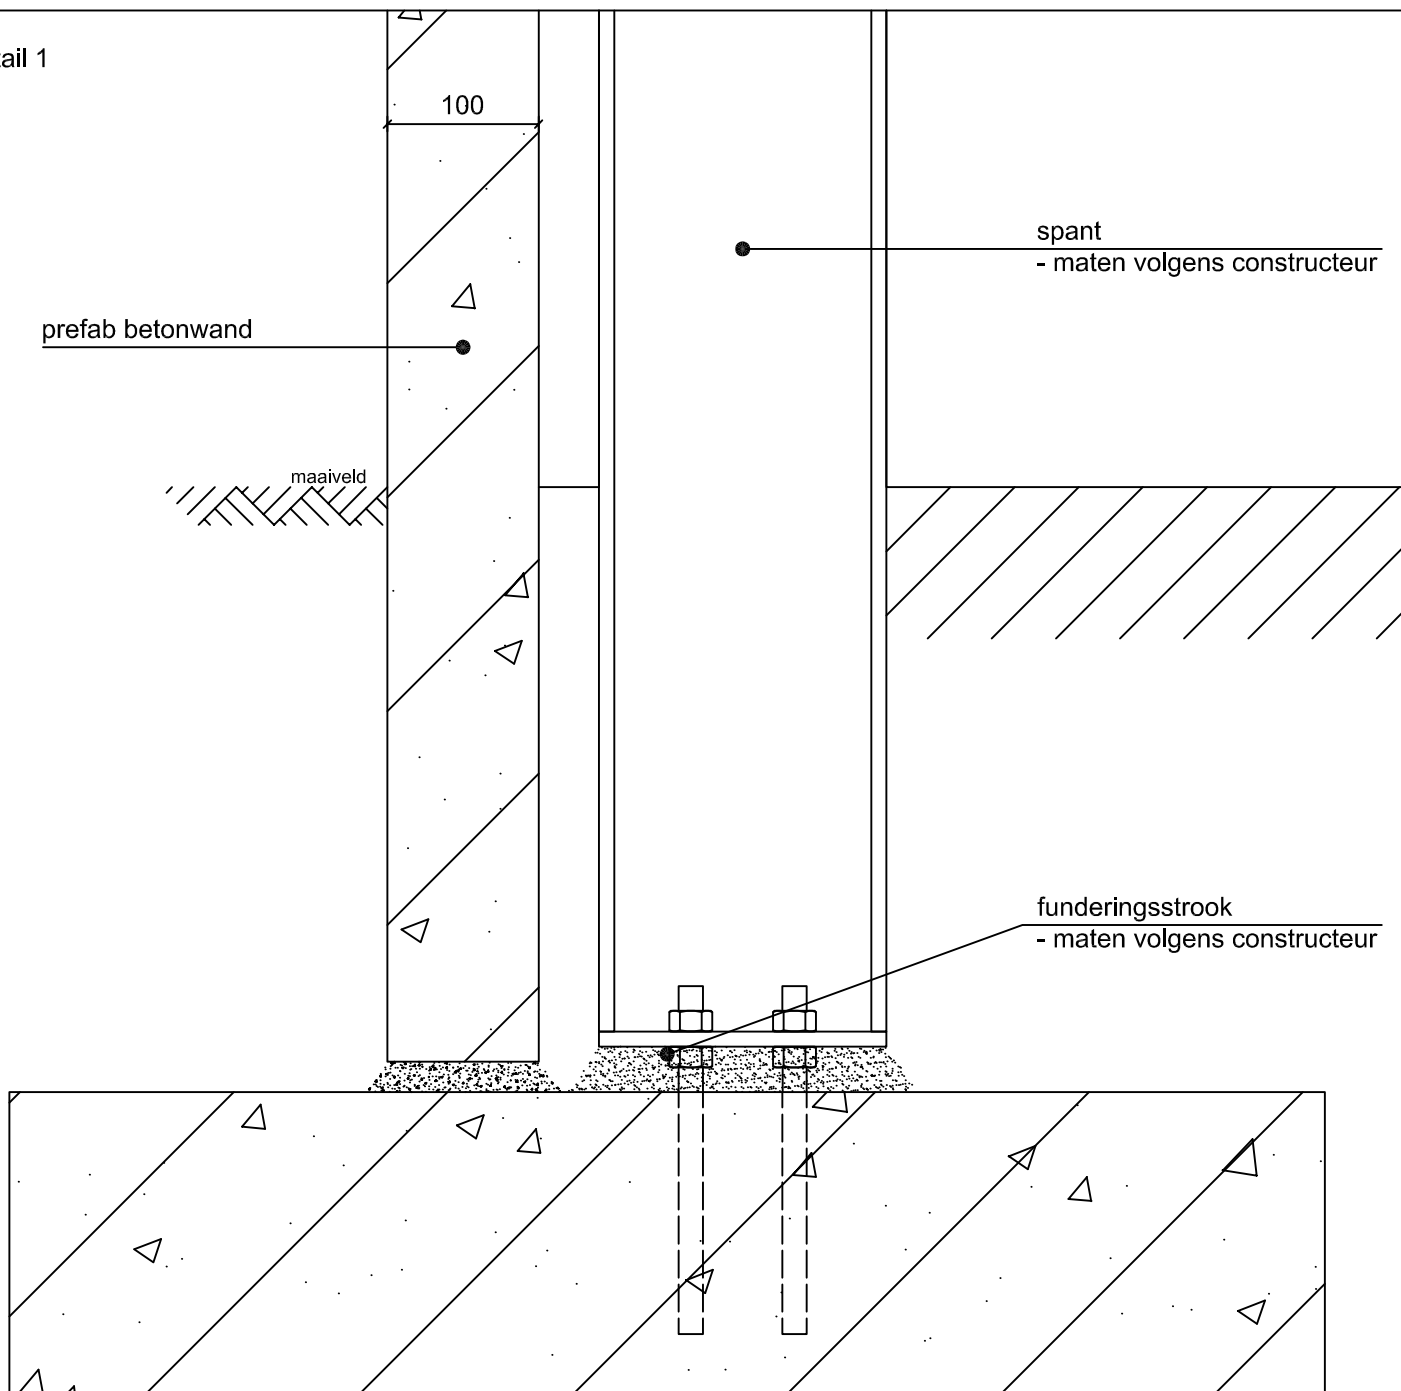

fundering

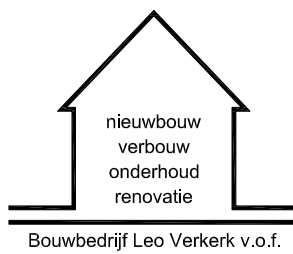

onderwerp: uitbouw werkplaats
opdrachtgever: Bouwbedrijf Leo Verkerk v.o.f.
Groeperweg 19
3927 CR Renswoude
Groeperweg 19
3927 CR Renswoude
0343-412849
info@leoverkerk.nl
www.leoverkerk.nl
schaal: 1:5
tekenaar: D.V.D.
datum gewijzigd: 26-05-2015
datum getekend: 01-08-2014
formaat: A4
tekeningnummer: 08

detail 2

wand

- sandwich panelen
- * micro profiel
- * 30 min. WBDBO
- regelwerk 45x75mm
- fermacell t.b.v. brandwerendheid

600+

maaiveld

spant

- maten volgens constructeur
- fermacell t.b.v. brandwerendheid

aansluiting betonwand - damwand

nieuwbouw
verbouw
onderhoud
renovatie


Bouwbedrijf Leo Verkerk v.o.f.

onderwerp: uitbouw werkplaats



opdrachtgever: Bouwbedrijf Leo Verkerk v.o.f.
Groeperweg 19
3927 CR Renswoude

Groeperweg 19
3927 CR Renswoude
0343-412849
info@leoverkerk.nl
www.leoverkerk.nl

schaal: 1:5
tekenaar: D.V.D.
datum gewijzigd: 26-05-2015
datum getekend: 01-08-2014
formaat: A4
tekeningnummer: 09

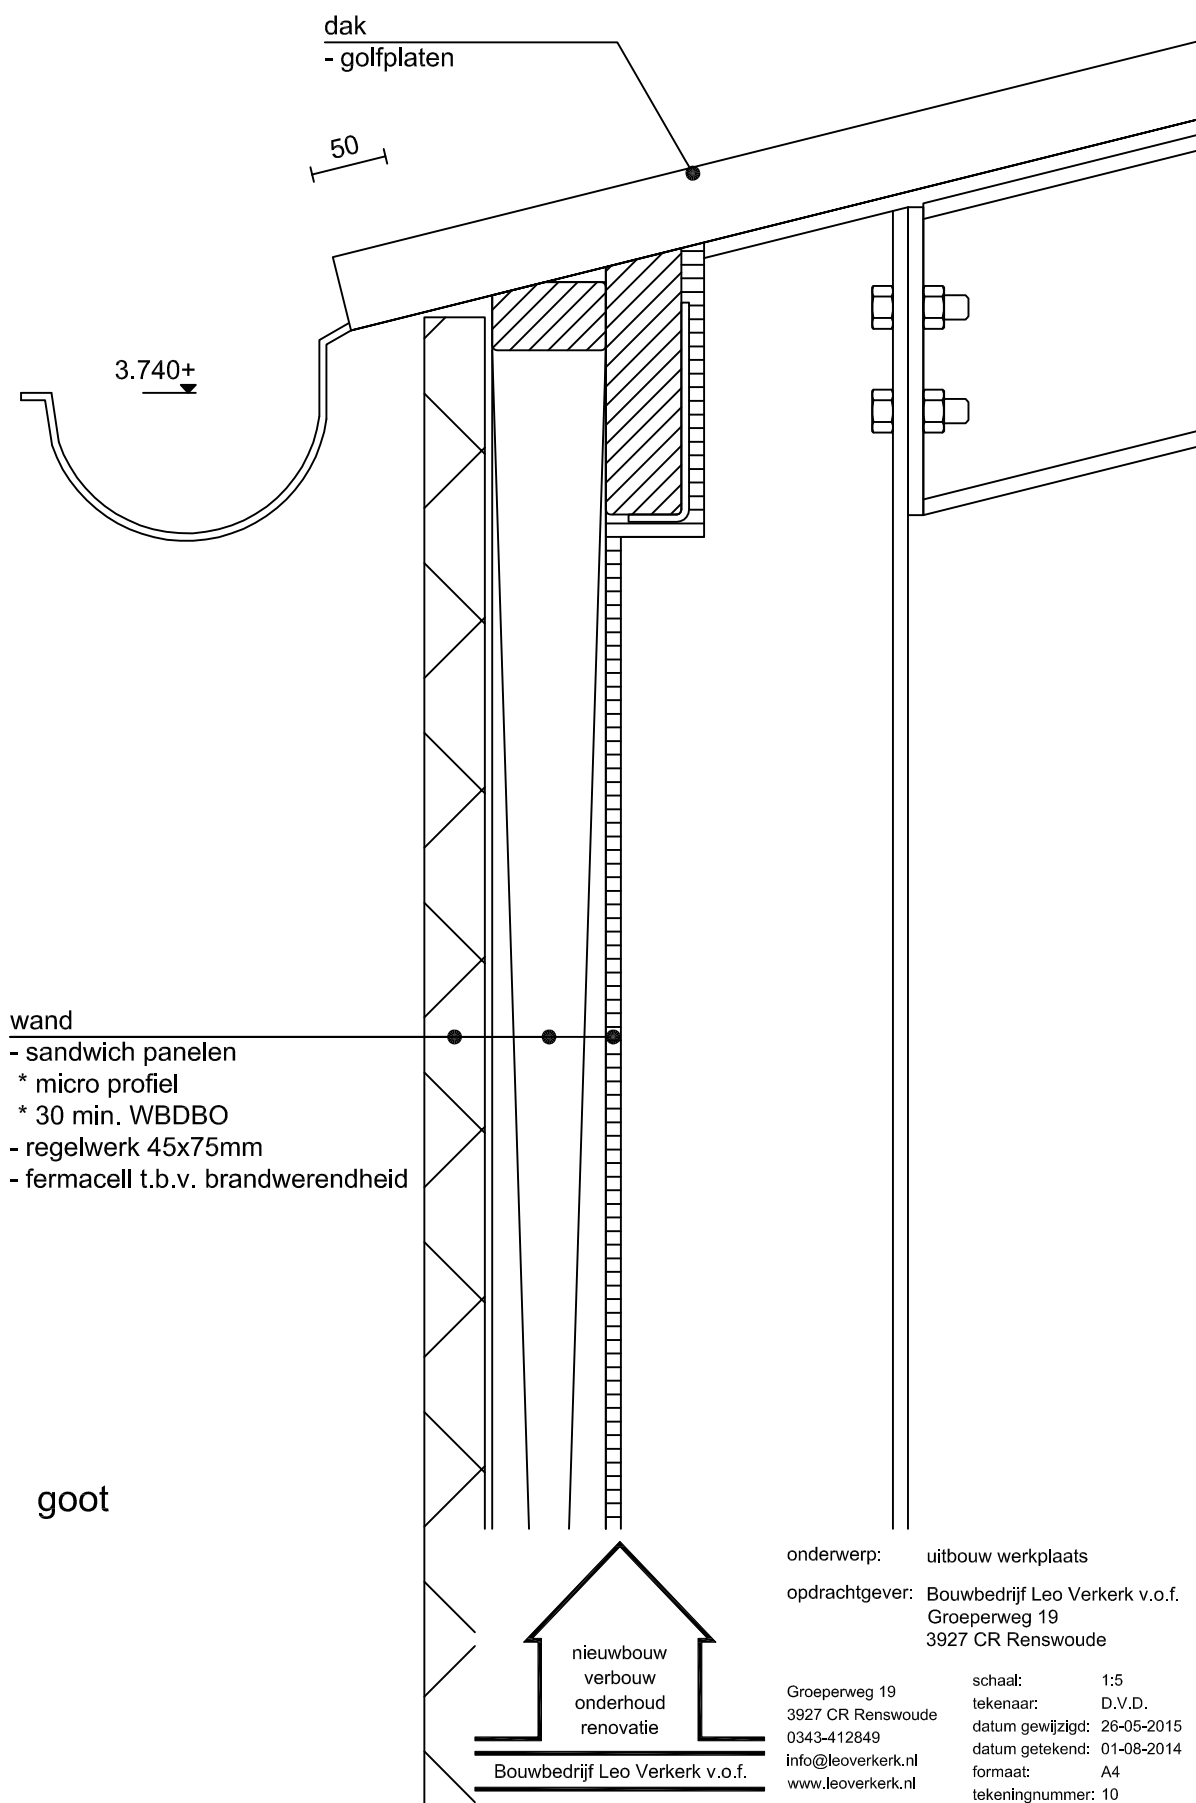

detail 4

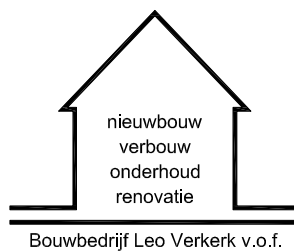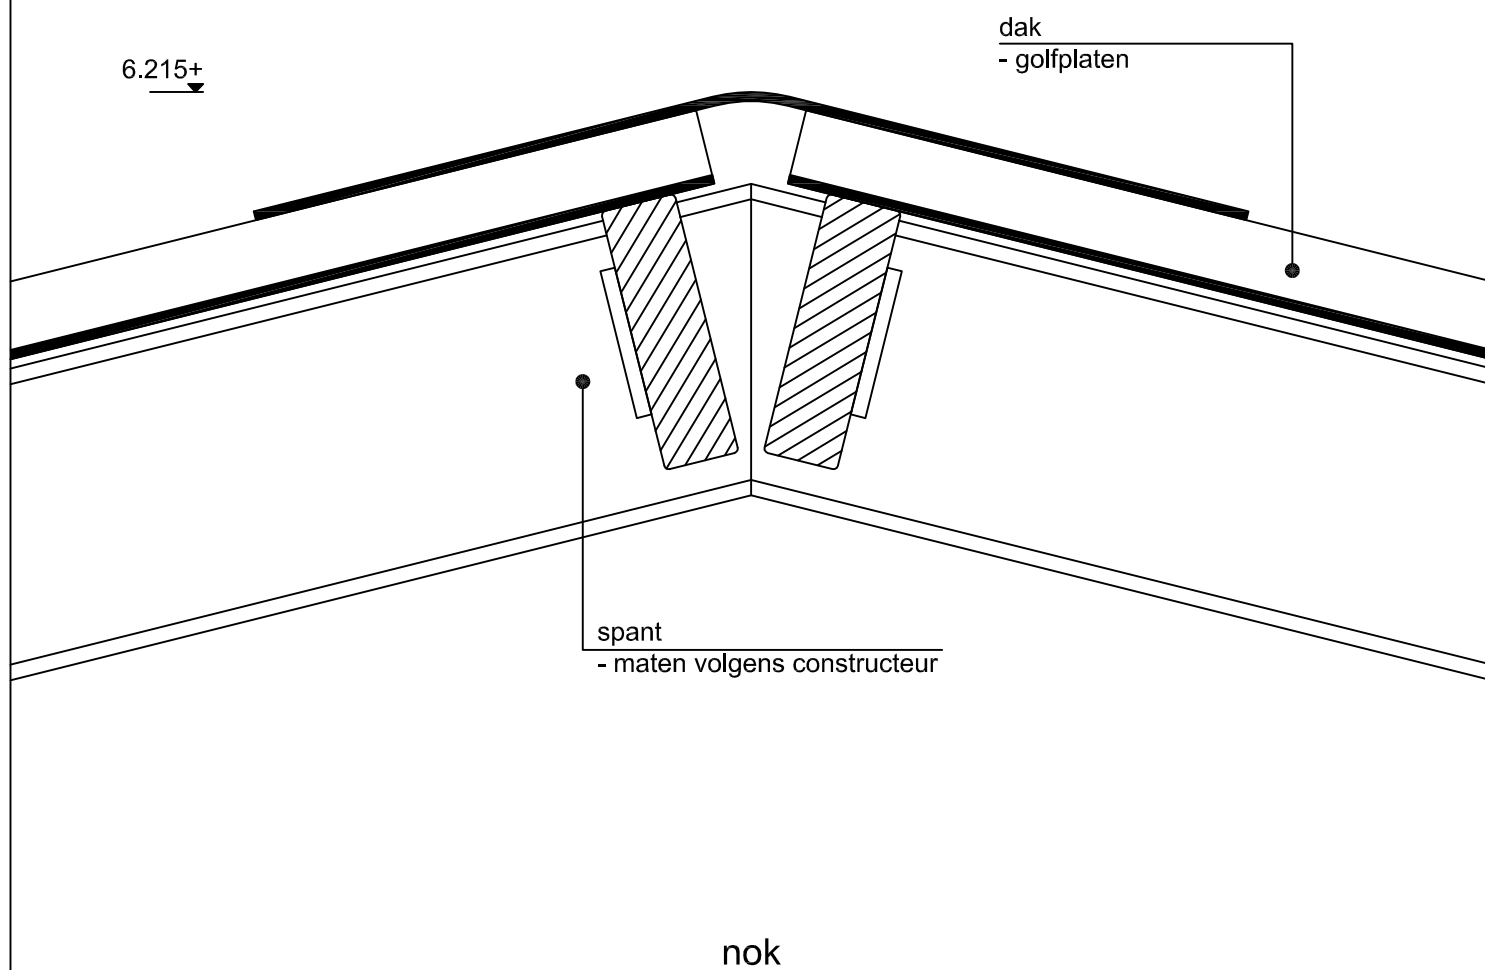

onderwerp: uitbouw werkplaats

opdrachtgever: Bouwbedrijf Leo Verkerk v.o.f.
Groeperweg 19
3927 CR Renswoude

Groeperweg 19
3927 CR Renswoude
0343-412849
info@leoverkerk.nl
www.leoverkerk.nl

schaal: 1:5
tekenaar: D.V.D.
datum gewijzigd: 26-05-2015
datum getekend: 01-08-2014
formaat: A4
tekeningnummer: 11