


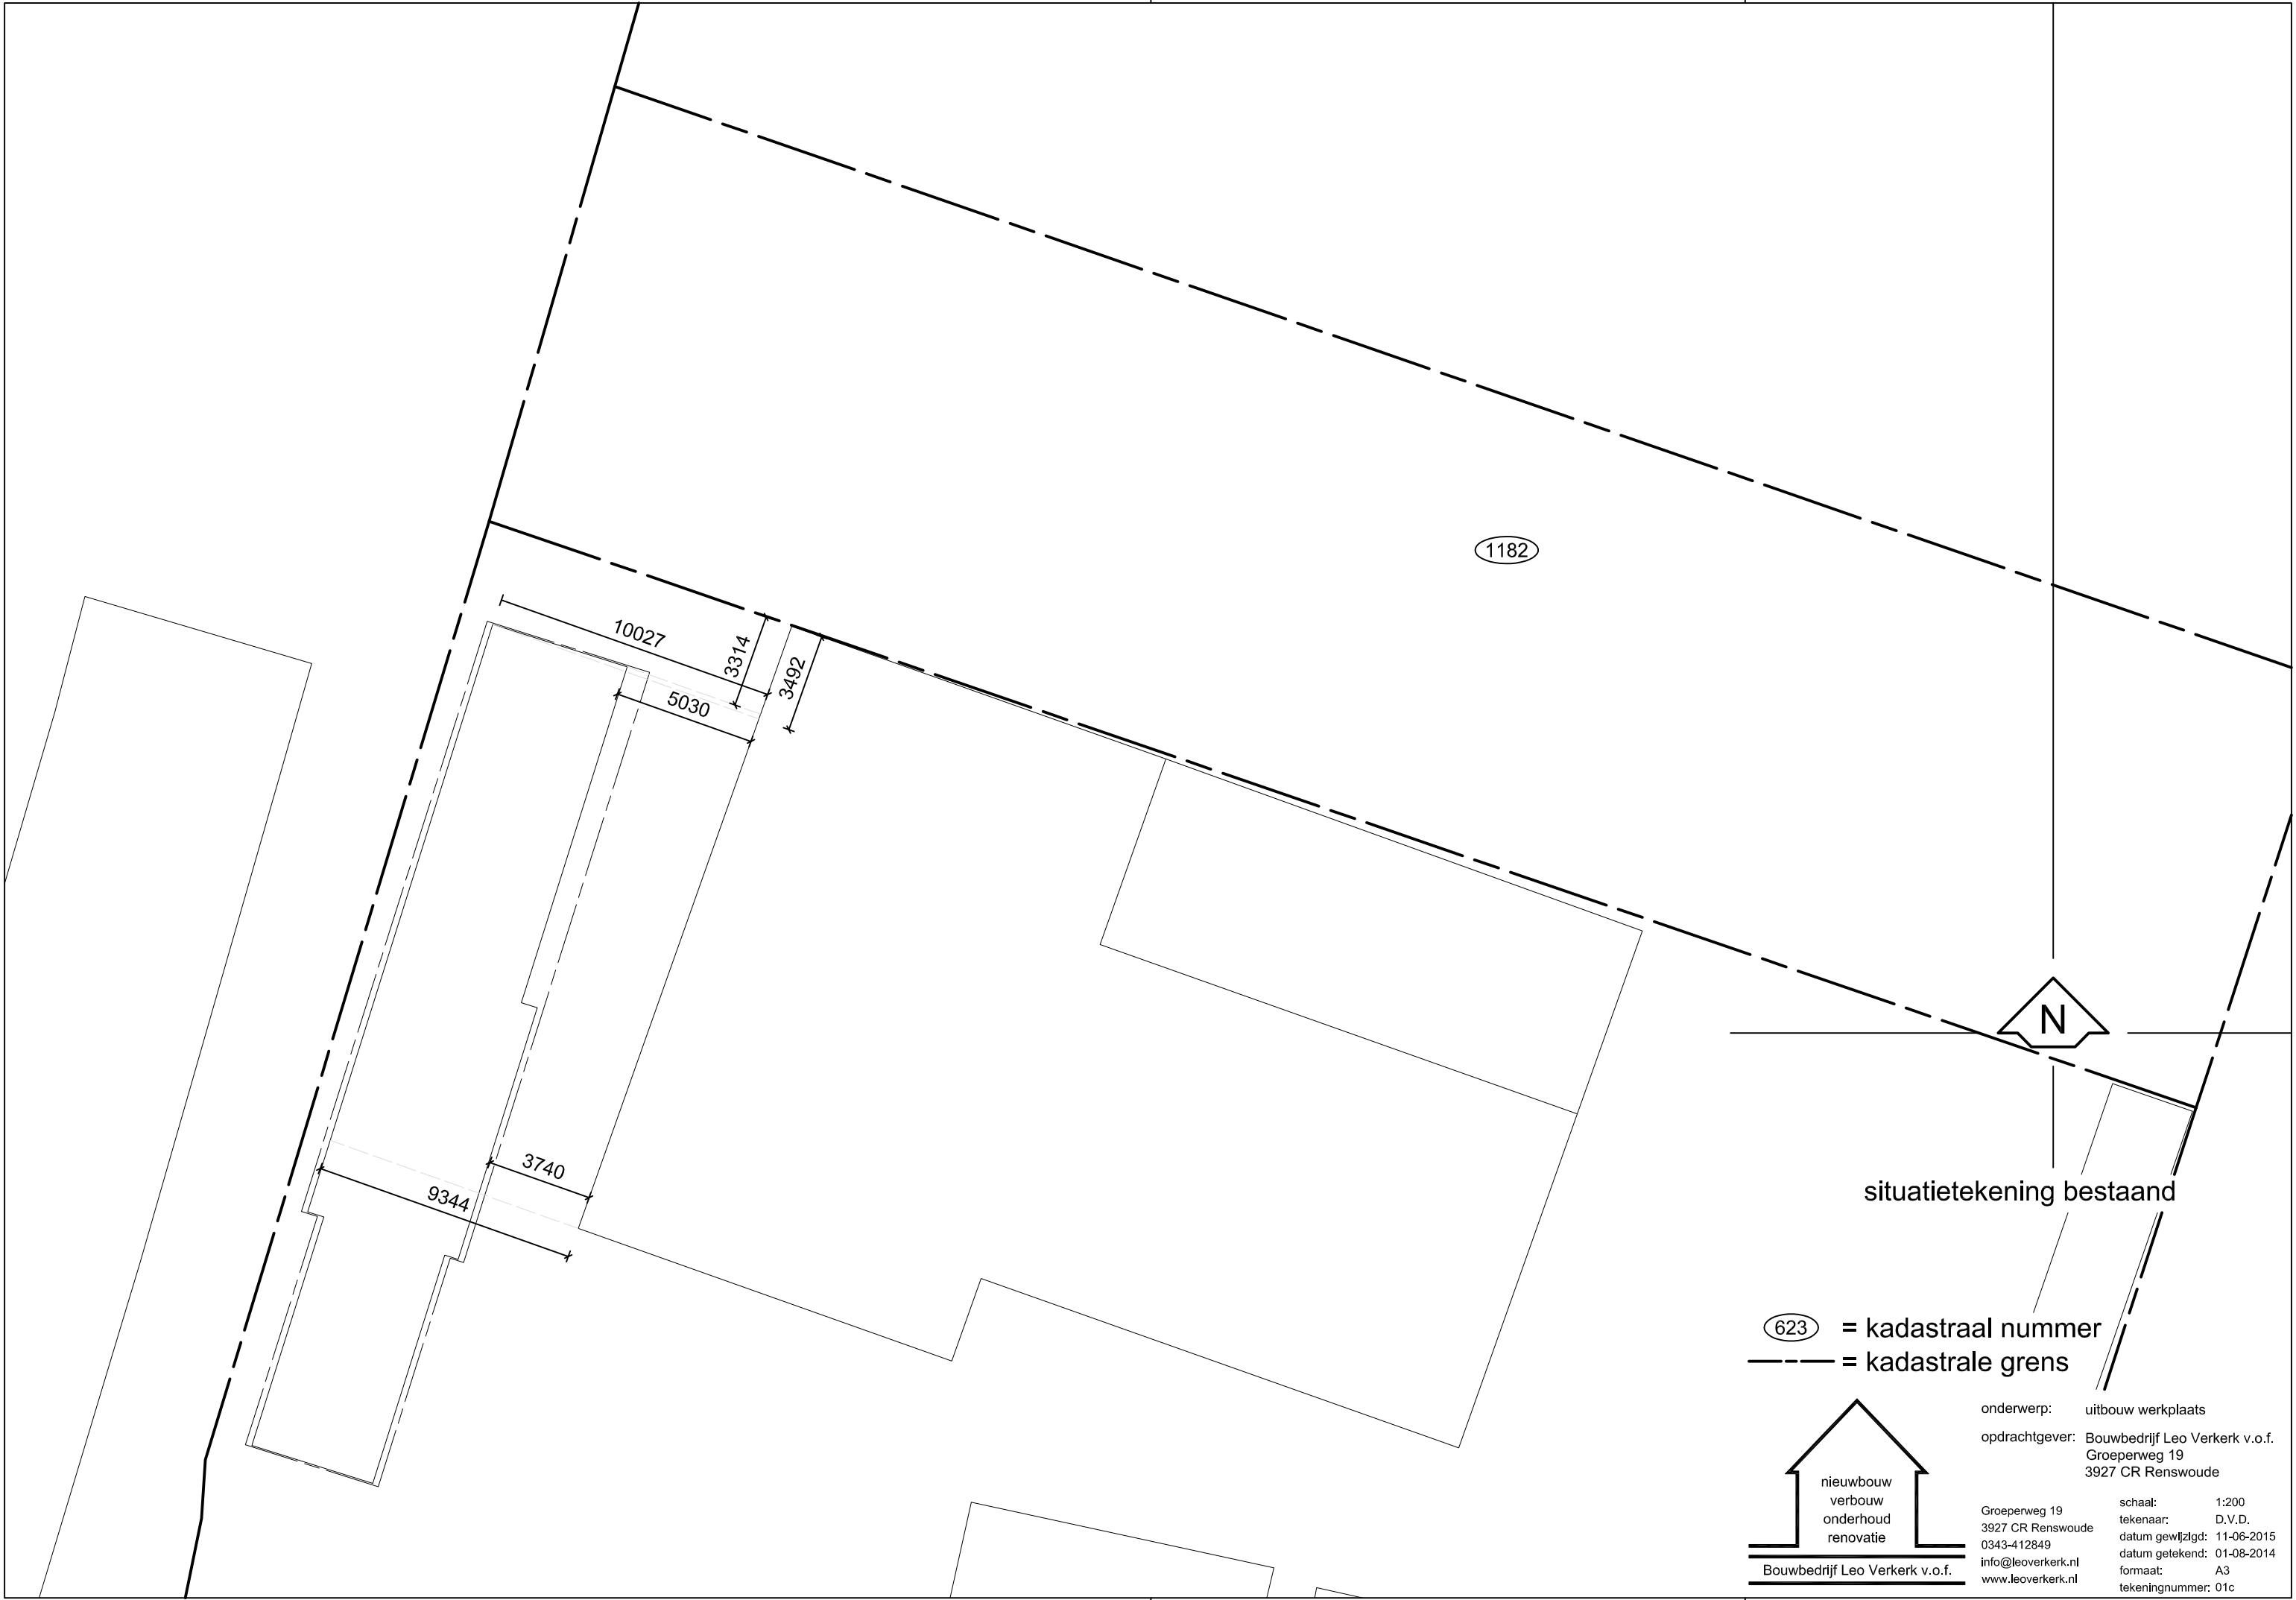

1182

N

situatietekening bestaand


623 = kadastraal nummer
--- = kadastrale grens


nieuwbouw
verbouw
onderhoud
renovatie

Bouwbedrijf Leo Verkerk v.o.f.


Groeperweg 19
3927 CR Renswoude
0343-412849
info@leoverkerk.nl
www.leoverkerk.nl

schaal: 1:200
tekenaar: D.V.D.
datum gewijzigd: 11-06-2015
datum getekend: 01-08-2014
formaat: A3
tekeningnummer: 01c

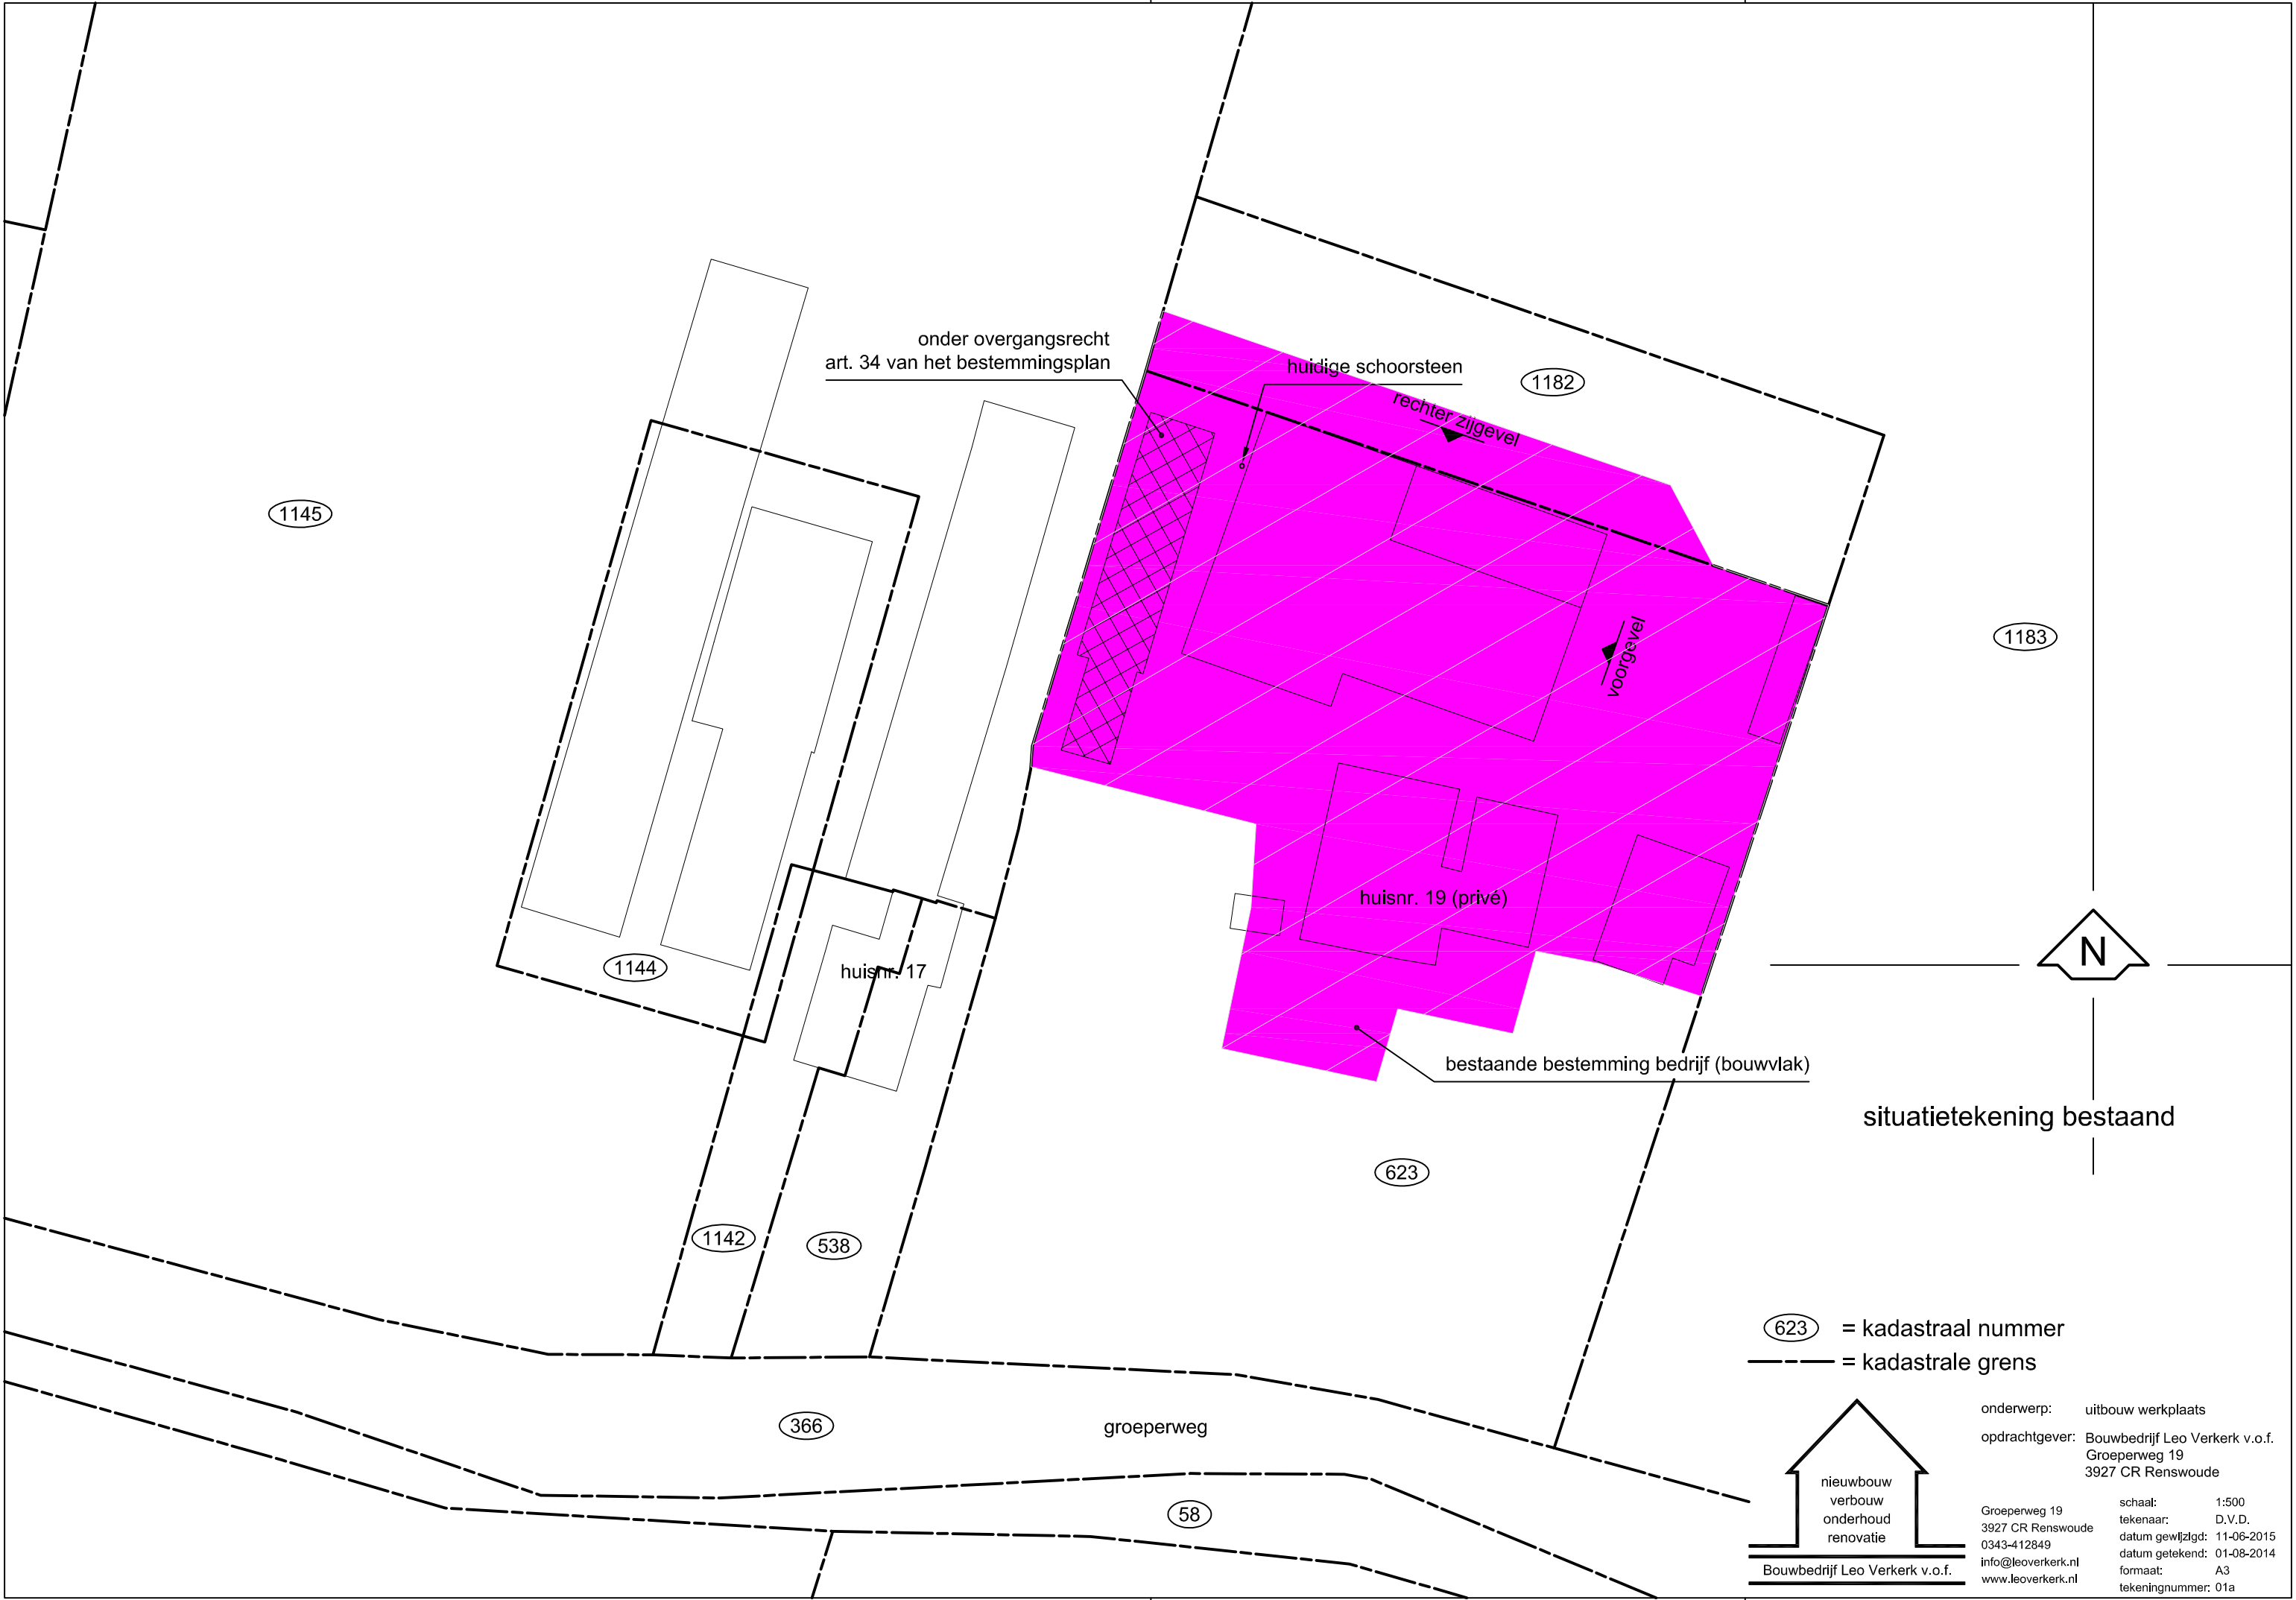

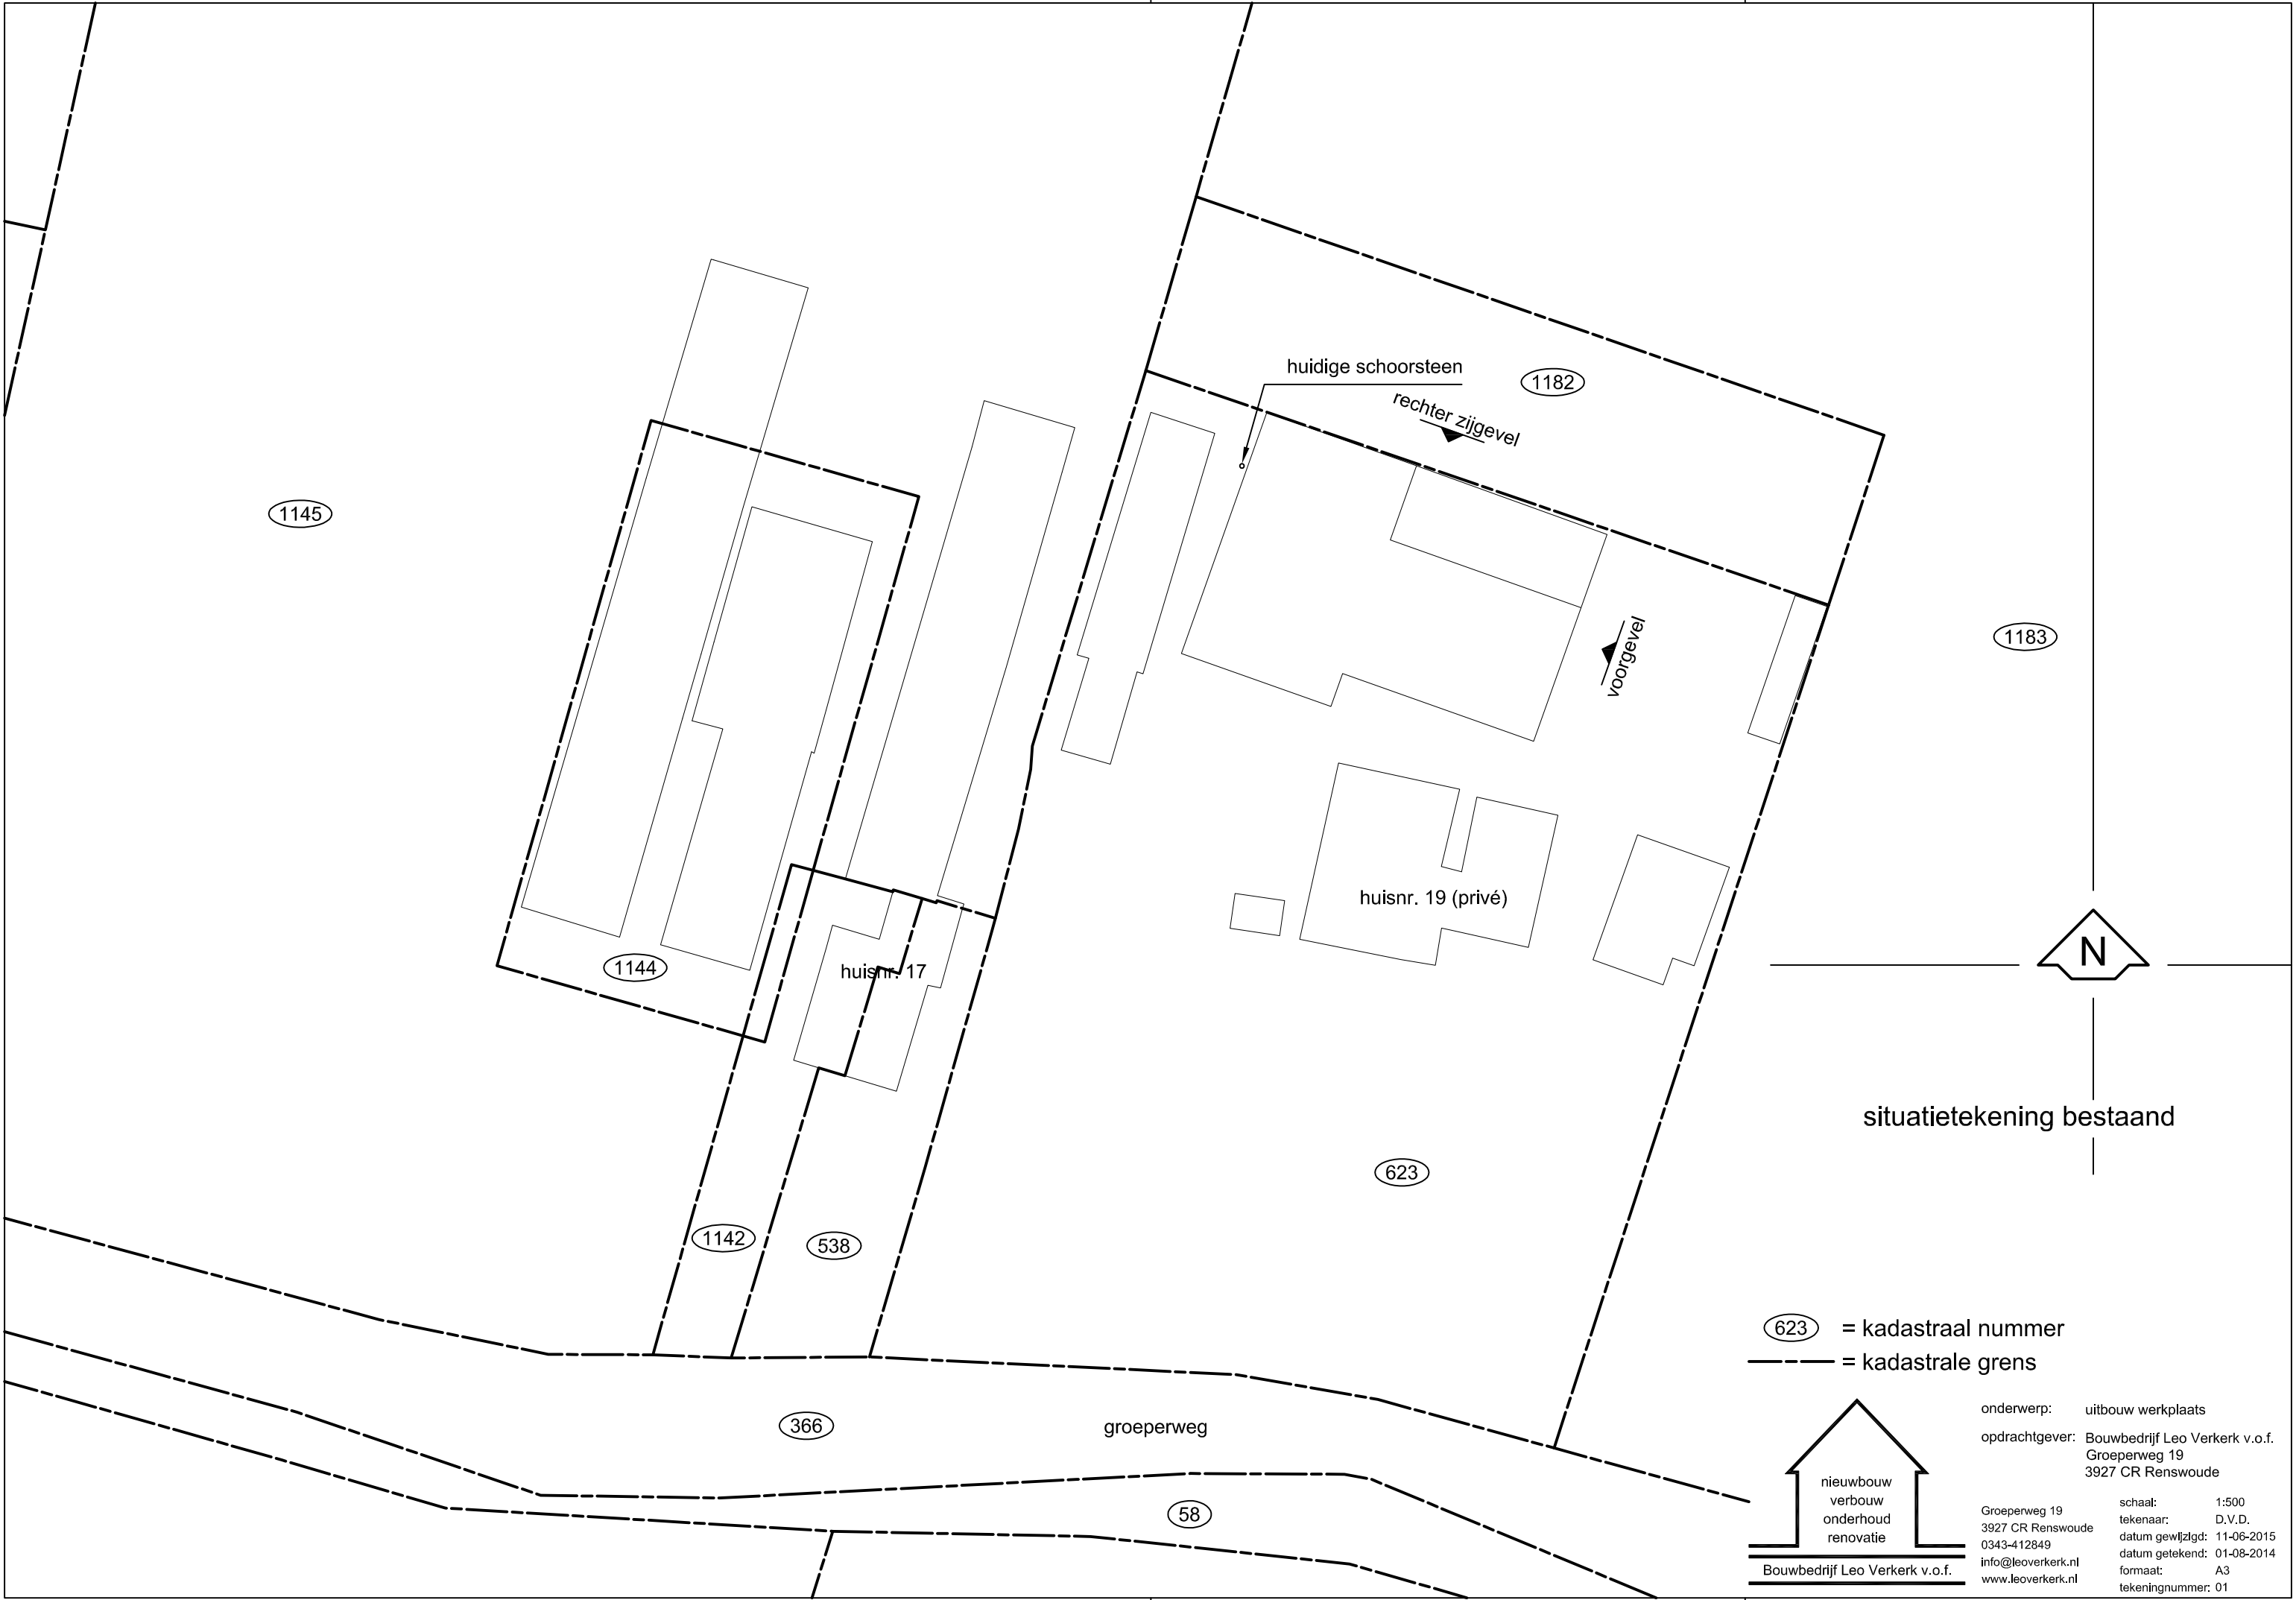

623 = kadastraal nummer
--- = kadastrale grens

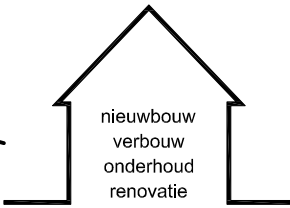
nieuwbouw
verbouw
onderhoud
renovatie
Bouwbedrijf Leo Verkerk v.o.f.

onderwerp: uitbouw werkplaats
opdrachtgever: Bouwbedrijf Leo Verkerk v.o.f.
Groeperweg 19
3927 CR Renswoude
Groeperweg 19
3927 CR Renswoude
0343-412849
info@leoverkerk.nl
www.leoverkerk.nl
schaal: 1:500
tekenaar: D.V.D.
datum gewijzigd: 11-06-2015
datum getekend: 01-08-2014
formaat: A3
tekeningnummer: 01



situatietekening nieuw

maximaal te bouwen:	1.050,0 m²
maximaal + 15%:	1.207,5 m²
nieuwe situatie:	1.198,9 m²
overgangsrecht:	50,8 m²

623 = kadastraal nummer
--- = kadastrale grens

nieuwbouw
verbouw
onderhoud
renovatie

Bouwbedrijf Leo Verkerk v.o.f.

onderwerp: uitbouw werkplaats

opdrachtgever: Bouwbedrijf Leo Verkerk v.o.f.
Groeperweg 19
3927 CR Renswoude

Groeperweg 19
3927 CR Renswoude
0343-412849
info@leoverkerk.nl
www.leoverkerk.nl

schaal: 1:500
tekenaar: D.V.D.
datum gewijzigd: 11-06-2015
datum getekend: 01-08-2014
formaat: A3
tekeningnummer: 02



maximaal te bouwen:	1.050,0 m ²
maximaal + 15%:	1.207,5 m ²
nieuwe situatie:	1.198,9 m ²
overgangsrecht:	50,7 m ²

623 = kadastraal nummer
--- = kadastrale grens


nieuwbouw
verbouw
onderhoud
renovatie

Bouwbedrijf Leo Verkerk v.o.f.


onderwerp: uitbouw werkplaats
opdrachtgever: Bouwbedrijf Leo Verkerk v.o.f.
Groeperweg 19
3927 CR Renswoude

Groeperweg 19
3927 CR Renswoude
0343-412849
info@leoverkerk.nl
www.leoverkerk.nl


schaal: 1:500
tekenaar: D.V.D.
datum gewijzigd: 11-06-2015
datum getekend: 01-08-2014
formaat: A3
tekeningnummer: 02a

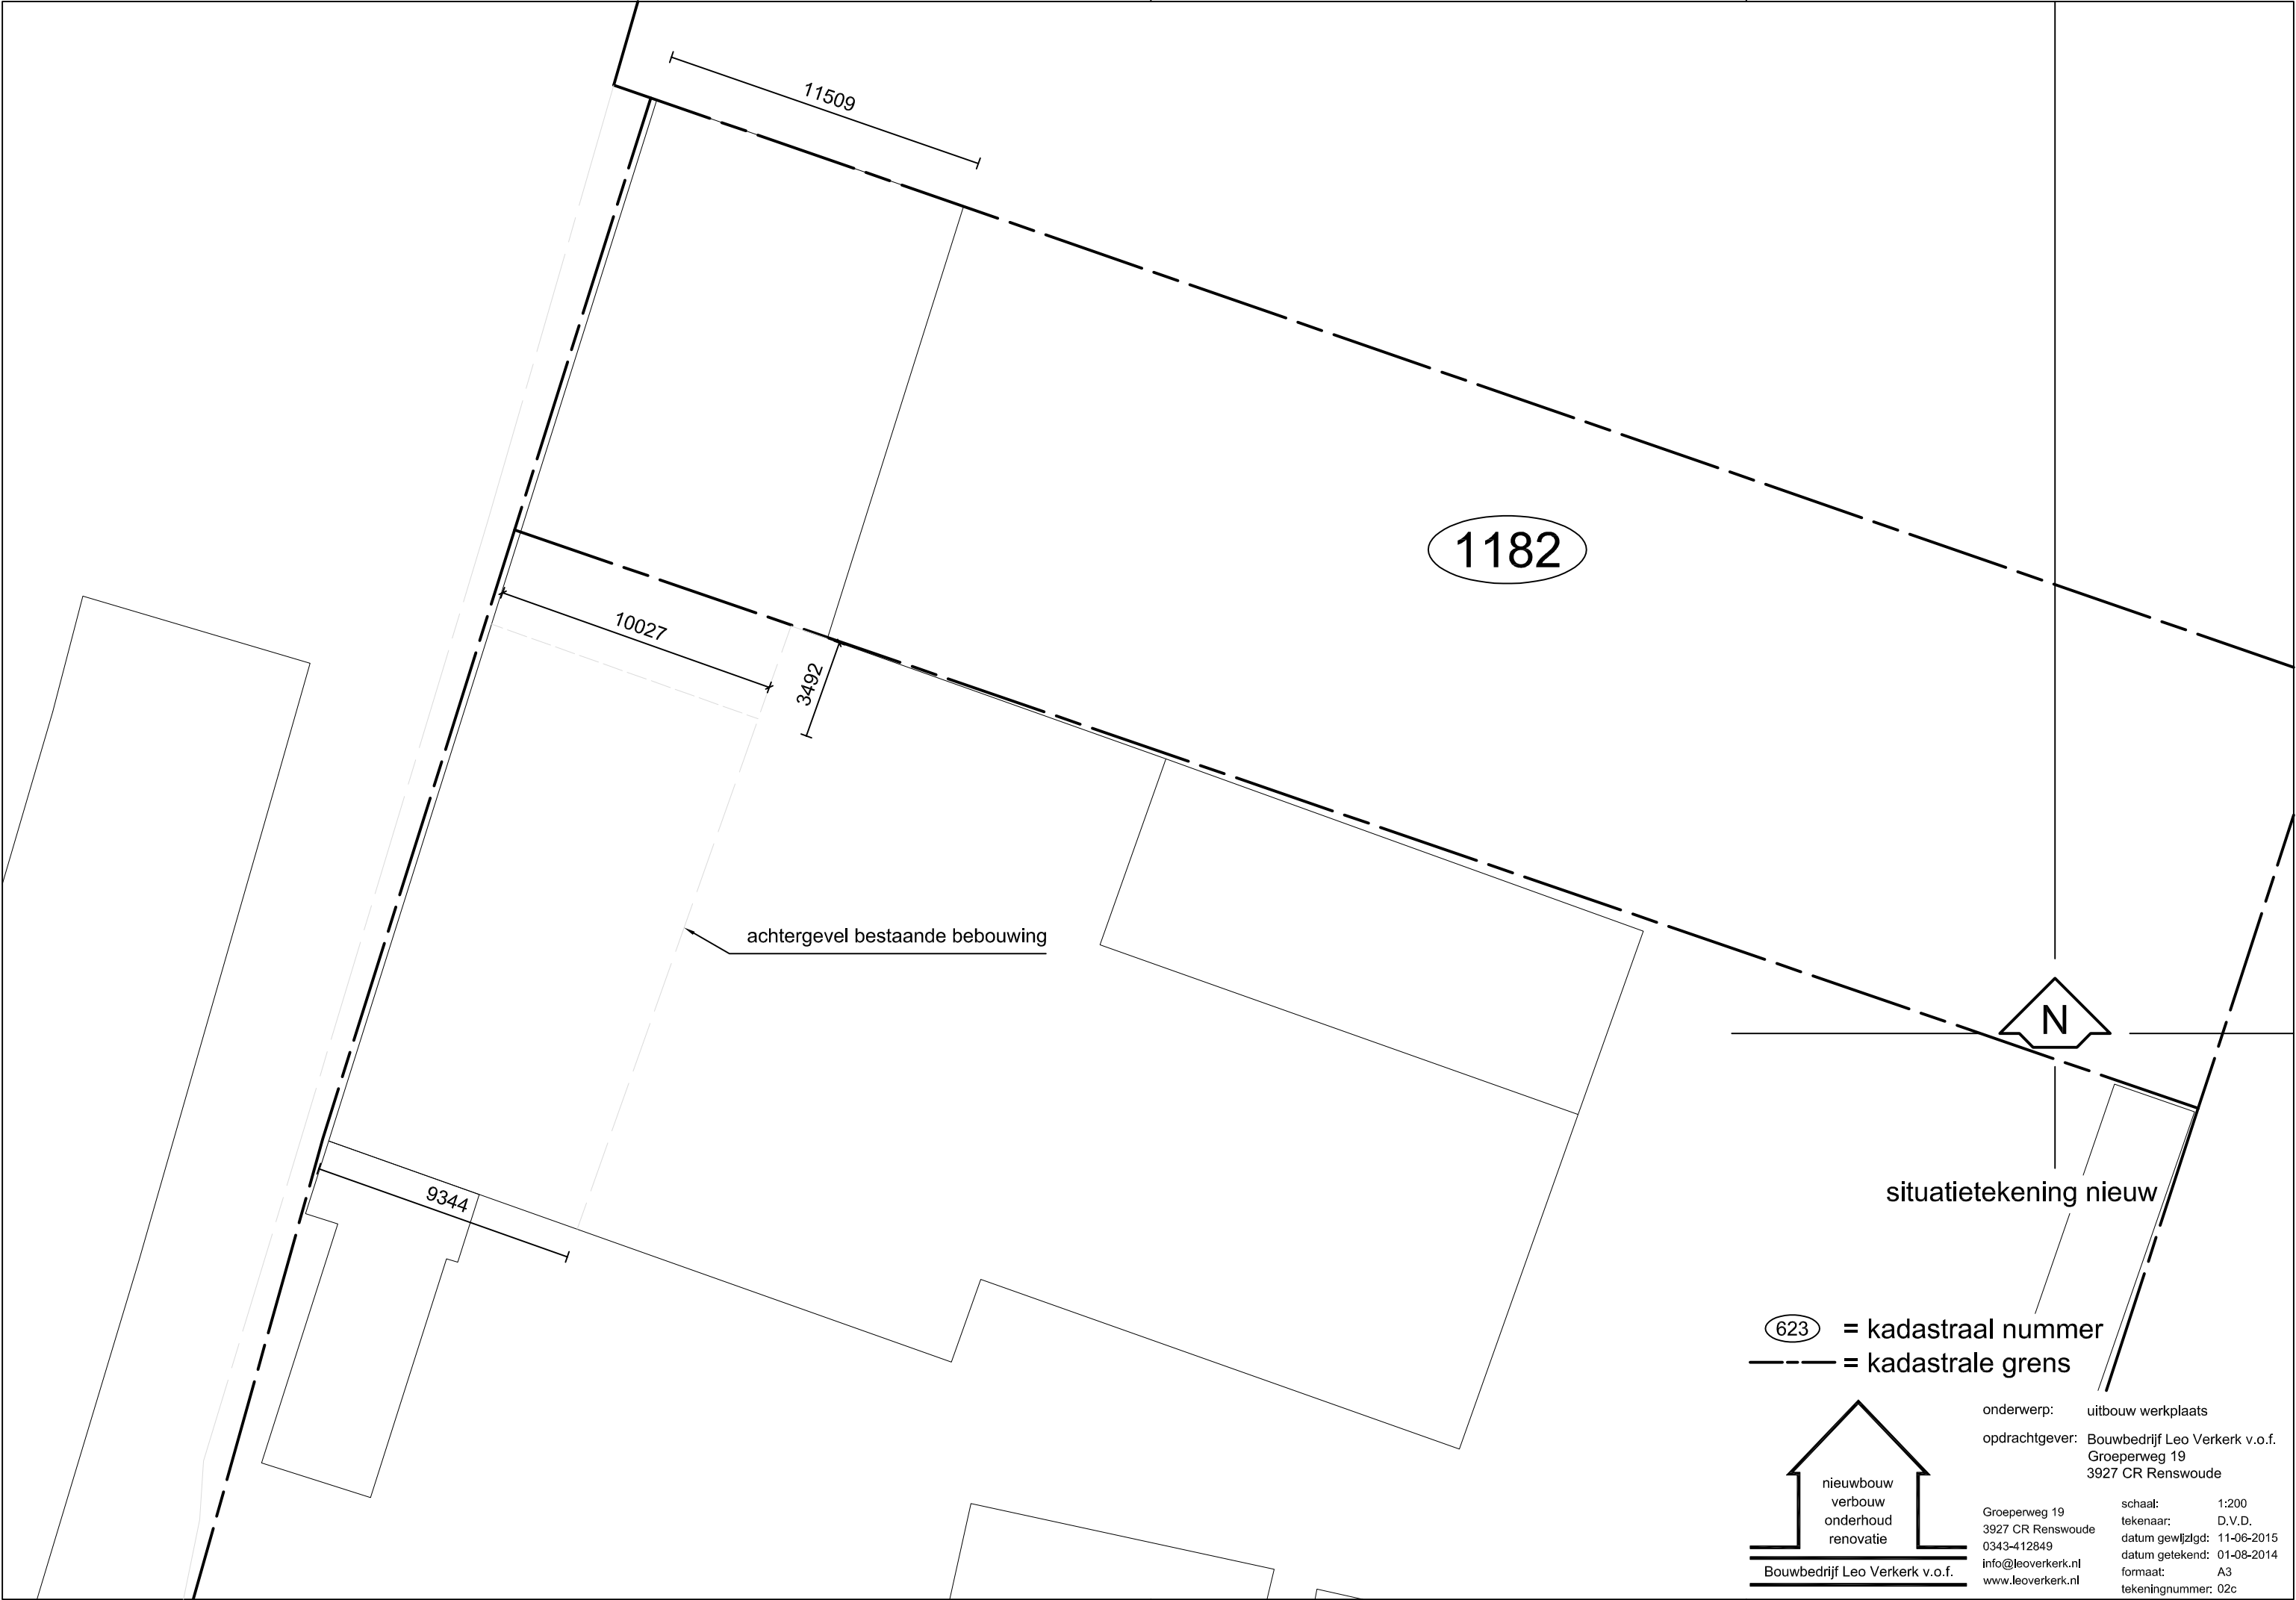


623 = kadastraal nummer
--- = kadastrale grens

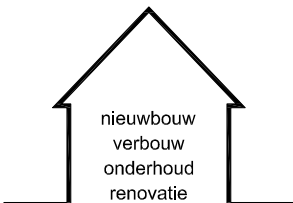
nieuwbouw
verbouw
onderhoud
renovatie
Bouwbedrijf Leo Verkerk v.o.f.


onderwerp: uitbouw werkplaats
opdrachtgever: Bouwbedrijf Leo Verkerk v.o.f.
Groeperweg 19
3927 CR Renswoude
Groeperweg 19
3927 CR Renswoude
0343-412849
info@leoverkerk.nl
www.leoverkerk.nl
schaal: 1:200
tekenaar: D.V.D.
datum gewijzigd: 11-06-2015
datum getekend: 01-08-2014
formaat: A3
tekeningnummer: 02c

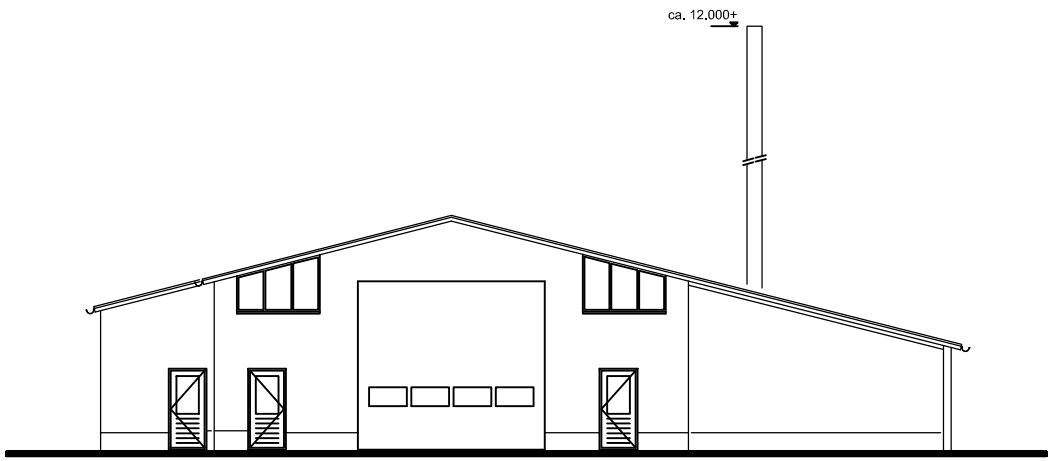


voorgevel

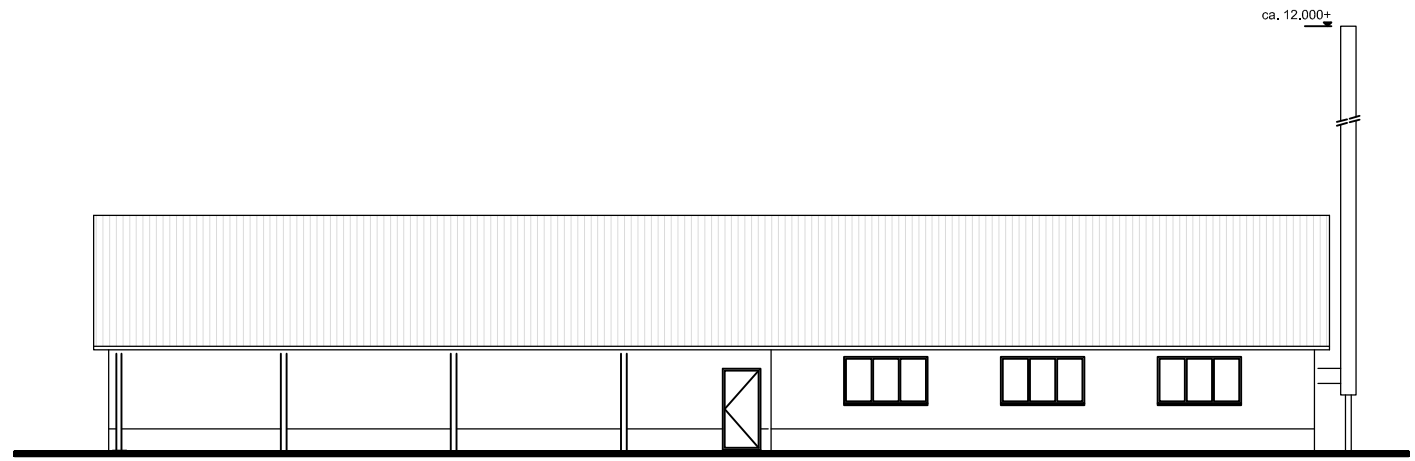

rechter zijgevel

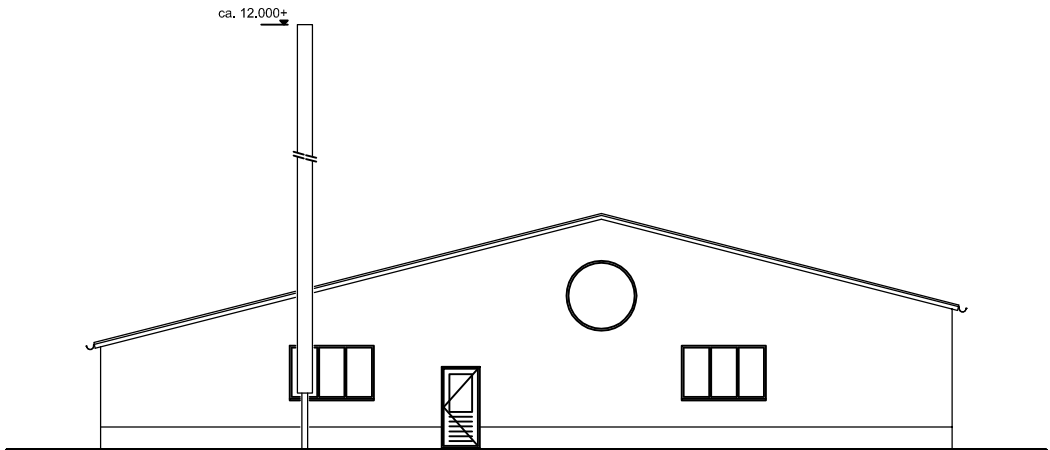


achtergevel




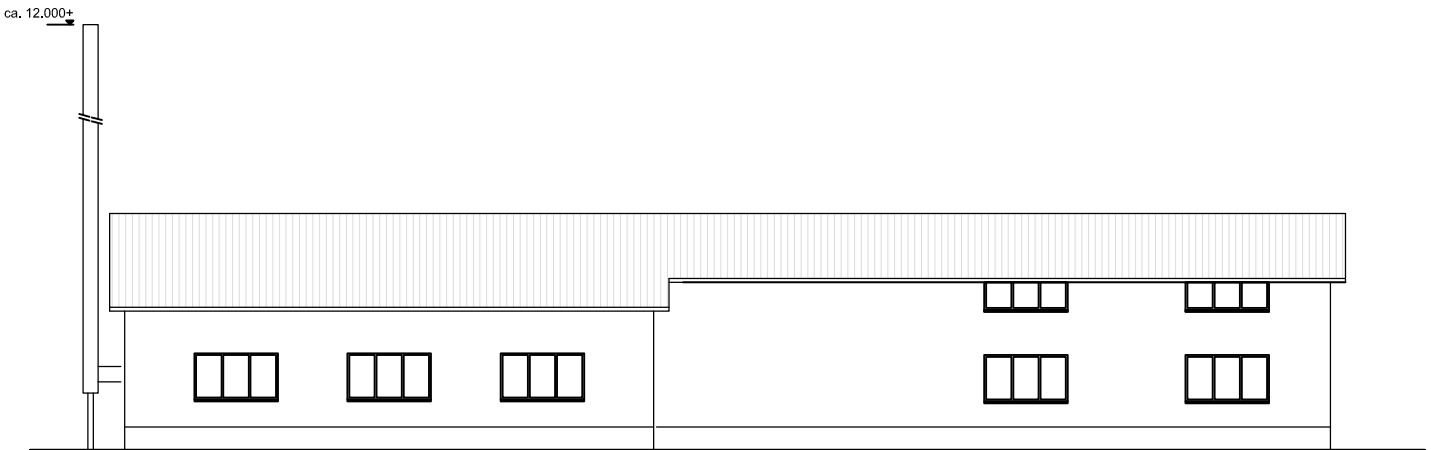


linker zijgevel

aanzichten bestaand

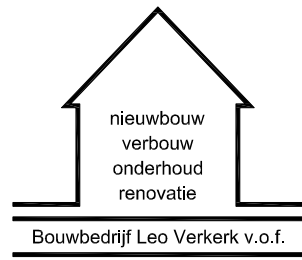


onderwerp: uitbouw werkplaats
opdrachtgever: Bouwbedrijf Leo Verkerk v.o.f.
Groeperweg 19
3927 CR Renswoude
Groeperweg 19
3927 CR Renswoude
0343-412849
info@leoverkerk.nl
www.leoverkerk.nl
schaal: 1:200
tekenaar: D.V.D.
datum gewijzigd: 11-06-2015
datum getekend: 01-08-2014
formaat: A3
tekeningnummer: 03

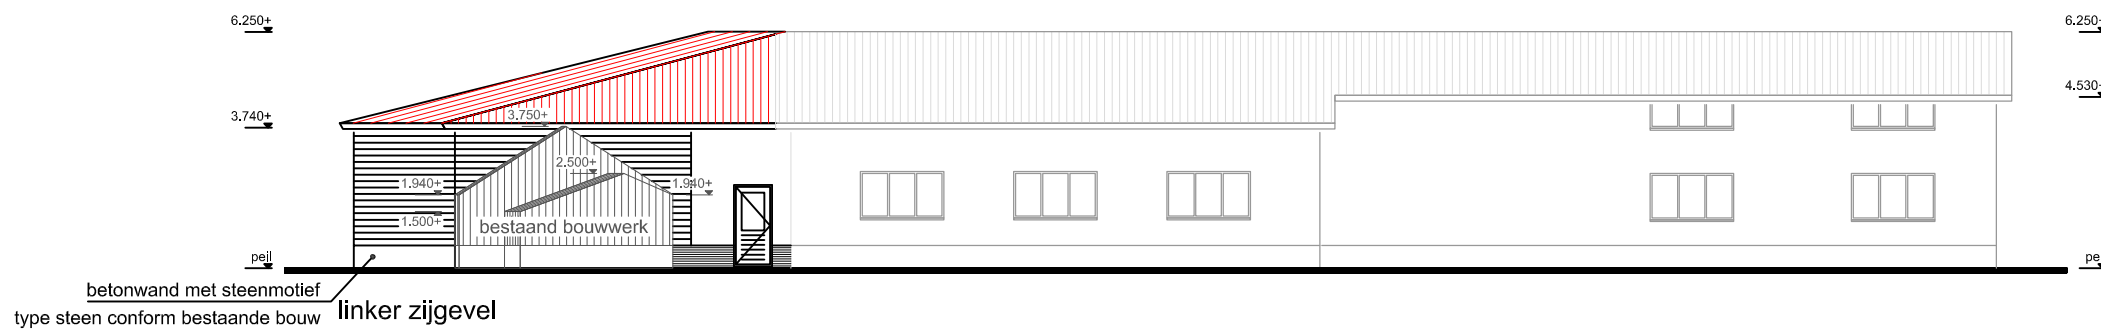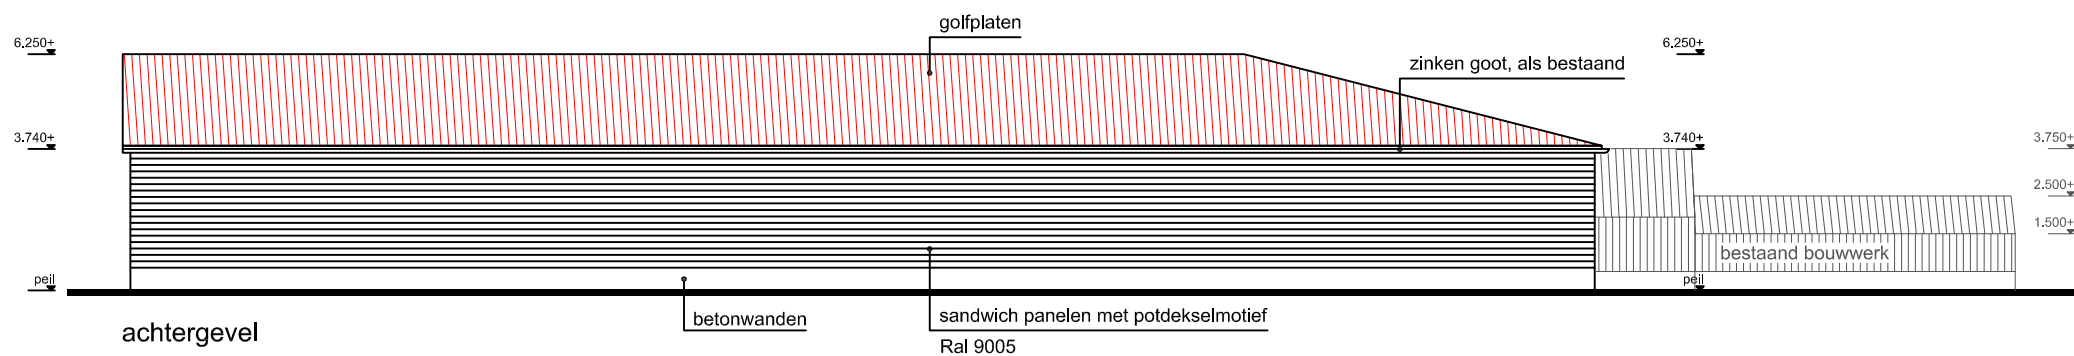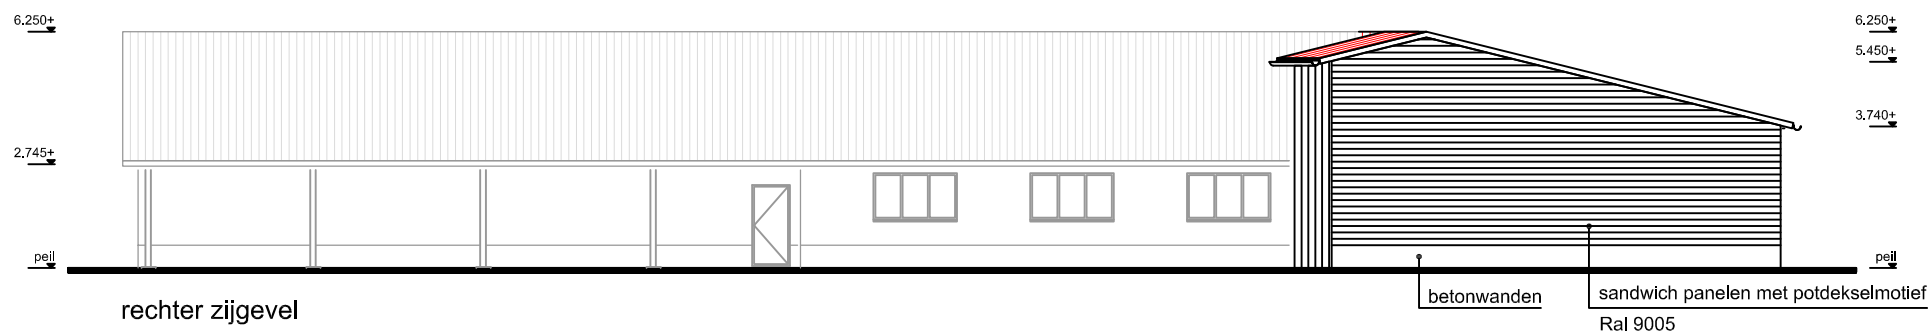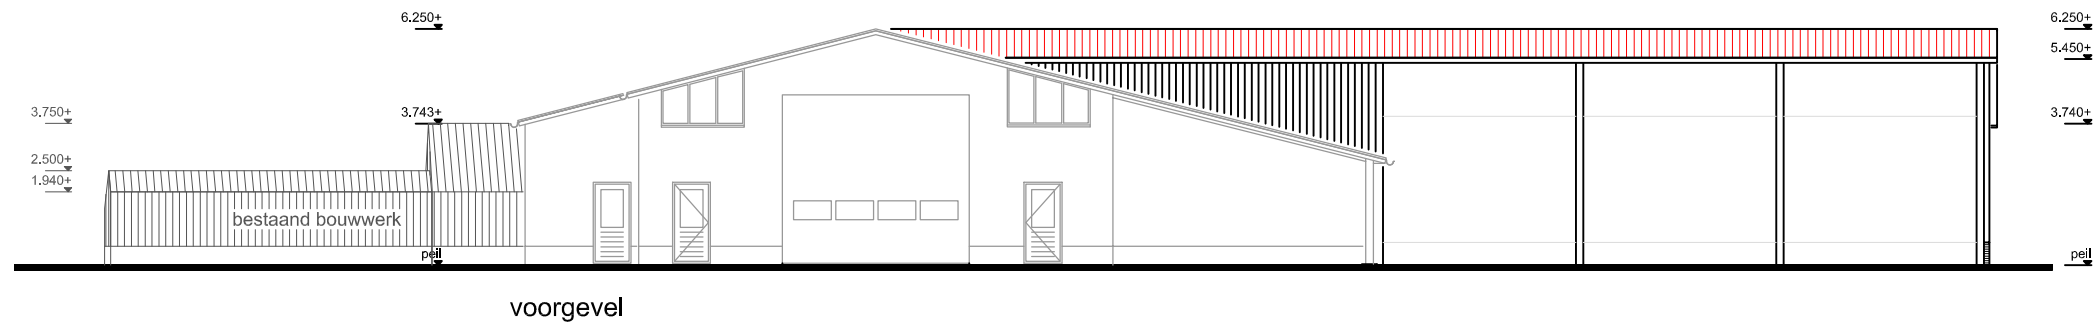

aanzichten nieuw


||||| = bestaand gedeelte
||||| = nieuw gedeelte

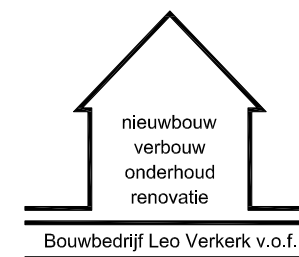

onderwerp: uitbouw werkplaats
opdrachtgever: Bouwbedrijf Leo Verkerk v.o.f.
Groeperweg 19
3927 CR Renswoude

Groeperweg 19
3927 CR Renswoude
0343-412849
info@leoverkerk.nl
www.leoverkerk.nl

schaal: 1:200
tekenaar: D.V.D.
datum gewijzigd: 11-06-2015
datum getekend: 01-08-2014
formaat: A3
tekeningnummer: 04

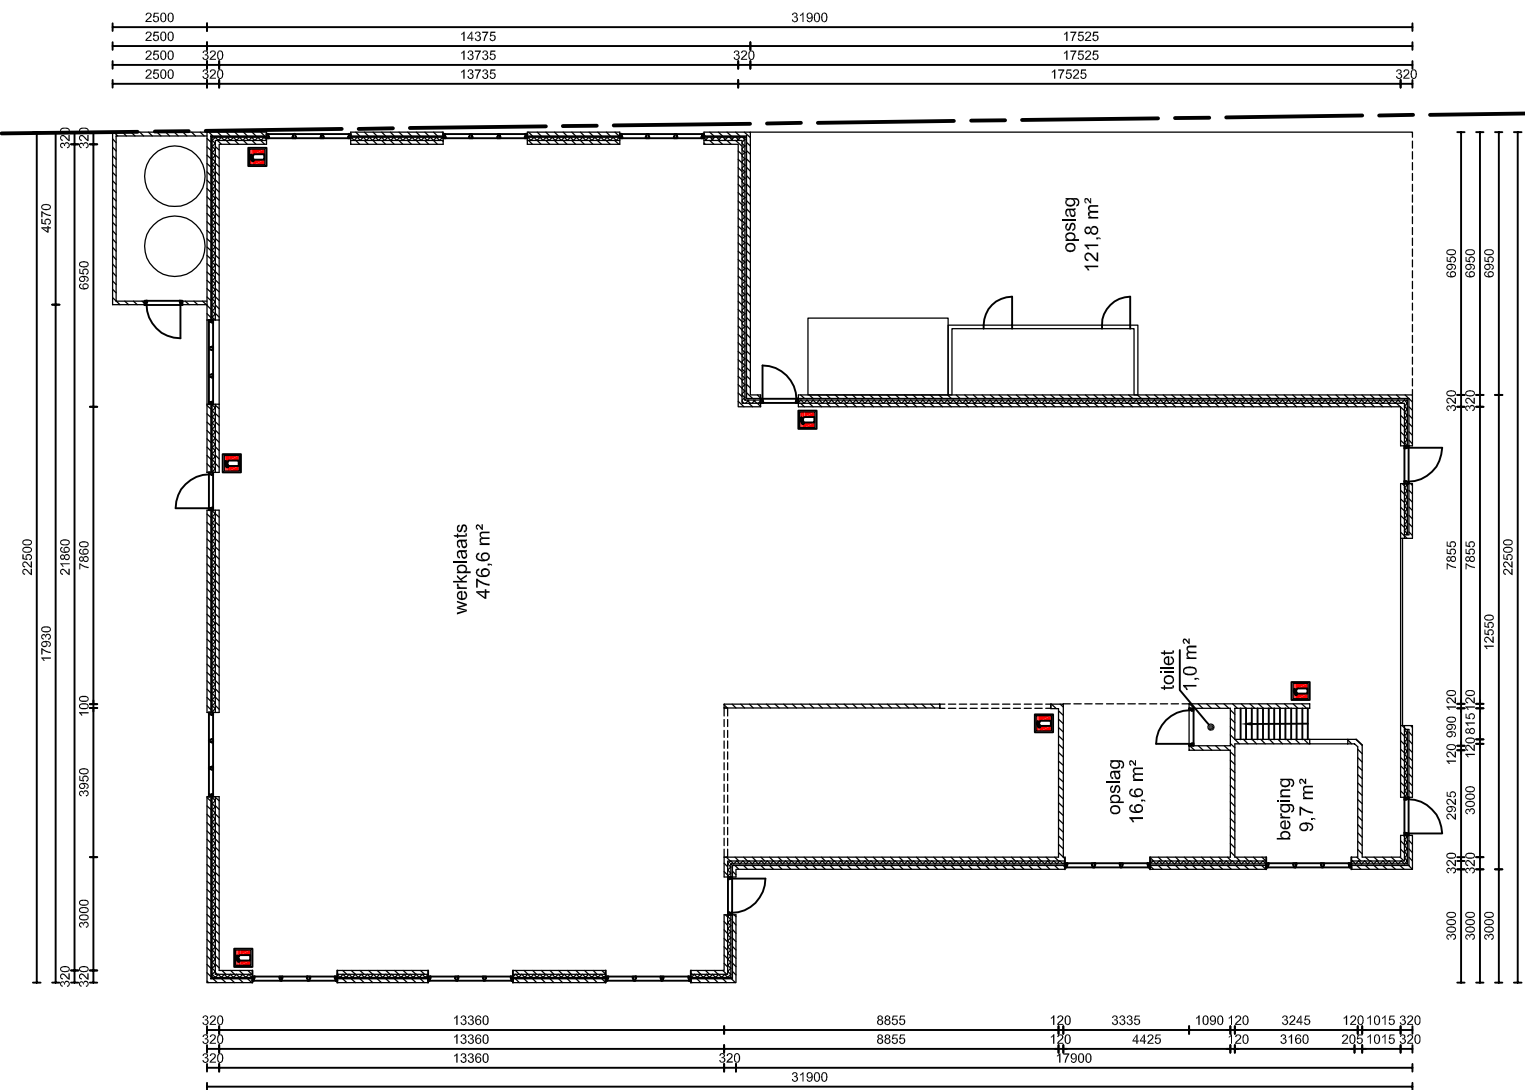


onderwerp: uitbouw werkplaats

opdrachtgever: Bouwbedrijf Leo Verkerk v.o.f.
Groeperweg 19
3927 CR Renswoude

Groeperweg 19
3927 CR Renswoude
0343-412849
info@leoverkerk.nl
www.leoverkerk.nl

schaal: 1:200
tekenaar: D.V.D.
datum gewijzigd: 11-06-2015
datum getekend: 01-08-2014
formaat: A3
tekeningnummer: 05

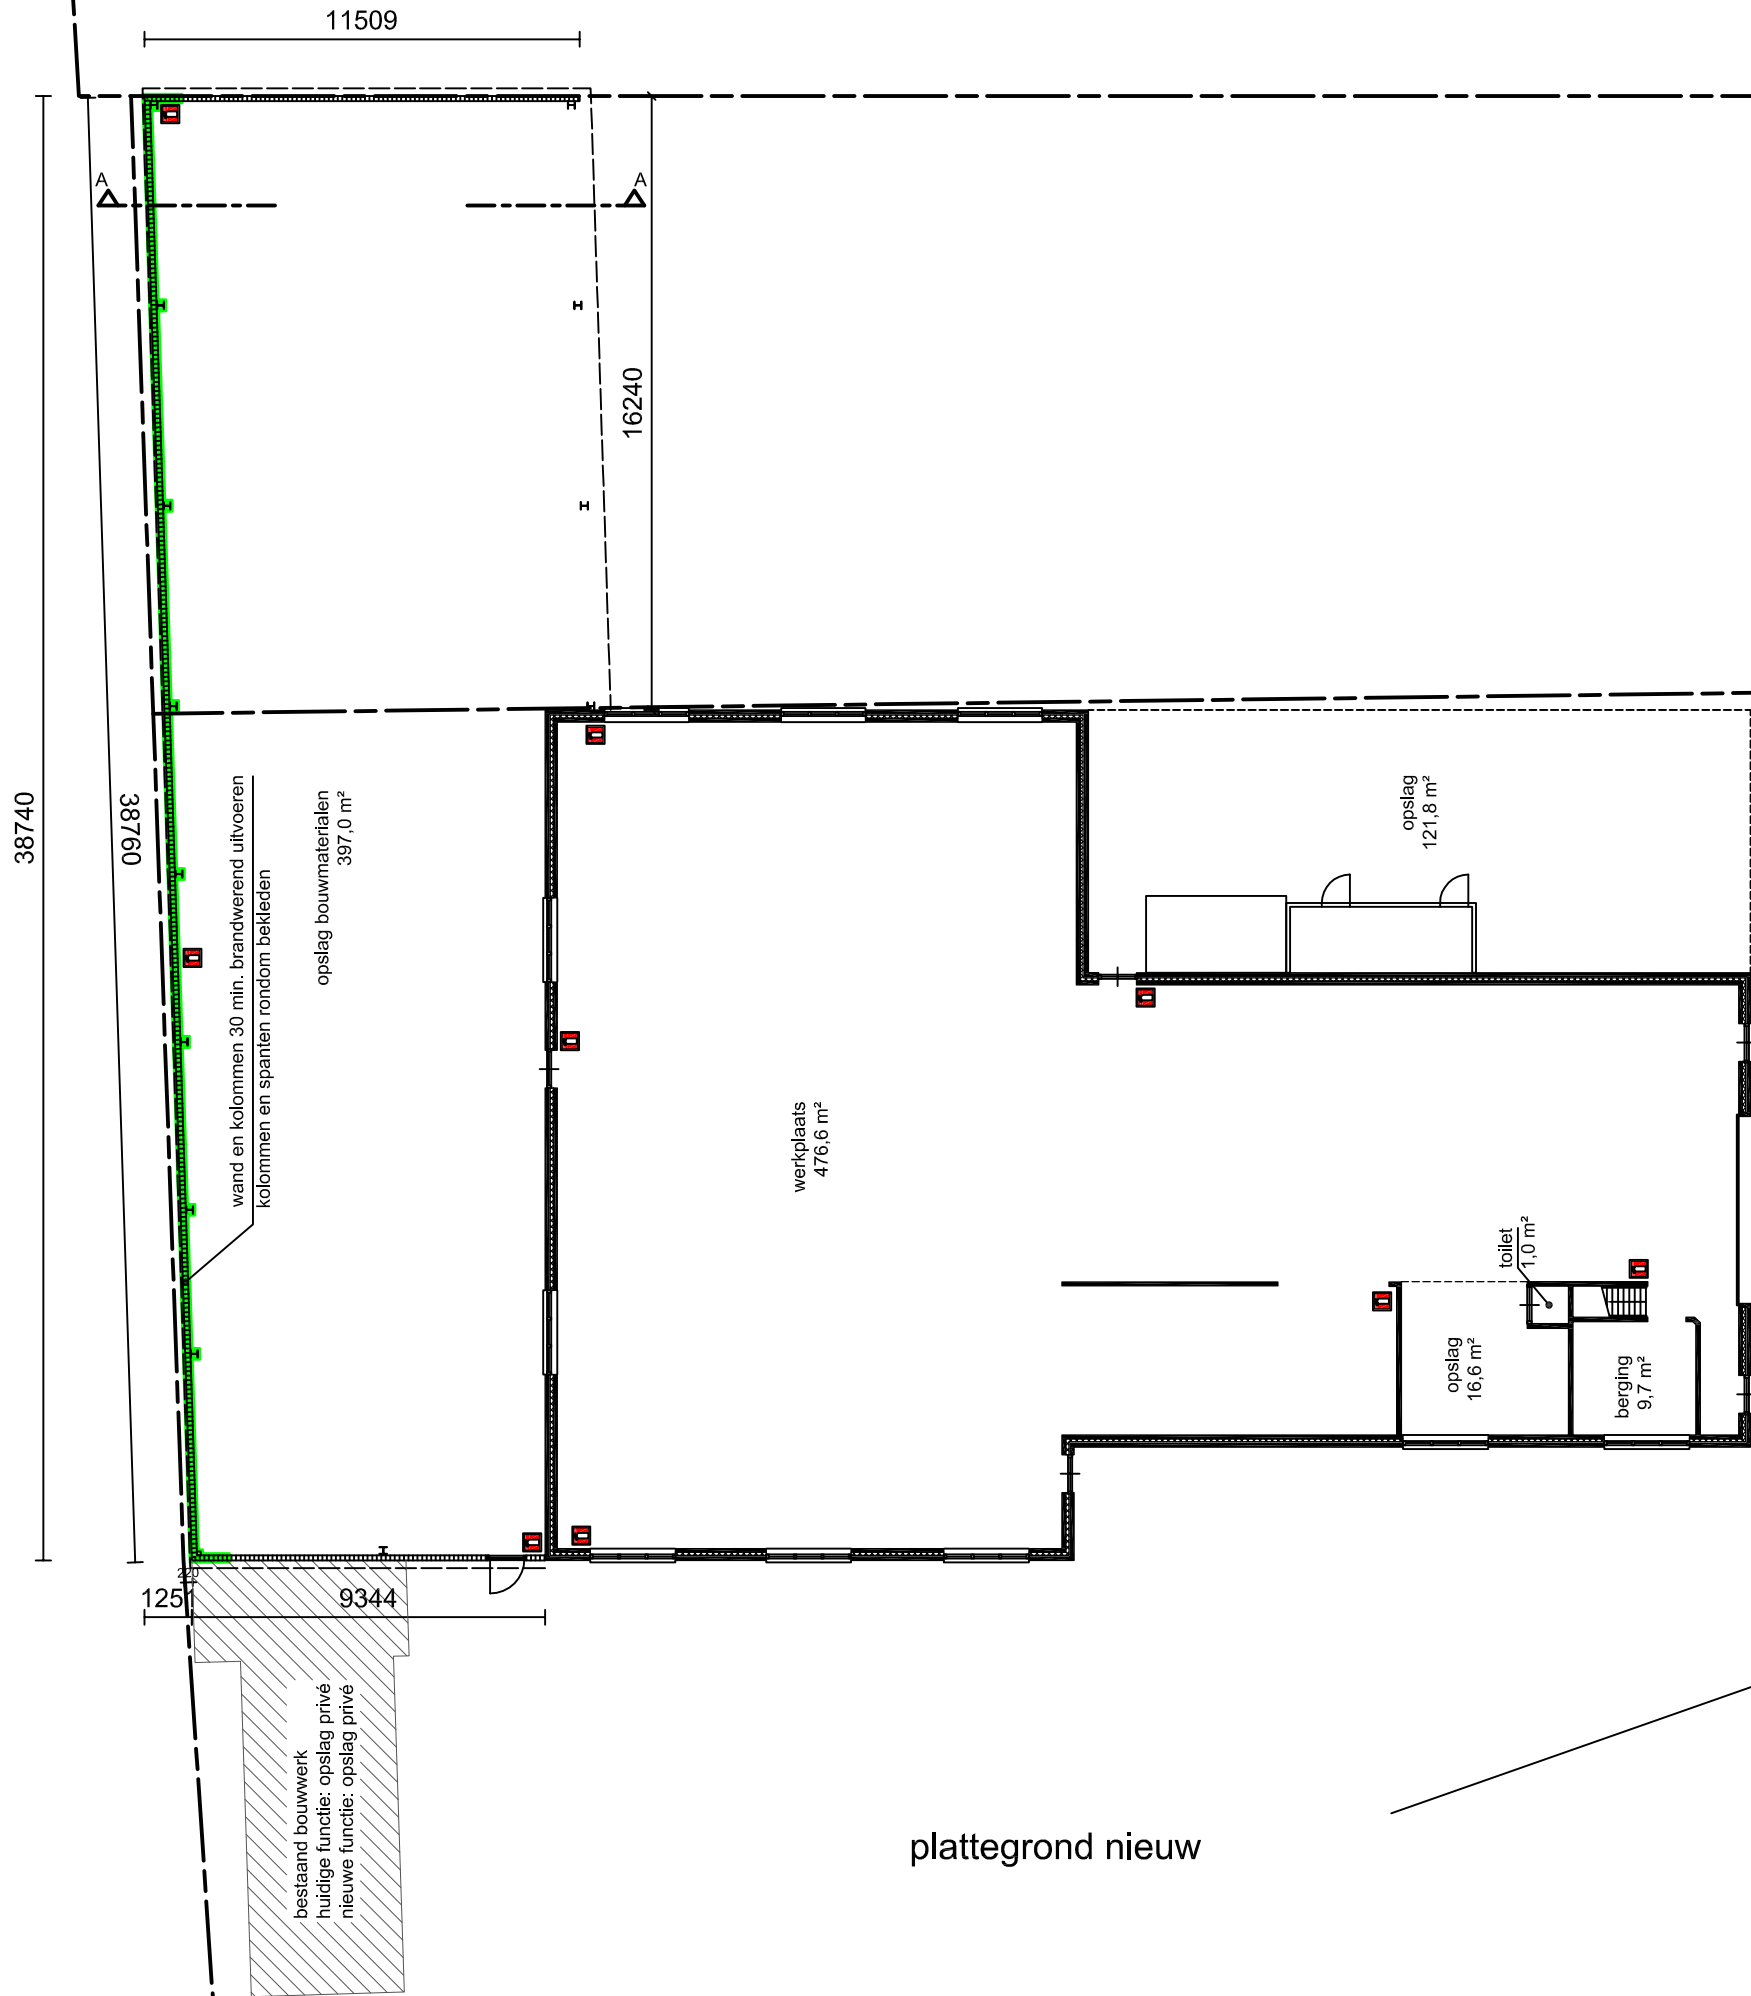

— = 30 min. WBDBO
■ = brandblusser


nieuwbouw
verbouw
onderhoud
renovatie

Bouwbedrijf Leo Verkerk v.o.f.

onderwerp: uitbouw werkplaats
opdrachtgever: Bouwbedrijf Leo Verkerk v.o.f.
Groeperweg 19
3927 CR Renswoude

Groeperweg 19
3927 CR Renswoude
0343-412849
info@leoverkerk.nl
www.leoverkerk.nl

schaal: 1:200
tekenaar: D.V.D.
datum gewijzigd: 11-06-2015
datum getekend: 01-08-2014
formaat: A3
tekeningnummer: 06

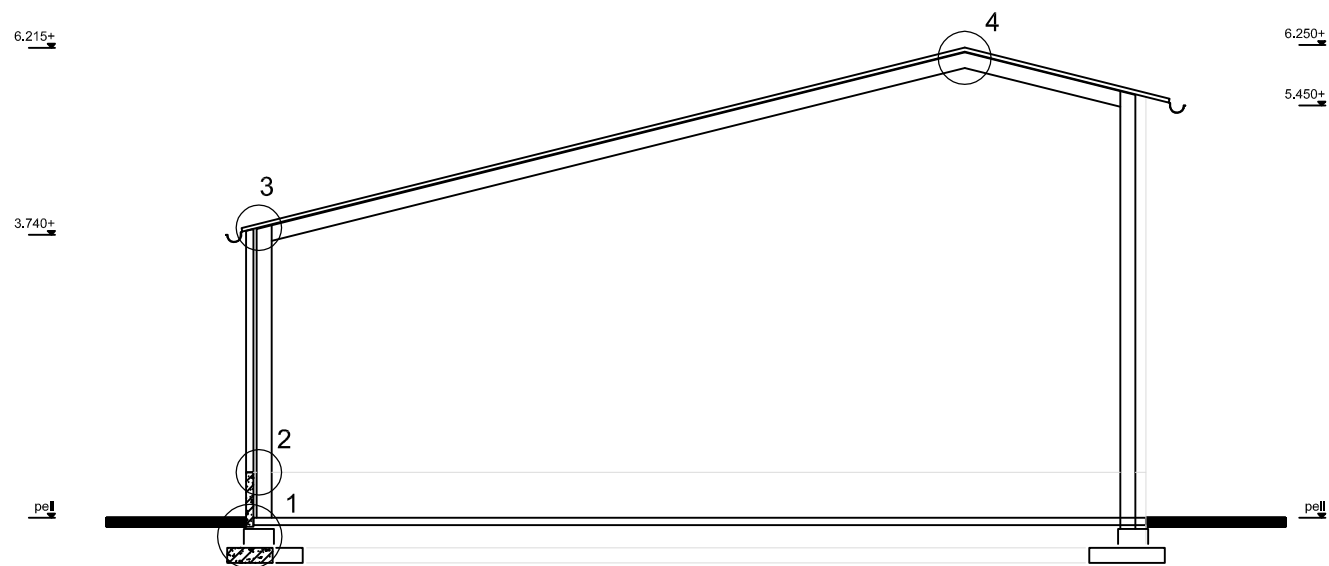

doorsnede A-A

doorsnede

nieuwbouw
verbouw
onderhoud
renovatie

Bouwbedrijf Leo Verkerk v.o.f.


onderwerp: uitbouw werkplaats

opdrachtgever: Bouwbedrijf Leo Verkerk v.o.f.
Groeperweg 19
3927 CR Renswoude


Groeperweg 19
3927 CR Renswoude
0343-412849
info@leoverkerk.nl
www.leoverkerk.nl

schaal: 1:100
tekenaar: D.V.D.
datum gewijzigd: 11-06-2015
datum getekend: 01-08-2014
formaat: A3
tekeningnummer: 07

detail 1

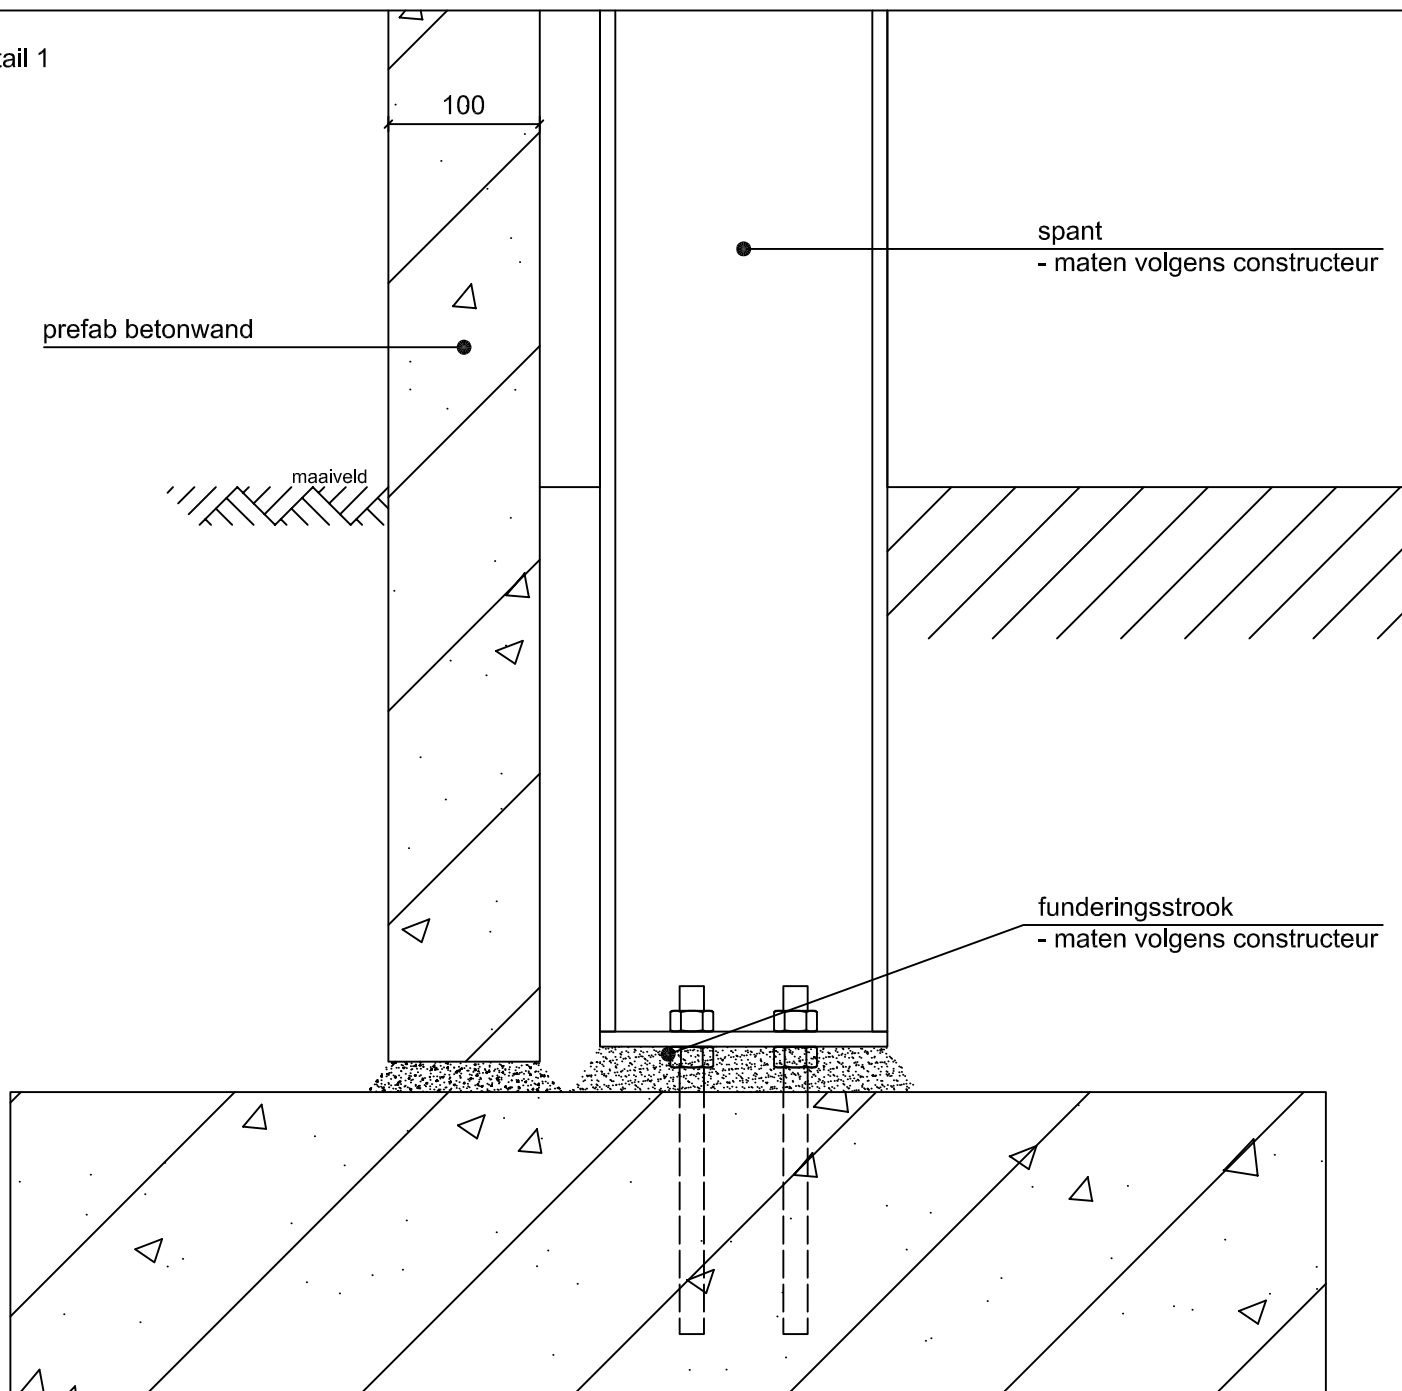

fundering

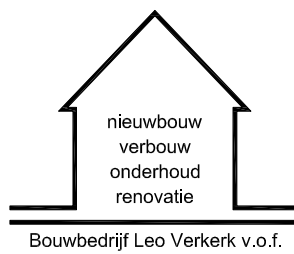

onderwerp: uitbouw werkplaats
opdrachtgever: Bouwbedrijf Leo Verkerk v.o.f.
Groeperweg 19
3927 CR Renswoude
Groeperweg 19
3927 CR Renswoude
0343-412849
info@leoverkerk.nl
www.leoverkerk.nl
schaal: 1:5
tekenaar: D.V.D.
datum gewijzigd: 11-06-2015
datum getekend: 01-08-2014
formaat: A4
tekeningnummer: 08

detail 2

wand

- sandwich panelen
- * micro profiel
- * 30 min. WBDBO
- regelwerk 45x75mm
- fermacell t.b.v. brandwerendheid

600+

maaiveld

spant

- maten volgens constructeur
- fermacell t.b.v. brandwerendheid

aansluiting betonwand - damwand

nieuwbouw
verbouw
onderhoud
renovatie


Bouwbedrijf Leo Verkerk v.o.f.

onderwerp: uitbouw werkplaats



opdrachtgever: Bouwbedrijf Leo Verkerk v.o.f.
Groeperweg 19
3927 CR Renswoude

Groeperweg 19
3927 CR Renswoude
0343-412849
info@leoverkerk.nl
www.leoverkerk.nl

schaal: 1:5
tekenaar: D.V.D.
datum gewijzigd: 11-06-2015
datum getekend: 01-08-2014
formaat: A4
tekeningnummer: 09

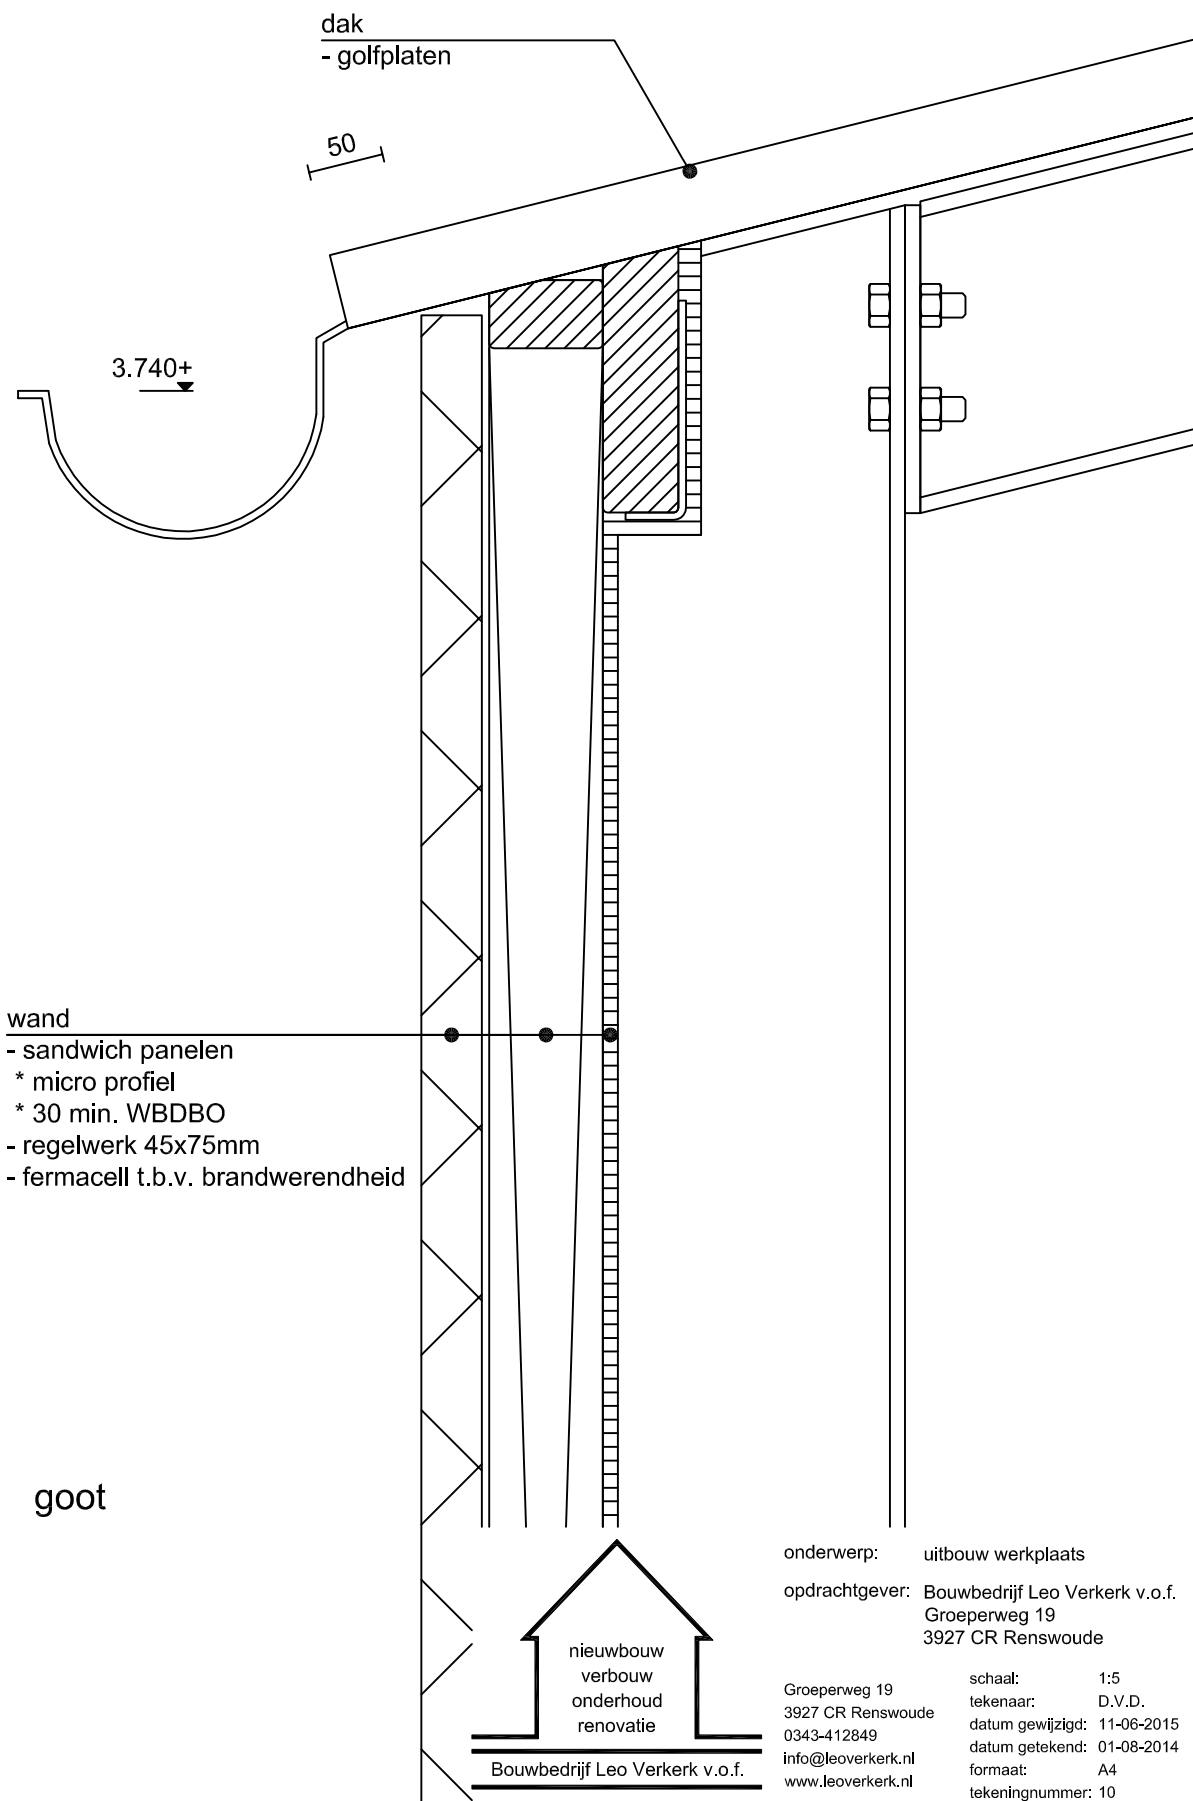

detail 4

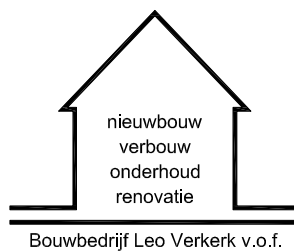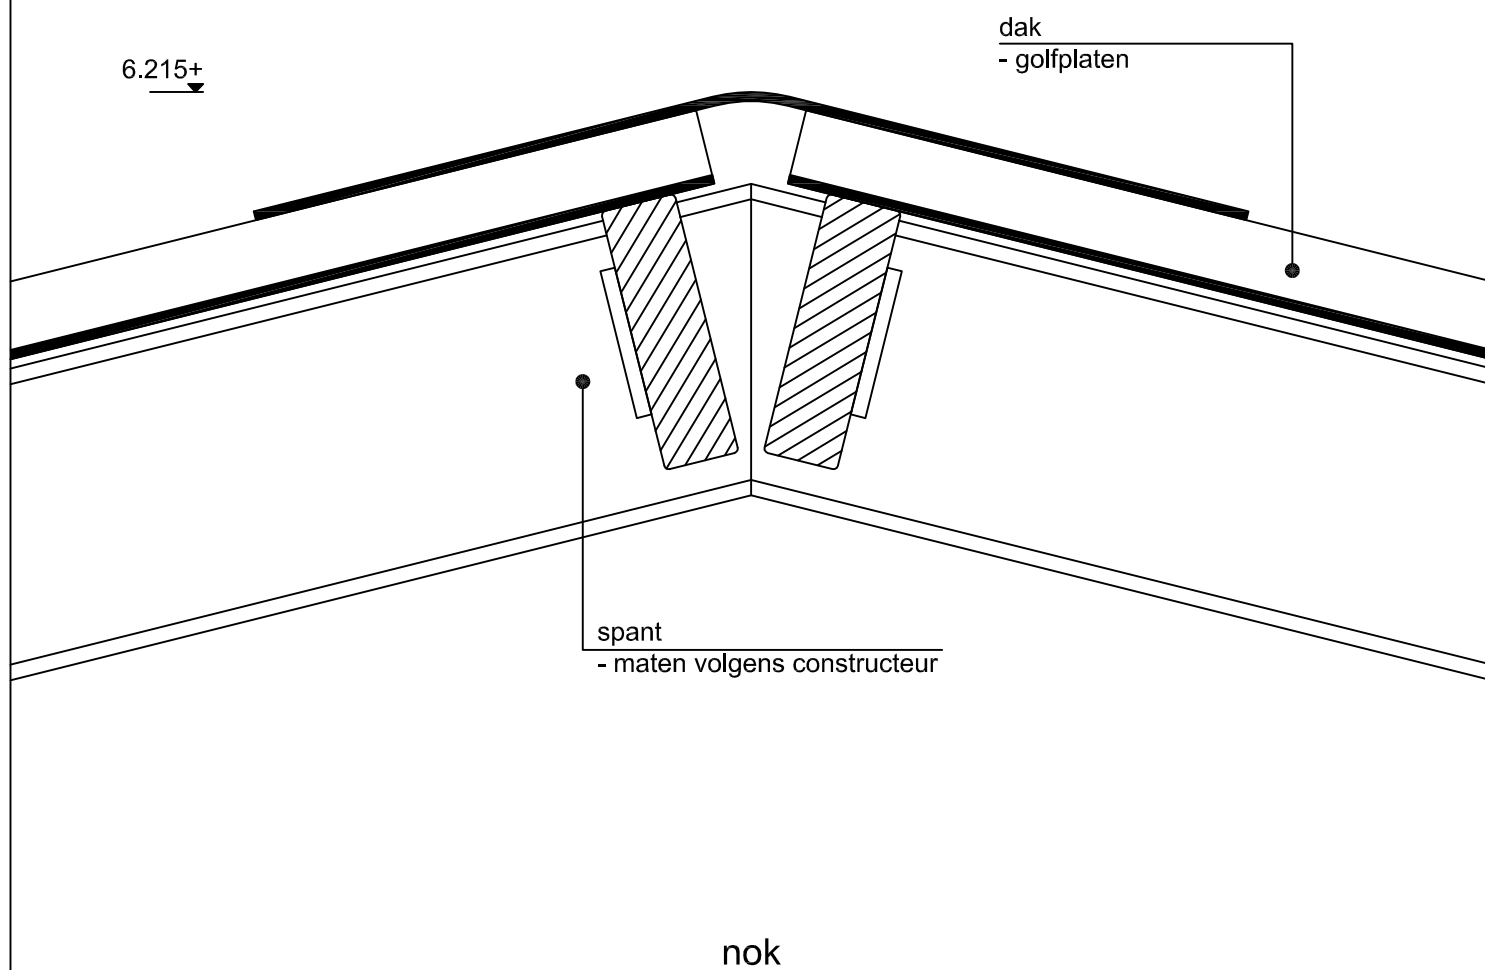

onderwerp: uitbouw werkplaats

opdrachtgever: Bouwbedrijf Leo Verkerk v.o.f.
Groeperweg 19
3927 CR Renswoude

Groeperweg 19
3927 CR Renswoude
0343-412849
info@leoverkerk.nl
www.leoverkerk.nl

schaal: 1:5
tekenaar: D.V.D.
datum gewijzigd: 11-06-2015
datum getekend: 01-08-2014
formaat: A4
tekeningnummer: 11