


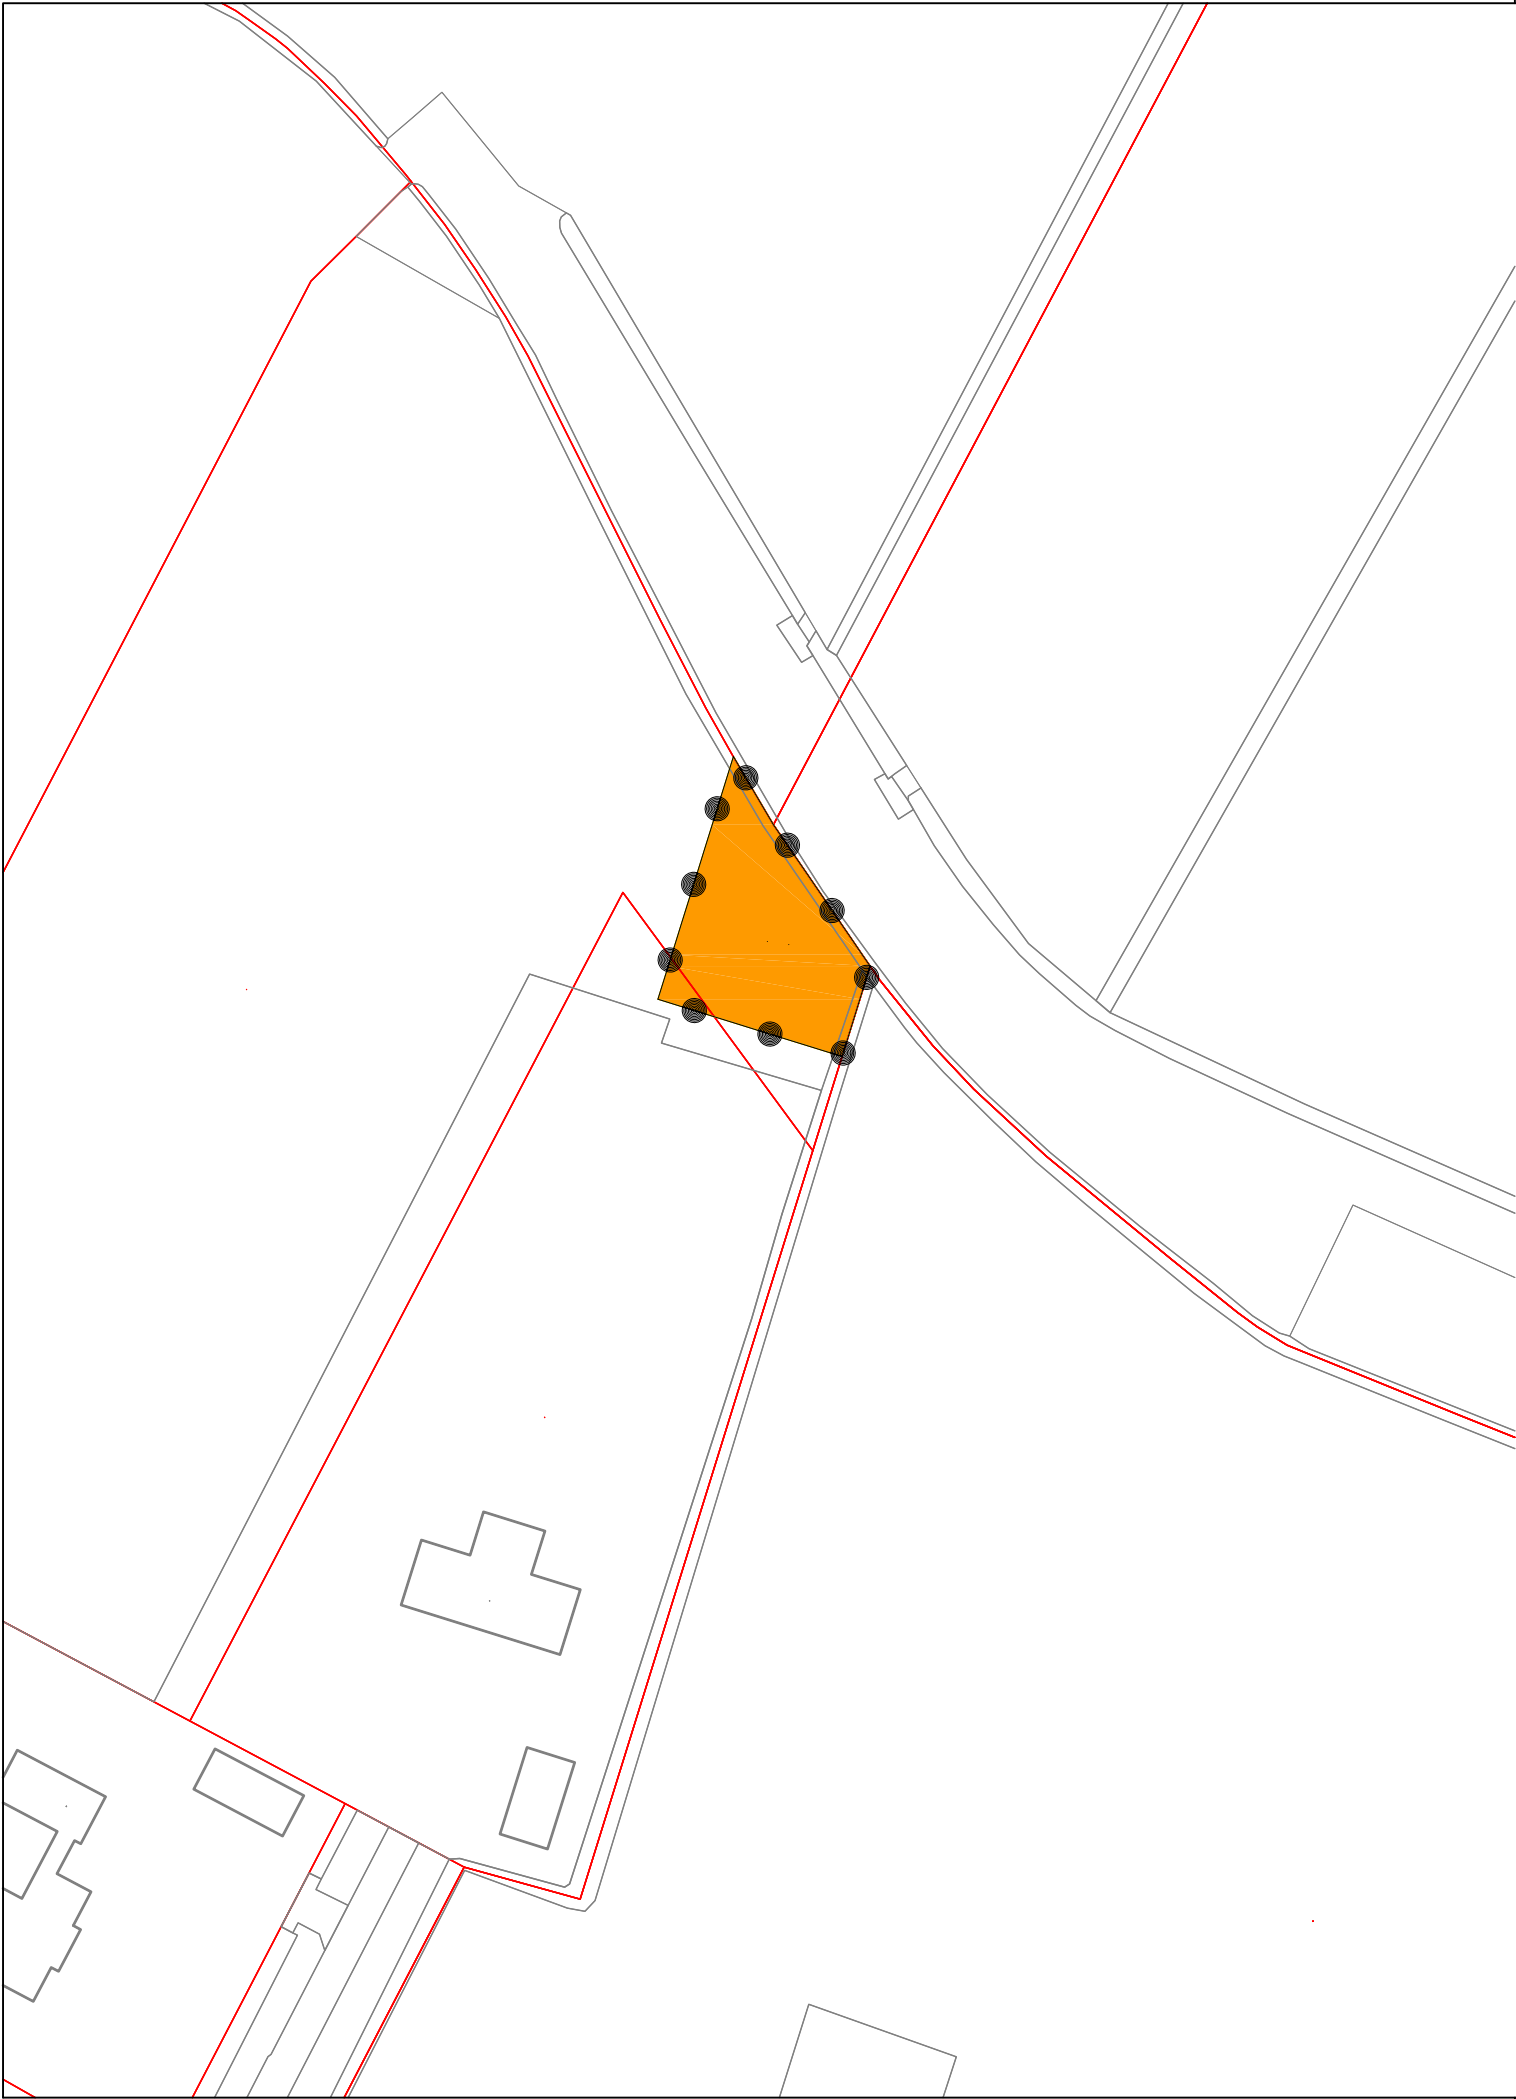

LEGENDA

- Besluitgebied

Besluitgebiedgrens
- Besluitvlak

Besluitvlak
- Verklaring

Topografische en kadastrale gegevens

Gemeente Renswoude

Omgevingsvergunning Wittenoordseweg 16

Verbeelding





KUBIEK

Ruimtelijke Plannen

Kubiek Ruimtelijke Plannen

Kerkewijk 117

3904 JB Veenendaal

0318 505637

www.kubiek.nu

Schaal:	1:1000	Identificatie (idn):	NL.IMRO.0339.OV2018Witt16-ow01
Datum:	20 maart 2018	Status plan:	ontwerp
Formaat:	A3	Tekenaar:	RH

Huisman | Ruimte & Visualisatie - Putterweg 32 - 3886 PC - Garderen - t 06 52 35 18 71 - i www.huismanruimte.nl