


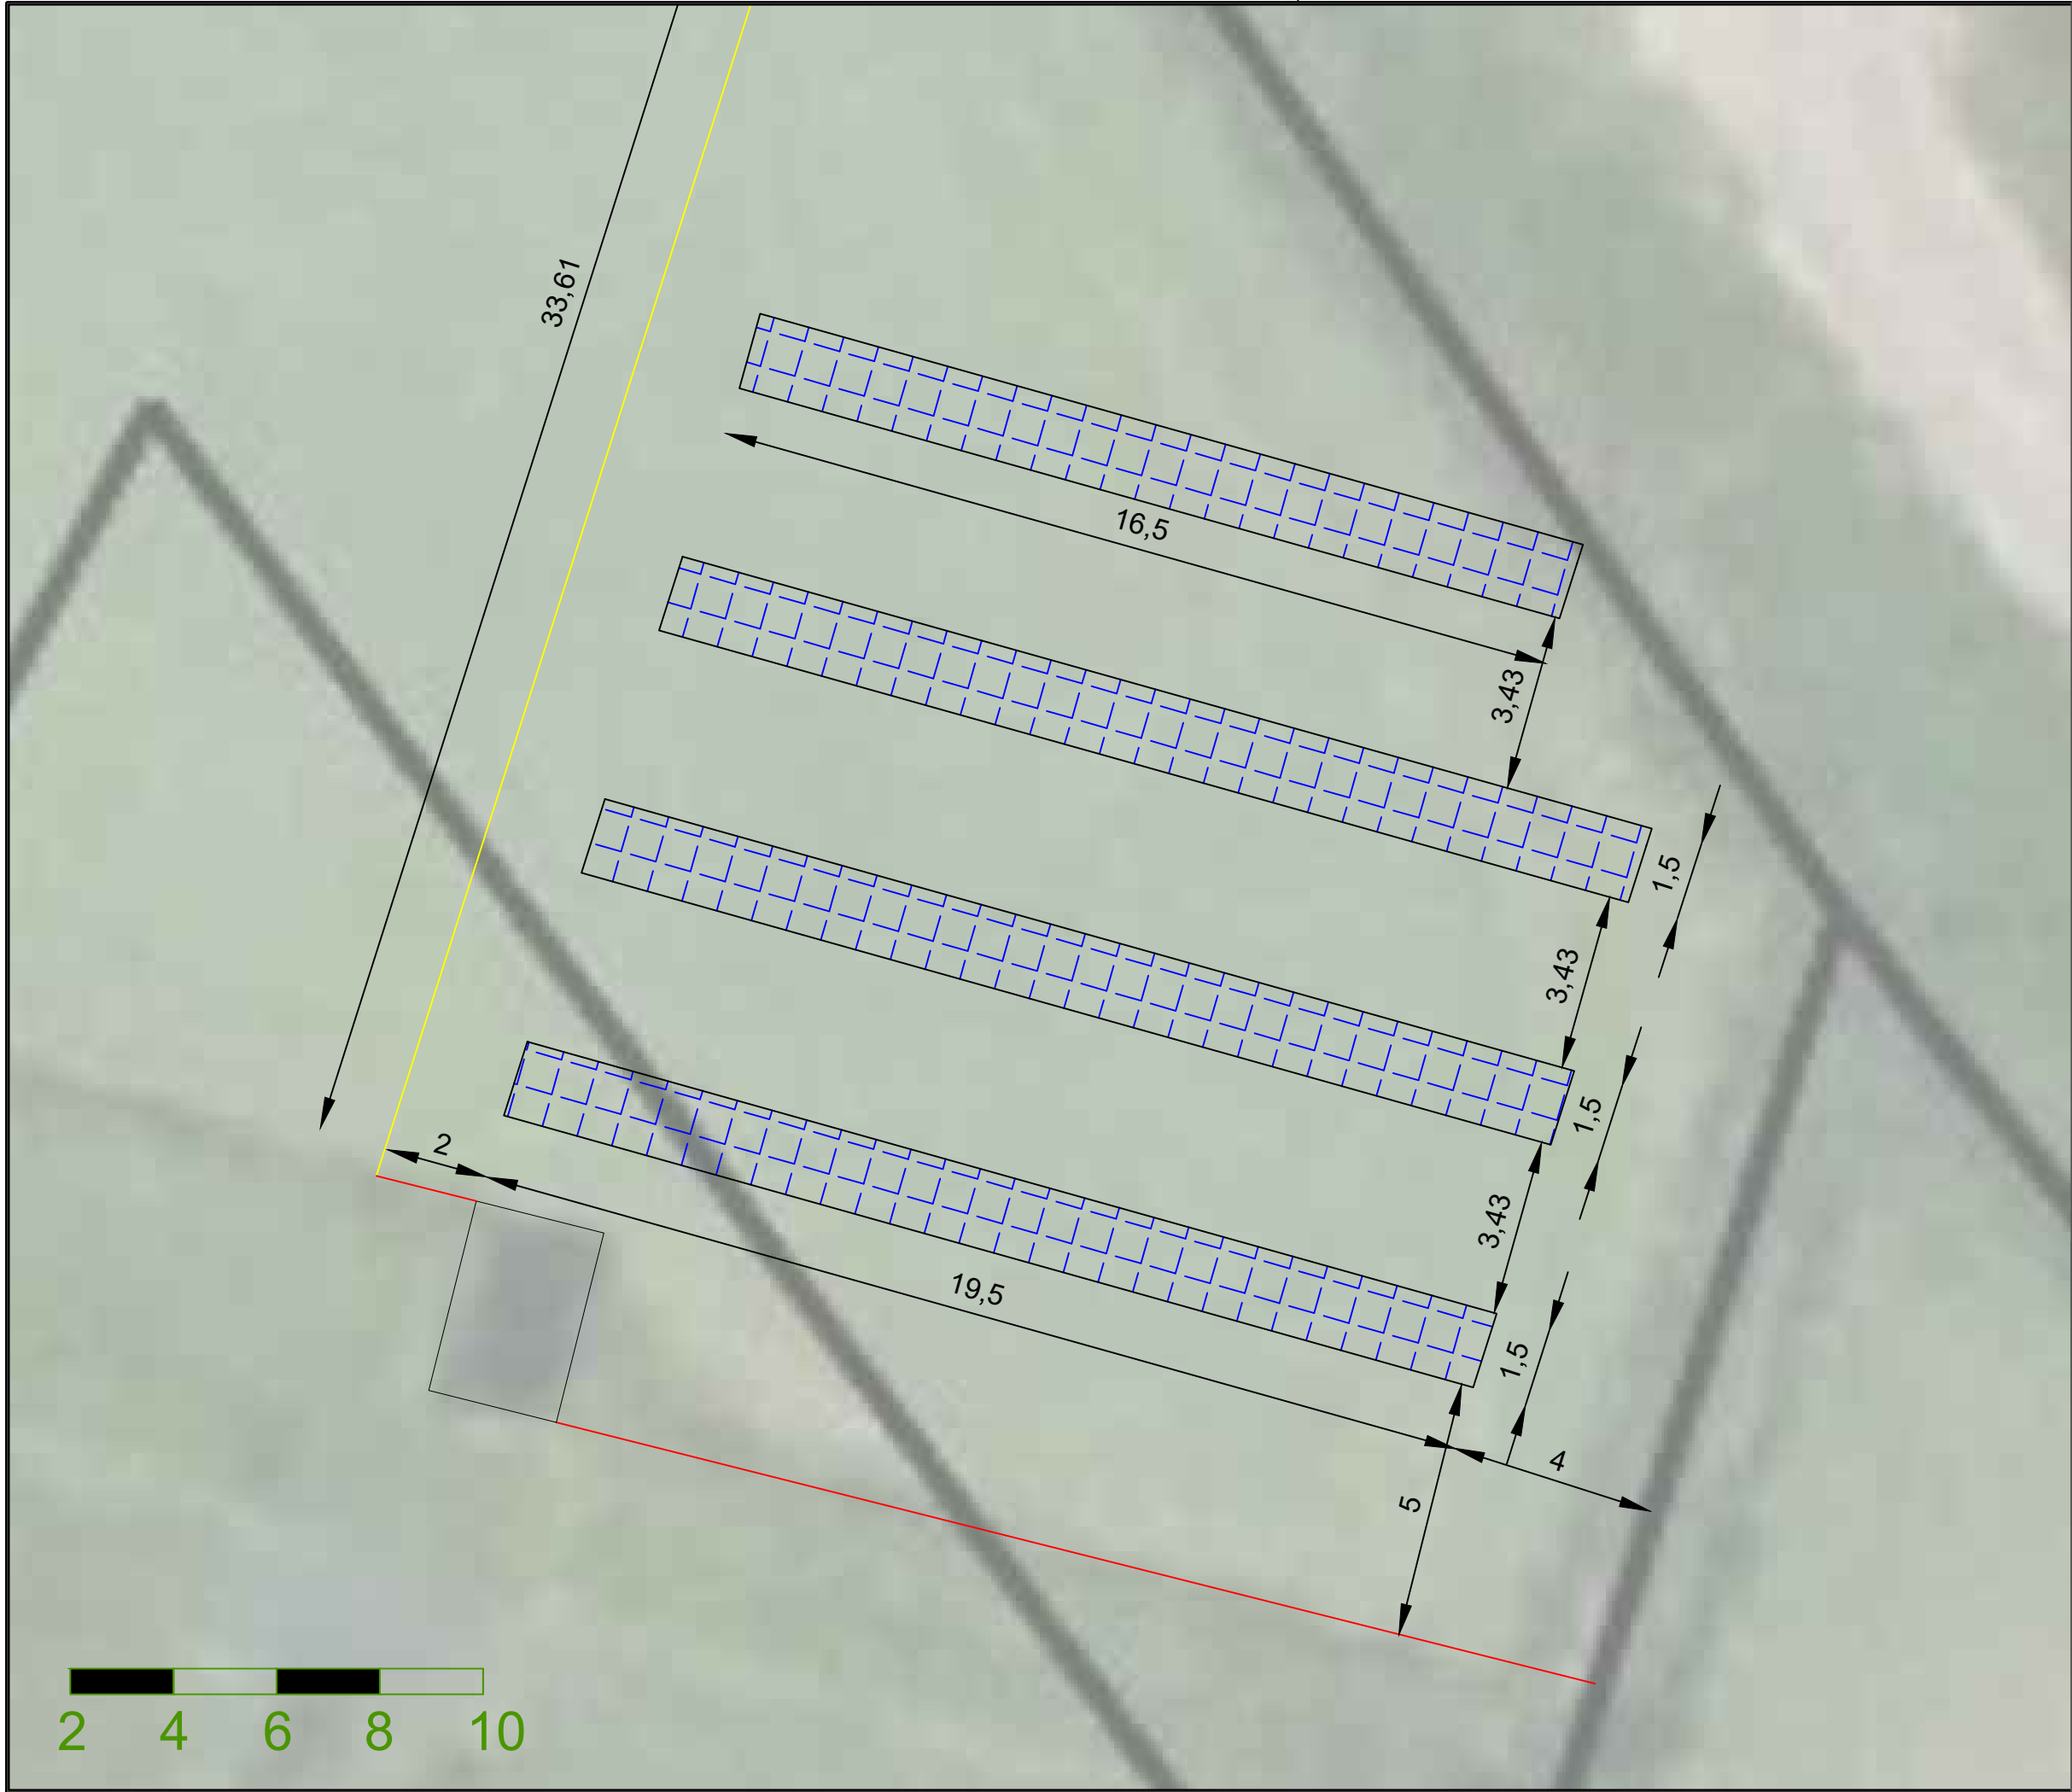

Legenda

-  Zonnepanelen (1,20 m hoogte)
-  Bestaande haag (1,50 m hoogte)
-  Nieuwe haag (1,50 m hoogte)

Versiebeheer:			
Versie	A	Datum	11-01-2018
Tekenaar	FH		

Renswoude-Wittenoordseweg 16
Onderwerp: Inrichtingstekening
zonnepanelen

Tekeninggegevens:			
Datum	11-01-2018	Projectnummer	K17213
Tekenaar	FH	Variant	1
Schaal	-	Blad	1
Formaat	A3		



Ruimtelijke plannen
Omgevingsvergunningen
Bezwaar en beroep
Ruimtelijk en juridisch advies

Kerkwijk 117
3904 JB Veenendaal
tel. 0318 - 51 92 68