

vergund bijgebouw met B & B- ruimten

oppervlakte achtererfgebied
1841m²


oppervlakte 75m²

opp. 40m²

3

1074

298

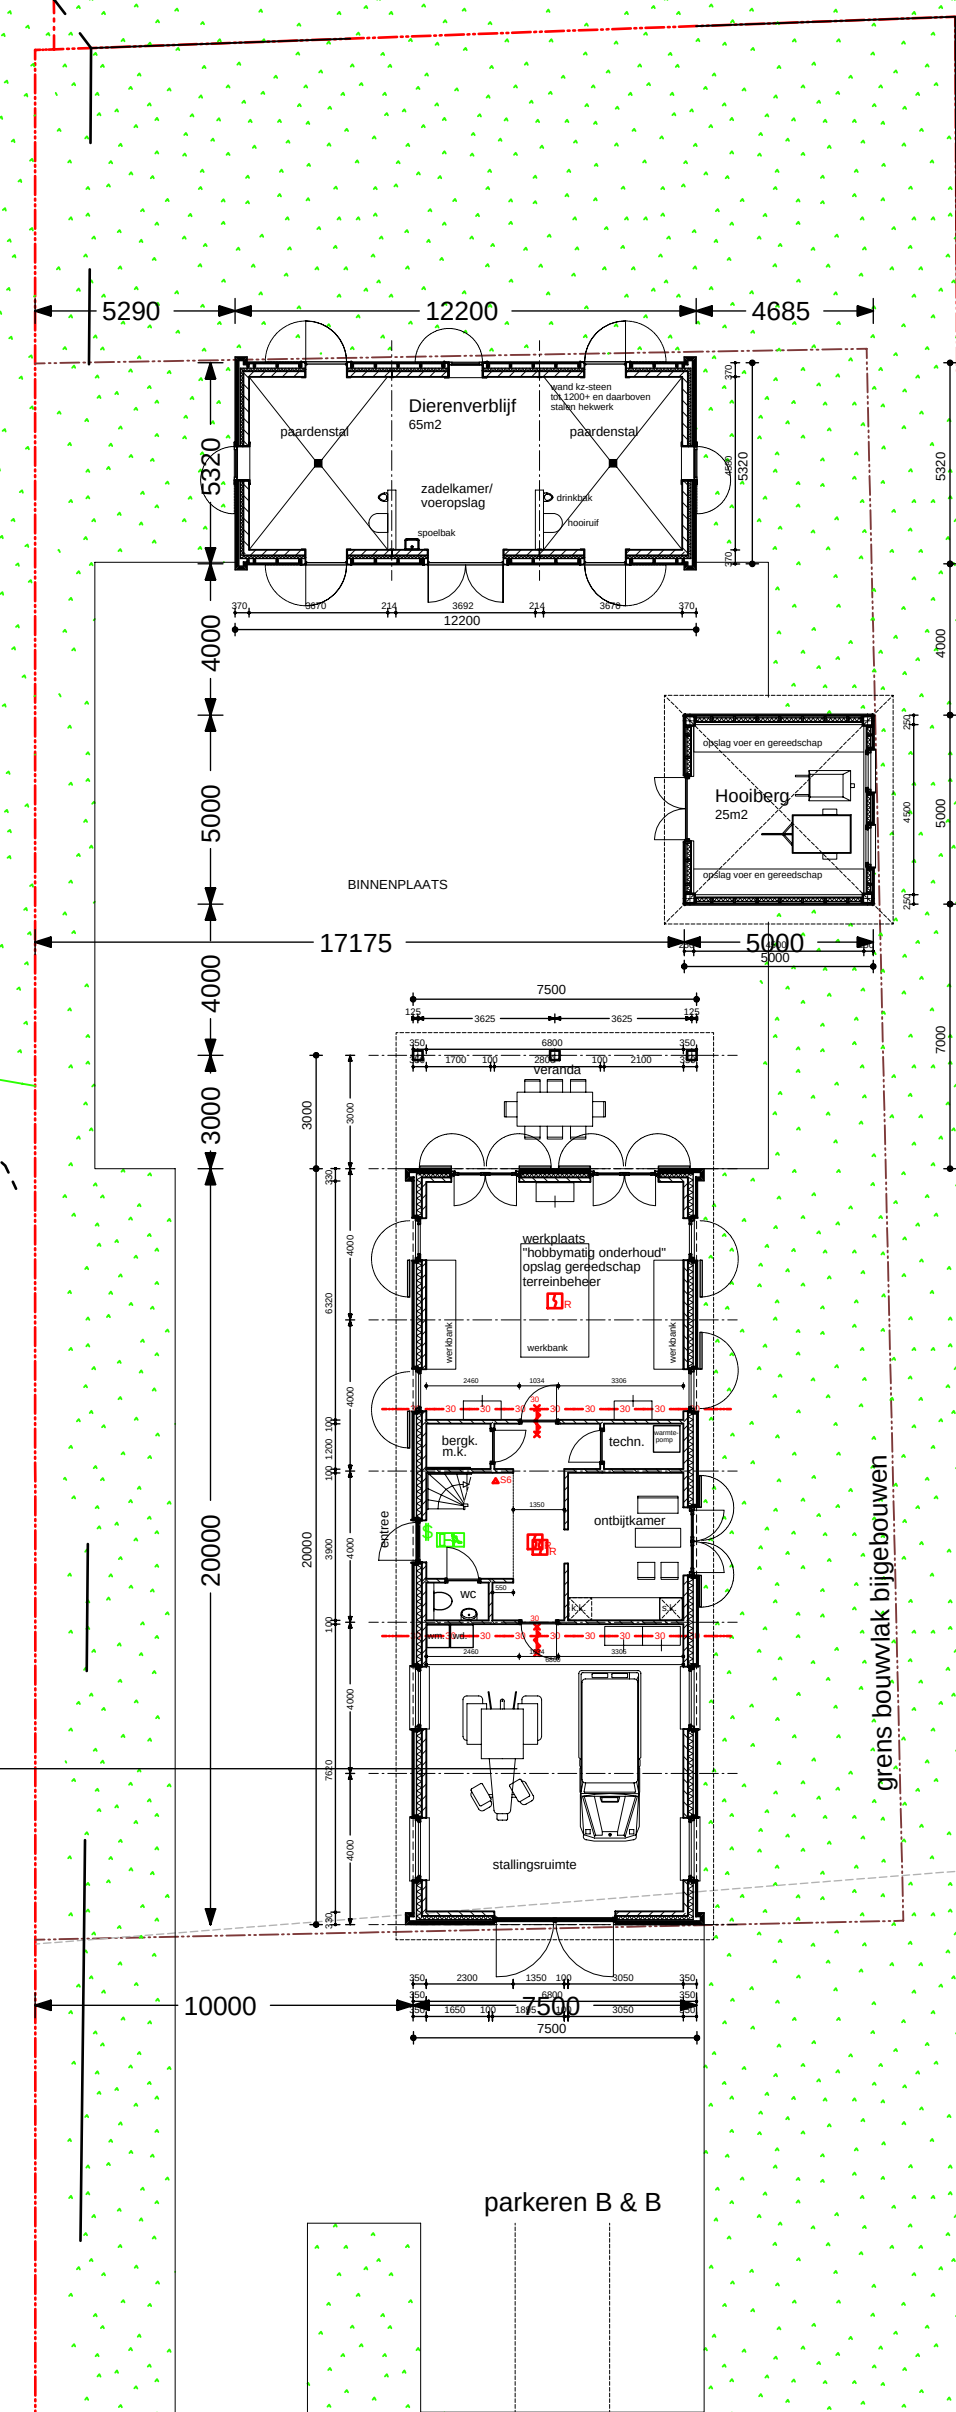

BESTEMMINGSPLAN DIJKJE 3 RENSWOUDE
vastgesteld 2012-08-14

Art.ikel 19.
Bestemming wonen

Bestemming bijgebouwen en overkappingen
max. oppervlakte bijgebouwen 265m²
goothoogte 3 meter
bouwhoogte 6 meter

Art. 31 Algemene ontheffingsregels
B& W kunnen ontheffing verlenen voor:
- afwijkingen van maten(waaronder percentages) met ten hoogste 10%

Onschrifing

Datum

Einde



Project:
Oprichten 2x B& B-ruimten
in vergunde bijgebouwen
aan Dijkje 3
te Renswoude

**BOUWKUNDIG ONTWERPBUREAU
HENK SCHUURMAN BV**

DORPSSTRAAT 18
3927 BD RENSWOUDE
0318 - 573928
info@henkschuurman.nl

Onderdeel:
Terreininrichting

Opdrachtgever:
Fam. E. van Halsema
Dijkje 3
3927 EG Renswoude

Datum : 27 januari 2020
Getekend : HS
Schaal : 1 : 200
Fase : BA-fase
Formaat : A1

Projectnummer
2958A
Tekeningnummer
BA-1.01