


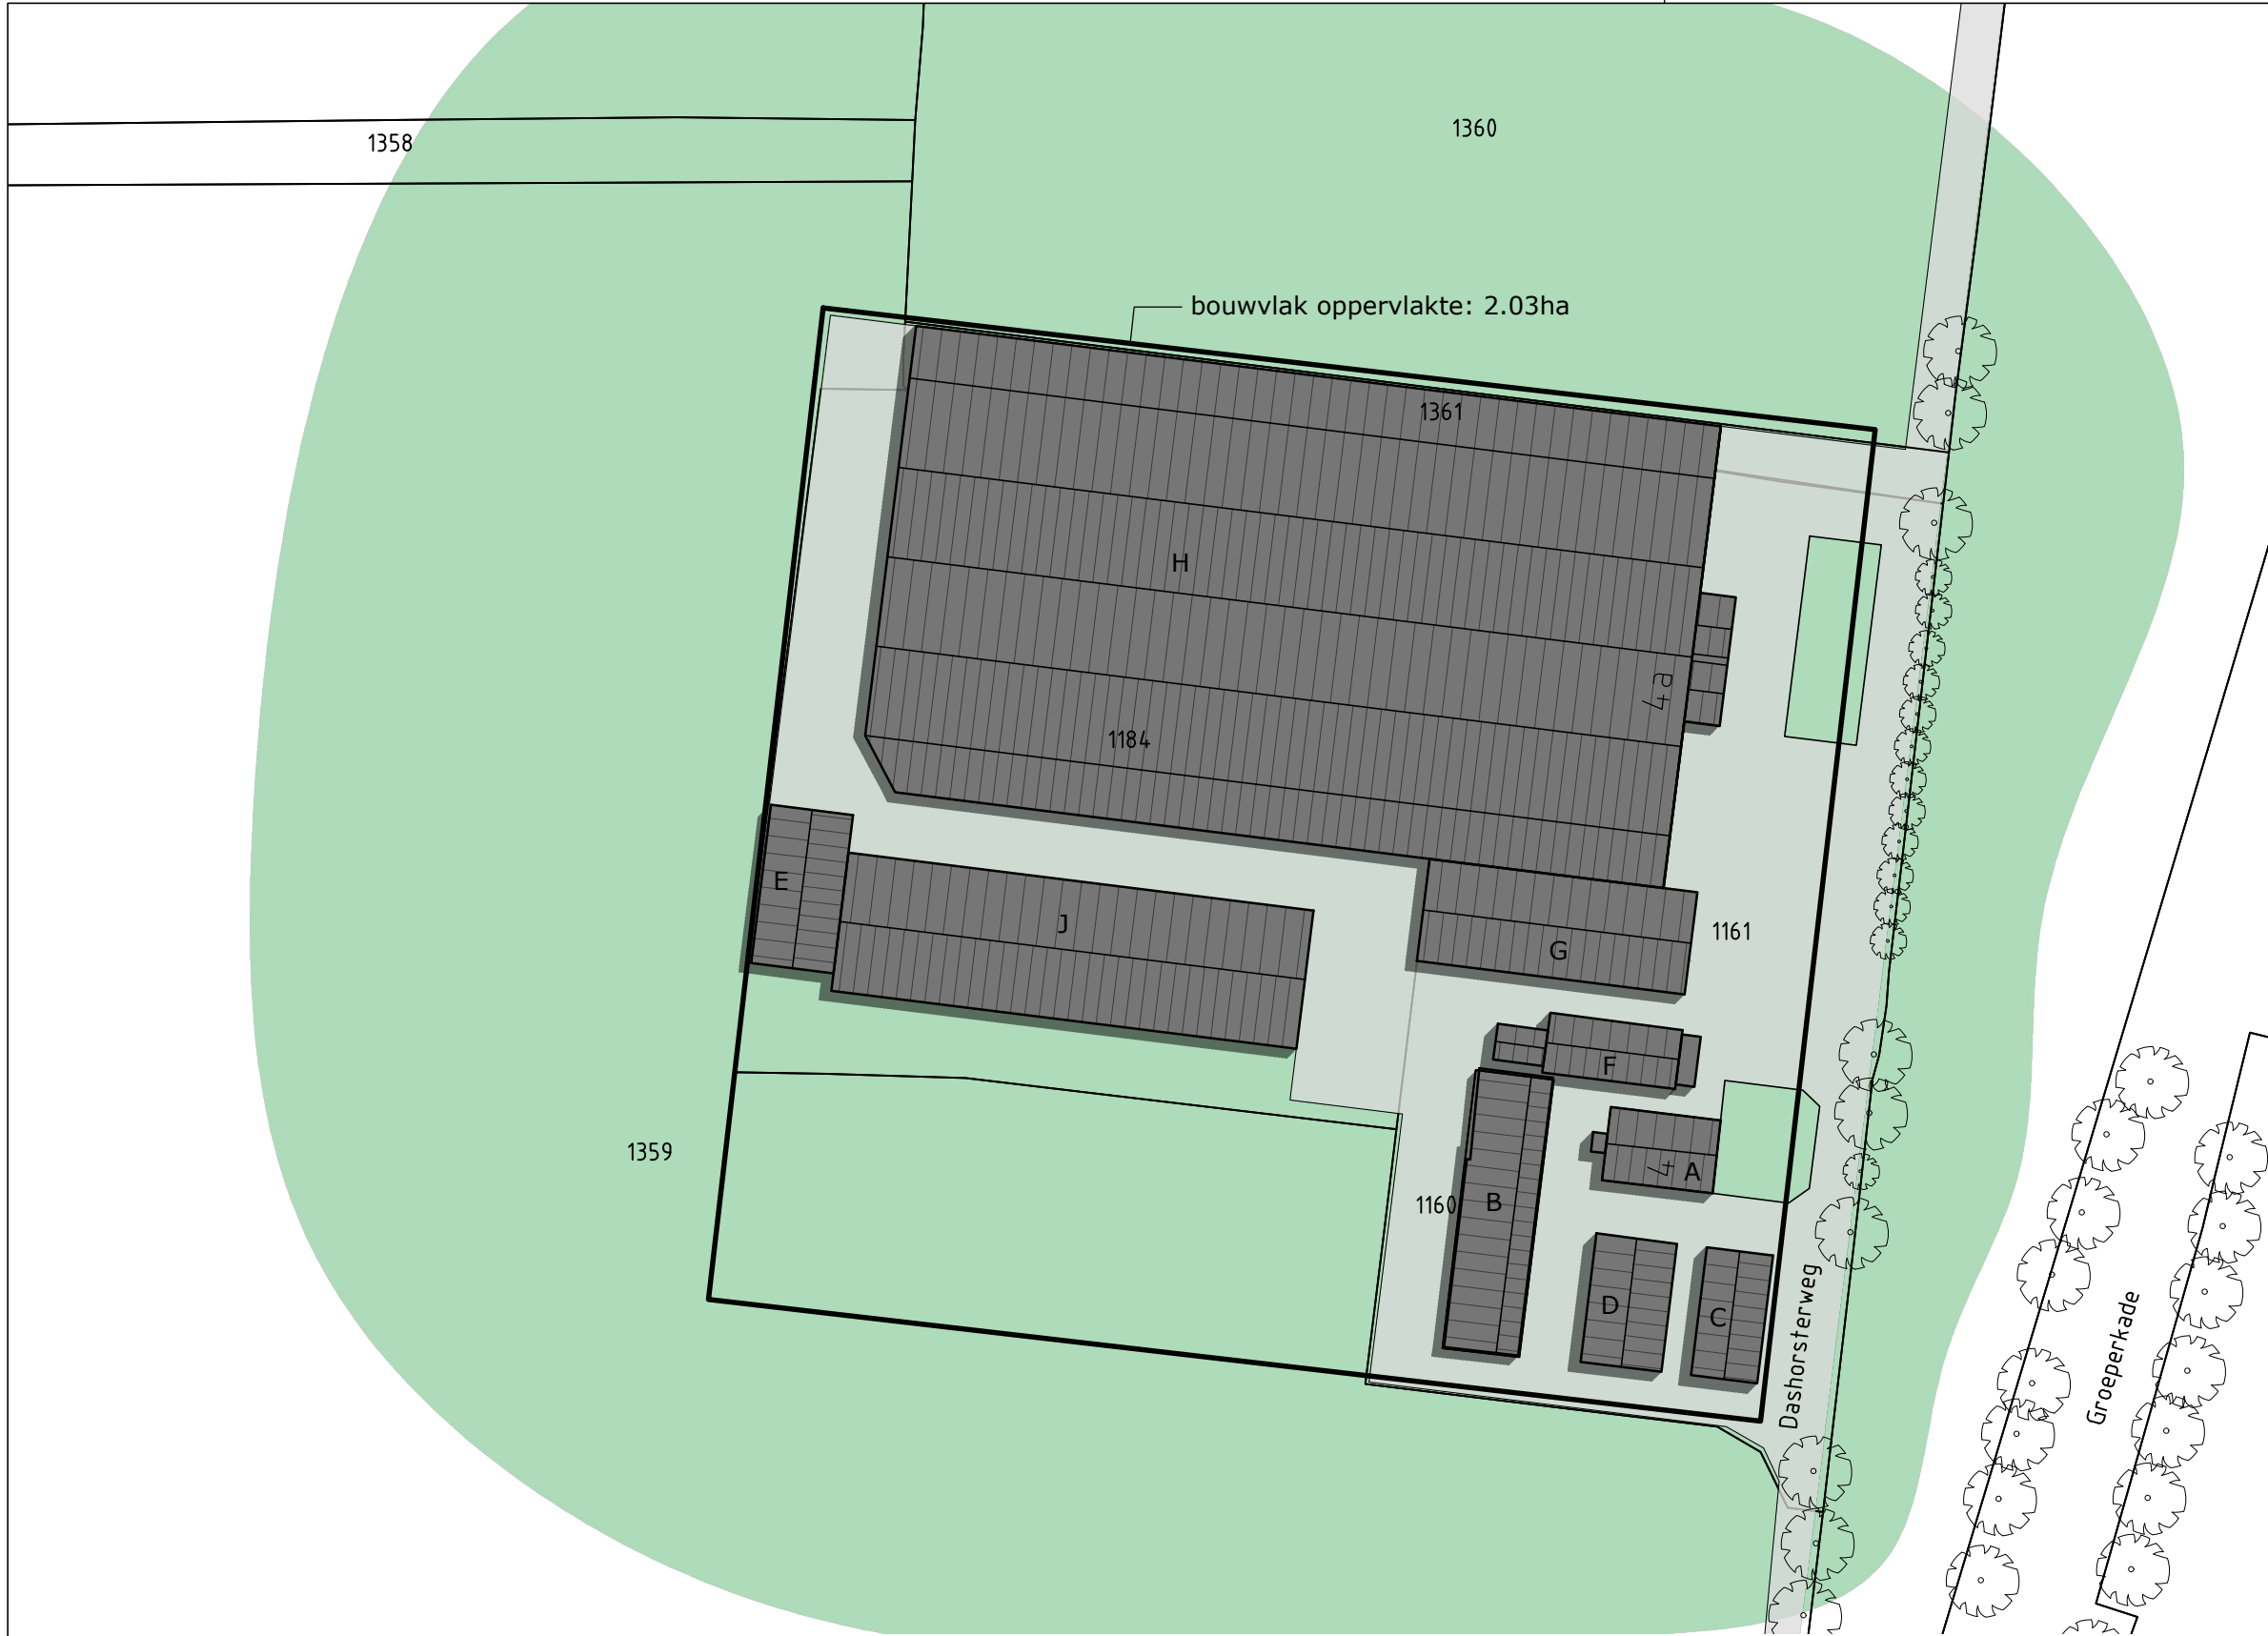


Oppervlakte bebouwing		
Gebouw	Bedrijf	Prive
A (woning)	-	-
B	311	90
C	166	-
D	202	-
E	254	-
F	154	-
G	534	-
H	7343	-
J	1258	-
Totaal	10222m²	90m²
Totale bebouwing 10312m²		

PROJECT BESTAANDE SITUATIE
Vormverandering bouwvlak aan de Dashorsterweg 4 te Renswoude

Kadastrale gemeente Renswoude
Sectie G nummer 1160, 1161, 1184 en 1361
Schaal 1:1000

Tekening gemaakt aan de hand van aangeleverde gegevens.
Alle maatvoeringen, tekeningen etc. voor aanvang werkzaamheden mbt het bouwwerk controleren en zo nodig aanpassen.
Kadastrale erfgrenzen voor eerste werkzaamheden mbt het bouwwerk (laten) uitzetten en zonodig maatvoering aanpassen.
Bouwplan uitvoeren volgens de voor dit plan geldende (bouw)regelgeving en toestemmingsbesluiten incl. voorschriften.
Alle constructieve werken volgens berekening constructeur.

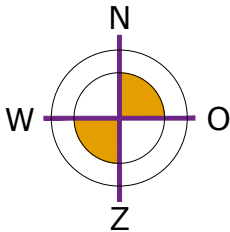

OPDRACHTGEVER

Van der Grift Agri
Dashorsterweg 4
3927 CN Renswoude


Getekend G-JvG
Gecontroleerd BL
Status Aanvraag
Schaal 1:1000
Datum 25-05-2021
Dossiernummer 30102405



accountants
en adviseurs

Alfa Accountants en Adviseurs BV
Zeven Alleetjes 3, 8011 CV Zwolle
Postbus 18, 8000 AA Zwolle

T 088 2533050
E zwolle@alfa.nl
W www.alfa.nl

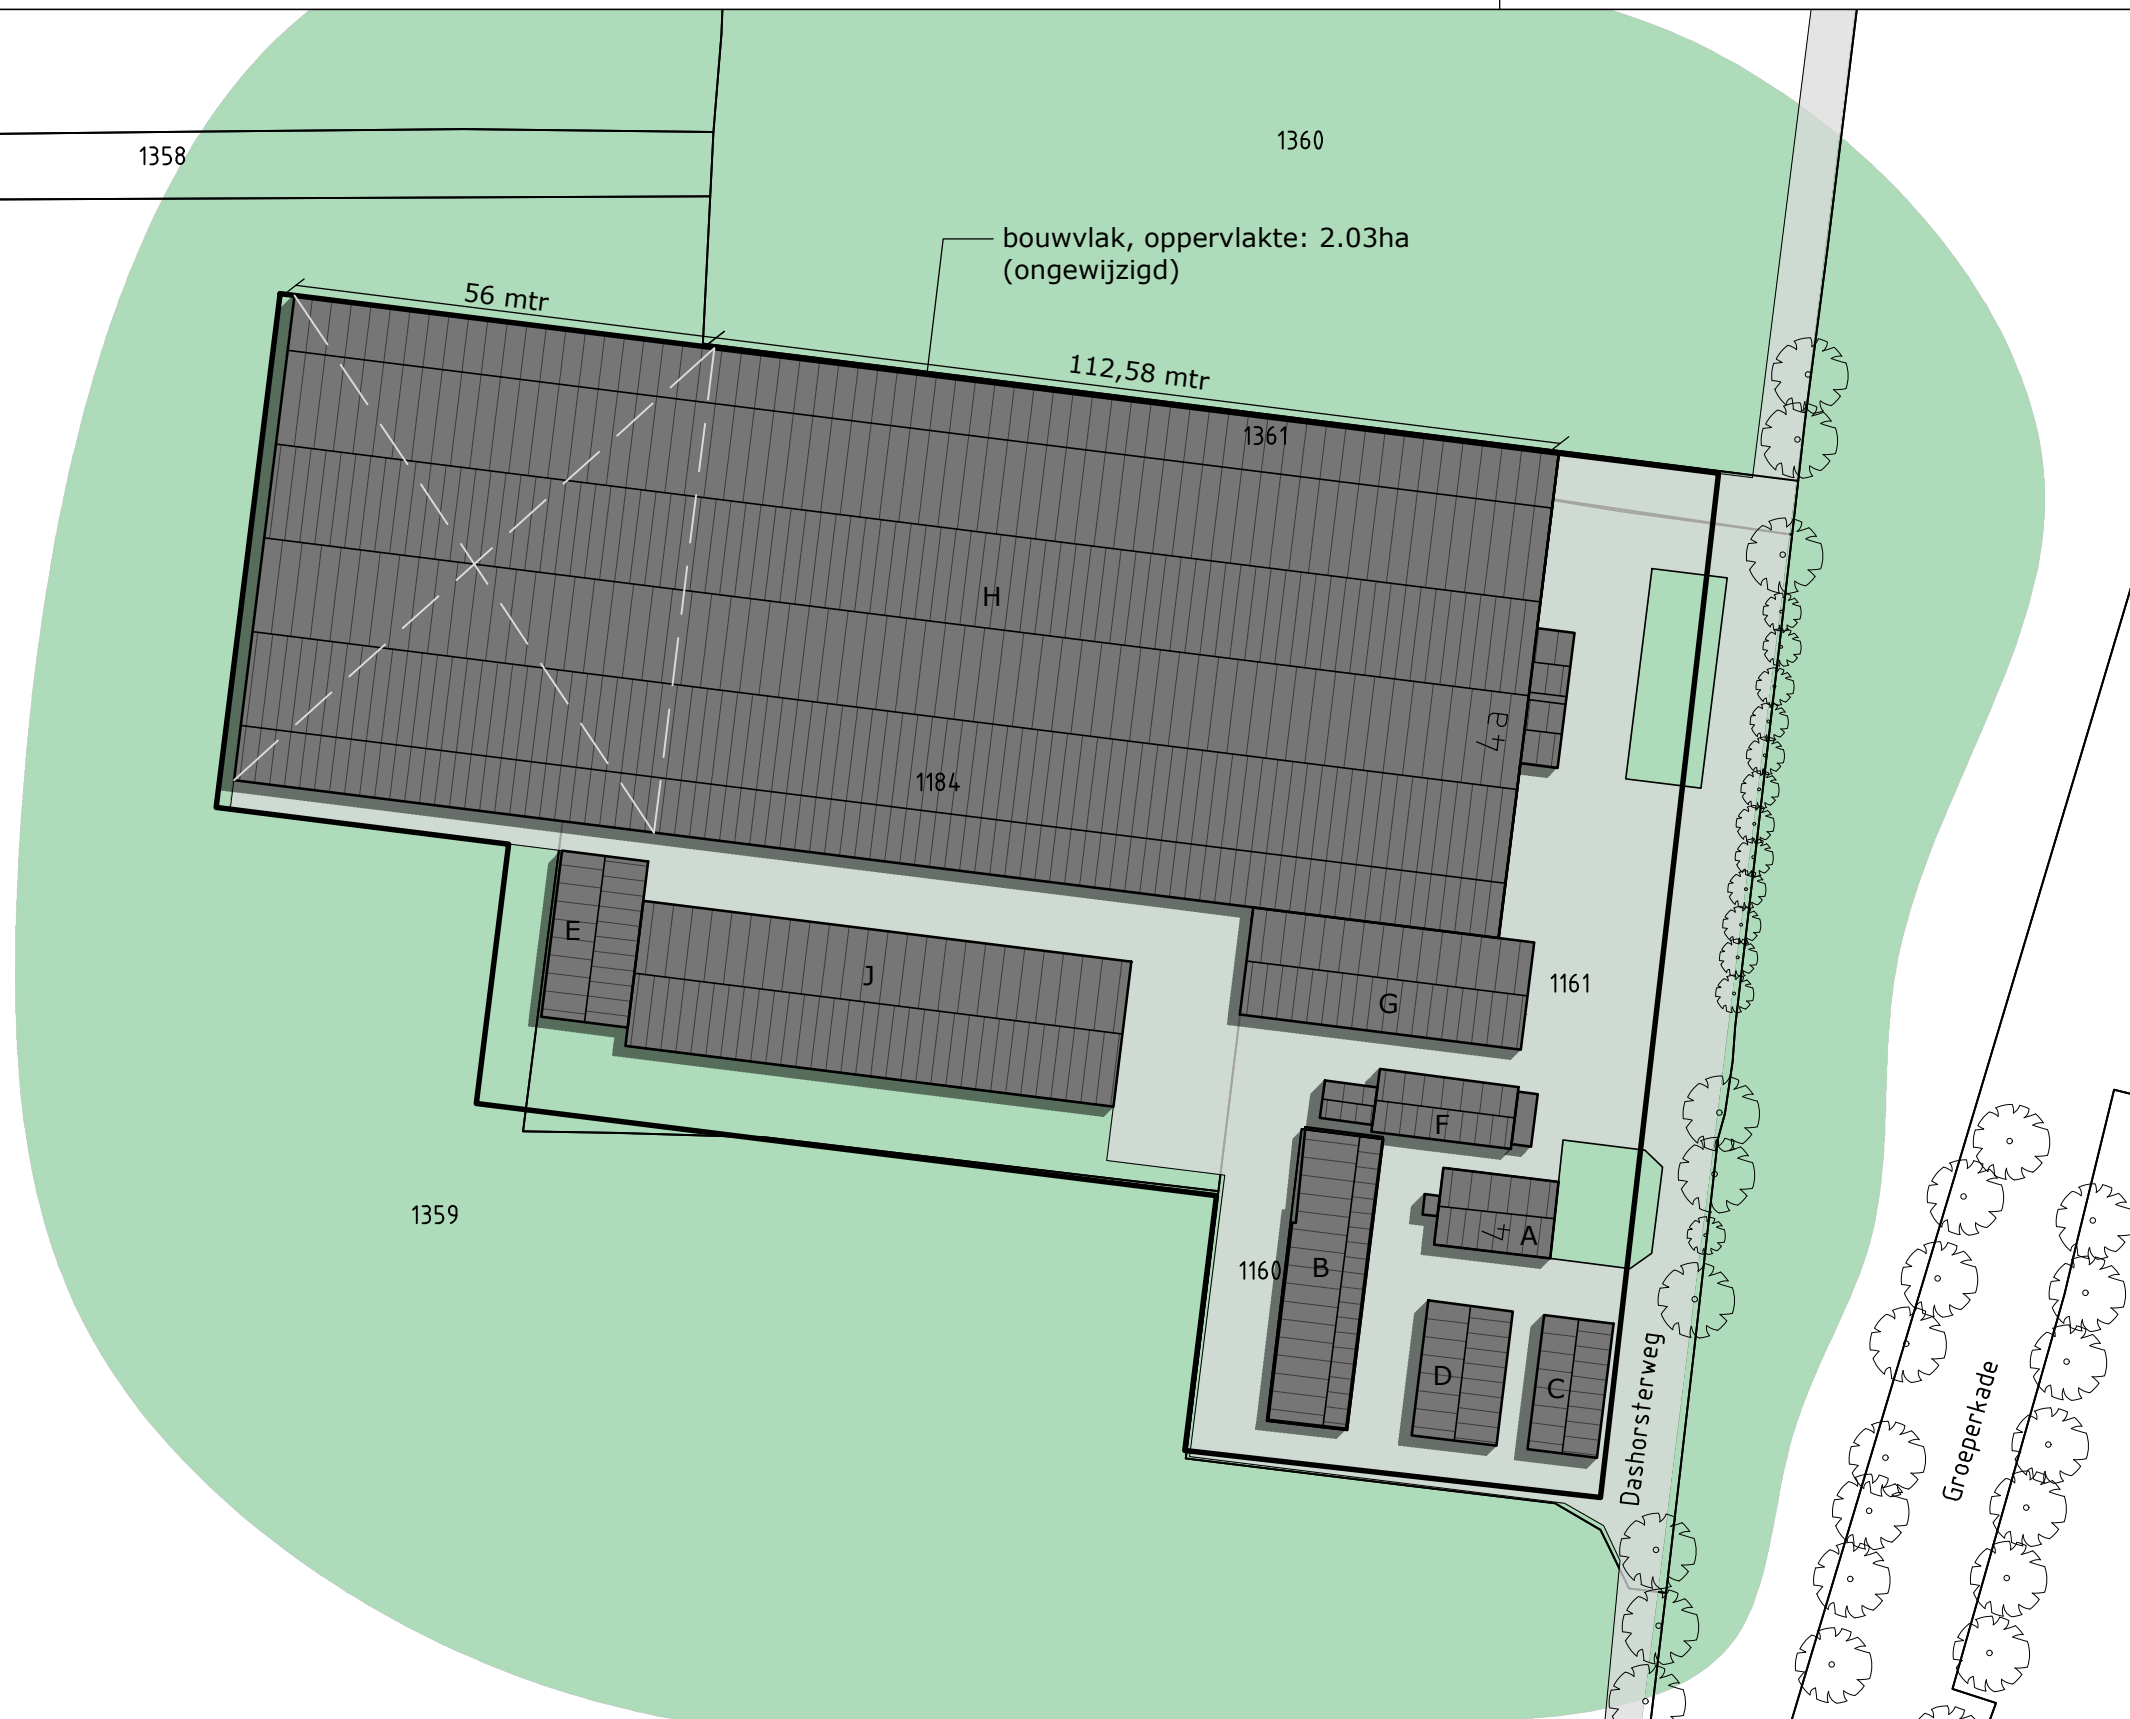


Oppervlakte bebouwing		
Gebouw	Bedrijf	Prive
A (woning)	-	-
B	311	90
C	166	-
D	202	-
E	254	-
F	154	-
G	534	-
H	10979	-
J	1713	-
Totaal	12600m²	90m²
Totale bebouwing 12690m²		

PROJECT BEOOGDE SITUATIE
Vormverandering bouwvlak aan de Dashorsterweg 4 te Renswoude

Kadastrale gemeente Renswoude
Sectie G nummer 1160, 1161, 1184 en 1361
Schaal 1:1000

Tekening gemaakt aan de hand van aangeleverde gegevens.
Alle maatvoeringen, tekeningen etc. voor aanvang werkzaamheden mbt het bouwwerk controleren en zo nodig aanpassen.
Kadastrale erfgrenzen voor eerste werkzaamheden mbt het bouwwerk (laten) uitzetten en zonodig maatvoering aanpassen.
Bouwplan uitvoeren volgens de voor dit plan geldende (bouw)regelgeving en toestemmingsbesluiten incl. voorschriften.
Alle constructieve werken volgens berekening constructeur.

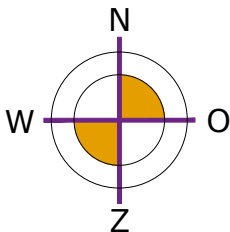

OPDRACHTGEVER

Van der Grift Agri
Dashorsterweg 4
3927 CN Renswoude

Getekend G-JvG
Gecontroleerd BL
Status Aanvraag
Schaal 1:1000
Datum 25-05-2021
Dossiernummer 30102405



Alfa Accountants en Adviseurs BV
Zeven Alleetjes 3, 8011 CV Zwolle
Postbus 18, 8000 AA Zwolle
T 088 2533050
E zwolle@alfa.nl
W www.alfa.nl