



BEPLANTINGSPLAN

Nr.	Wetenschappelijke naam.	Nederlandse naam.	Aantal.	Stamomtrek/ hoogte (cm).	Plantverband.
A	<i>Crataegus monogyna</i>	Meidoorn	25%	80-100	1,5x1,5 m1 driehoeksverband
	<i>Sorbus aucuparia</i>	Lijsterbes	15%	80-100	1,5x1,5 m1 driehoeksverband
	<i>Acer campestre</i>	Veldesdoorn	25%	80-100	1,5x1,5 m1 driehoeksverband
	<i>Rosa canina</i>	Hondsroos	5 %	80-100	1,5x1,5 m1 driehoeksverband
	<i>Corylus Avellana</i>	Hazelaar	20%	80-100	1,5x1,5 m1 driehoeksverband
	<i>Viburnum opulus</i>	Gelderse roos	10%	80-100	1,5x1,5 m1 driehoeksverband
	Zomereik	Quercus Robur	54	18-20.	h.o.h 8 m incl boompal en -band
B	<i>Juglans regia</i>	Noot	4	18-20.	solitair incl boompal en -band
C	<i>Fagus Sylvatica</i>	beukenhaag	4st/m1	80-100	

LEGENDA

- nieuwe aanplant
- bestaande beplanting
- bebouwing



parkeren uitvoeren met grasbetonkei


Toelichting bestemming

- Bedrijf- specifieke aanduiding agrarisch hulpbedrijf
- oppervlakte bouwvlak 13.295m2
- oppervlakte bebouwing 1300m2
- onderverdeling
 - wasstraat 275m2
 - werkplaats reparatie 365m2
 - opslag materieel 455m2
 - kantoorruimte 205m2
- 1300m3

kadastraal gemeente Renswoude
sectie G
perceel 1319



VanWestreenen
ADVISEURS RUIMTELIJKE ONTWIKKELING

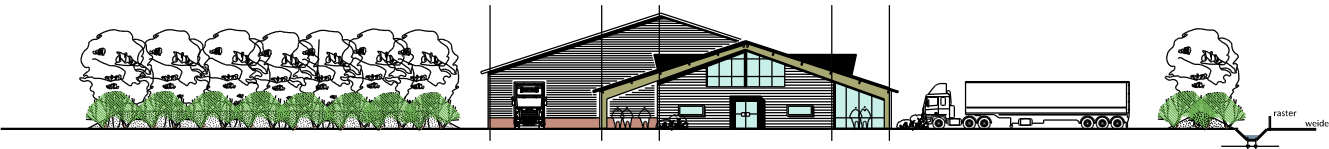

gevelimpressie Dashorsterweg 2 Renswoude

Van Westreenen Adviseurs

Antonie Fokkerstraat 1a
3772 MP Barneveld
T: (0342) 47 42 55
F: (0342) 47 42 81
E: info@vanwestreenen.nl

Varsseveldseweg 65d
7131 JA Lichtenvoorde
T: (0544) 37 97 37
F: (0544) 37 83 64
E: info@vanwestreenen.nl

Haarweg 9a
7651 KE Tubbergen
T: (0546) 70 65 86
F: (0544) 37 83 64
E: info@vanwestreenen.nl

PROJECT:

landschappelijke inpassing

OPDRACHTGEVER:

Agrarisch hulpbedrijf Mandersloot
Dashorsterweg 2
3927CN Renswoude

LOCATIE: Dashorsterweg 2 te Renswoude

ONDERDEEL:

situatietekening
maten voor uitvoering in het werk te controleren

SCHAAL: 1:200

GETEKEND: TB

FORMAAT: A3

DATUM: 07-10-2025

WIJZIGING: -

PROJECTNUMMER:
OV-MANDERSLOOT