



LEGENDA:

- 1. binnen terrein voor laden / lossen goederen
- 2. zonnepanelen - grondopstelling -
- 3. bedrijfsbebouwing - statische opslag -
- 4. bedrijfsbebouwing - statische opslag / kantoor / opslag machines -
- 5. veldschuur
- 6. mestkelder

- I bestaande groensingel
- II bestaande scheerhaag
- III bestaande bomen
- IV bestaande hoogstam fruit-/notenbomen
- V aanplant groensingel met boomvormers (els/berk)
- VI aanplant scheerhaag (beukenhaag)



Het te bouwen bedrijfsgebouw zal qua uitstraling als volgt worden uitgevoerd:

- Plint: prefab betonelementen, kleur grijs
- Gevelbekleding: stalen semi-potdekselwerk (horizontale belijning), kleur zwart;
- Dakbedekking: sandwichbeplating TR3+, kleur gelijk aanbestaand / volledige dakvlakken worden voorzien van zonnepanelen / daglichttoetreding middels lichtnok;
- Door het toepassen van grote overstekken zowel aan langsgevels als aan de kopgevels (conform bestaande loods) wordt landelijk karakter van het gebouw versterkt;
- Voorgevel: wat verfraaiing t.b.v. breking van het gevelvlak (def. ter beoordeling welstand bij ontwerp) / overige gevels sobere uitvoering

Gewenste situatie

Situatie

Schaal 1 : 1000
Kad. Gemeente: Renswoude
Sectie: G
Kad. Nummer: 865, 1255

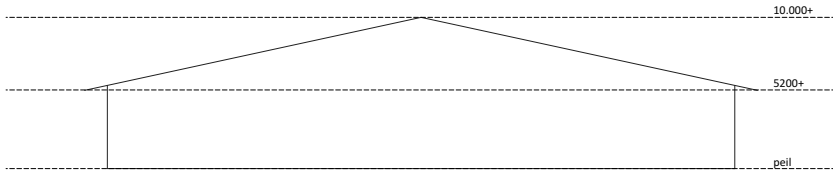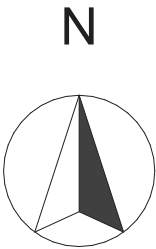

Principe doorsnede
Schaal1:500



VanWestreenen
ADVISEURS RUIMTELIJKE ONTWIKKELING

Van Westreenen Adviseurs
Scherpenzeelseweg 11
3772 MD Lunteren
T: (0342) 47 42 55
F: (0342) 47 42 81
E: info@vanwestreenen.nl

Varsveldseweg 65d
7131 JA Lichtenvoorde
T: (0544) 37 97 37
F: (0544) 37 83 64
E: info@vanwestreenen.nl

Haarweg 9a
7651 KE Tubbergen
T: (0546) 70 65 86
F: (0544) 37 83 64
E: info@vanwestreenen.nl

PROJECT: Bedrijfsontwikkeling
OPDRACHTGEVER: Boonzaaijer Minkfarm B.V.
De Schalm 9
3927 EH RENSWOUDE
LOCATIE: De Schalm 9 Renswoude

ONDERDEEL: Gewenste situatie
Maten voor de uitvoering in het werk controleren

SCHAAL: 1:1000
GETEKEND: AV
FORMAAT:
DATUM: 10-06-2025
WIJZIGING: 13-11-2025

PROJECTNUMMER:
2025RO-BOONZAAIJER
Blad 2 van 3