


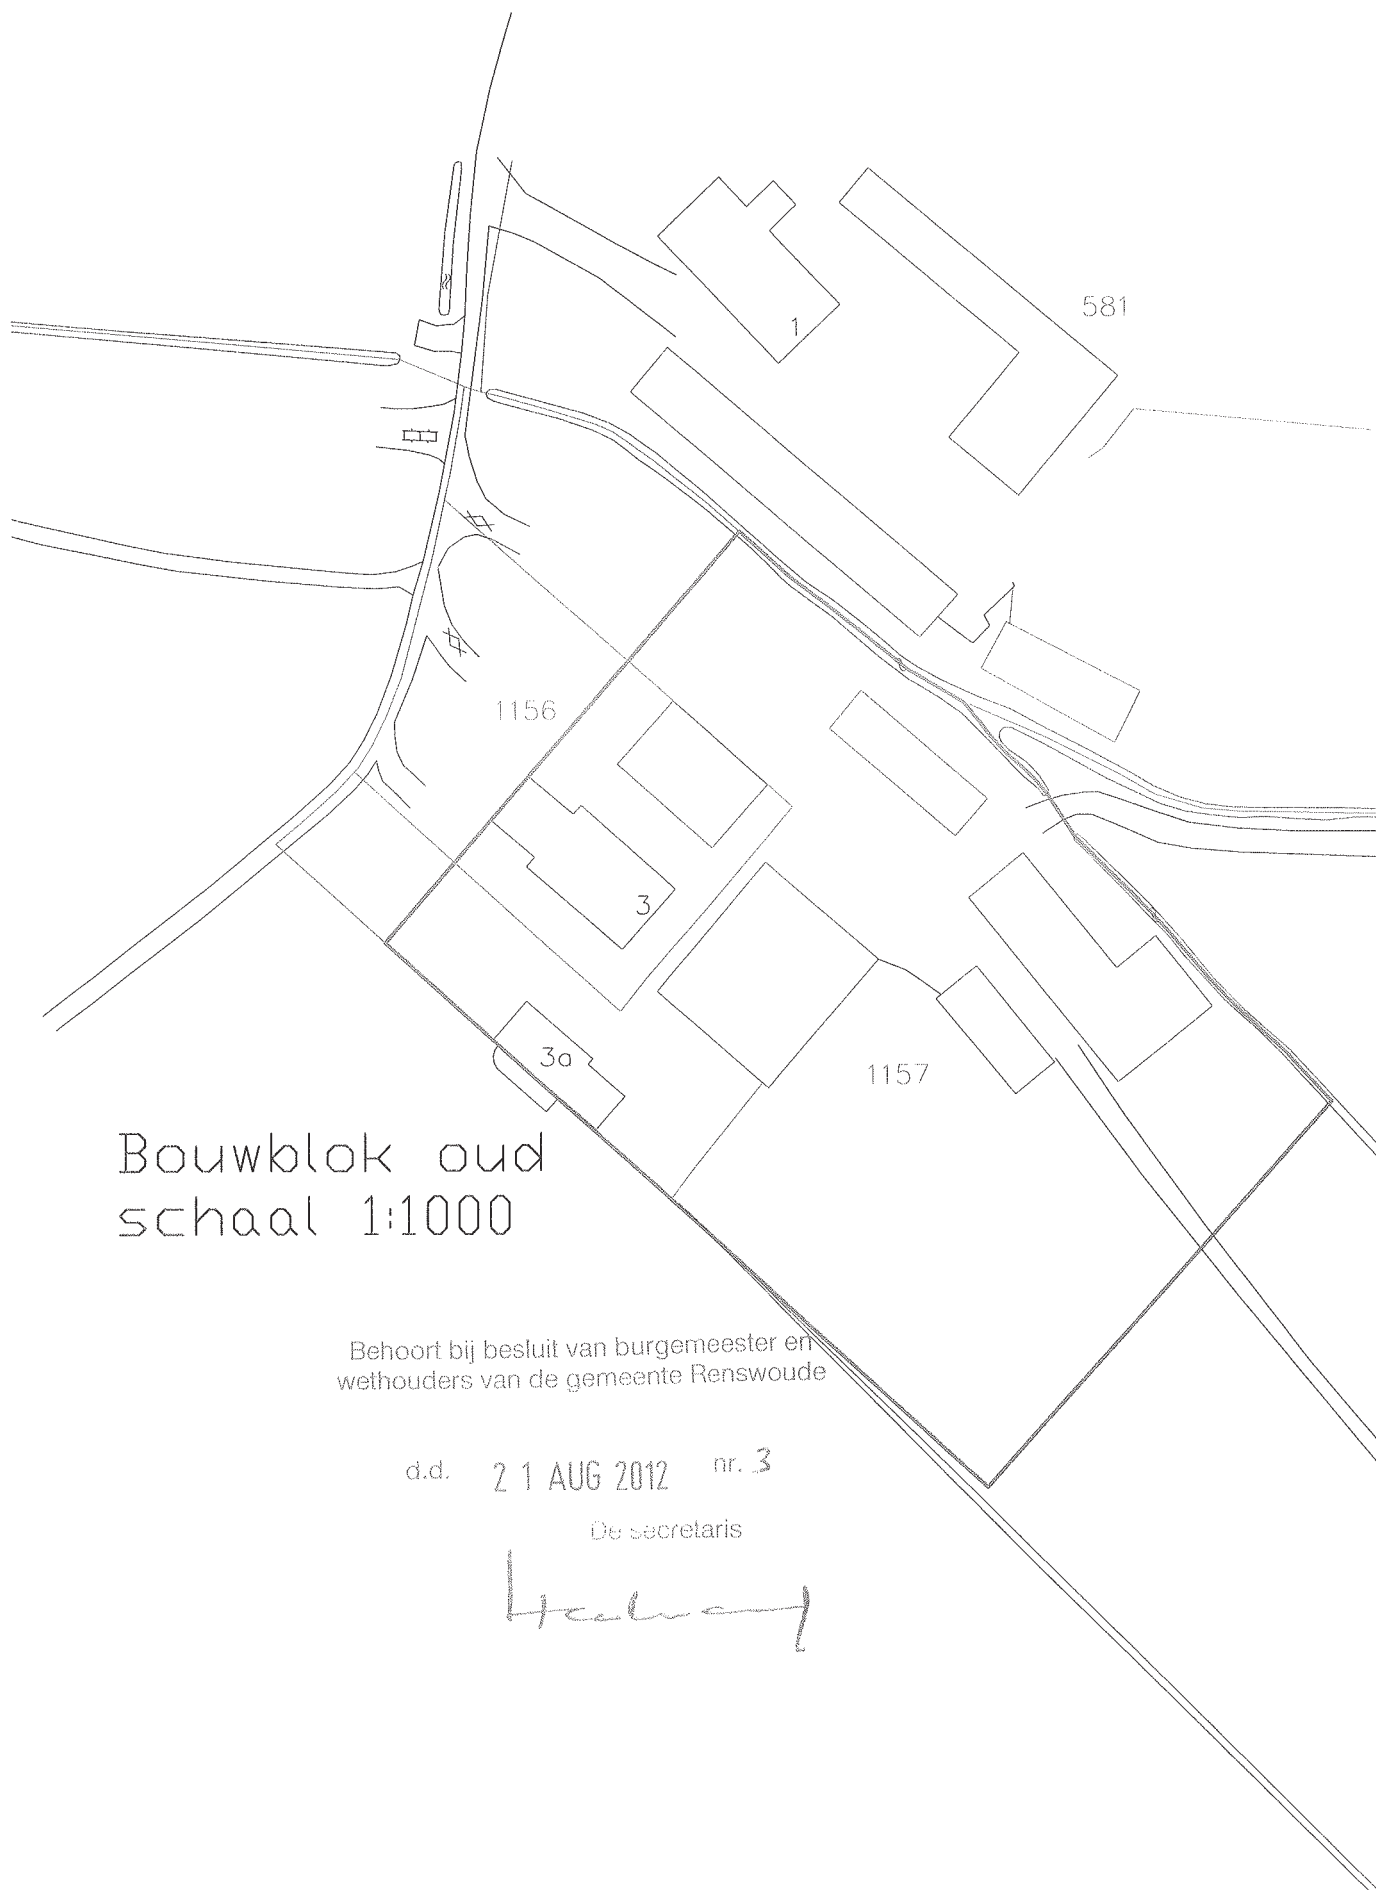


Bouwblok oud
schaal 1:1000

Behoort bij besluit van burgemeester en
wethouders van de gemeente Renswoude

d.d. 21 AUG 2012 nr. 3

De secretaris

Heuland

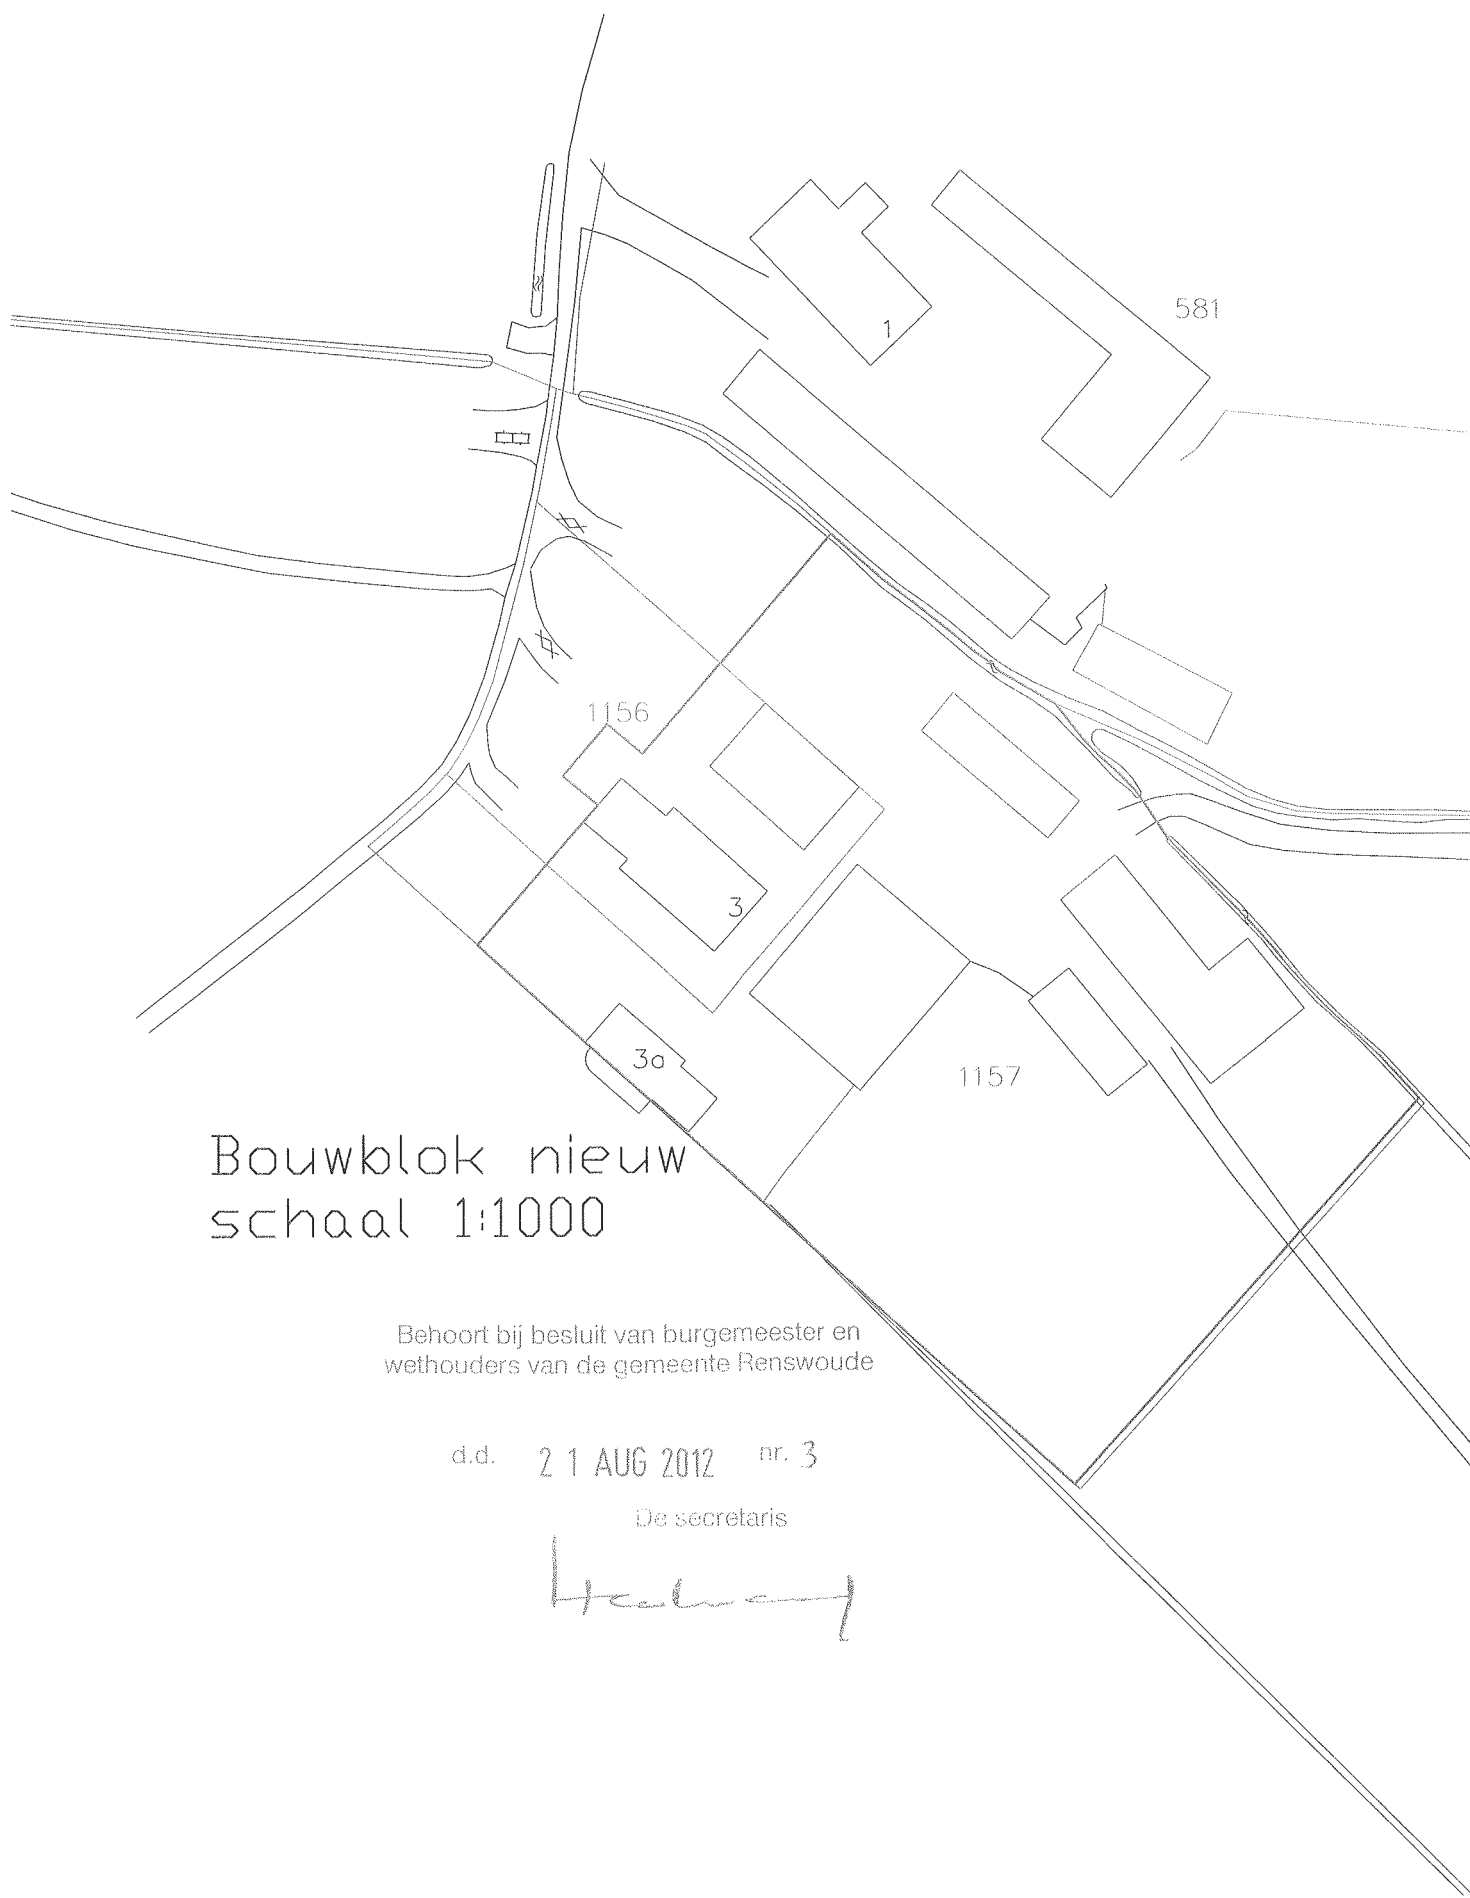

Bouwblok nieuw schaal 1:1000

Behoort bij besluit van burgemeester en
wethouders van de gemeente Renswoude

d.d. 21 AUG 2012 nr. 3

De secretaris

Heubron