


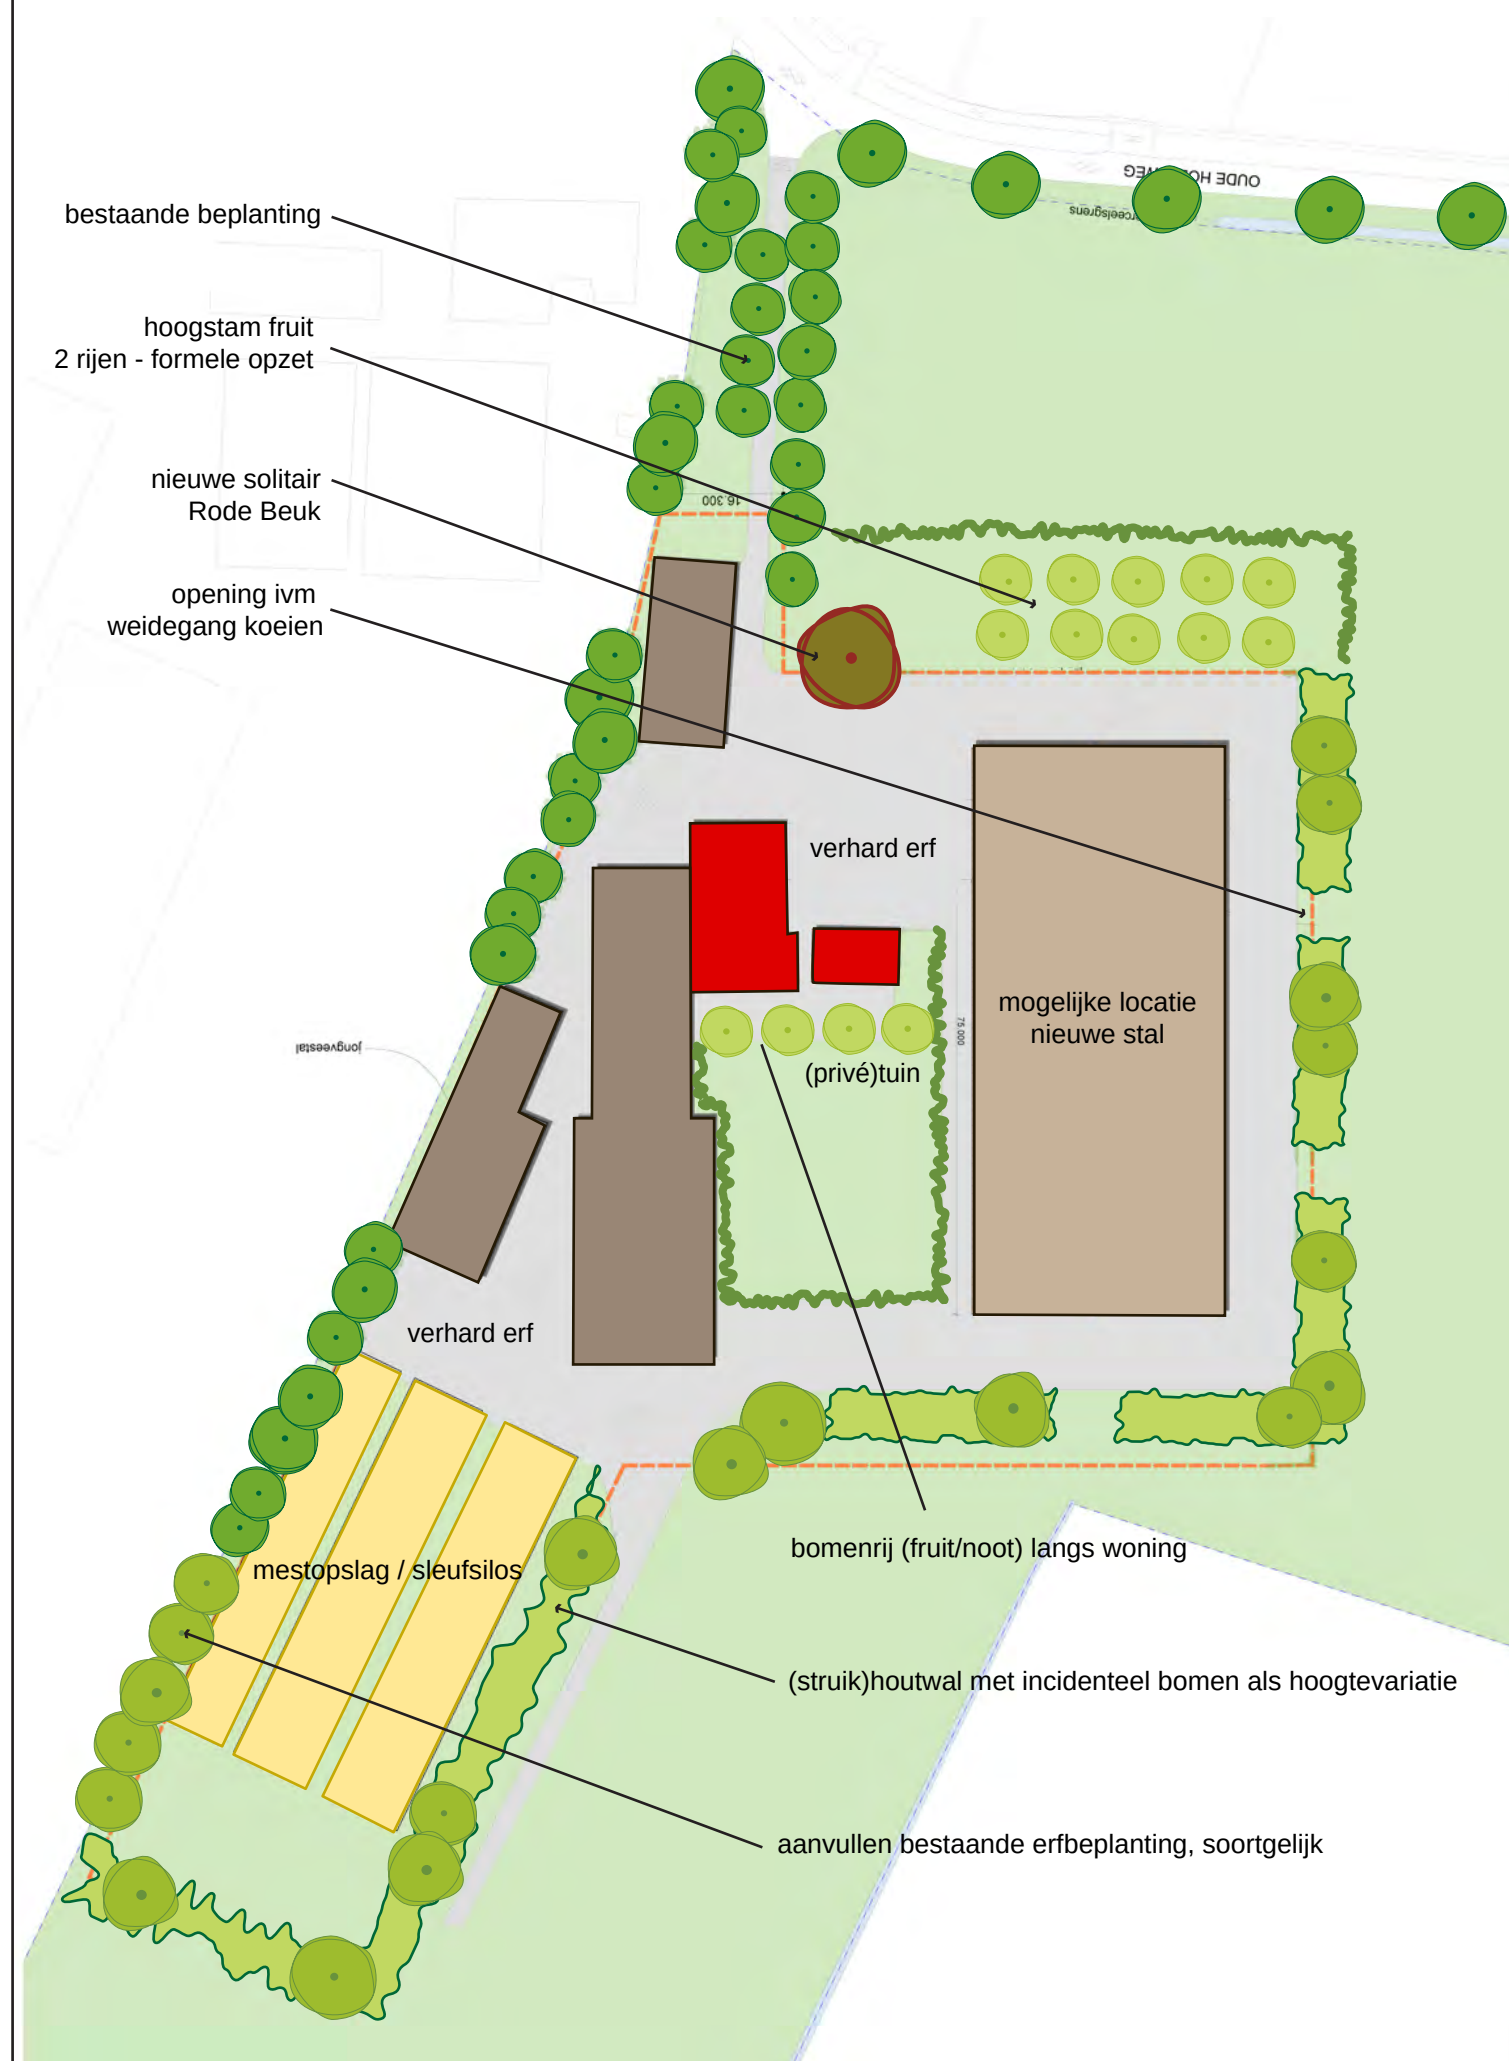

-  bestaande beplanting - handhaven
-  aanvullen met soortgelijke bomen
-  formele haag als kader prive tuin (optioneel): gesnoeid beuk, liguster of haagbeuk
-  hoogstam fruitbomen : peer, appel, kers of pruim, desgewenst ook onderhoudsarme wildsoorten langs woning (rood): ook notenbomen mogelijk
afstand van ca. 10/12 meter tussen de bomen
-  houtwal met voornamelijk struiken zoals: meidoorn, hazelaar, hondsroos, akkerroos, vuilboom, gelderse roos, sleedoorn, liguster, hulst
bijmenging van enkele bomen zoals: eik, es, els, ruwe berk, veldesdoorn, lijsterbes
-  Rode Beuk - *Fagus sylvatica* 'purpurea'



Gemeent Renswoude
Oude Holleweg 53
Landschappelijke inpassing
vergroting bouwvlak

nummer	99.212	schaal	1:1000	raad	mvt
formaat	A3	referte	mRO	ID nr.	mvt
datum	februari 2013				

mRO bv
1 Zand 30 3811 GC Amersfoort
tel.: 033-4614342 / fax: 033-4614990 / Email: info@mro.nl

mRO

