

Boonzaayer Minkfarm
Dhr. J.J. Boonzaayer
Schalm 9
3927 EH RENSWOUDE

Barneveld, 27 december 2013

Advies voor het gebruik van bosplantsoen in wal A en B (zie tekening):
Planten zie bijgevoegde lijst.

Beukenhaag tot oprit privé zo laten.

Dan de overige 192 m² beplanten met bosplantsoen in een breedte van 2 à 3 m breed. Dit alles onder de bestaande essen/elzen en eiken.

Verwijderen: populieren en één berk.

N.B. Binnen de wal kunnen hagen als *Fagus* en/of *Carpinus* worden toegepast.

Met vriendelijke groet,

Hovenierscentrum 'De Briellaerd'
Willem van den Brink

Bijlage: beplantingsplan


Situatie

Kad. gemeente Renswoude

Sectie: G

No.: 865 en 866

Schaal 1:1000

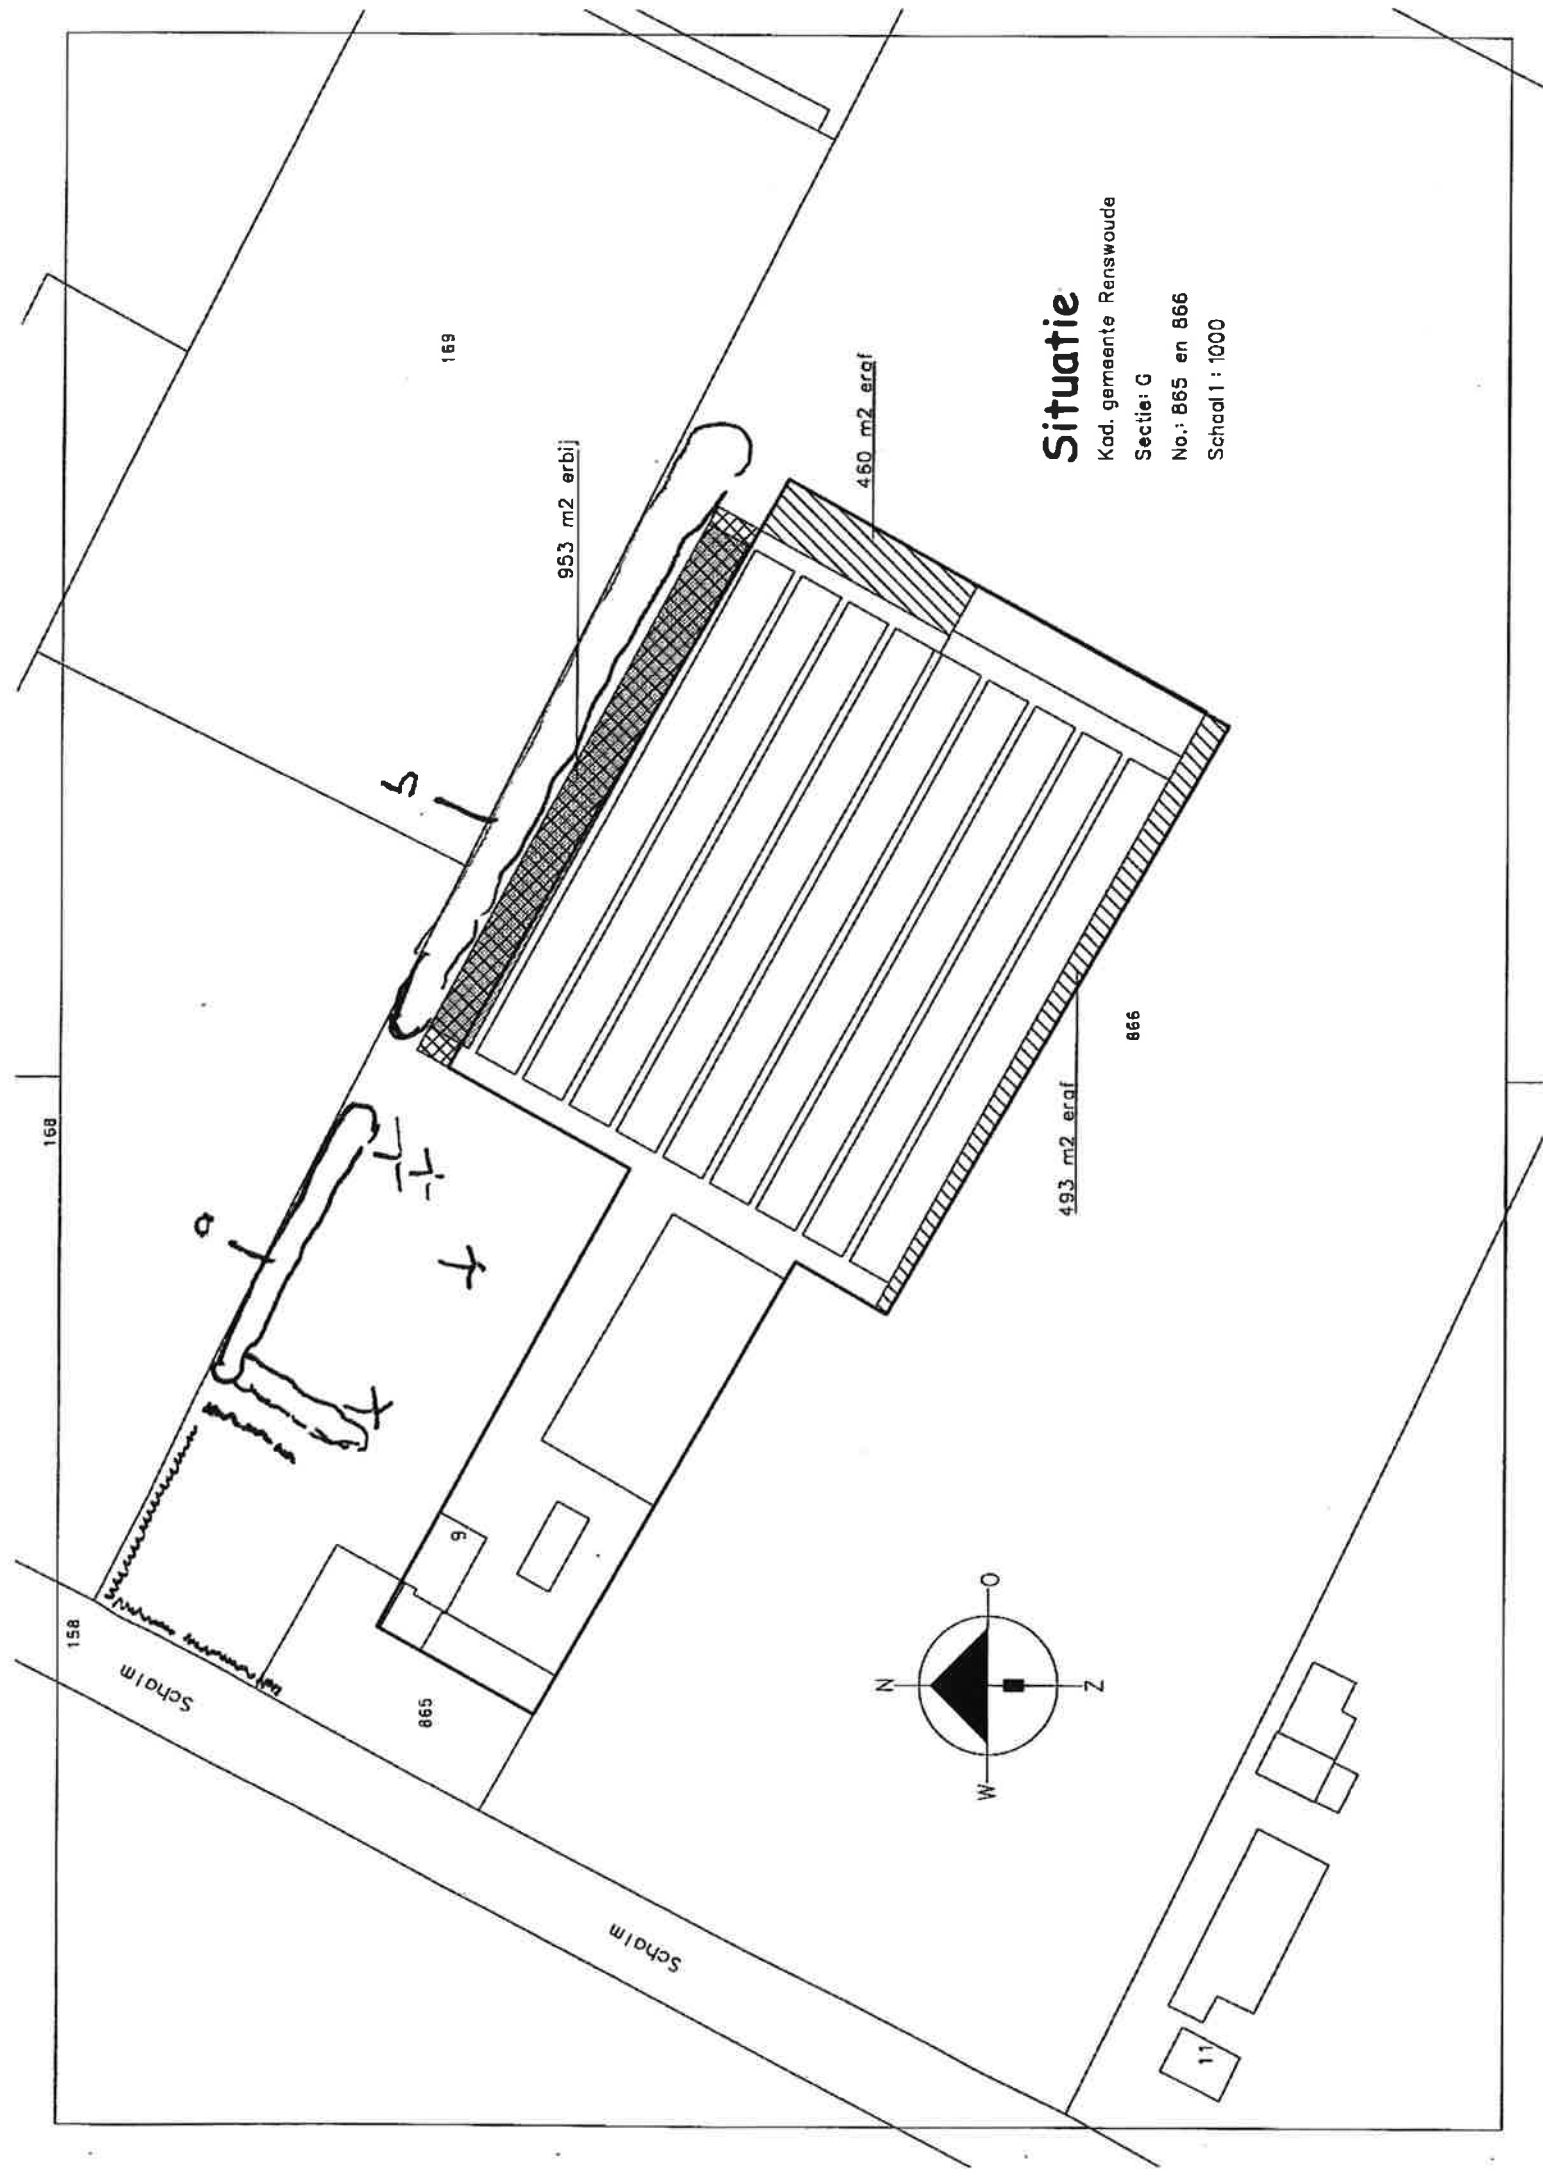

Boonzaayer Minkfarm
Dhr. J.J. Boonzaayer
Schalm 9
3927 EH RENSWOUDE

Bepantingsplan

Barneveld, 27 december 2013

Projectnr.: 12097

Project: ADVIES: Wal A en B

Tek. Nr	Aantal	Botanische naam	Nederlandse naam	Bloei tijd	Max. hoogte	Bloemkleur
001		Ilex aquifolium 'Alaska'	<i>Hulst</i>	5-6	300	wit
002		Corylus avellana	<i>Hazelaar</i>	2-3	300	
003		Amelanchier lamarckii	<i>Krentenboom</i>	4-5	300	wit
004		Aronia melanocarpa	<i>Appelbes</i>	5-5	40	wit
005		Quercus robur	<i>Zomereik</i>		5000	
006		Alnus glutinosa	<i>Els</i>		1000	
007		Euonymus europaeus	<i>Kardinaalsmuts</i>	5- 5	200	rose
008		Fraxinus excelsior	<i>Es</i>		1600	
009		Sorbus aucuparia	<i>Lijsterbes</i>	3-4	600	wit
010		Rhamnus frangula	<i>Vuilboom</i>		250	