


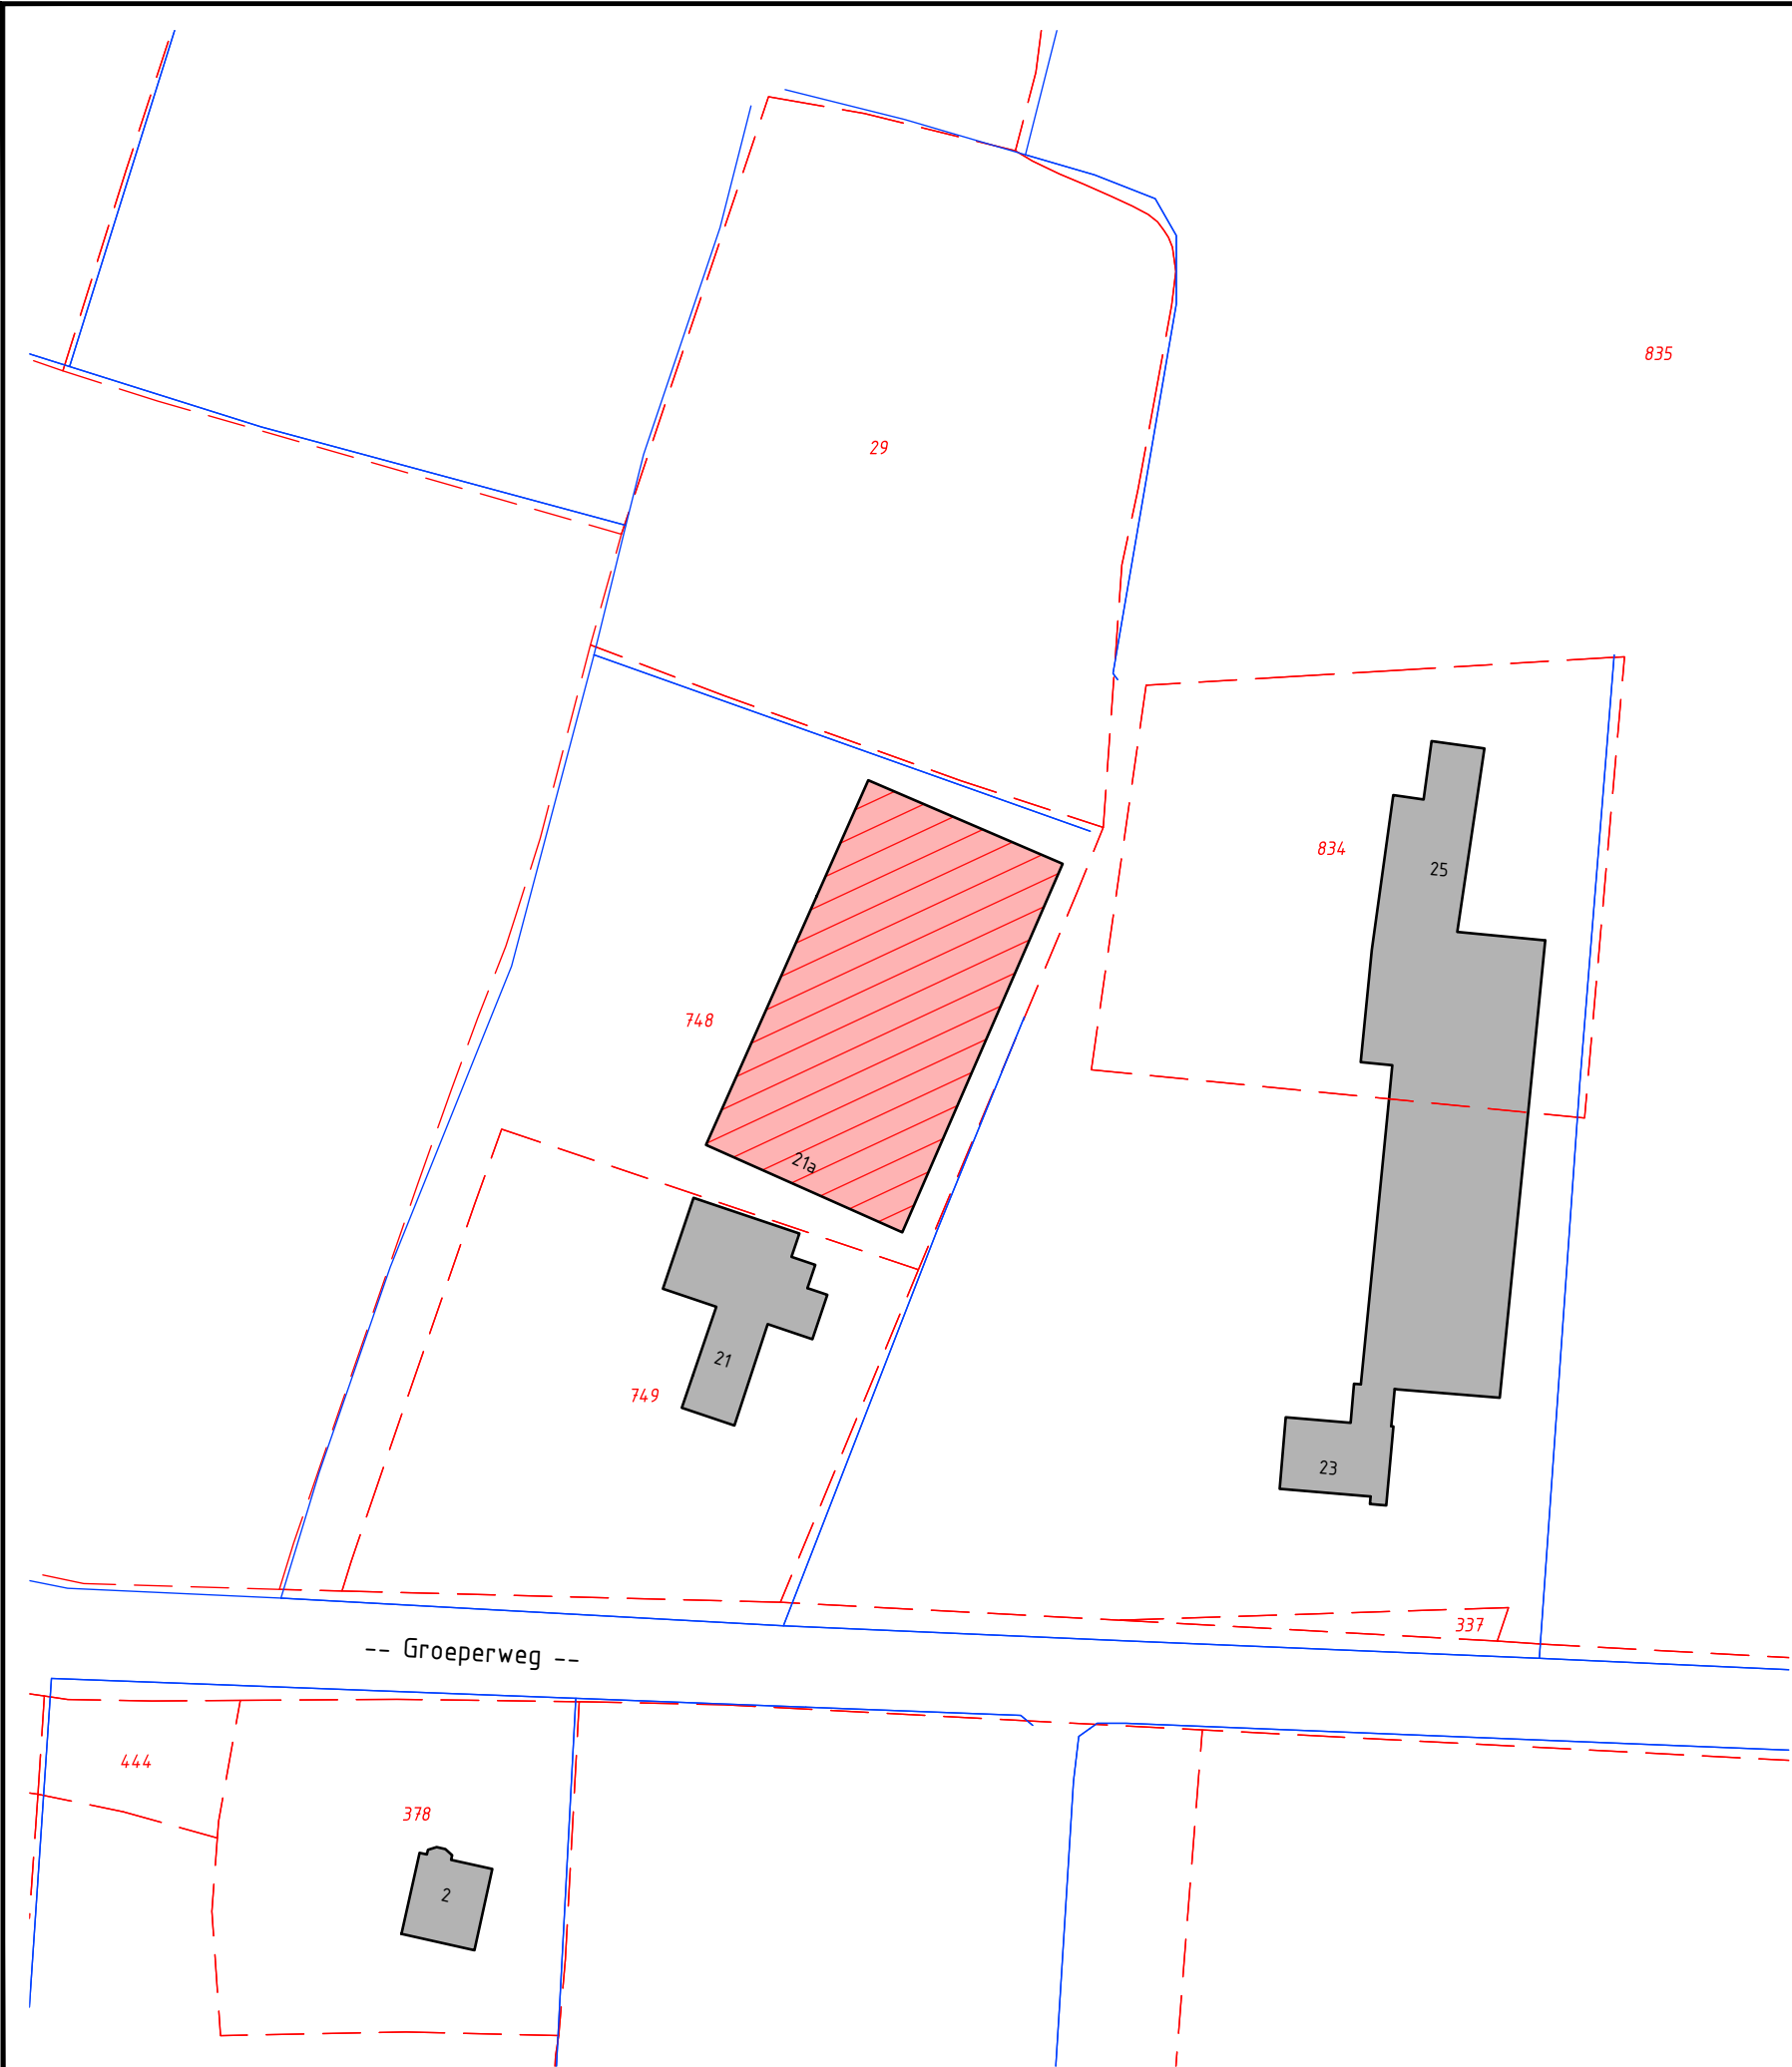

Renvooi

Topografie

Bestaande bebouwing
Bebouwing voorzien van huisnummer


Te verwijderen schuur

Kadstretegrens
Perceel voorzien van kadastralenummer

Bestaande Watergang/Greppel

Gemeente: RENSWOUDE
Sectie: G
Perceelnummer: 748

Definitief

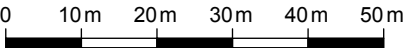

 van de Waerdt Advies en Ontwerp advies en ontwerp voor grond-, water-, en wegenbouw				van de Waerdt Advies en Ontwerp Bijenveld 3 3773 ZK Barneveld M 06 - 51 97 79 61 E info@vdwaerdt.nl W www.vdwaerdt.nl
Opdrachtgever Familie van den Brandhof				Status Definitief
Project Nieuwbouw aan de Groeperweg 21a te Renswoude				Tekeningnummer VW001
Onderdeel Te verwijderen schuur				Versie 1.0
Schaal 1:1000	Formaat A3	Datum 12-09-2017	Getekend SvdW	Projectnummer P17.A0018