


Profielen

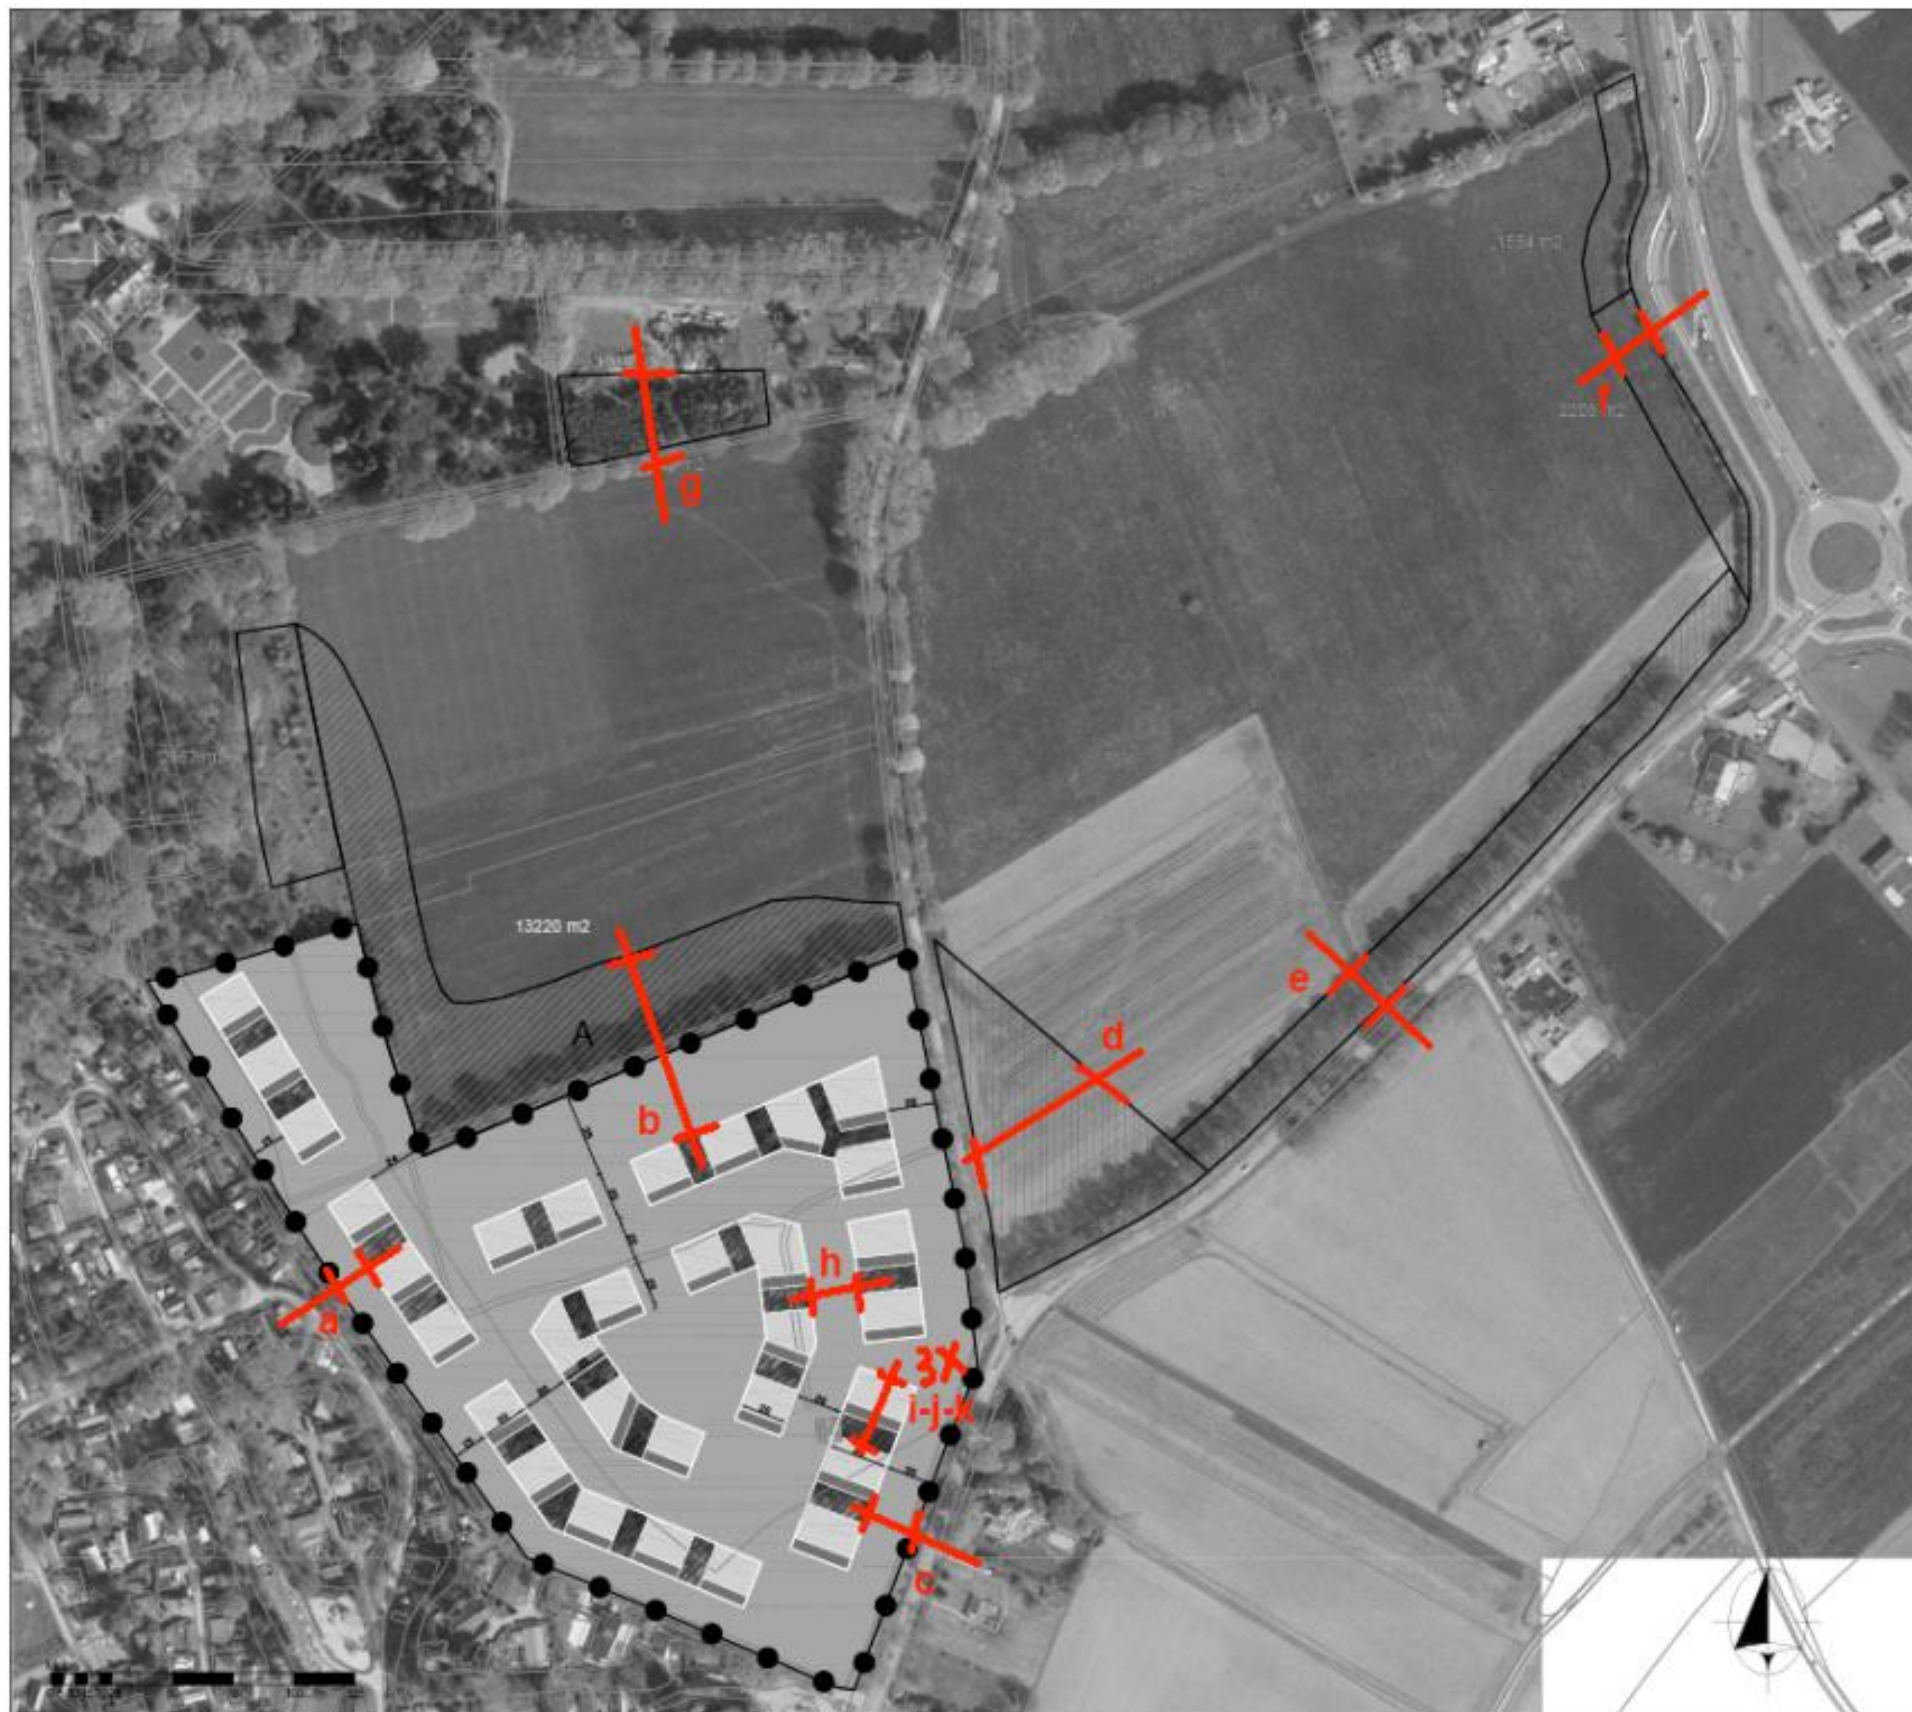

LEGENDA

	natuur compensatie: 13.220 m ²
	bos compensatie: 22.338 m ²
	zoekgebied woonbestemming
	vervallen woonbestemming

plangebied 58.434 m²

bos: 44.934 m²

	- hoofdstructuur	40.377 m ²
	- bos tussen kavels	4.556 m ²

recreatie: 13.500 m²

	- ruimte woning	10.245 m ²
	- natuur op kavel	3.255 m ²

Overig

	ondergrond
--	------------


Oppervlakte ontwikkeling De Thijmse Berg
Gemeente Rhenen

schaal : 1:2500
formaat : A3


projectnr. : 46.90.13
teekst gew. : 31 oktober 2017
tekenaar : RvdB

www.buro-er.nl Veiligheid Arnhem



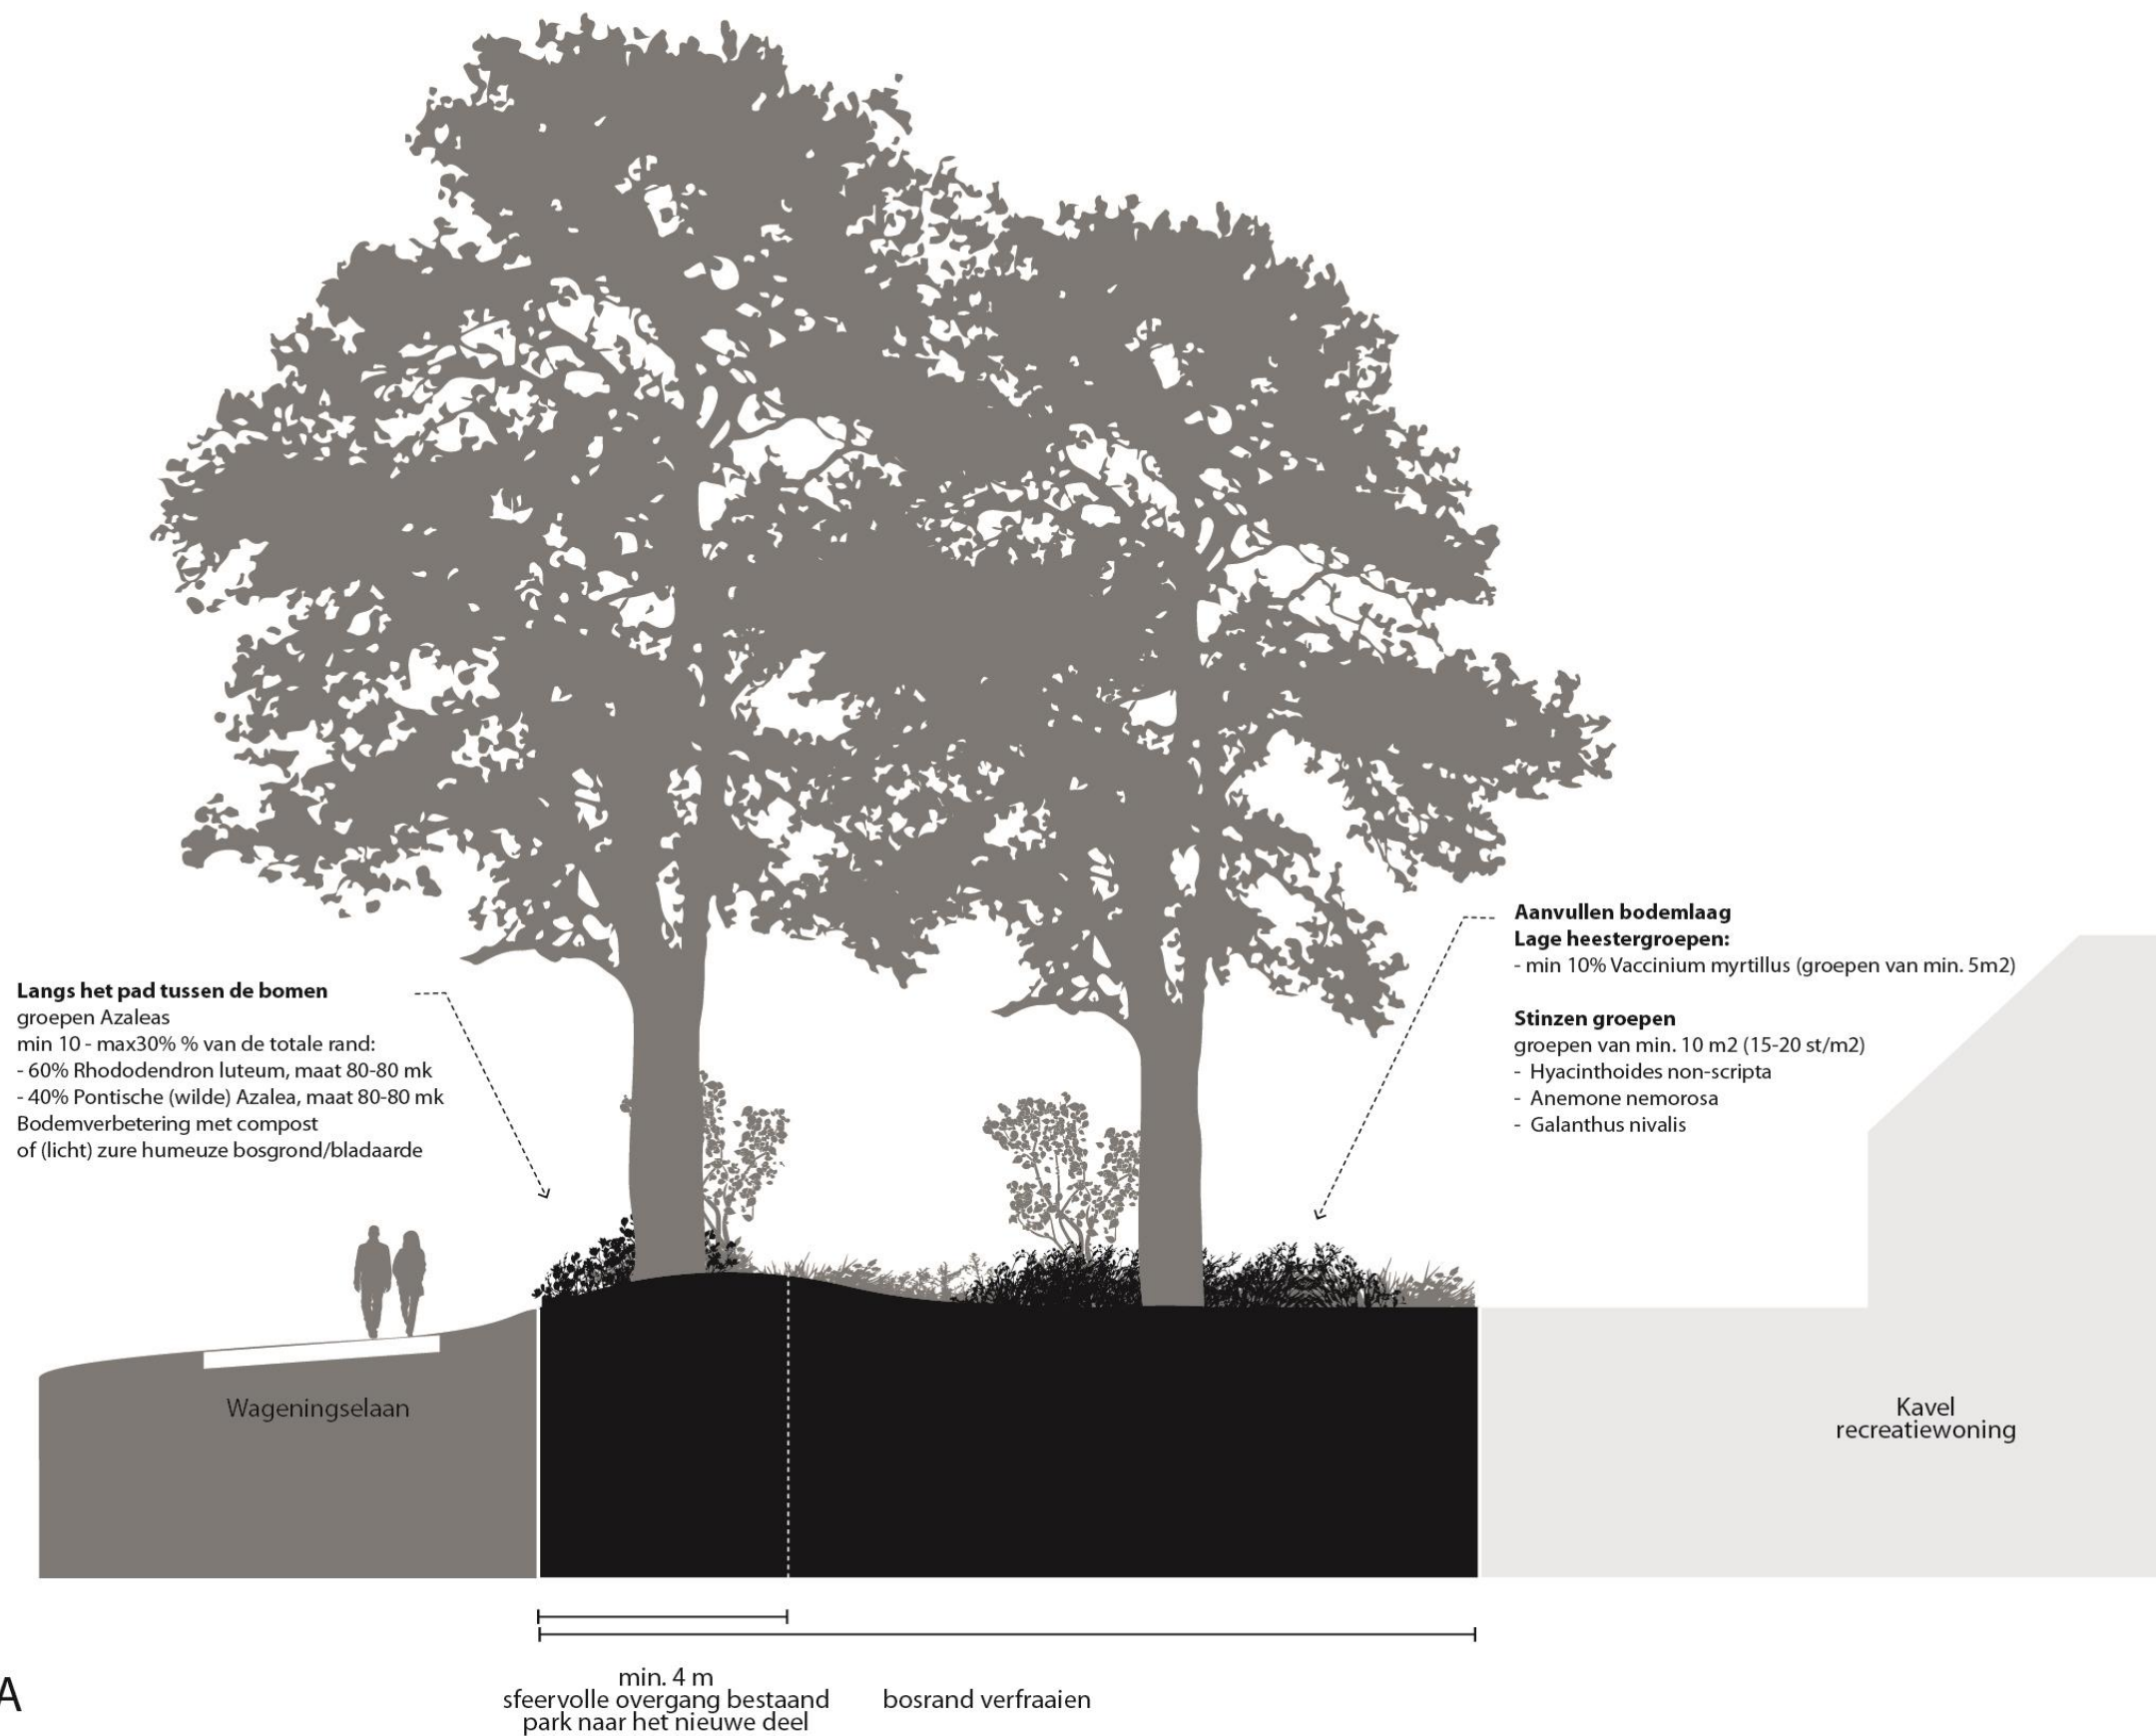

Profiel A

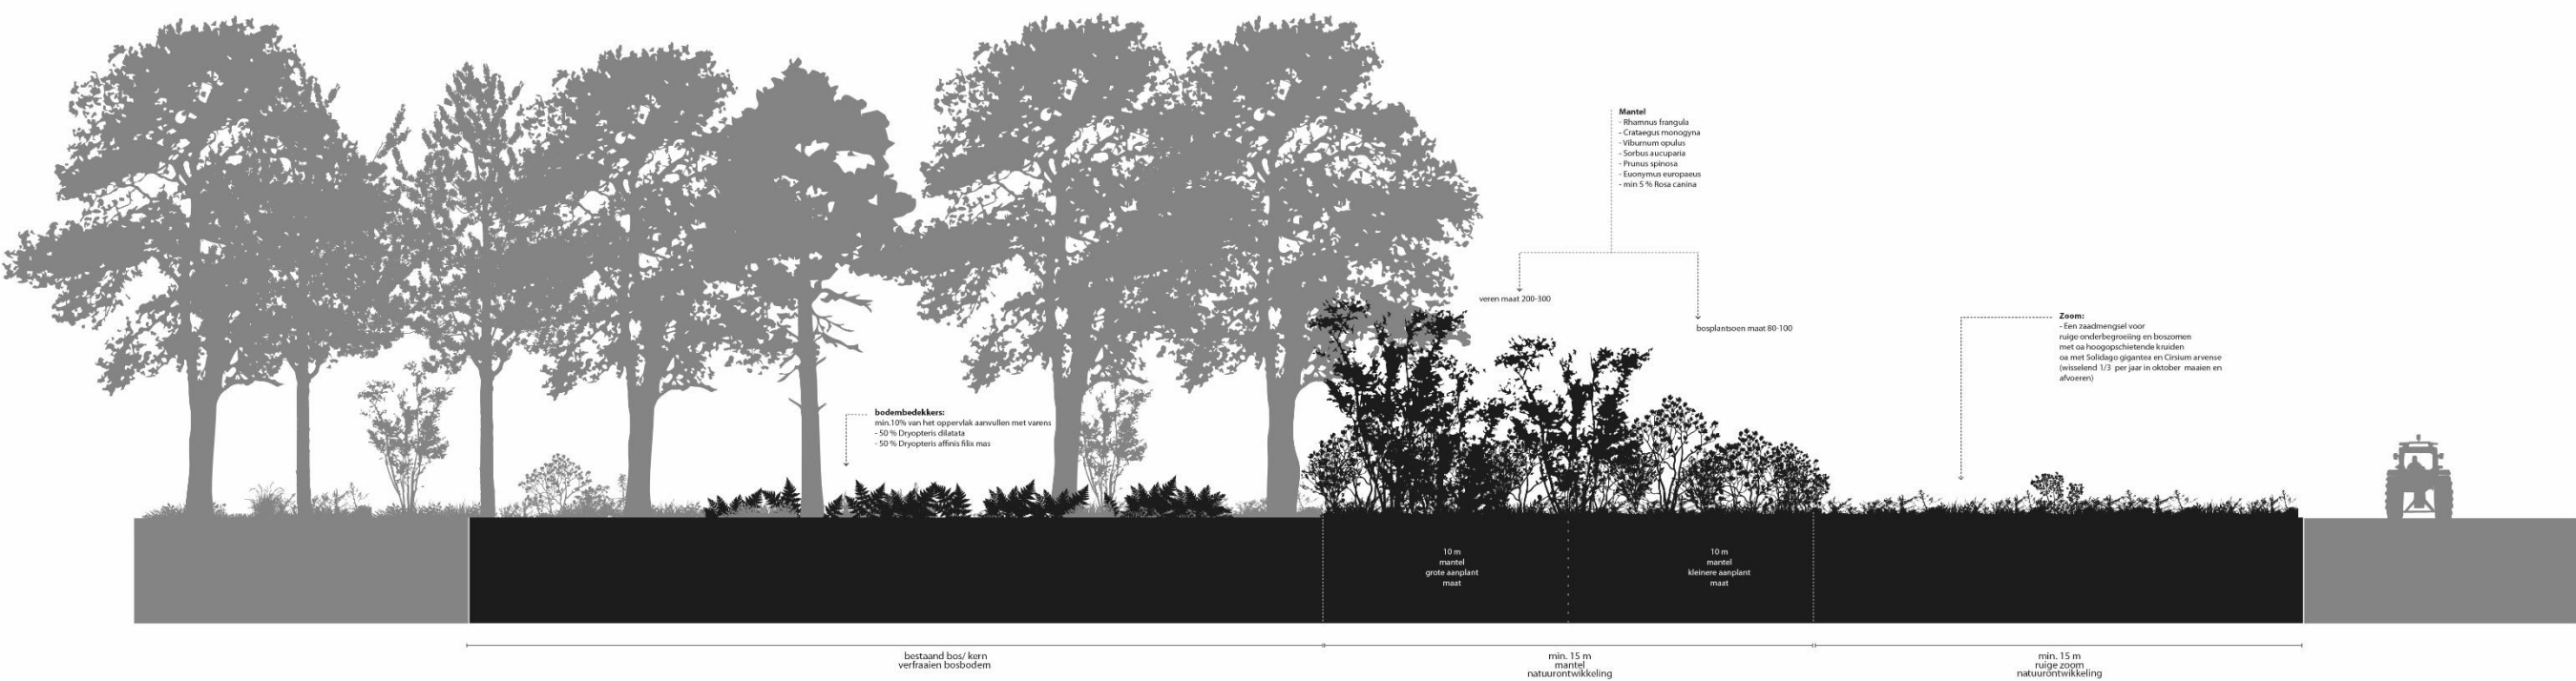

Profiel B

- heesteronderbegroeiing:**
toegevoegde heesters ten opzichte van de huidige beplanting
- 5 % *Ilex aquifolia*, maat 80-100 mk
 - 5 % *Taxus baccata*, maat 80-100 mk
- bosplantsoen
- 10 % *Sorbus aucuparia*, maat 80-100
- bodembedekkers:**
10% van het oppervlak aanvullen met varens
- 50 % *Dryopteris dilatata*
 - 50 % *Dryopteris affinis filix mas*




Profiel C

Bosrand verfraaien
verdichten



Profiel D

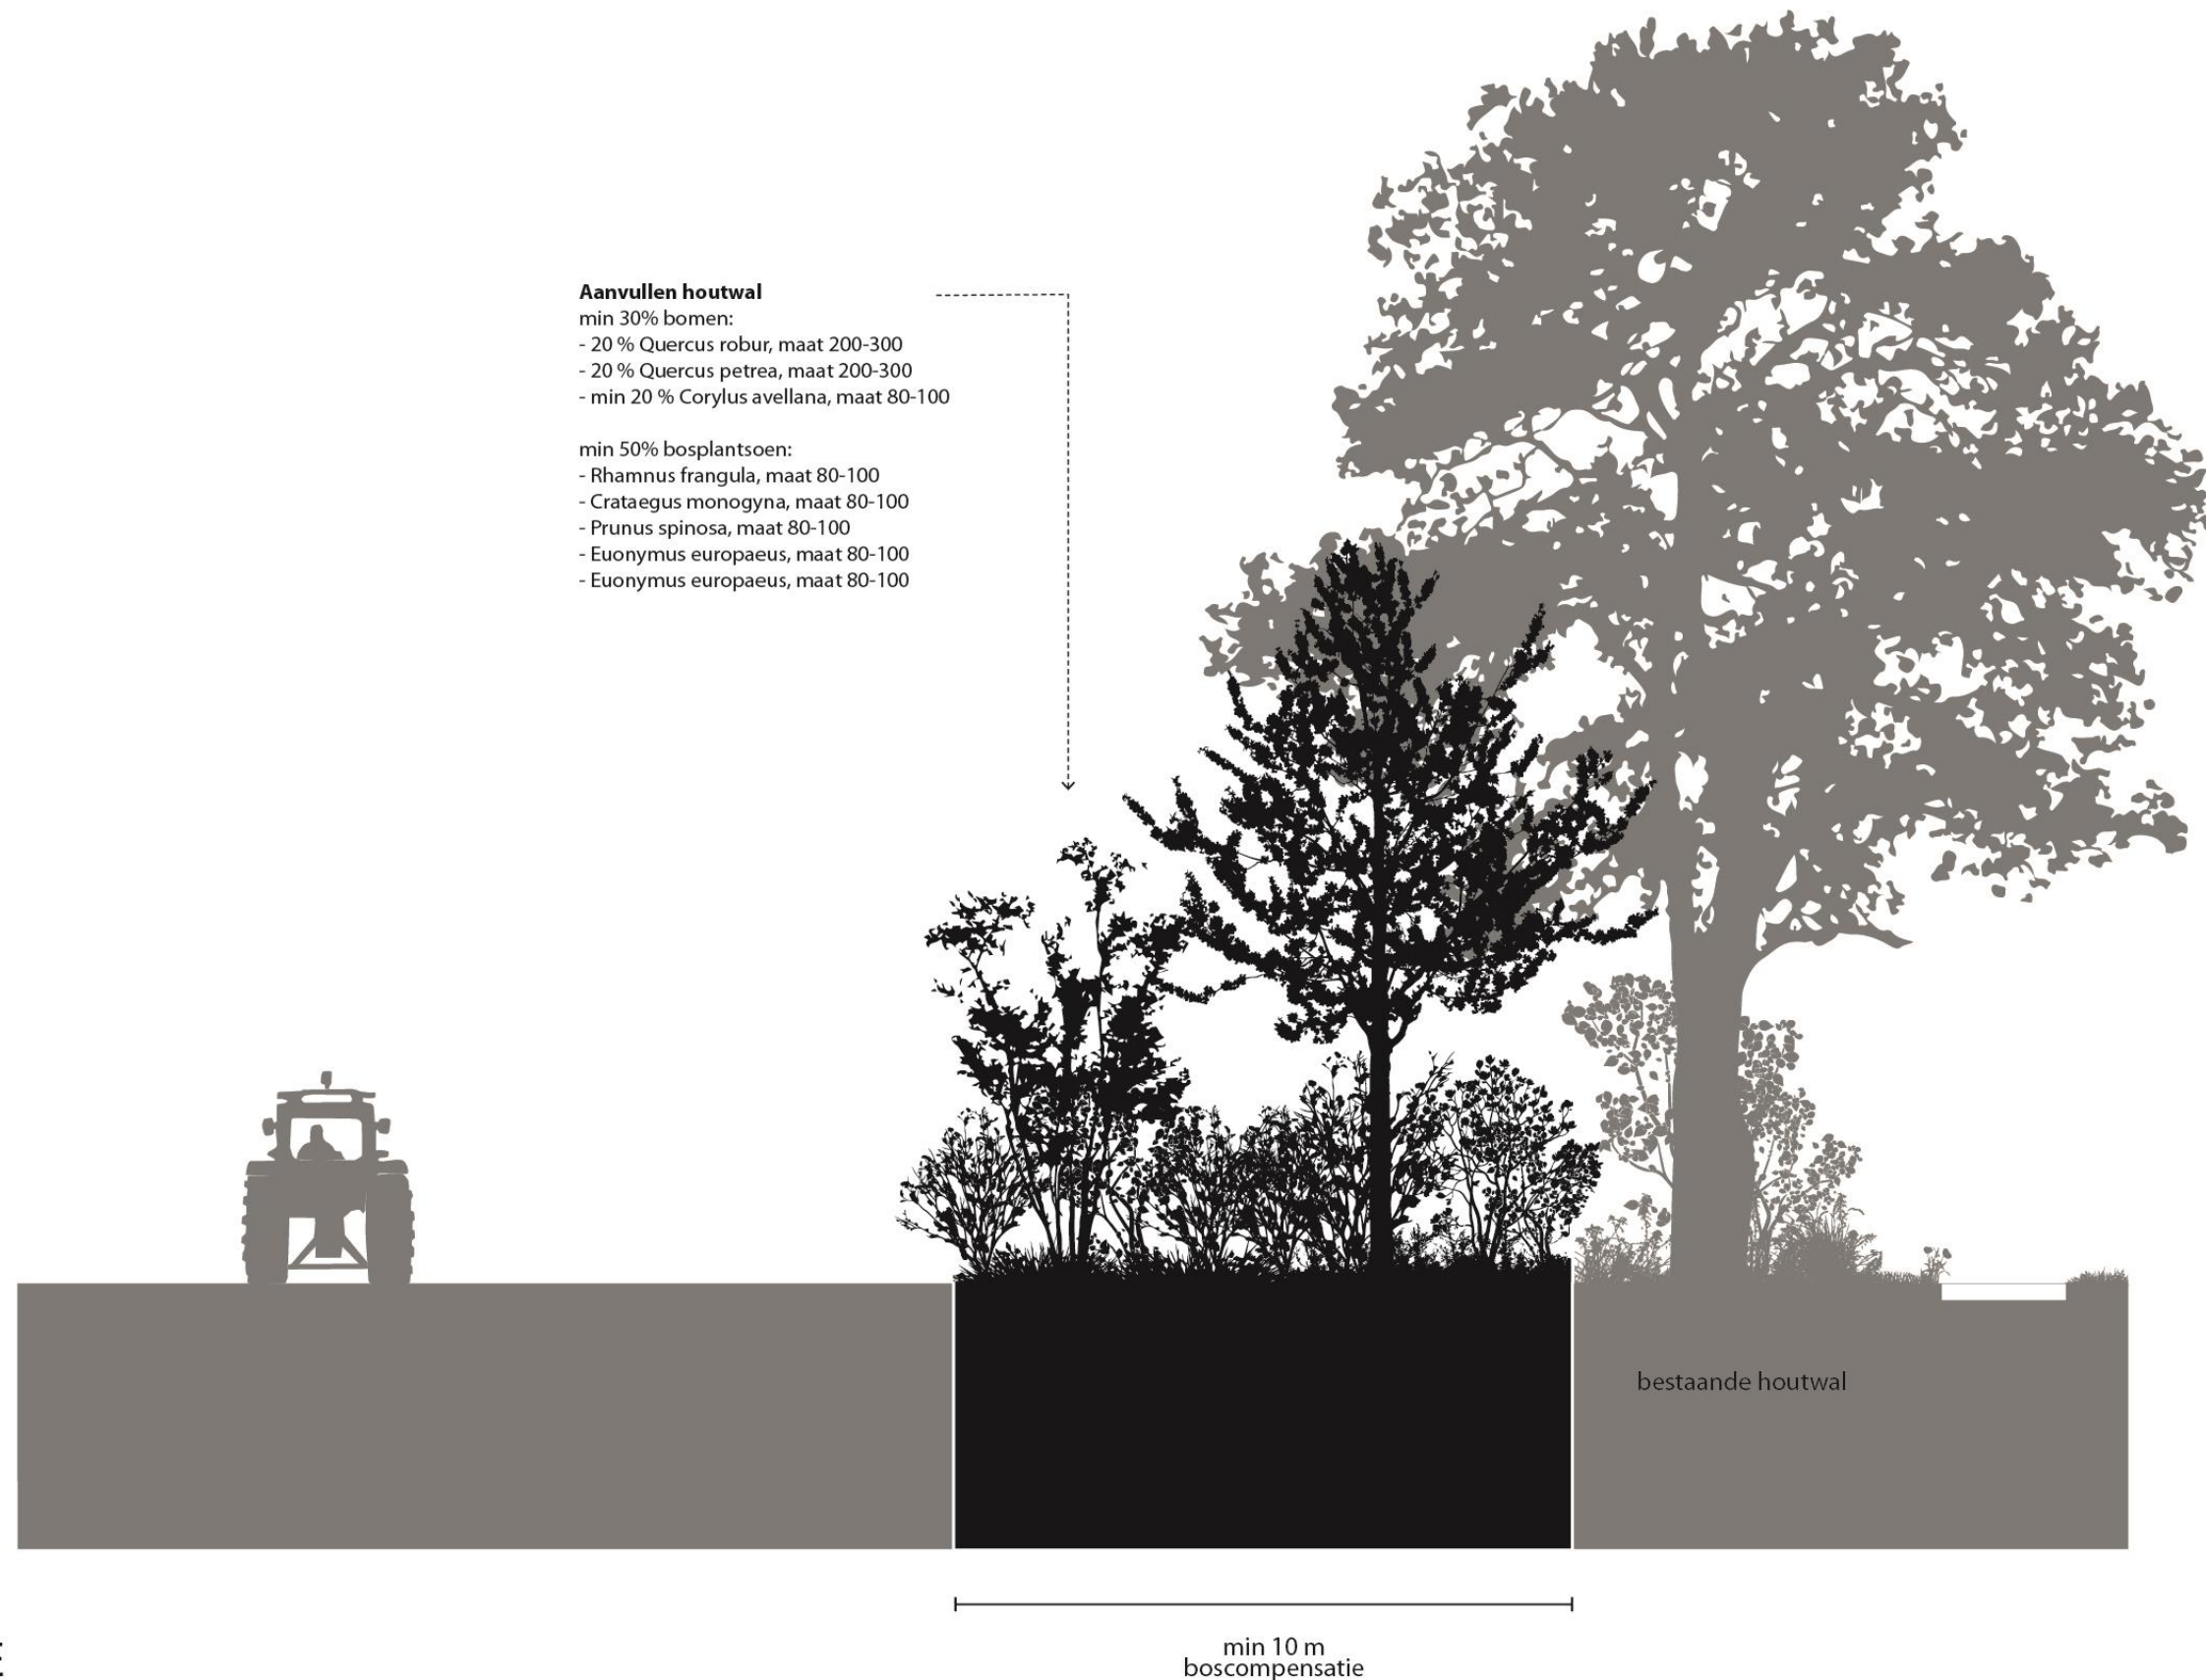

Profiel E

Aanvullen houtwal

kern:

- min 15 % Quercus robur, maat 200-300
- min 15 % Quercus petraea, maat 200-300

bosplantsoen:

- min 15 % Corylus avellana, maat 80-100
- Rhamnus frangula, maat 80-100
- Crataegus monogyna, maat 80-100


mantel:

bosplantsoen

- Rhamnus frangula, maat 80-100
- Crataegus monogyna, maat 80-100
- Prunus spinosa, maat 80-100
- Euonymus europaeus, maat 80-100
- Viburnum opulus, maat 80-100

zoom:


- Een zaadmengsel voor ruige onderbegroeiing en boszomen (wisselend 1/3 per jaar in oktober maaien en afvoeren)

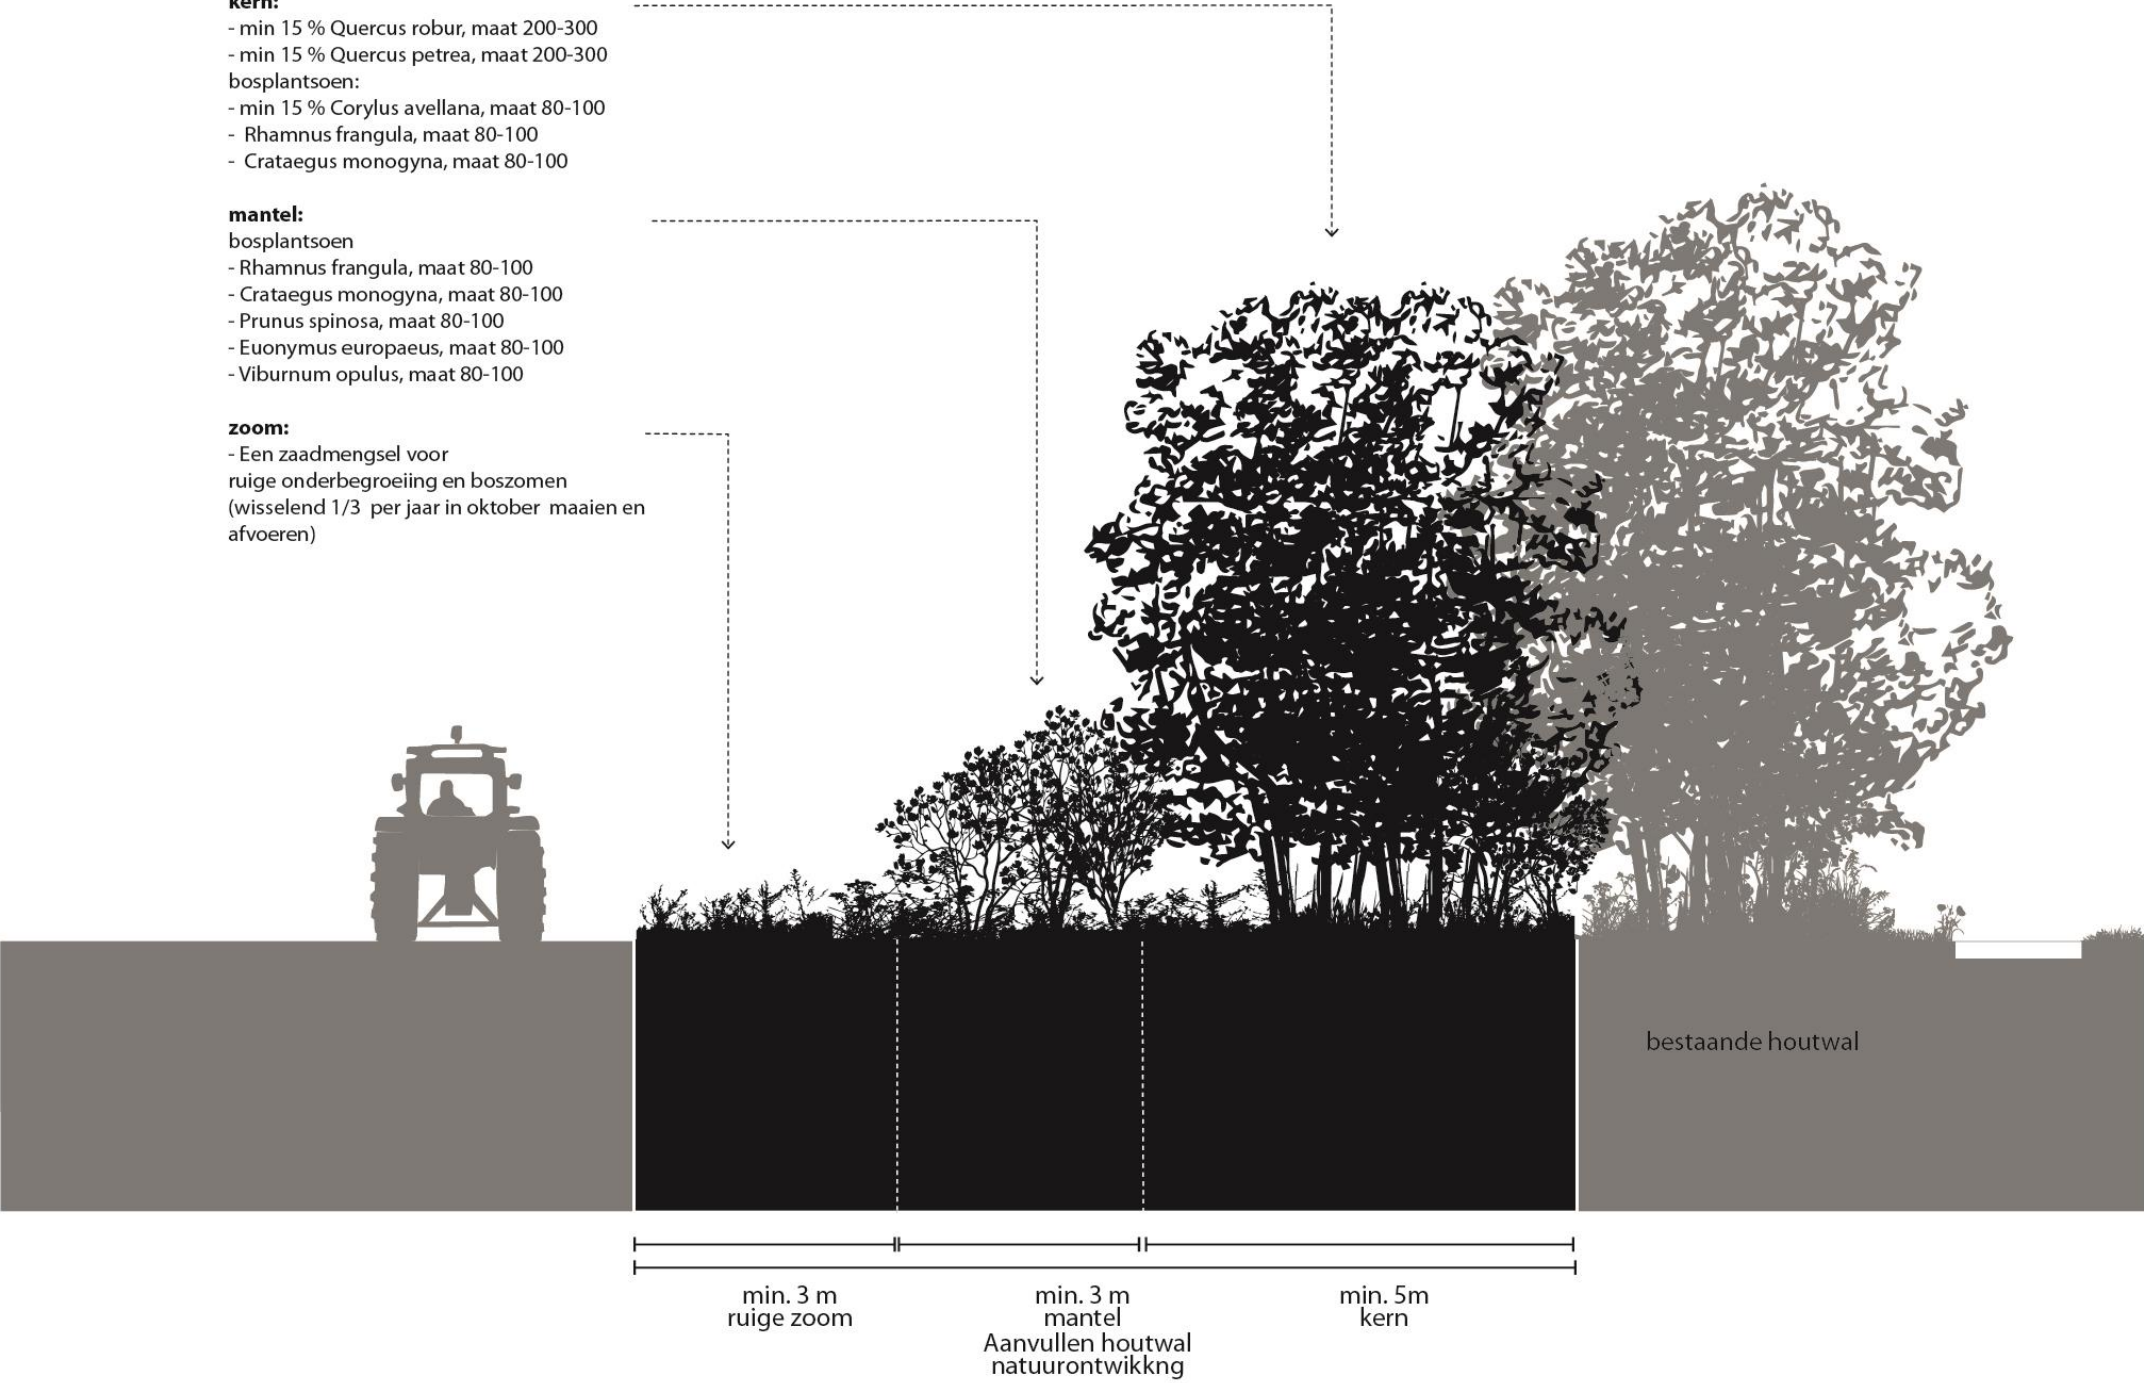


Profiel F



Profiel G

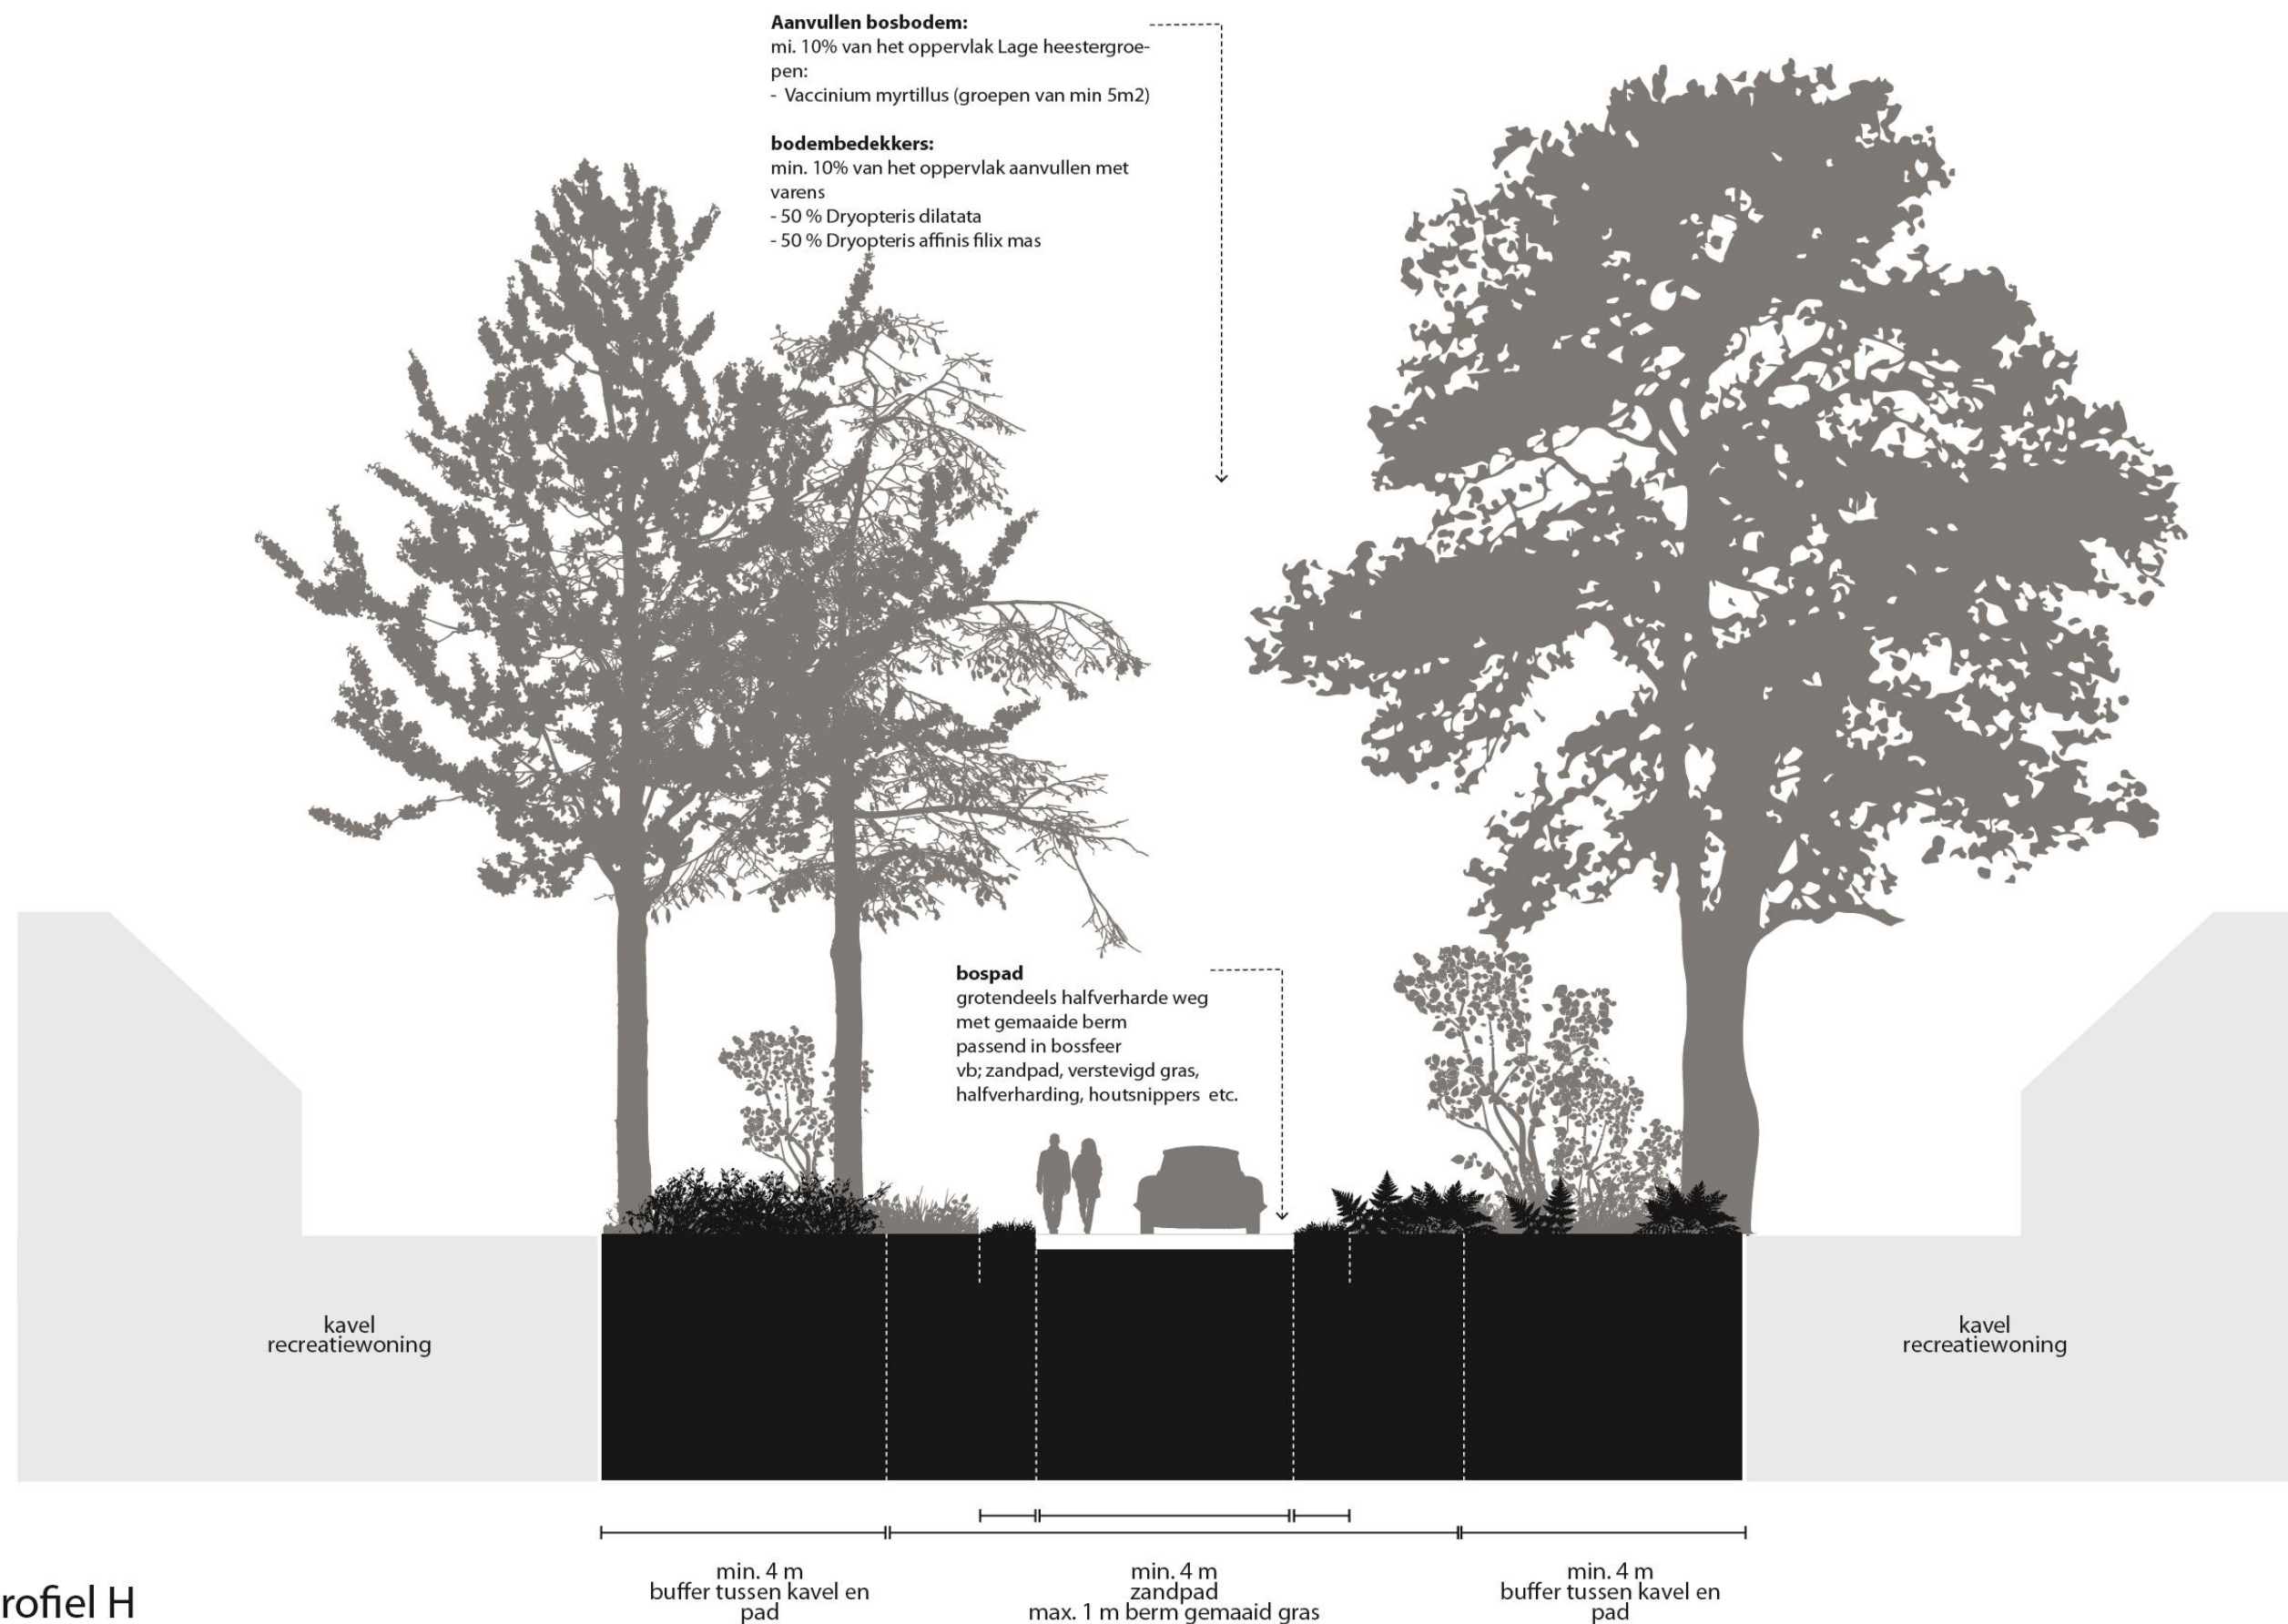

Profiel H

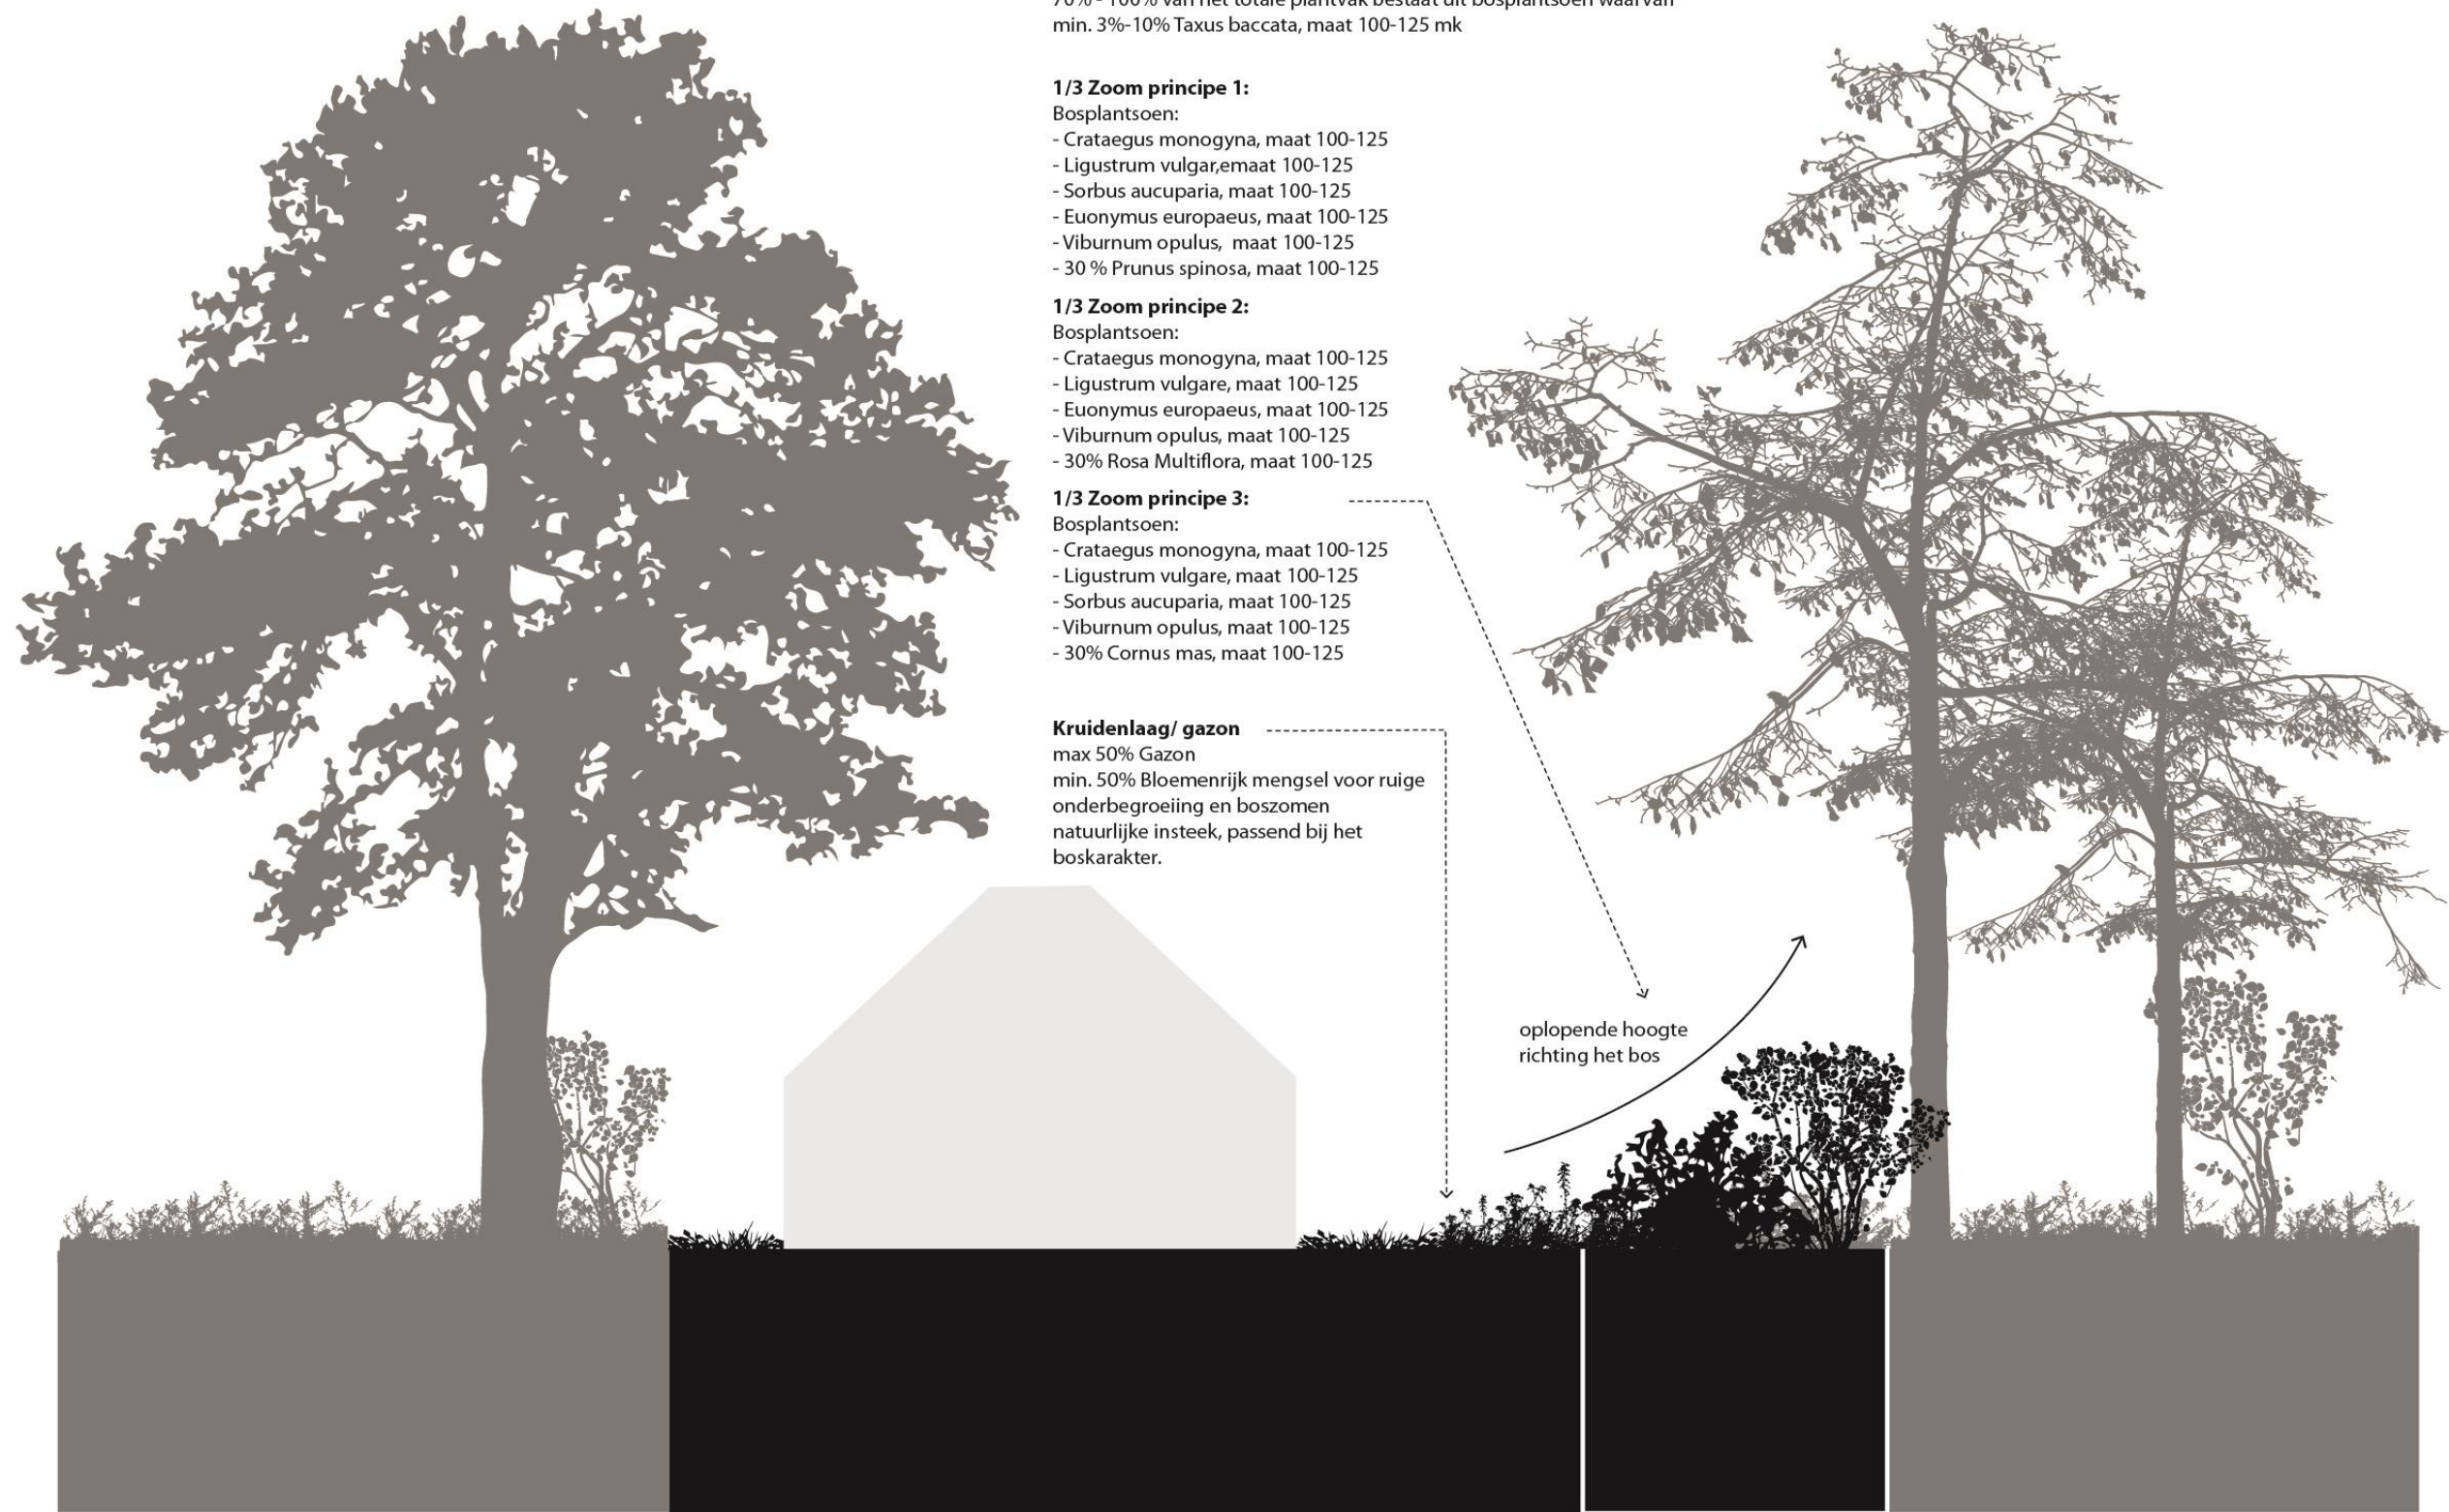

Zoom kavel

groepen van min. 3m2 passend in bossfeer
70% - 100% van het totale plantvak bestaat uit bosplantsoen waarvan
min. 3%-10% Taxus baccata, maat 100-125 mk

1/3 Zoom principe 1:

- Bosplantsoen:
- Crataegus monogyna, maat 100-125
 - Ligustrum vulgare, maat 100-125
 - Sorbus aucuparia, maat 100-125
 - Euonymus europaeus, maat 100-125
 - Viburnum opulus, maat 100-125
 - 30 % Prunus spinosa, maat 100-125

1/3 Zoom principe 2:

- Bosplantsoen:
- Crataegus monogyna, maat 100-125
 - Ligustrum vulgare, maat 100-125
 - Euonymus europaeus, maat 100-125
 - Viburnum opulus, maat 100-125
 - 30% Rosa Multiflora, maat 100-125

1/3 Zoom principe 3:

- Bosplantsoen:
- Crataegus monogyna, maat 100-125
 - Ligustrum vulgare, maat 100-125
 - Sorbus aucuparia, maat 100-125
 - Viburnum opulus, maat 100-125
 - 30% Cornus mas, maat 100-125

Kruidentlaag/ gazon

max 50% Gazon
min. 50% Bloemenrijk mengsel voor ruige
onderbegroeiing en boszomen
natuurlijke insteek, passend bij het
boskarakter.

oplopende hoogte
richting het bos

Profiel I-J-K

kavel
recreatiewoning

min. 5 m
zoom
afscherming/privacy