



VERANDEREN - UITBREIDEN WOONBOORDERIJ WETERINGSTEEG 45 ACHTERBERG

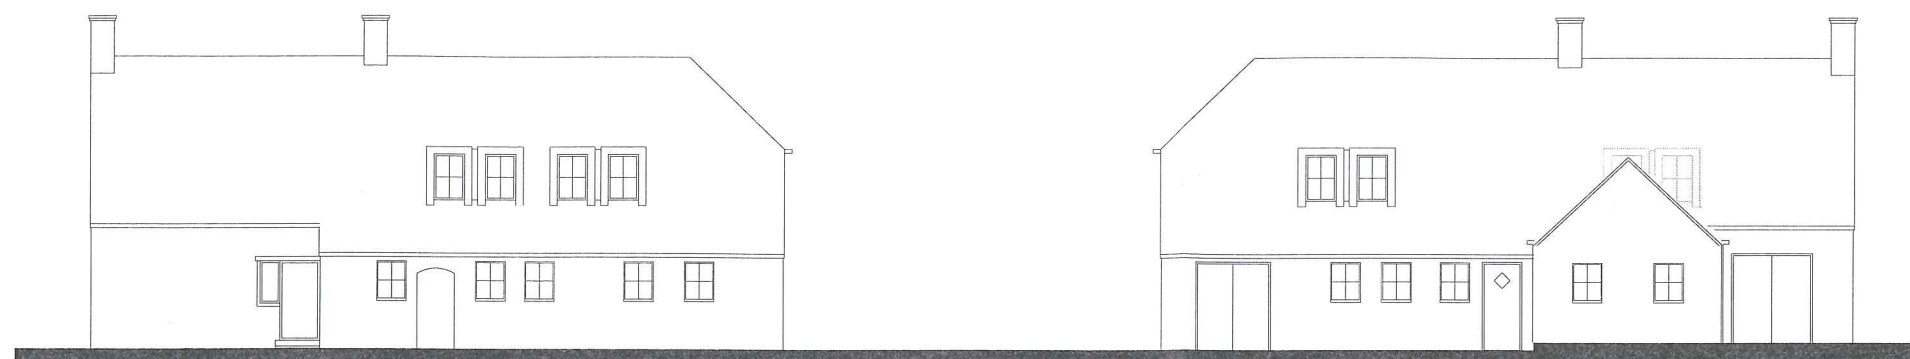


AANGEAPSTE DAKKAPELLEN

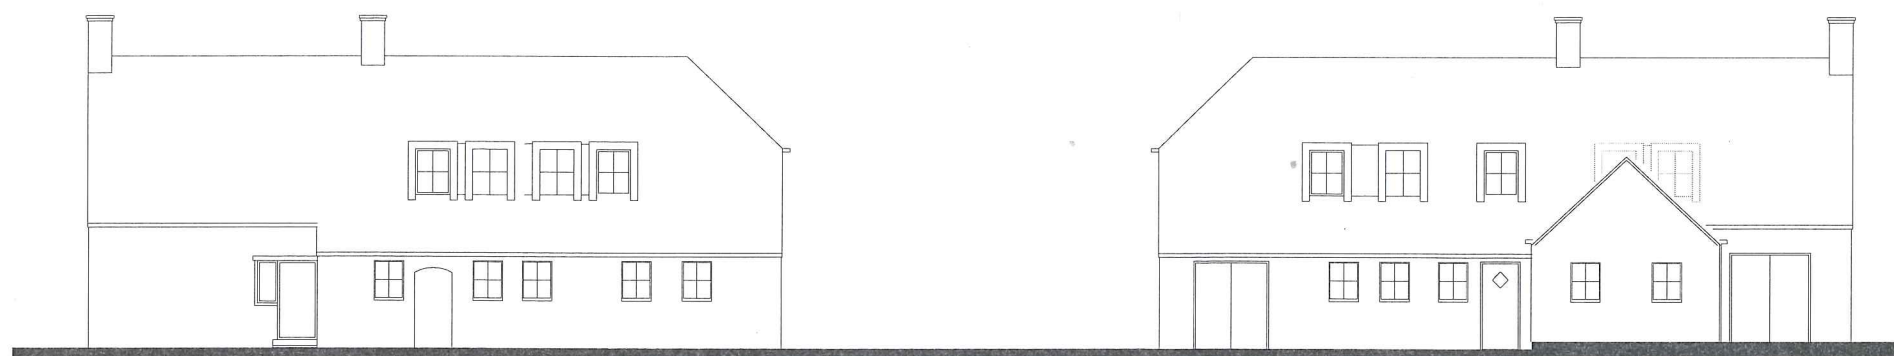

DAKKAPELLEN ONTWERP VAN 28-05-19

MOOISTICHT **GEEN BEZWAAR**
 datum: 16.10.19
 adviseur:
 opmerking:

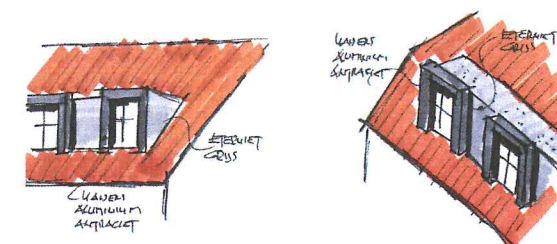

 TEAM VERGUNNINGEN GEMEENTE RHENEN	
INGEKOMEN	
25 SEP 2019	
N° <i>SP1 Vergunningen</i>	
Paraaf akkoord.....	Datum.....

RHE19-0074