


Voorgevel
1:200

Rechterzijgevel
1:200


Achtergevel
1:200

Linkerzijgevel
1:200

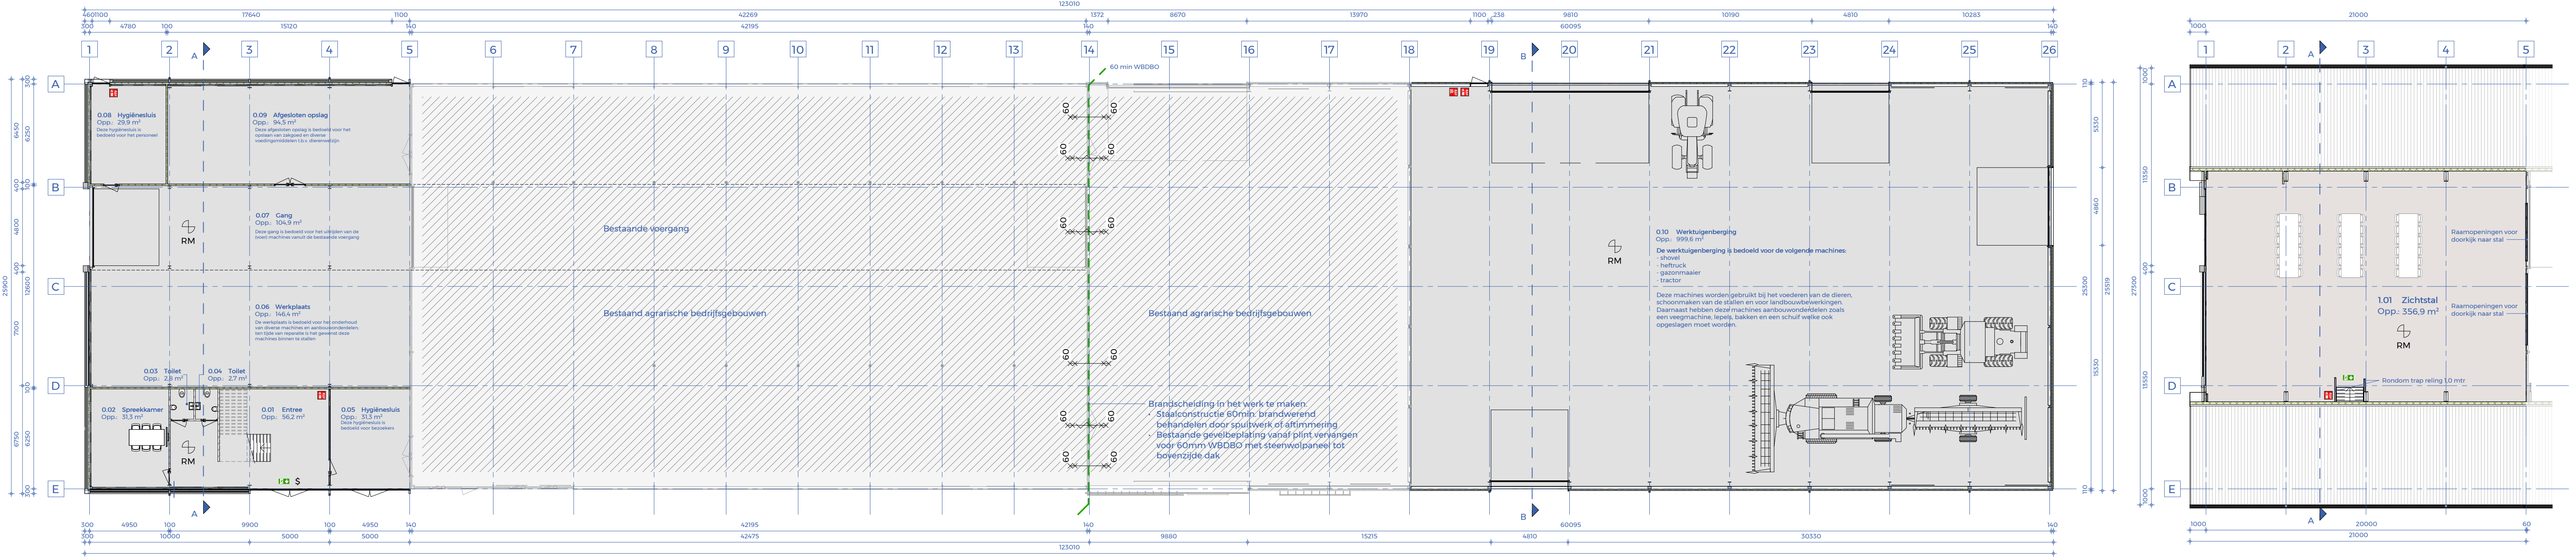

Begane grond
1:200

Eerste verdieping
1:200

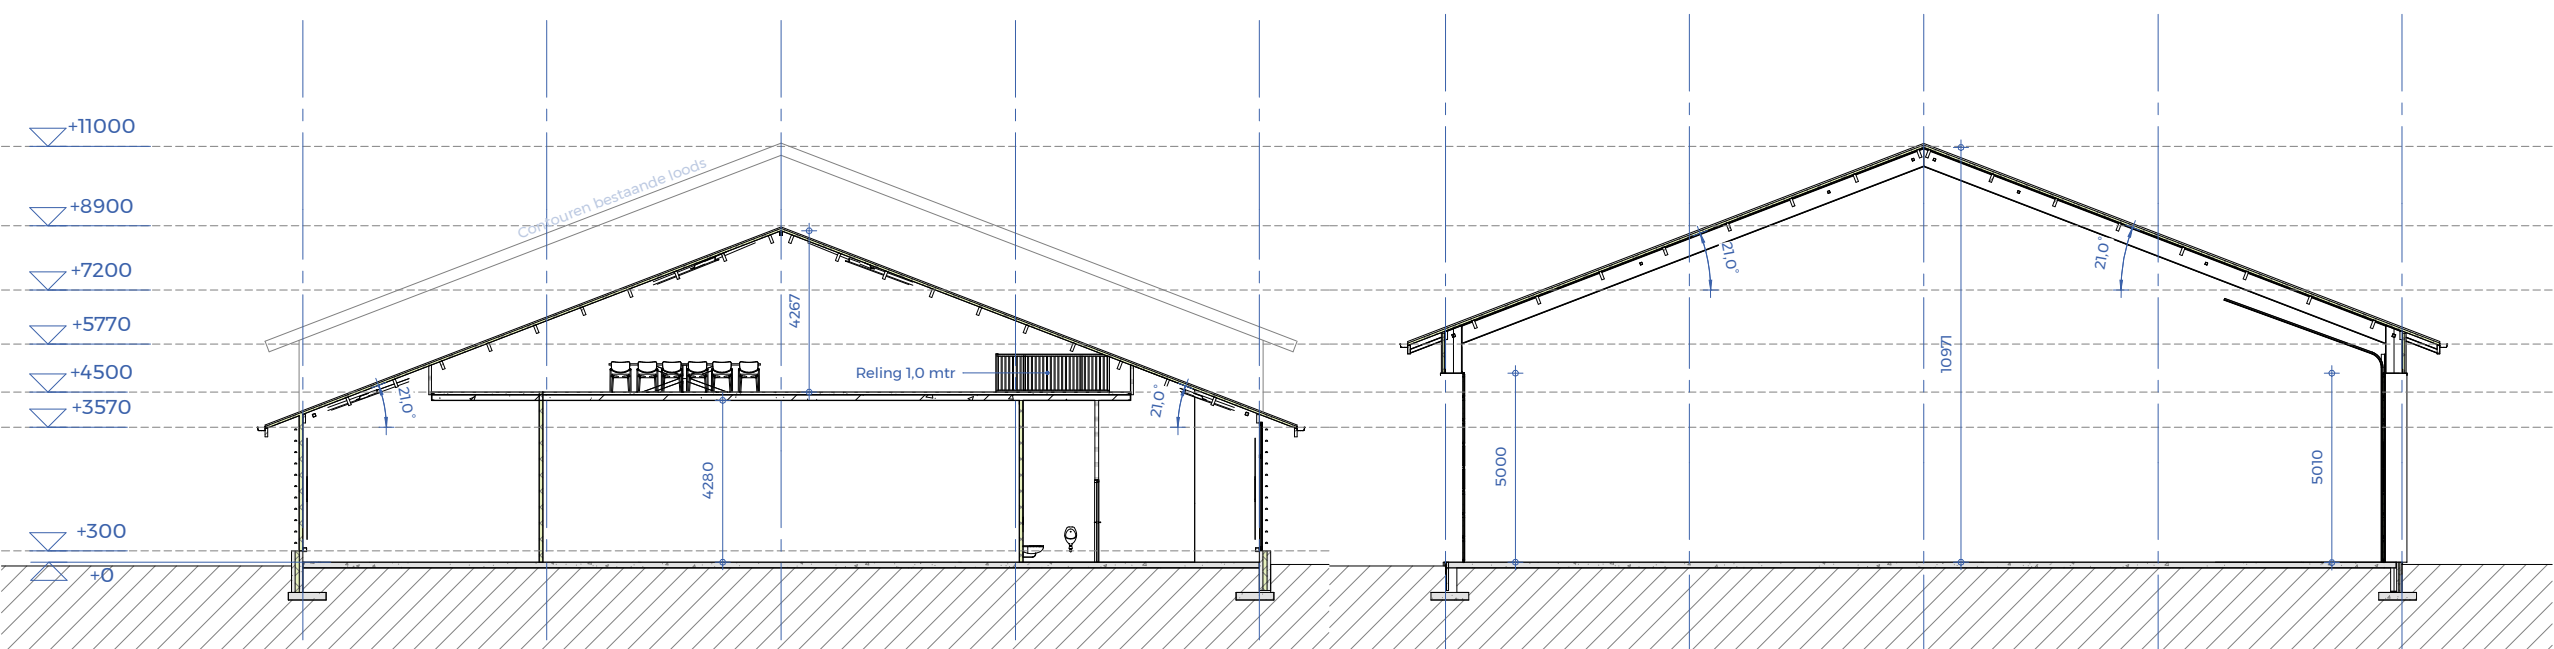

Doorsnede A
1:200

Doorsnede B
1:200

RENVOL BRANDVEILIGHEID



rookmelder

RM

RM

