


Kapplan

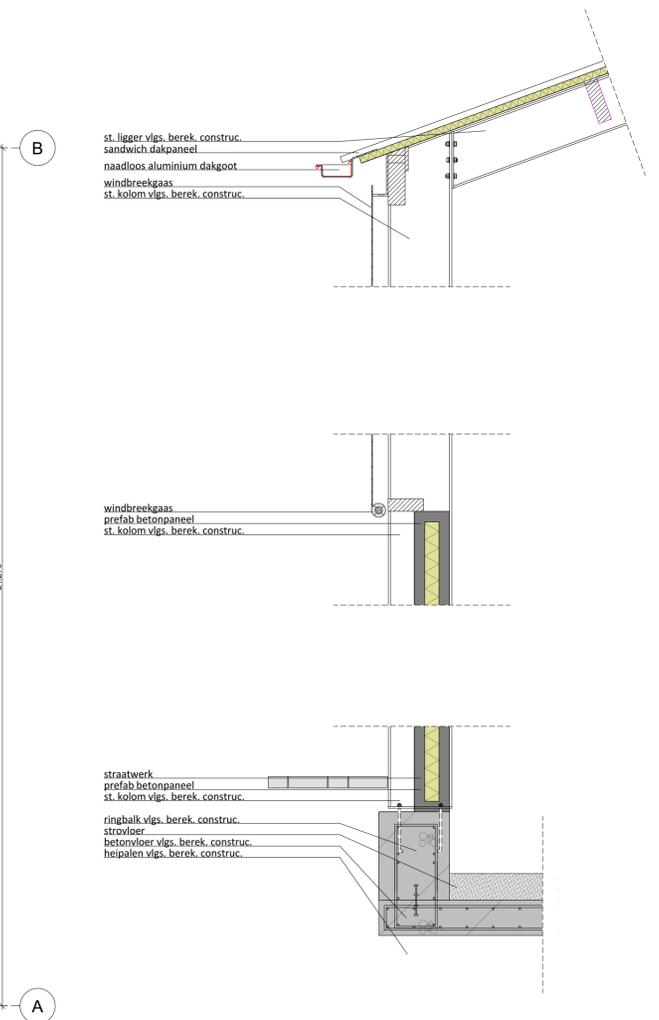

Details

Van Westreenen Adviseurs
 Scherpenzeelseweg 11
 3772 MD Luntenen
 T: (0342) 47 42 55
 F: (0342) 47 42 81
 E: info@vanwestreenen.nl
 Varseveldseweg 65d
 7131 JA Lichtemwoorde
 T: (0544) 37 97 27
 F: (0544) 37 83 64
 E: info@vanwestreenen.nl
 Haarweg 9a
 7851 AG Tubbergen
 T: (0548) 70 68 86
 F: (0544) 37 83 64
 E: info@vanwestreenen.nl

PROJECT:
 Aanvraag omgevingsvergunning onderdeel bouwen

OPDRACHTGEVER:
 Dhr. B. van Dijk
 Cuneraweg 168
 3911 RR Rhenen

LOCATIE: Cuneraweg 168, 3911 RR Rhenen

ONDERDEEL:
 Bestektekening
 Maten voor de uitvoering in het werk controleren

SCHAAL: 1:100
GETEKEND: SK
FORMAAT: A1
DATUM: 25-01-2023
WIJZIGING: 15-08-2023
PROJECTNUMMER:
 202301BO