




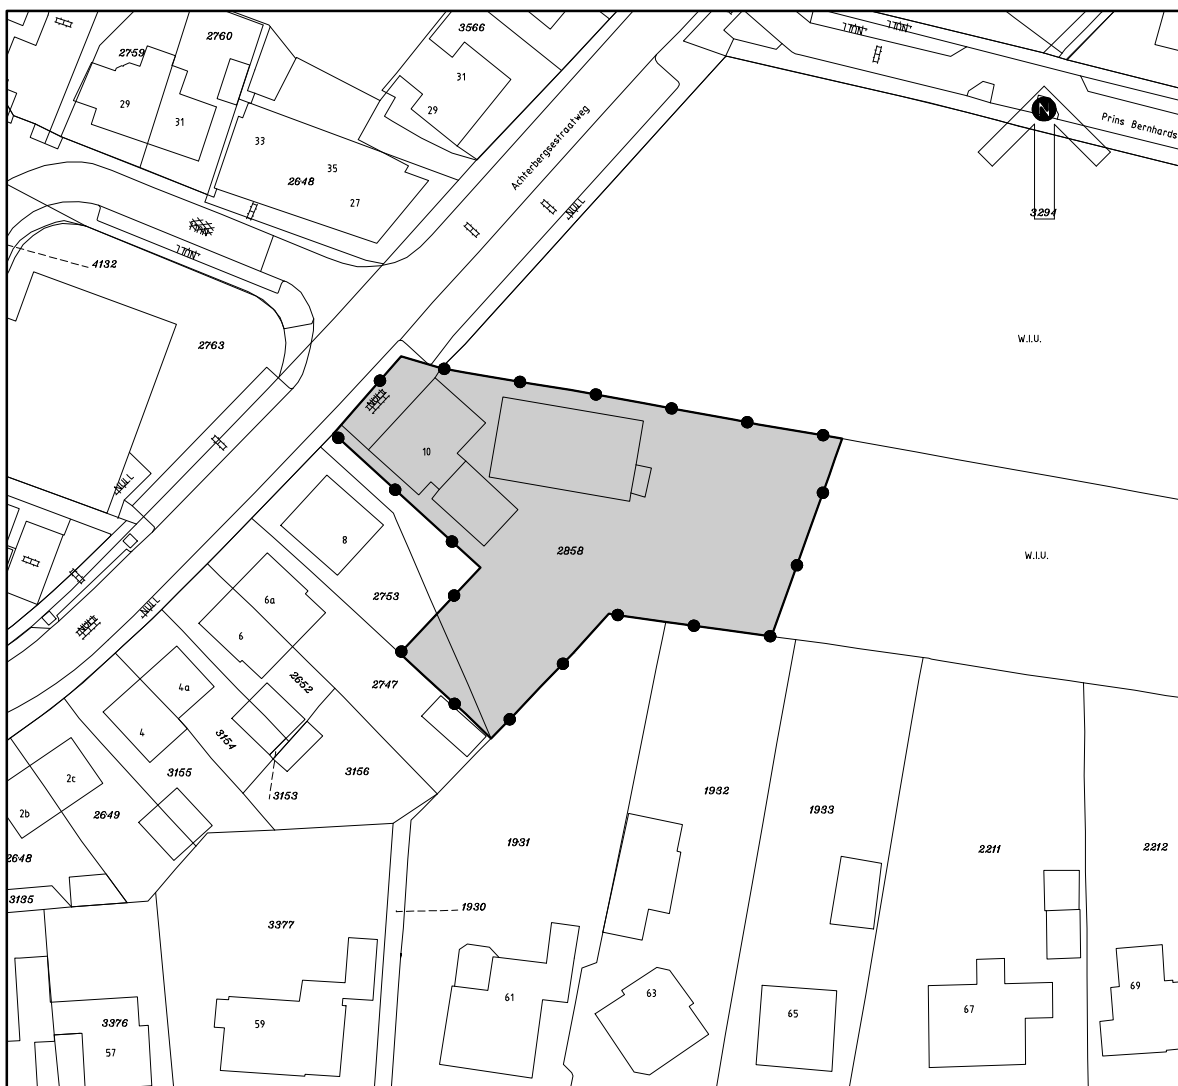

LEGENDA

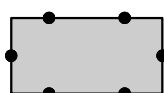

Besluitgebied

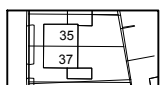

gbkn- en kadastrale gegevens

ruimtelijke onderbouwing Rhenen, Achterbergsestraatweg
8-10, herziening goothoogte

Verbeelding

gemeente RHENEN
Identificatiecode : NL.IMRO.0340.OVAbergstrweg10-va01

schaal : 1 : 1000
datum : 23-09-2013
datum ondergrond : feb. 2013
ontwerp : 23-09-2013
project nr. : 130320

