




1 Vooraanzicht
schaal 1:50

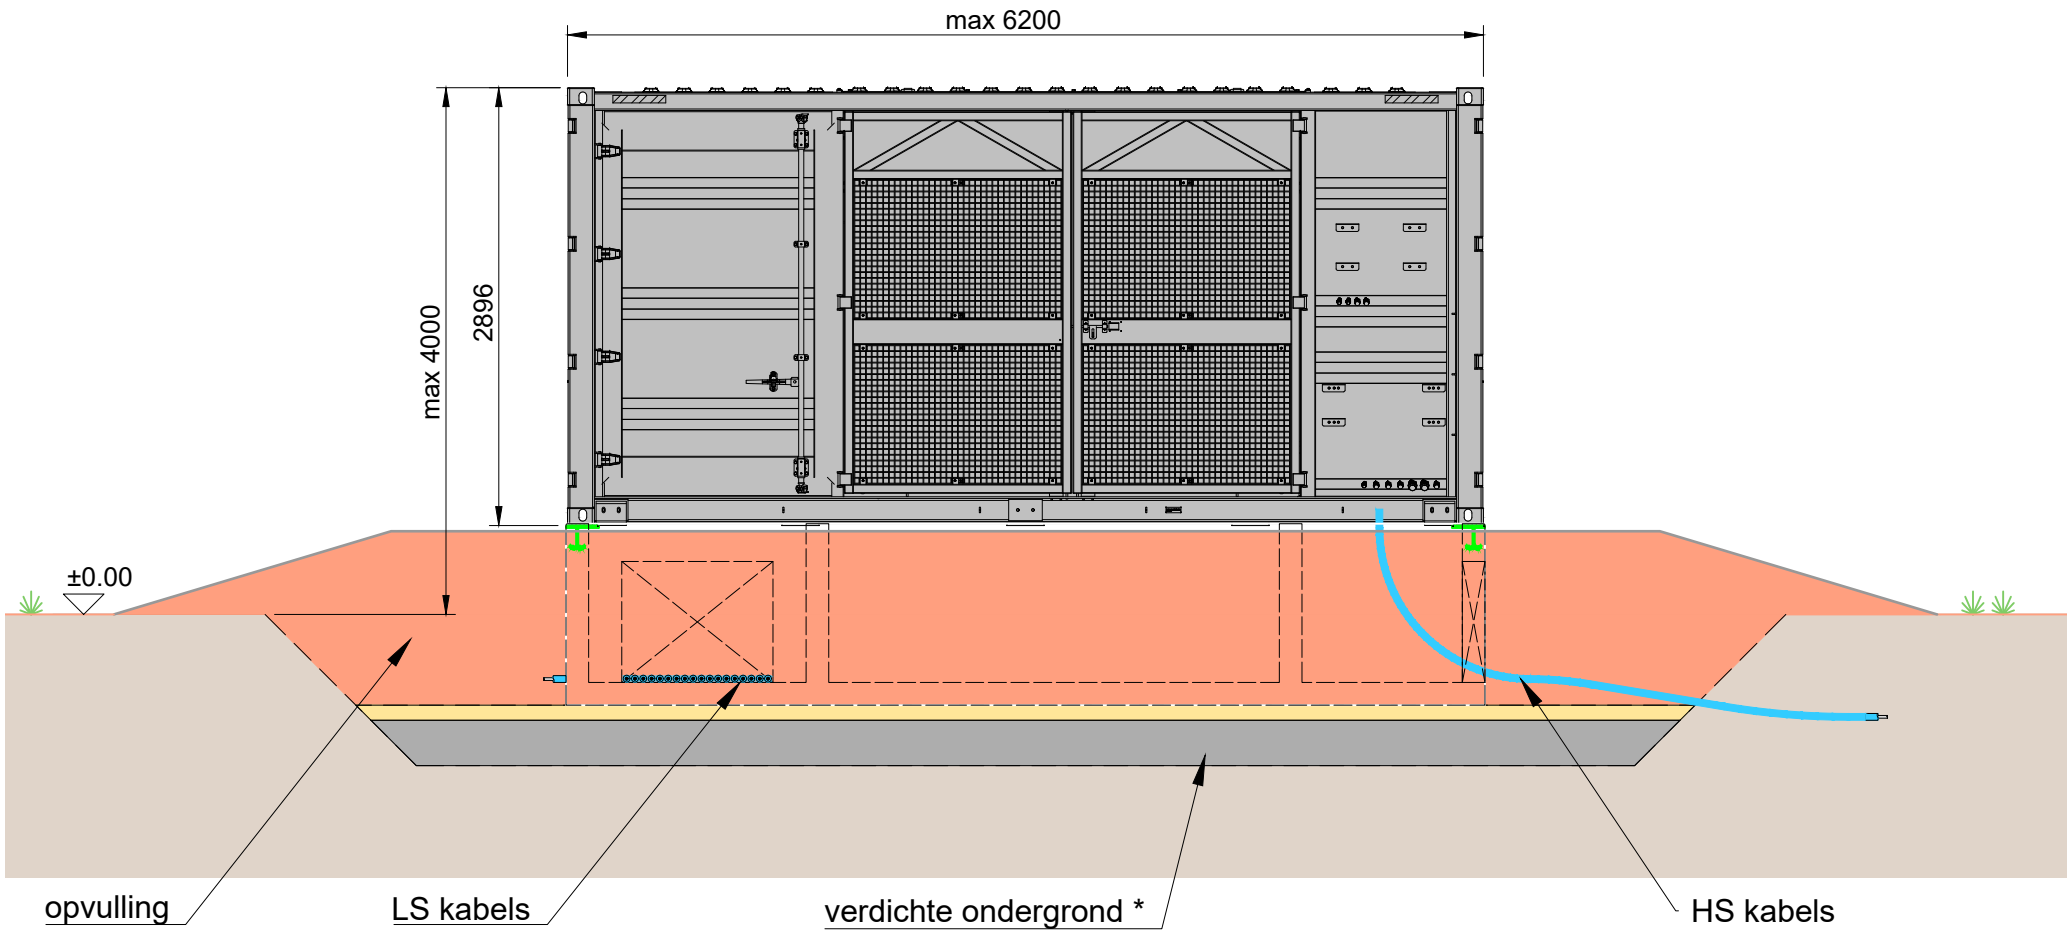

2 Zijaanzicht
M 1:50

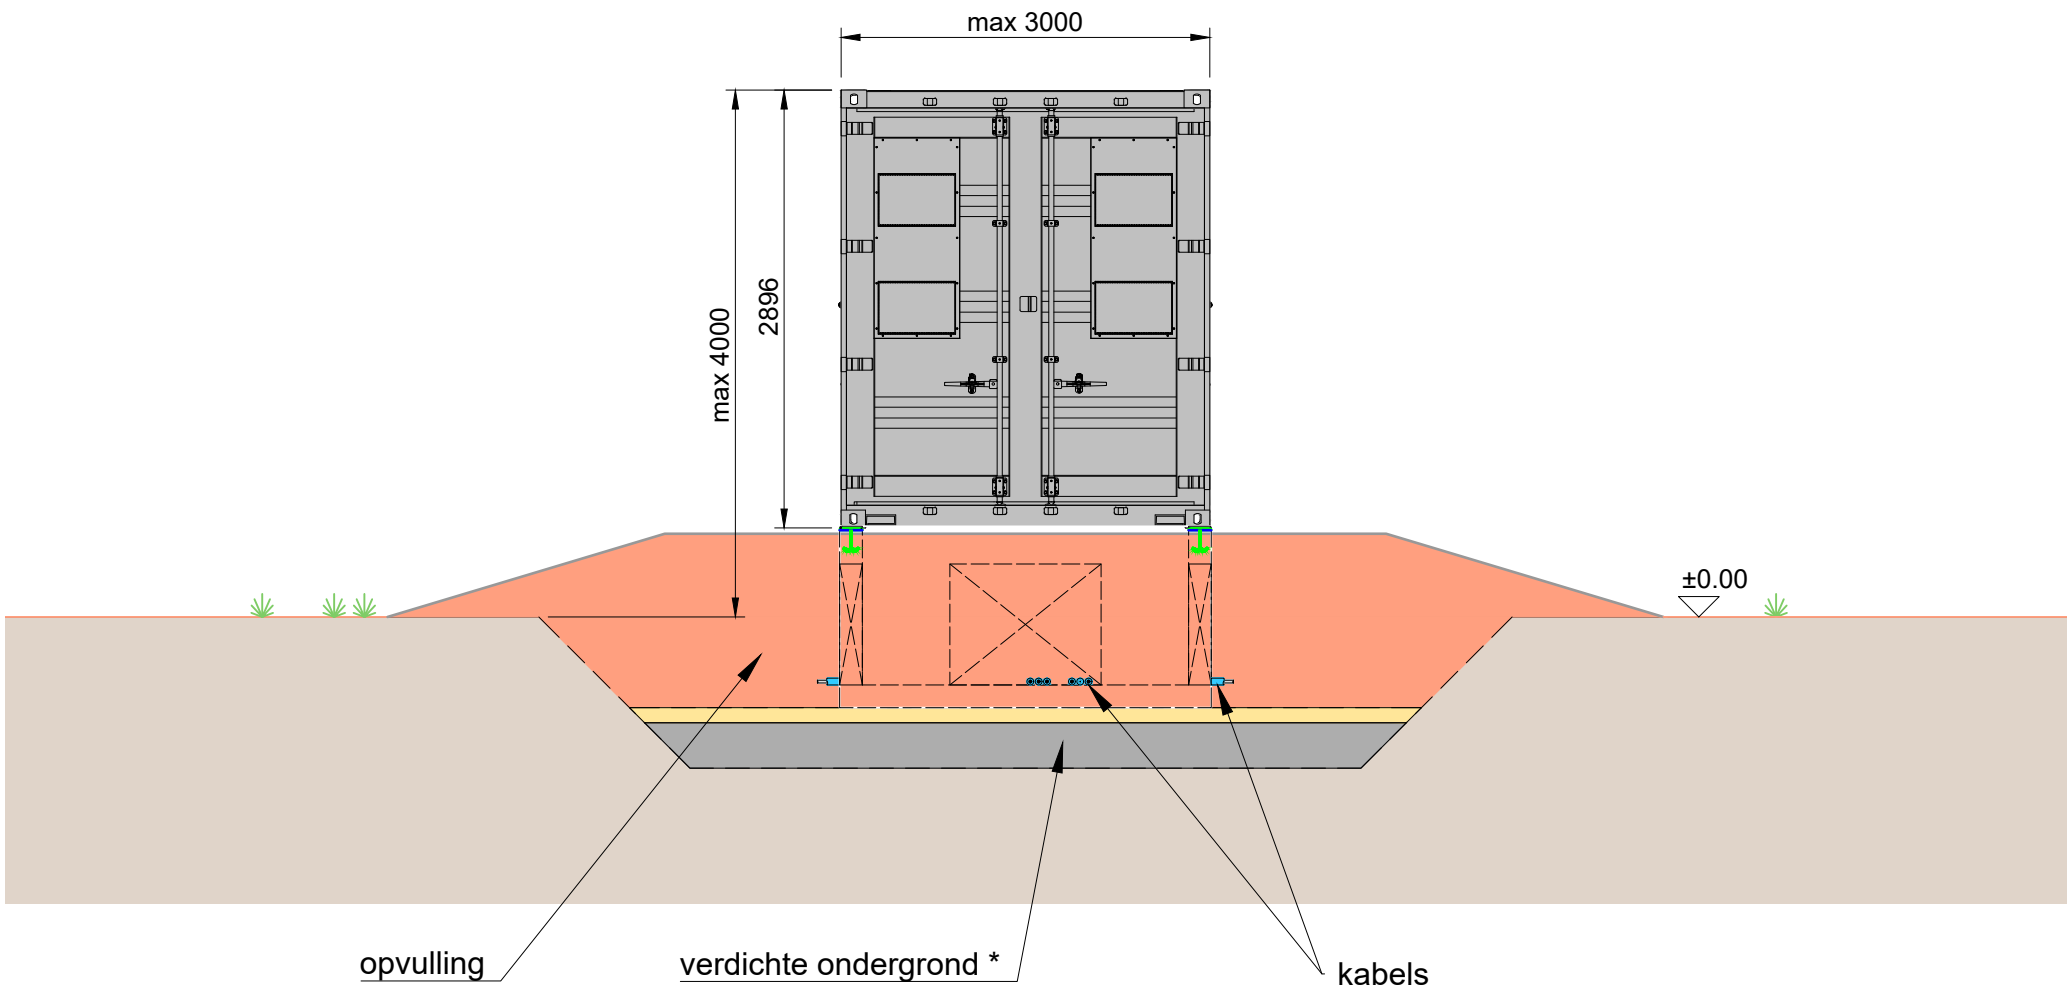

3 Basis van Transformatorstation
M 1:50

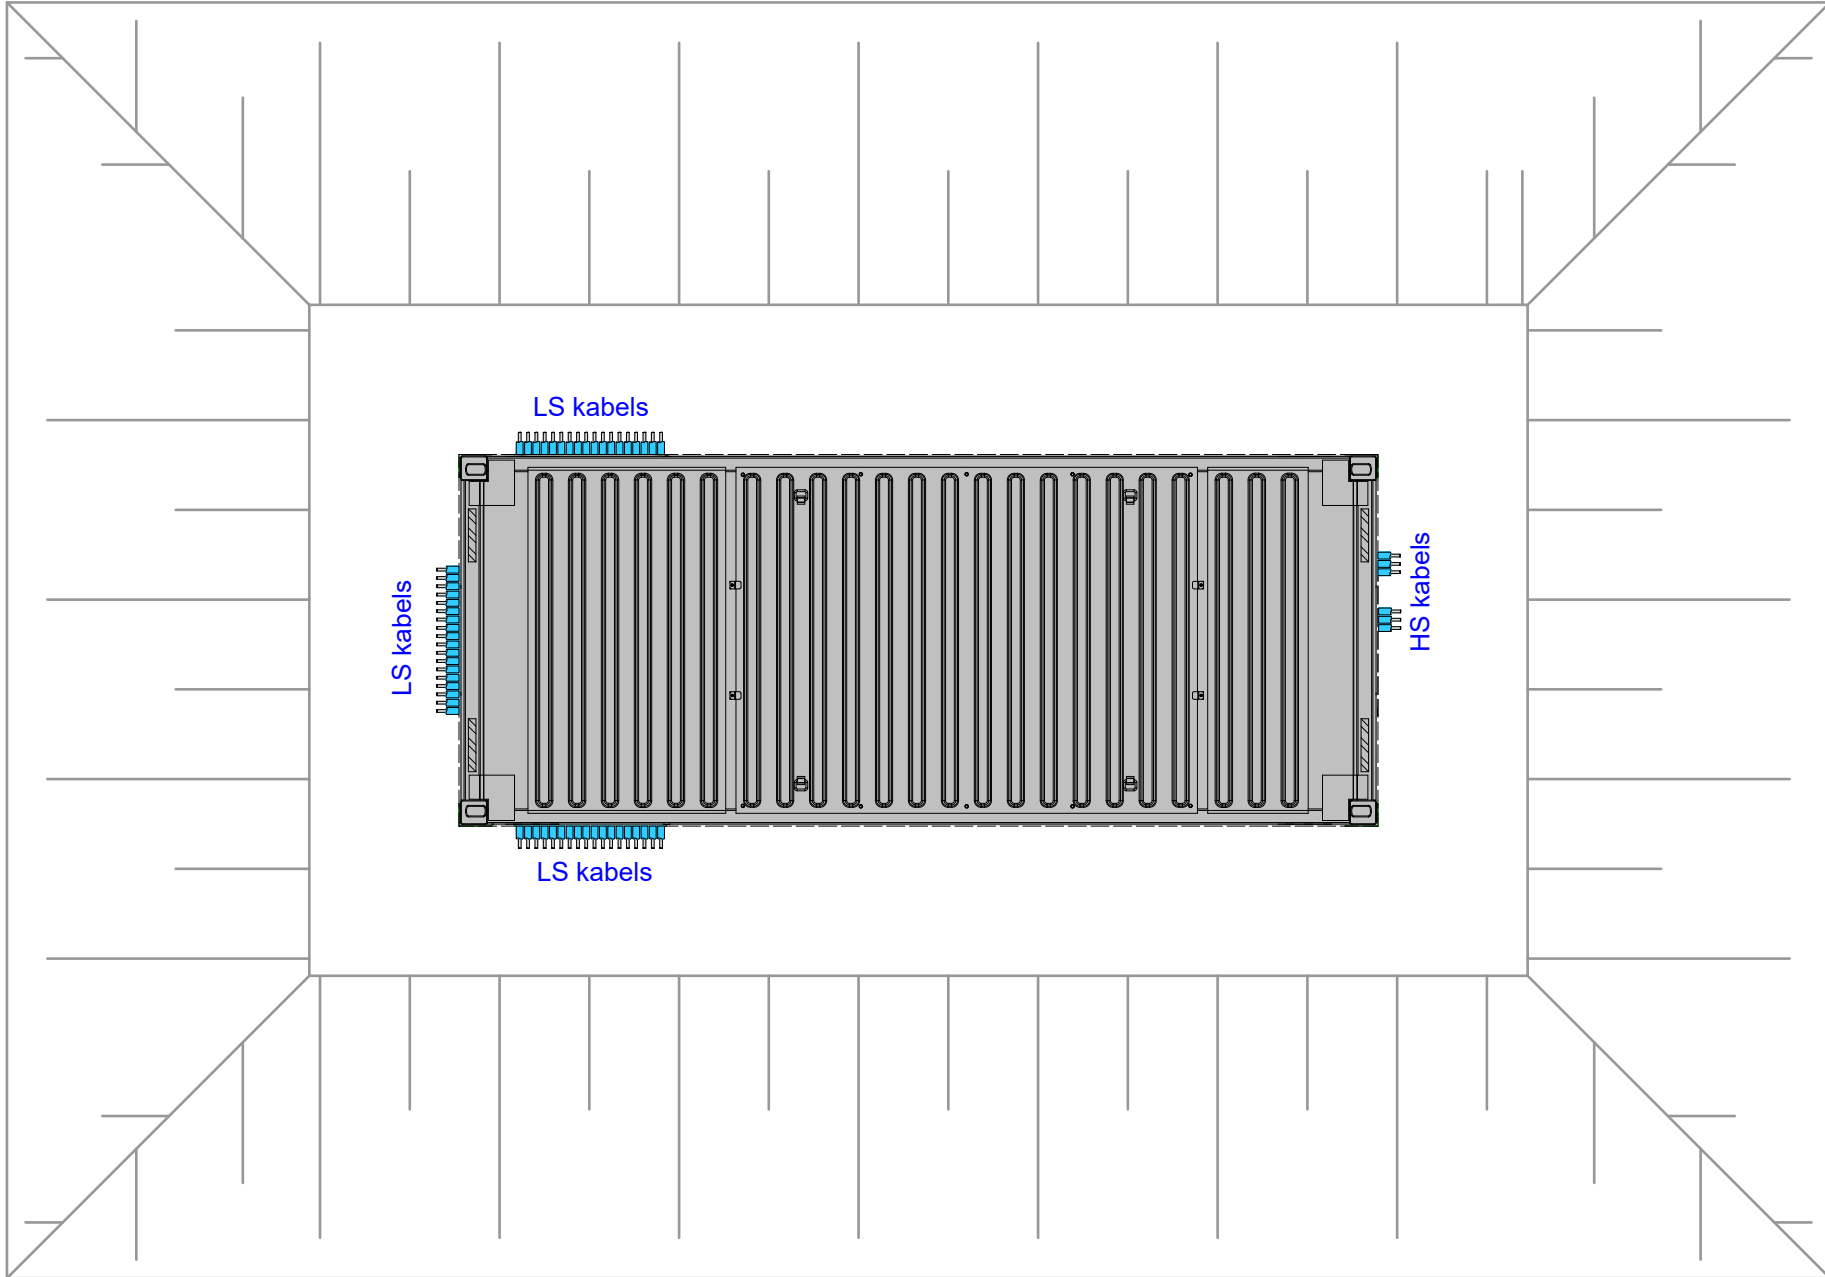

- Alle afmetingen in mm
 - Uiterlijk uiterlijk afhankelijk van de fabrikant van de transformator
 - Buitenkleur van de transformator volgens klantspecifieke eisen
- *) Te bepalen op basis van het totaalgewicht, het kelderontwerp en de bodembeoordeling

						Projectmanagement / Ontwerptekening: ib vogt GmbH Helmholtzstr. 2-9 10587 Berlin Tel. +49 30 397440-0 www.ib-vogt.com	 Powering the energy transition	Projectnaam: <i>Nude Rhenen Solar Farm</i>
						Leverancier:		Projectfase: Voorlopig ontwerp
							Formaat: A2_594x420	Schaal: 1:50
							Pagina: 001 / 001	Status: 23 Apr 2024
								Title: Transformerstation
								Document-No.: NLD. 0004. DEV. M4.019. 2. 0
								Landcode Project-Nr. Categorie Omschrijving Serien-Nr. Eenheden Revisie index
0	23 Apr 24	MCA	MAE			Originele tekening		
Revi.	Datum	Ontw.	Gctrl.	Akkrd.		Revisiebeschrijving.		

Het maken van kopieën van dit document en het delen met anderen, en het gebruik maken van en delen van de inhoud is verboden zonder toestemming. Overtreders zijn aansprakelijk voor het vergoeden van de schade © ib vogt GmbH