


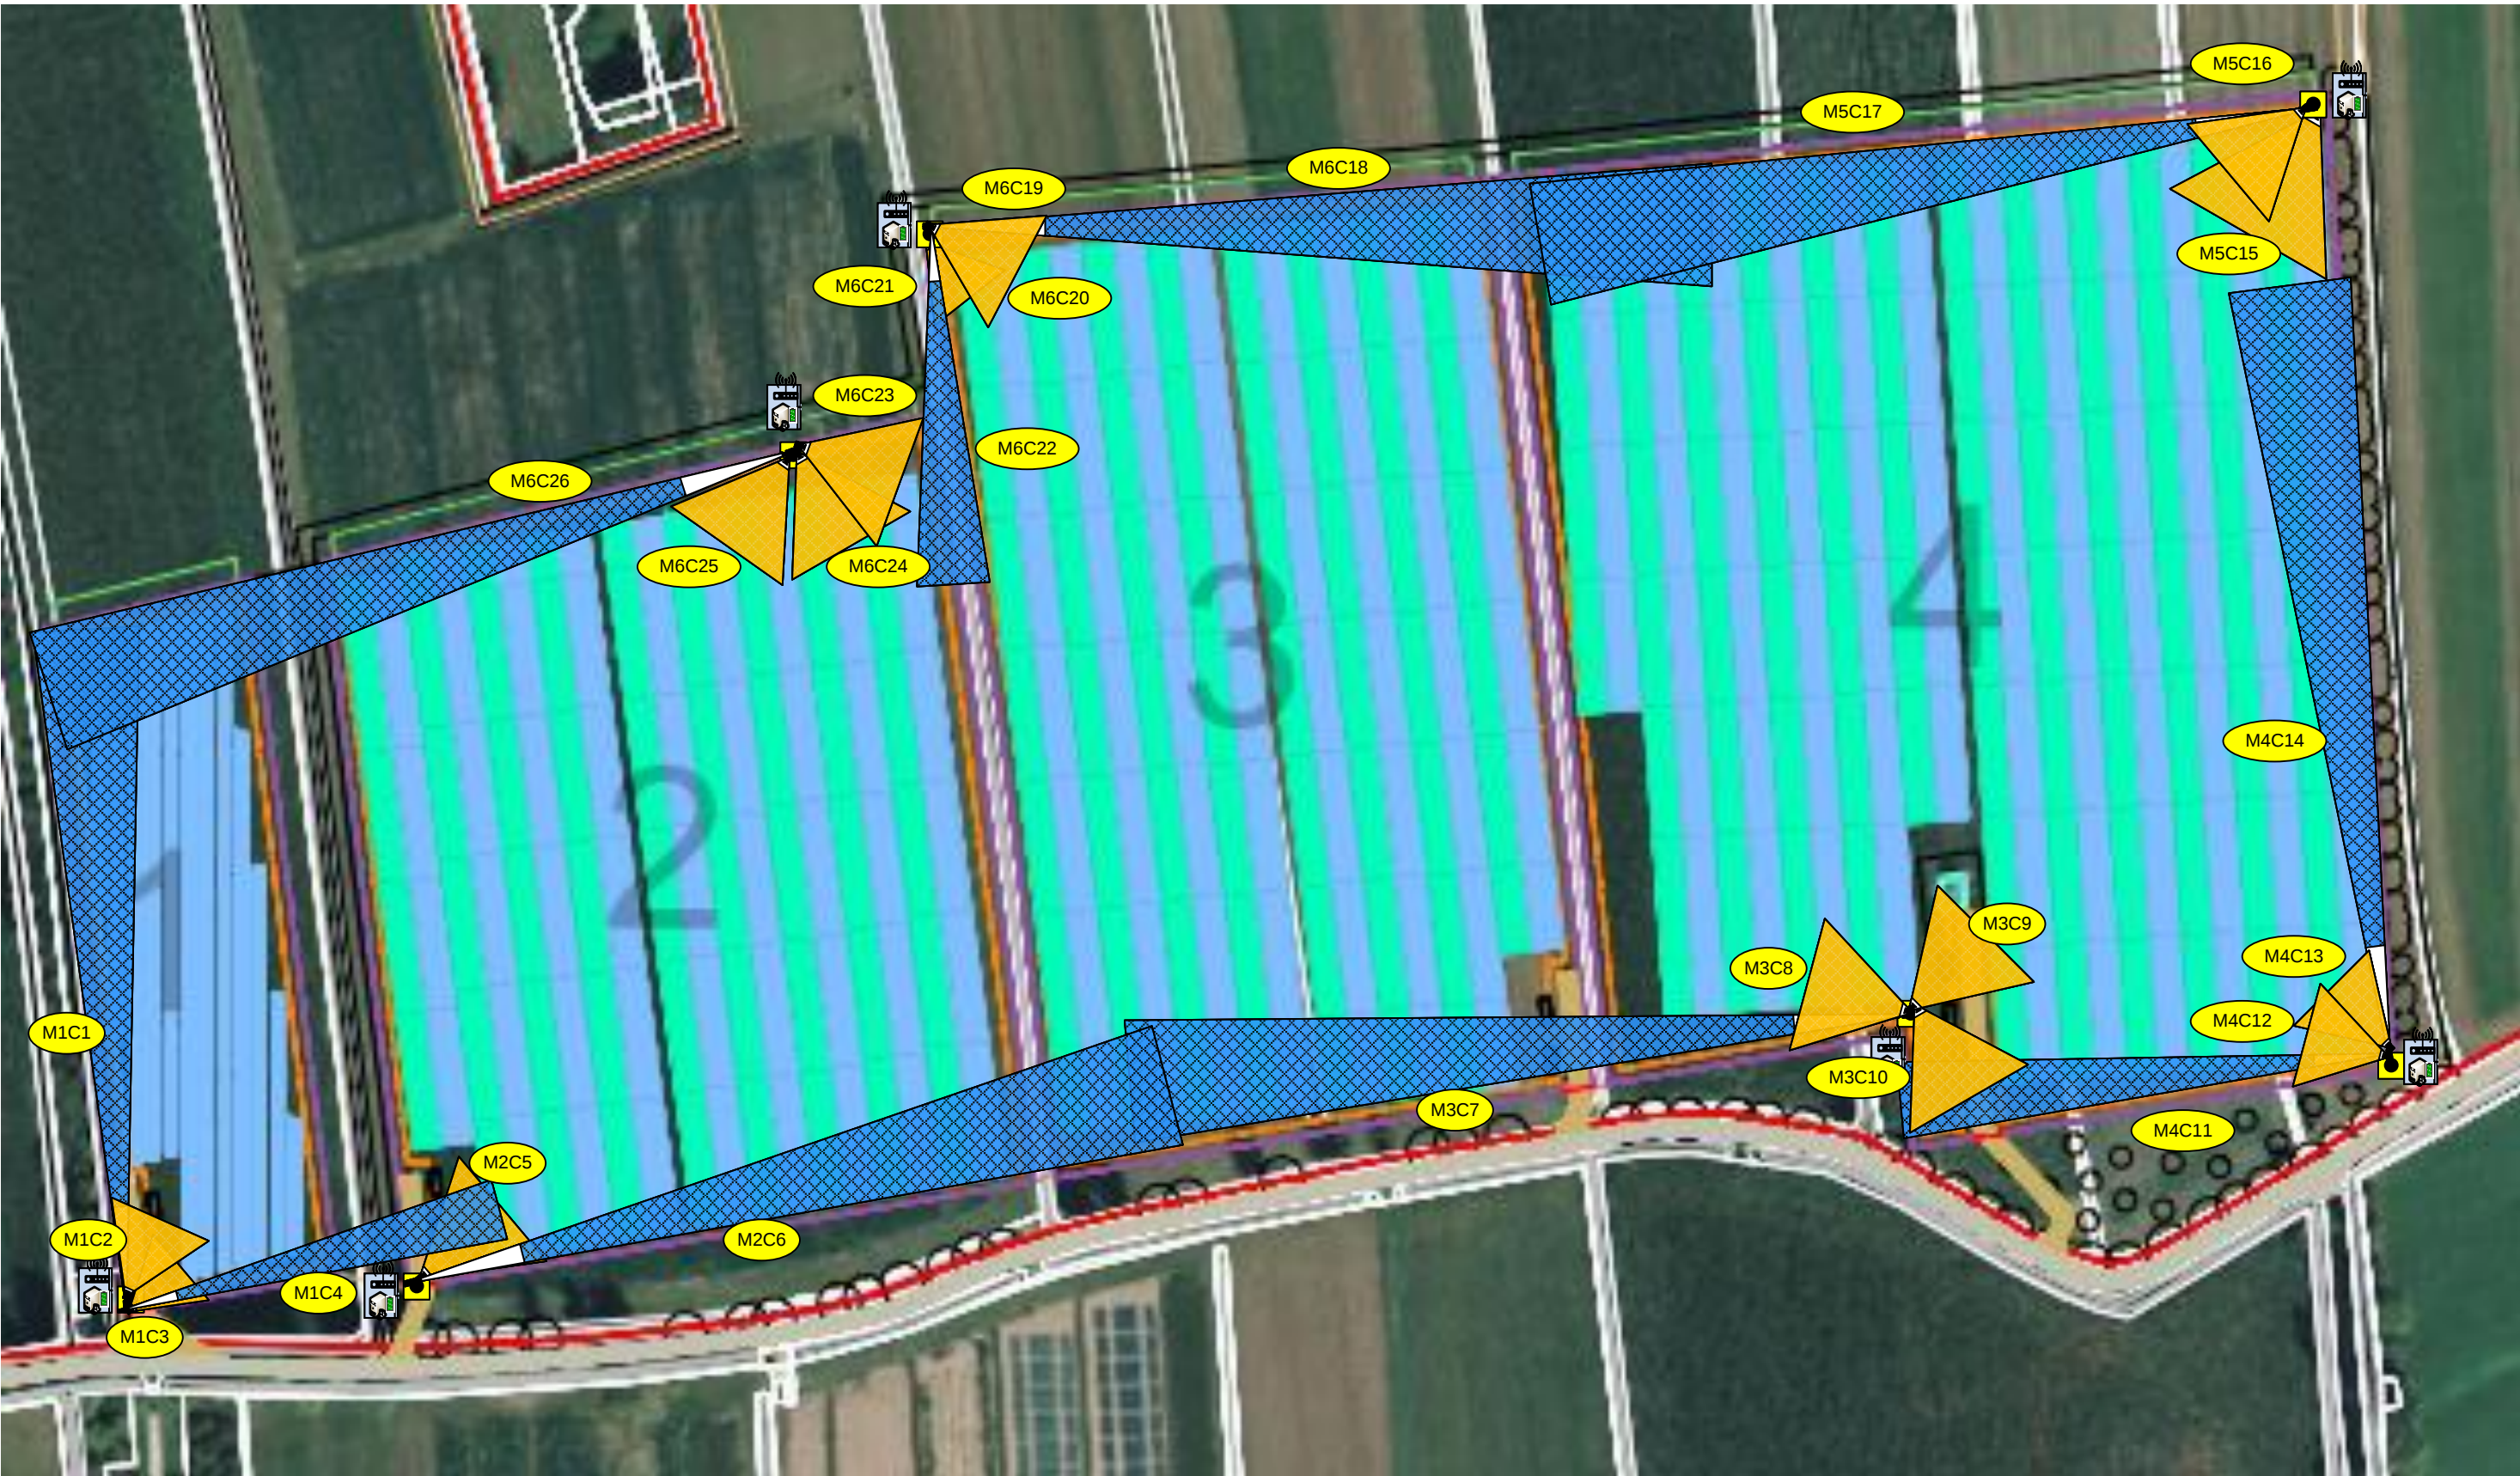

Indicatieve projectie.
Voeding bij iedere mast noodzakelijk

BauWatch			
Projectnaam:	Zonnepark Nude Rheden	Datum:	25-04-2024
Projectie:	Intelligent camerasysteem	Versie:	1
Getekend:		Werknummer:	P13025
BauWatch Projects - Boerhaaveweg 2 – 2408 AD – Alphen aan den Rijn - 0172-418418 – info@bauwatch.com – www.bauwatch.com			