



# 1 Onderhoudsweg - Dwarsdoorsnede

M 1:30

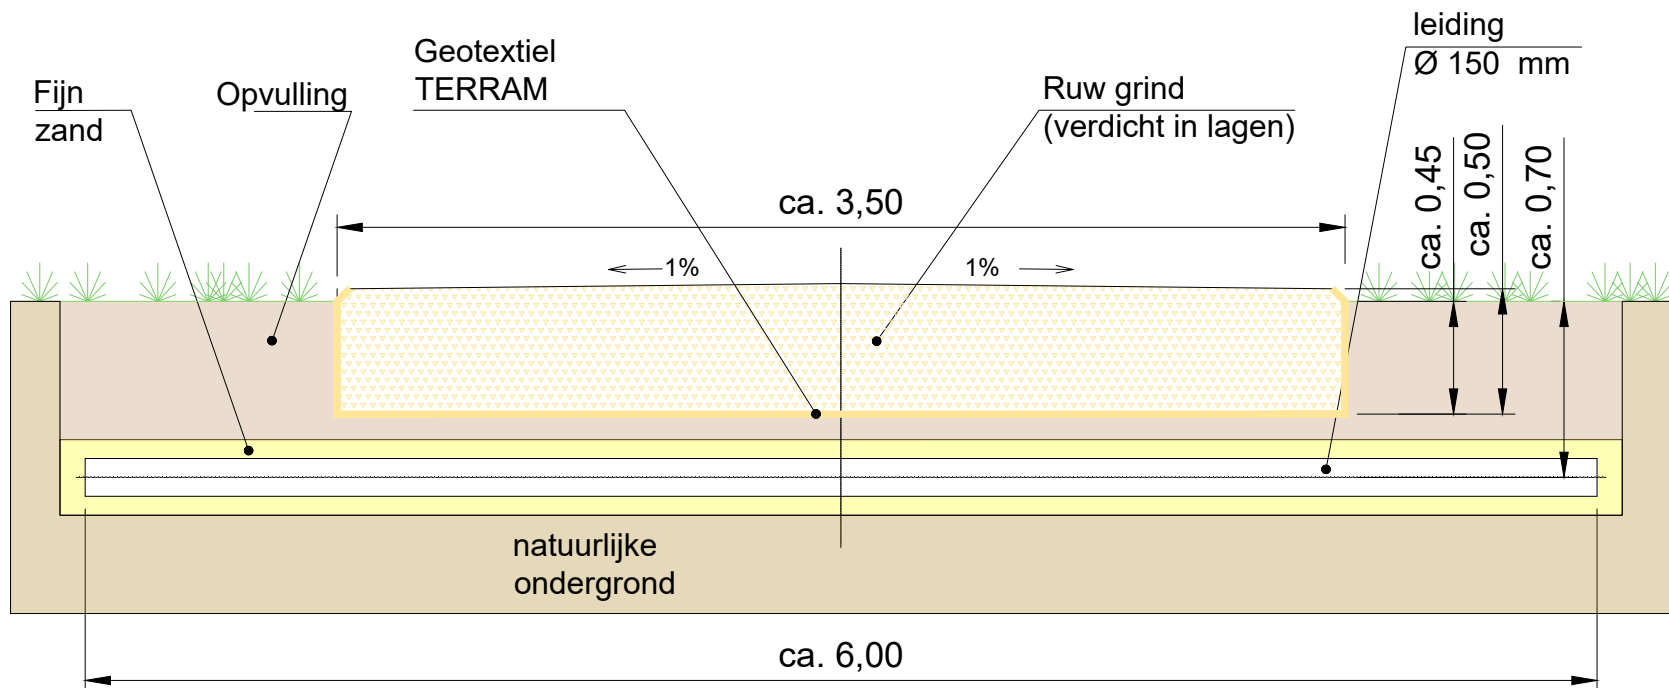

# 2 Onderhoudsweg - Longitudinaal Doorsnede

M 1:30

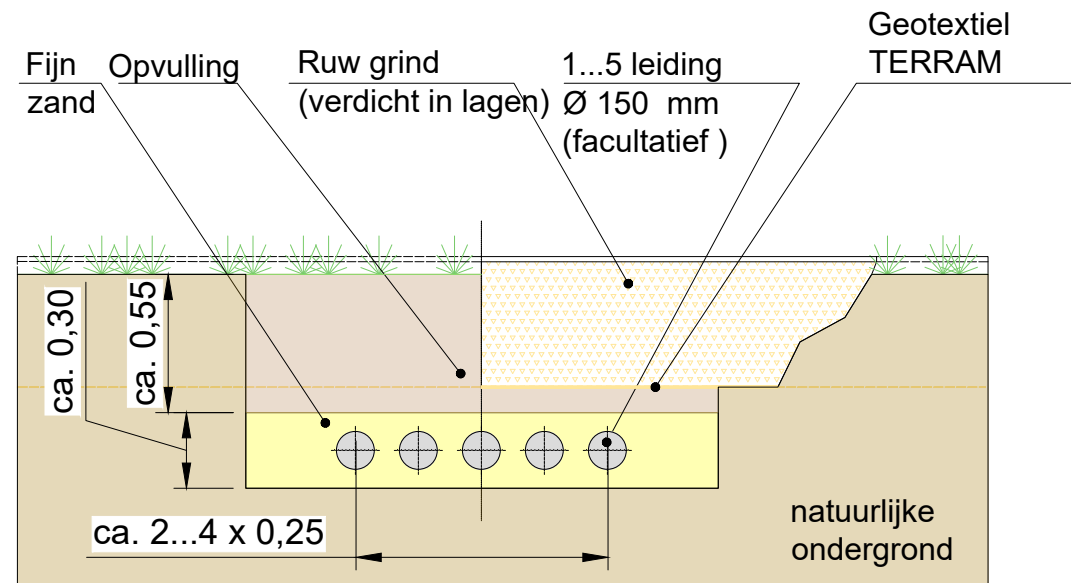

## Specificaties onderhoudsweg:

\*De grindlaag is zandkleurig , het draagvermogen van het substraat bepaald de dikte van de grindlaag. Het aantal lege leidingen in de tekening is niet representatief en wordt naar behoefte bepaald.

| |
|---|
| |
|---|