


Typische constructie met 3 rijen

Portret oriëntatie


1 Doorsnede

M 1:200

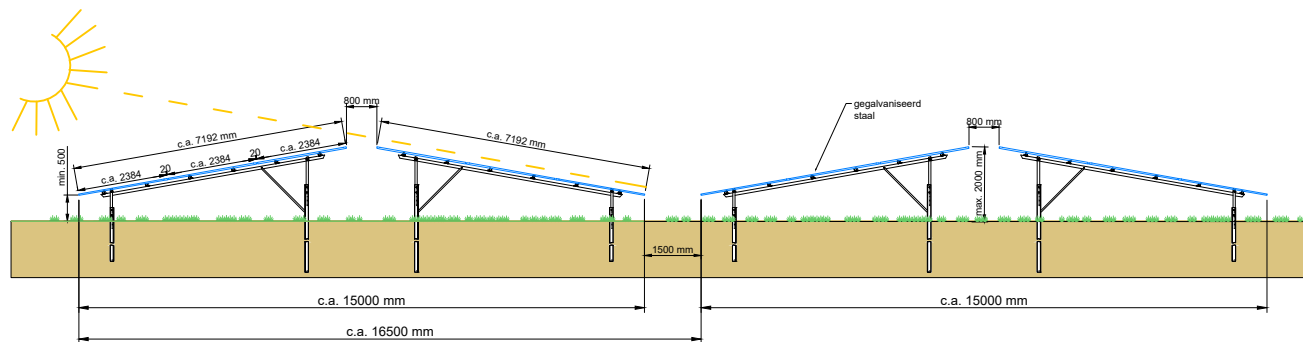

2 Vooraanzicht

M 1:100

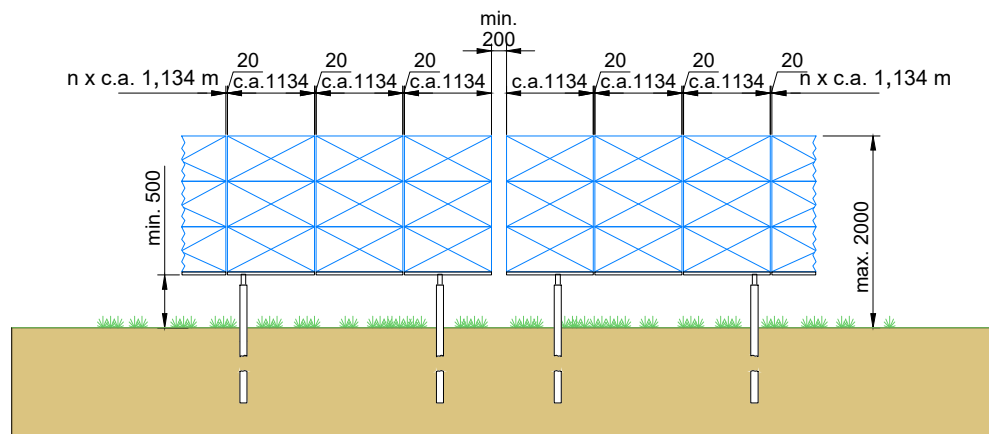

Notitie:

Voorbeeldige constructie

Afbeelding van het rack afhankelijk van de statische berekening en het gedetailleerde ontwerp geleverd door de leverancier

Alle waarden zonder prefix zijn maximale indicaties

Alle afmetingen in mm

Projectmanagement / Ontwerptekening:

ib vogt GmbH
Helmholtzstr. 2-9
10587 Berlin
Tel. +49 30 397440-0
www.ib-vogt.com



Projectnaam:

Nude Rhenen Solar Farm

Projectfase:

Goedkeuring ontwerp

Formaat:

A4_210x297

Schaal:

1:200

1:100

Pagina:

001 / 001

Status:

23 Apr 2024

Leverancier:

Title:

Onderbouw
3P systeem
Generiek ontwerp

Document-No.:

NLD. 0004. DEV. M4.010. 4. 0

Landcode Project-Nr. Categorie Omschrijving Serien-Nr. Formaat Revisie index

Het maken van kopieën van dit document en het delen met anderen, en het gebruik maken van en delen van de inhoud is verboden zonder toestemming. Overtreders zijn aansprakelijk voor het vergoeden van de schade © ib vogt GmbH