




1 Zijaanzicht
schaal 1:60

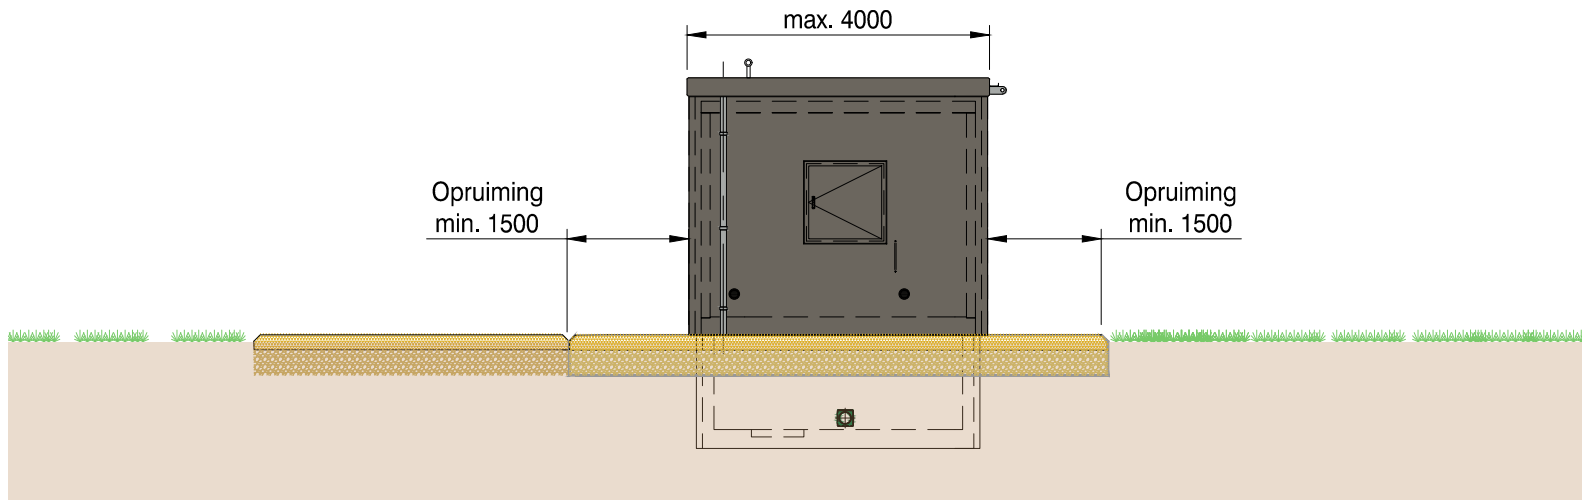


2 Vooraanzicht
schaal 1:100

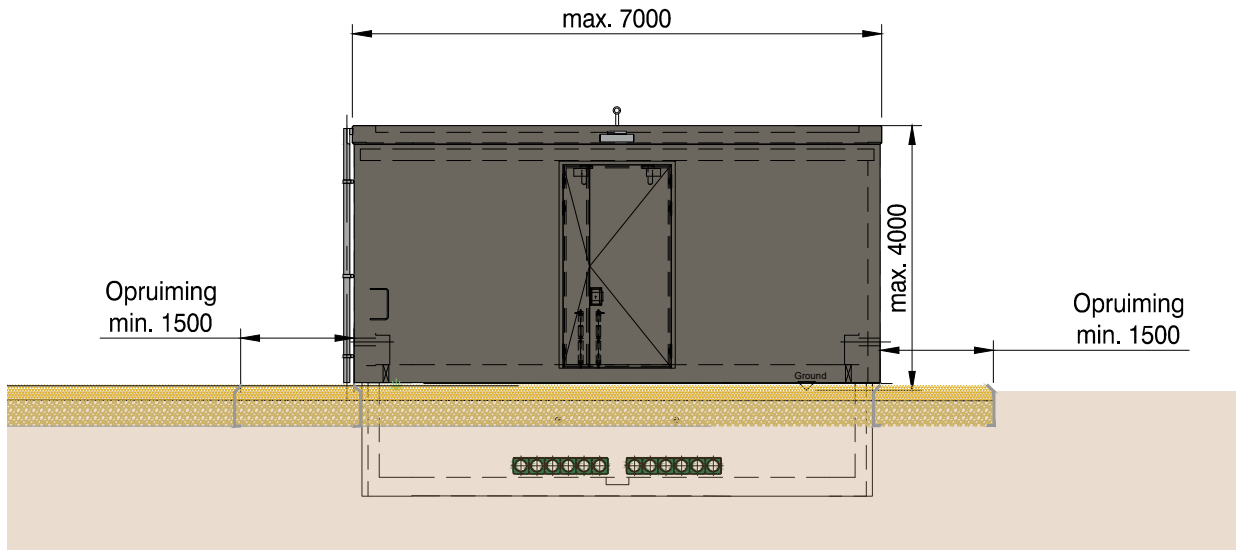

3 Bovenaanzicht
schaal 1:100

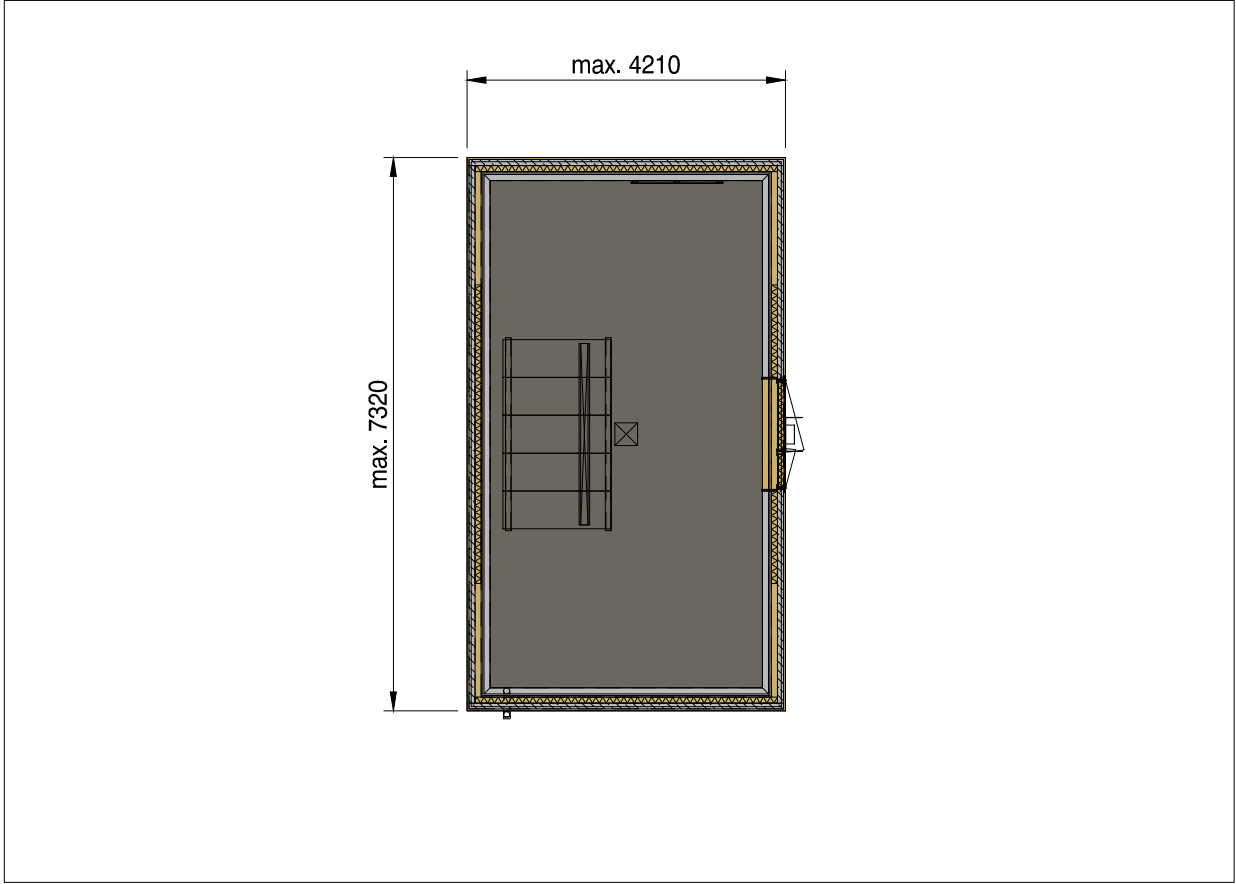

4 Bovenaanzicht
schaal 1:200

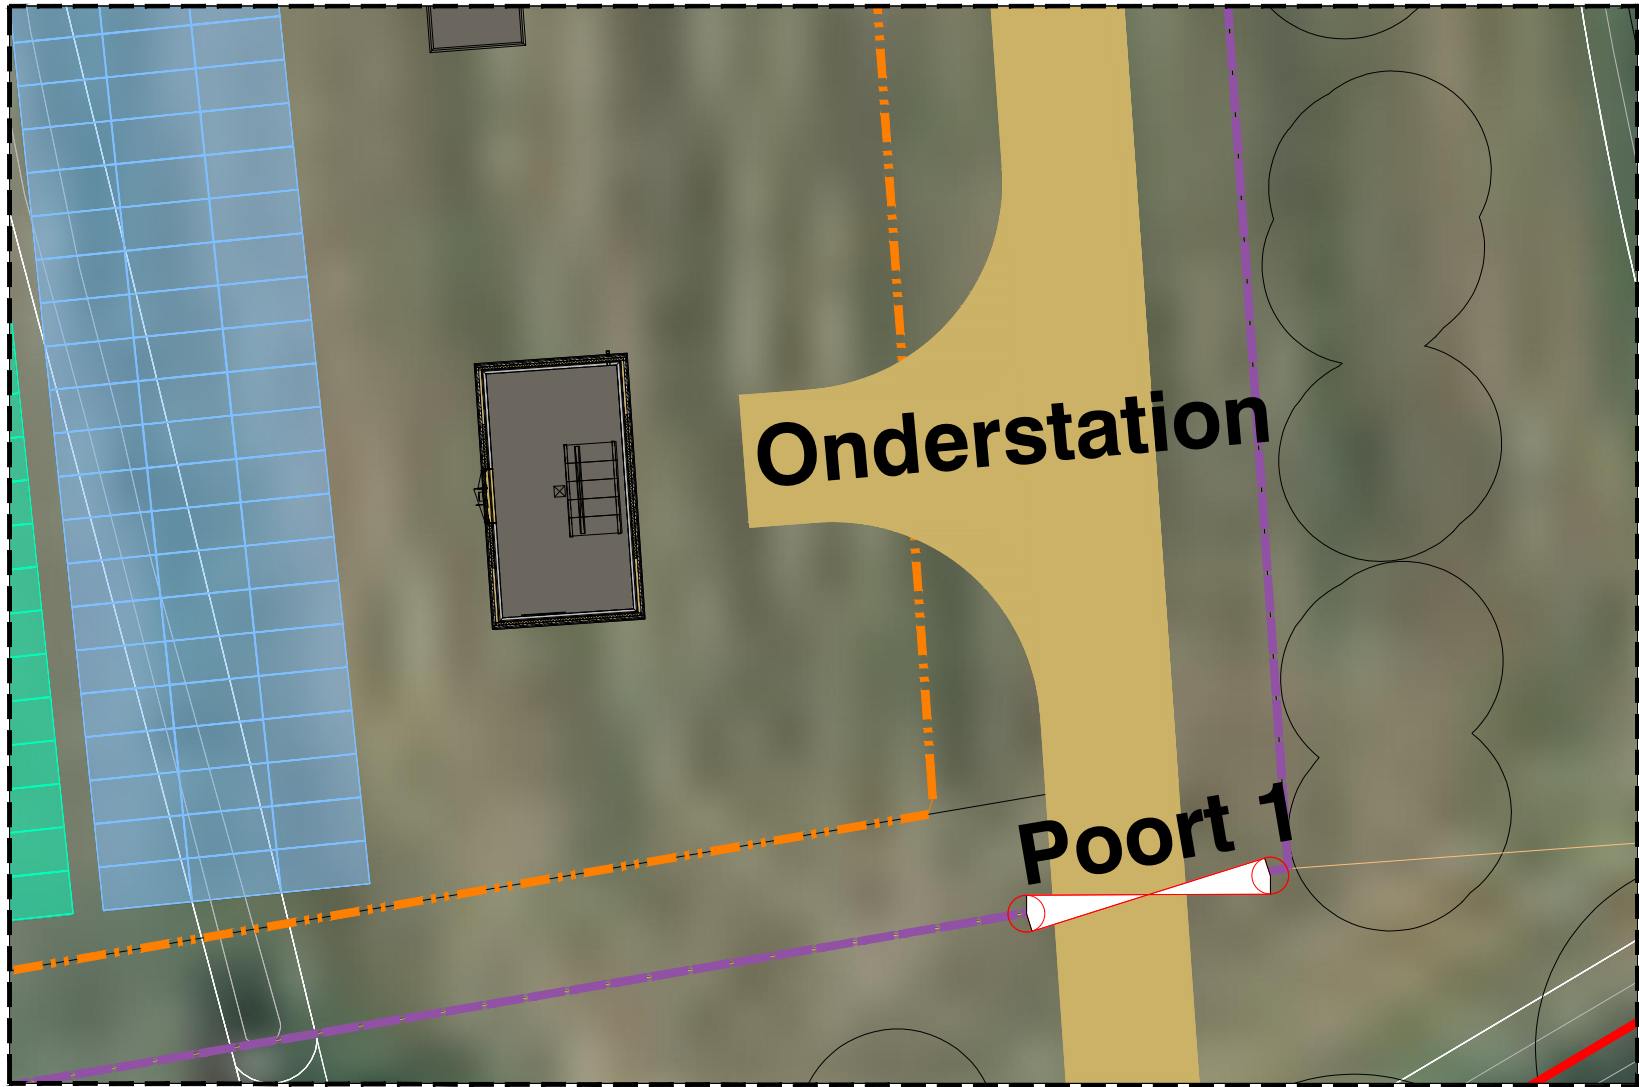

5 Bovenaanzicht
schaal 1:2500



Note:
alle afmetingen zijn in mm
kleur mosgroen, RAL 6005 of vergelijkbaar

--	--	