




NIEUWBOUW WETERINGSTEEG 34 TE ACHTERBERG

RG2022082
APRIL 2023 **RG**
R.G. Geurtsen B.T.A. B.V.
www.rggeurtsen.nl

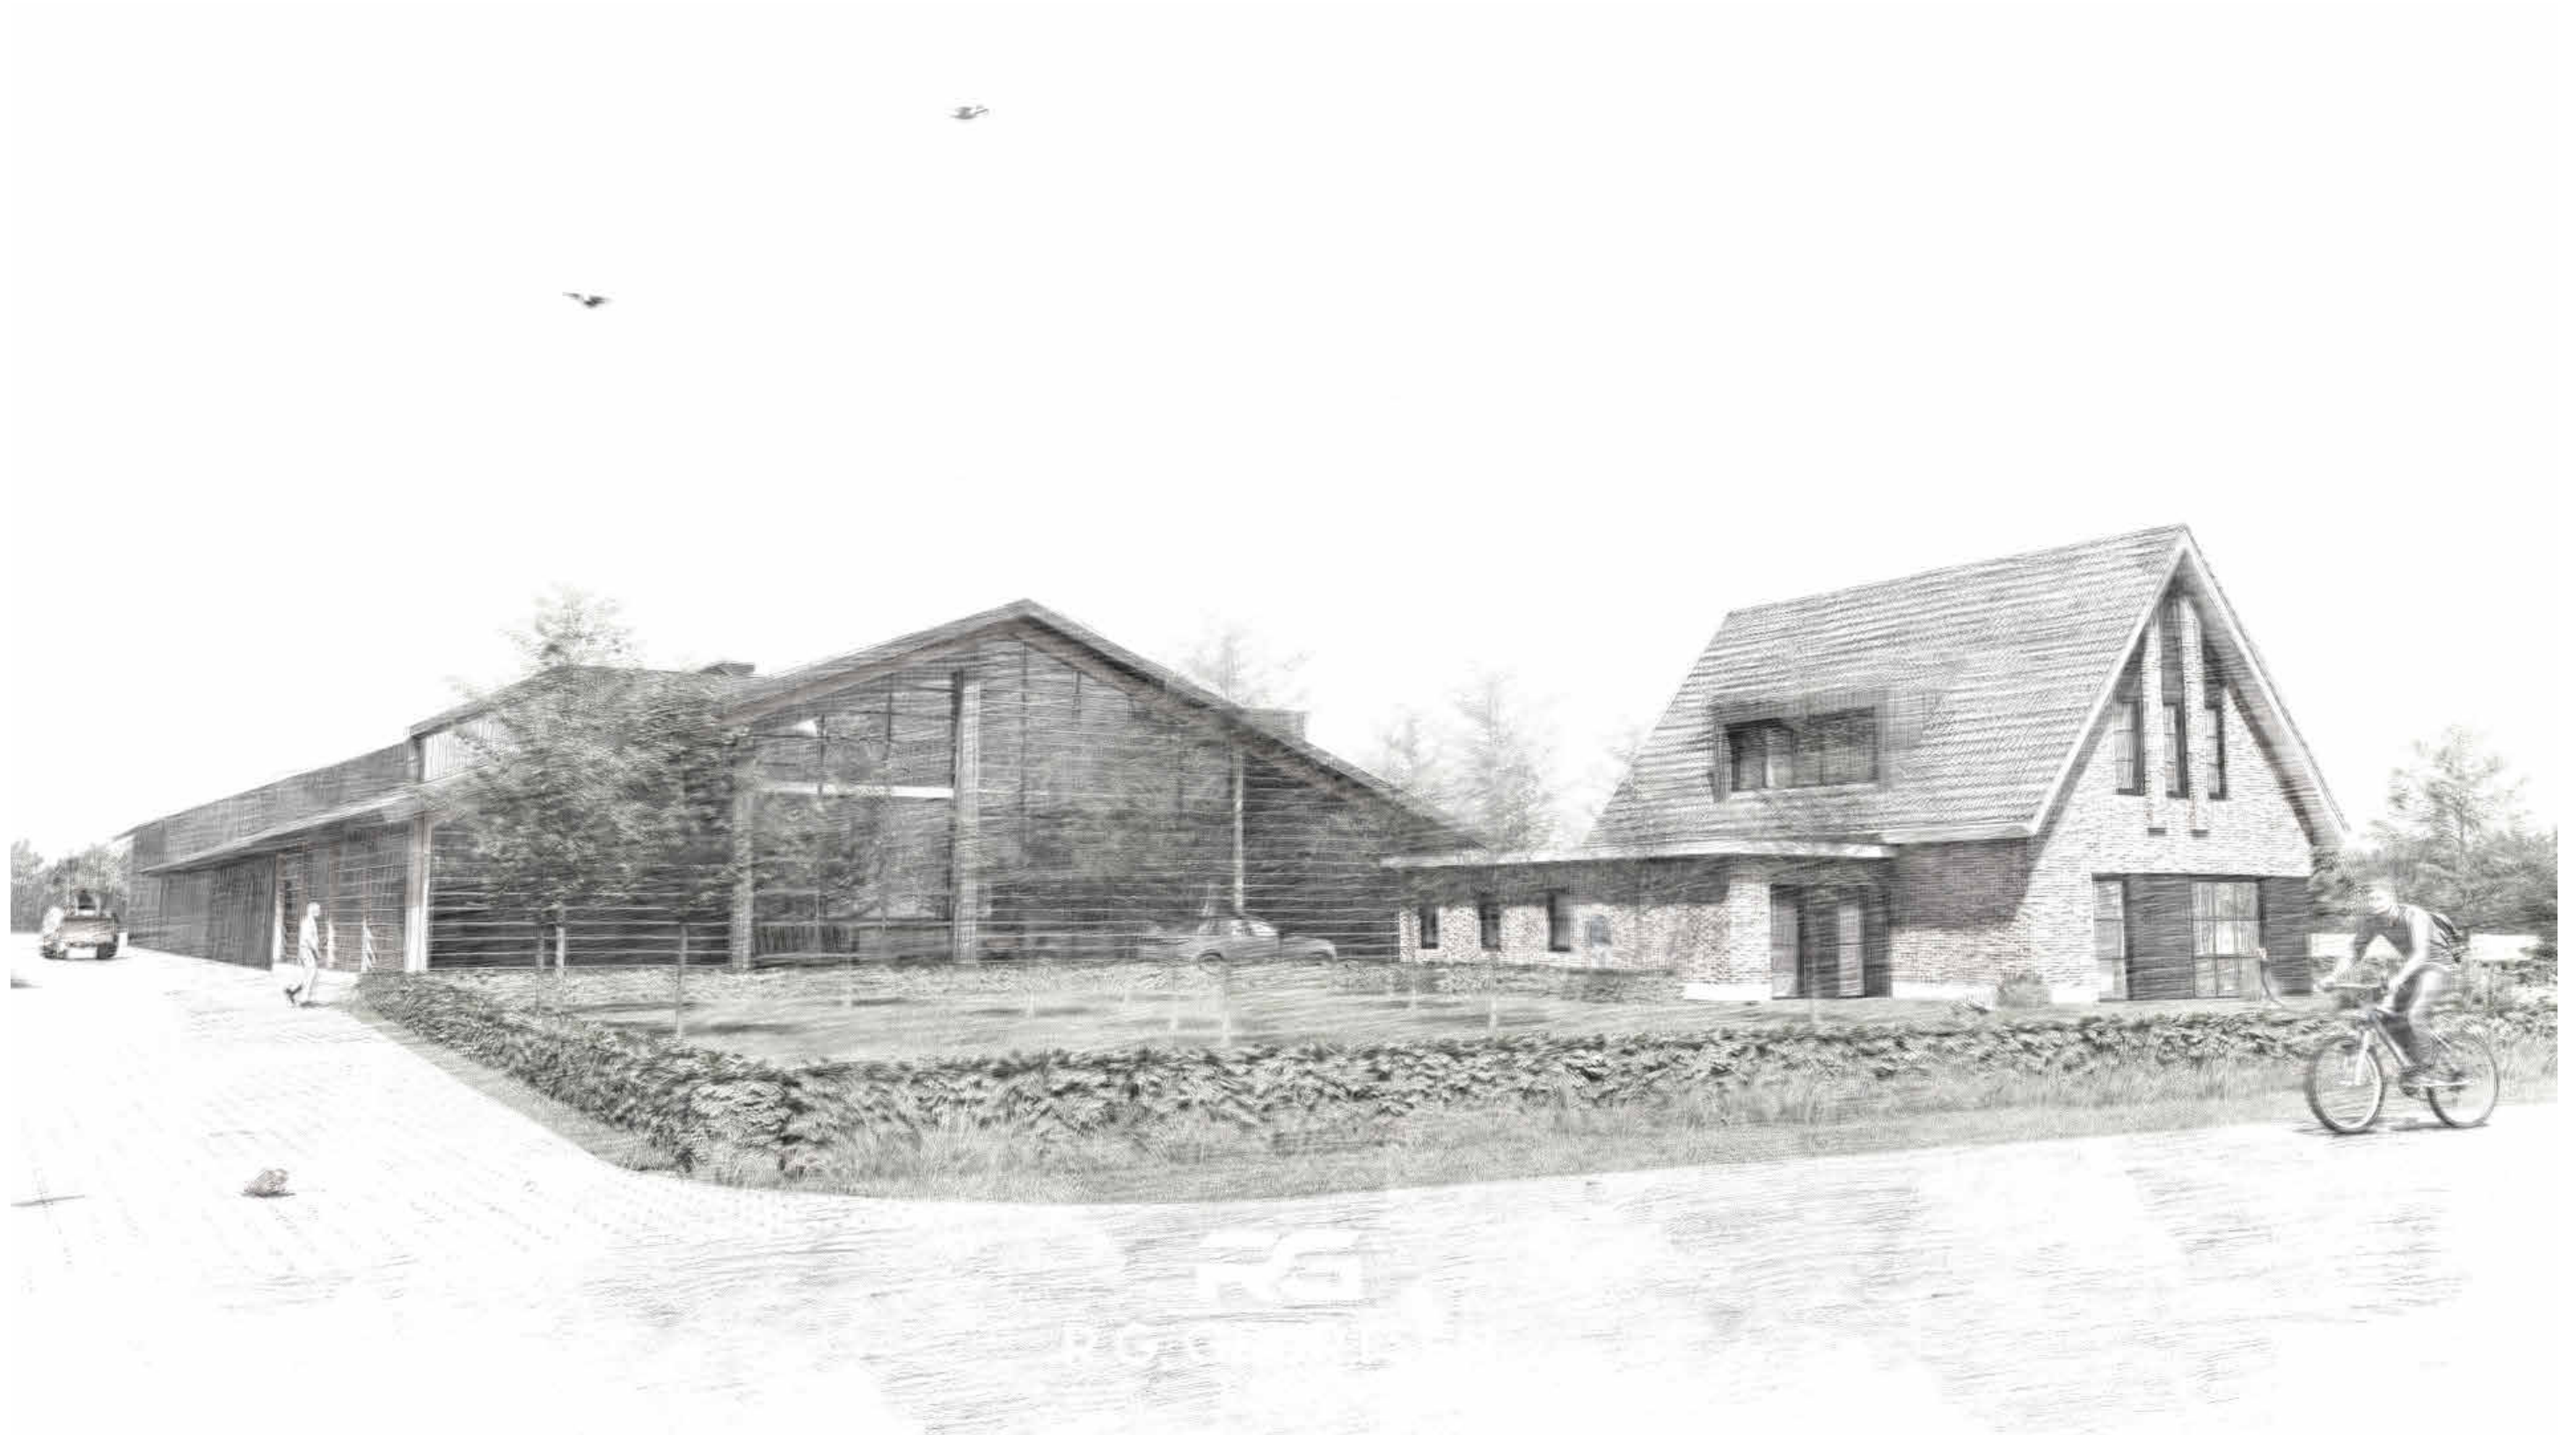


VOORLOPIG ONTWERP - APRIL 2023 - WWW.RGGEURTSSEN.NL - 0318 74 53 01

BESTAANDE SITUATIE

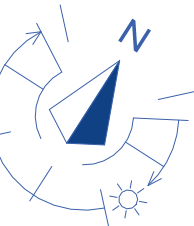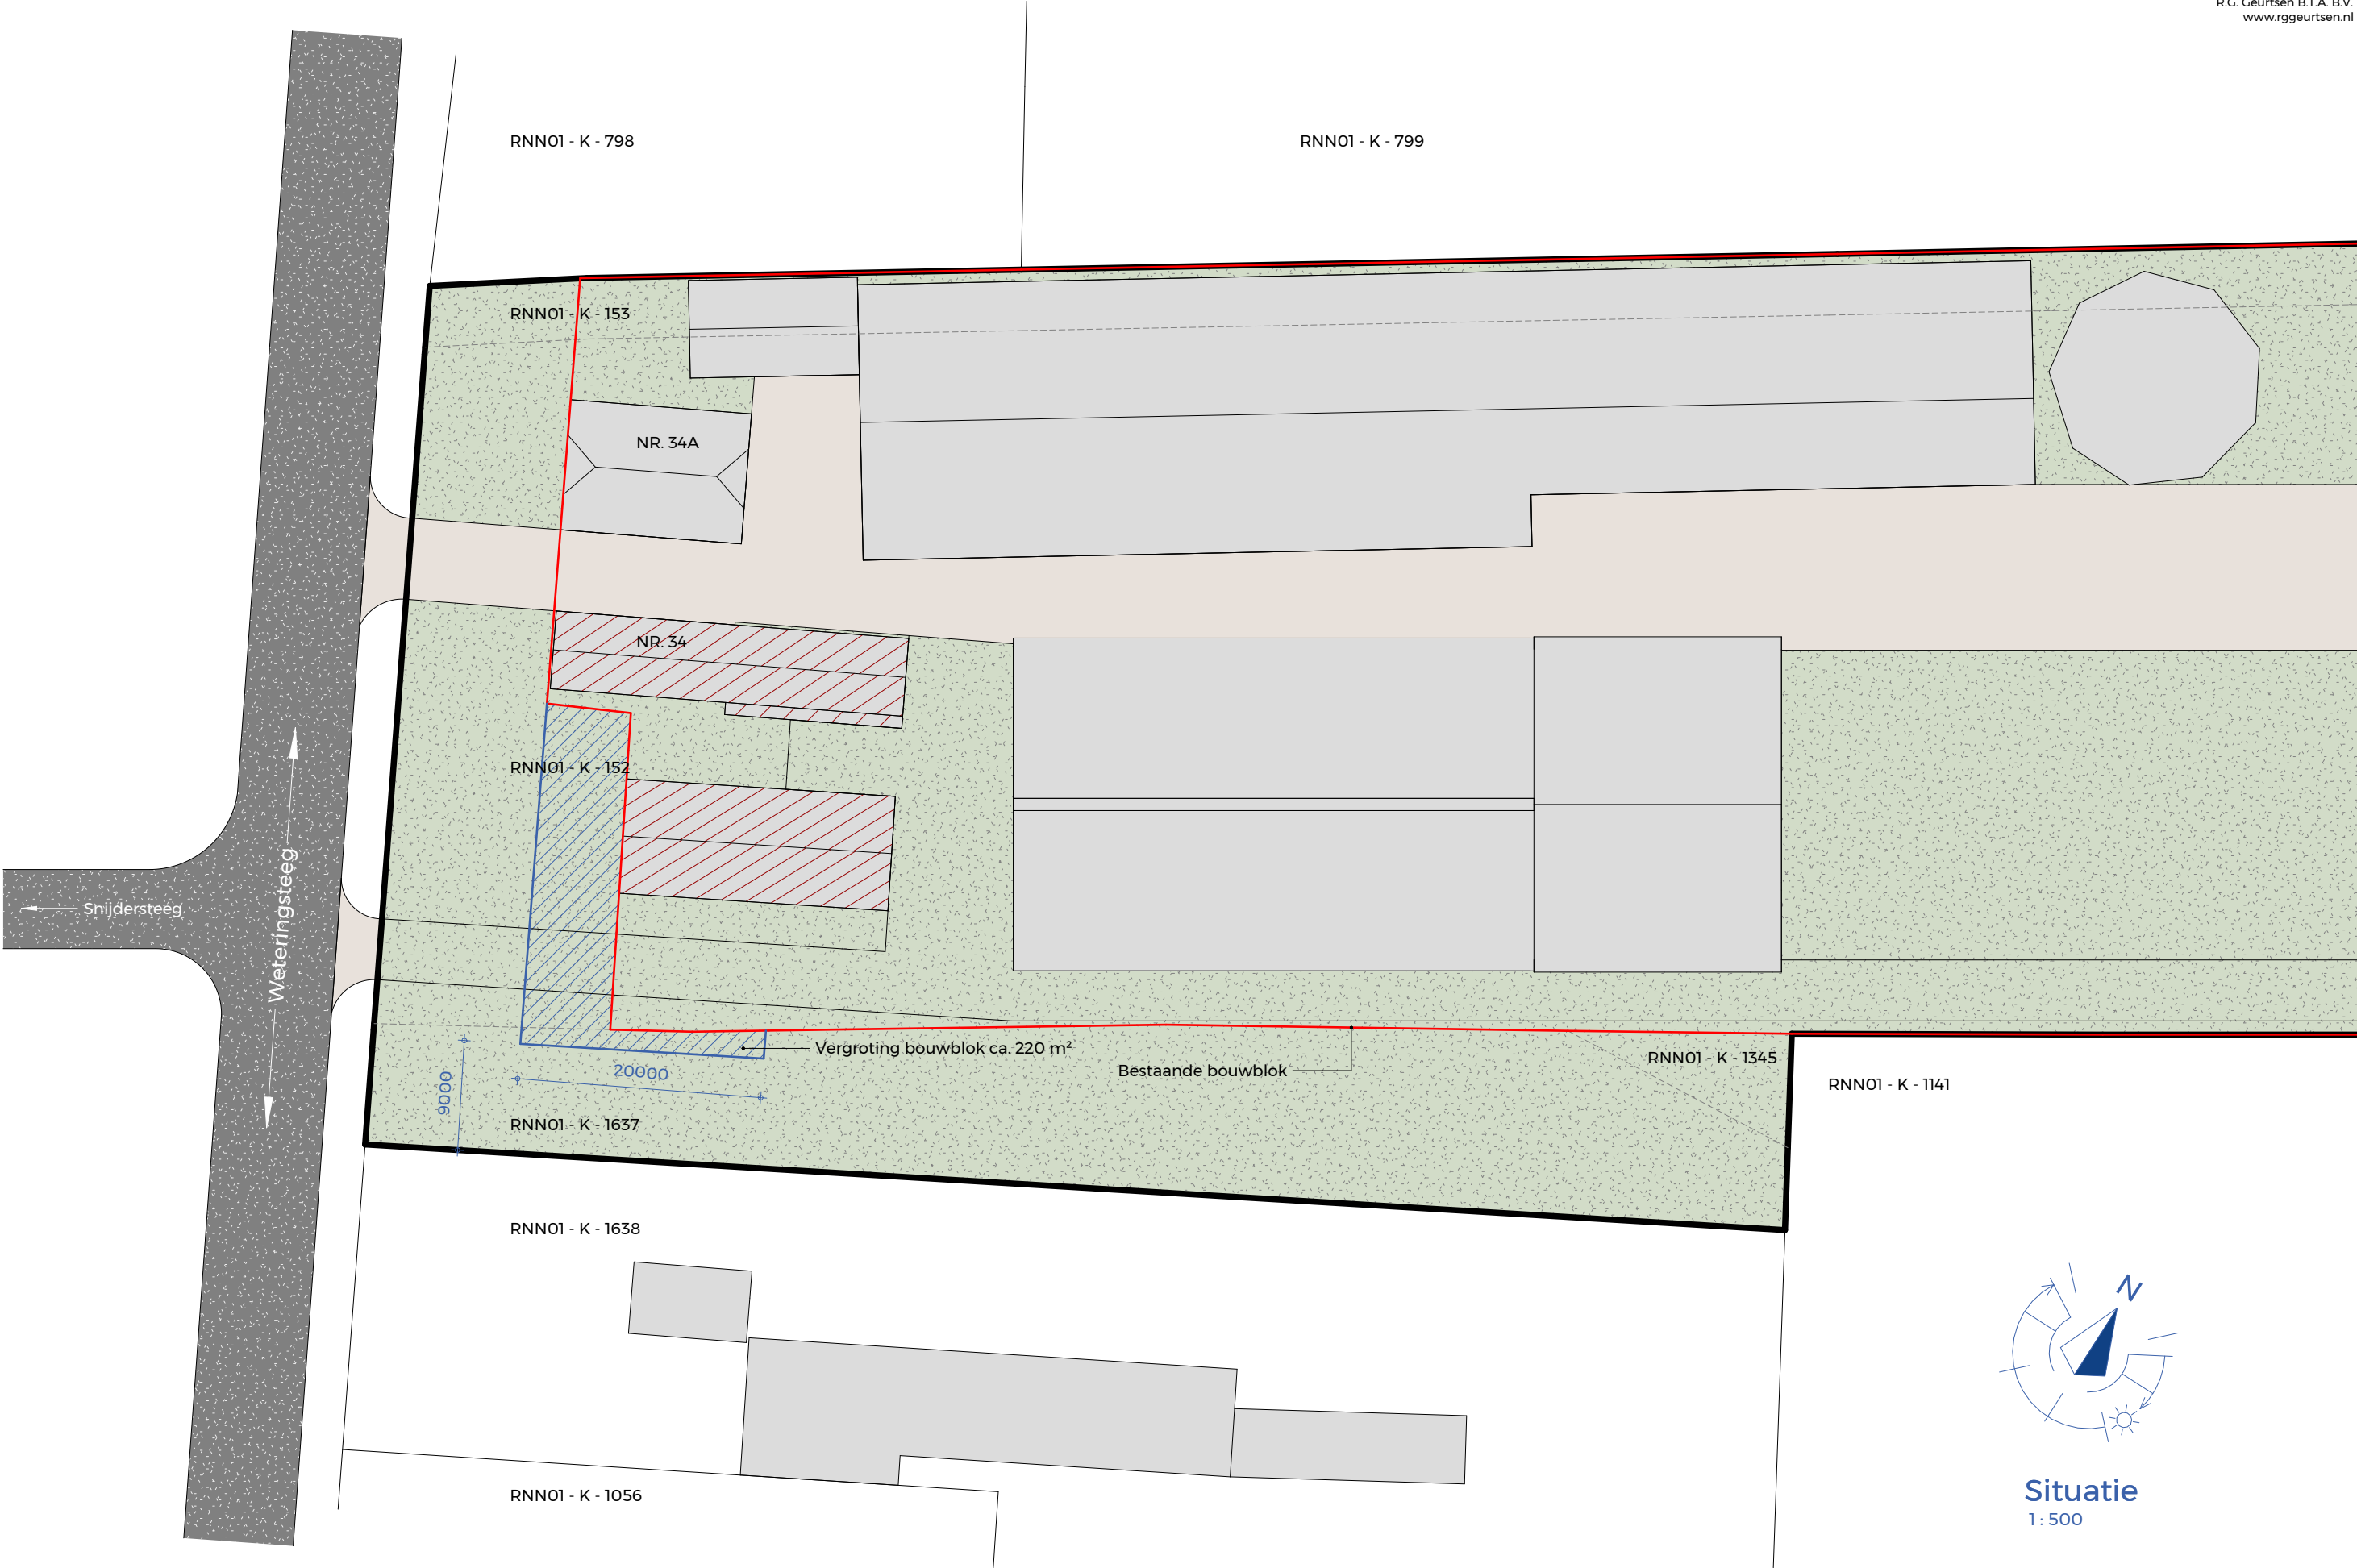

Situatie
1: 500

NIEUWE SITUATIE

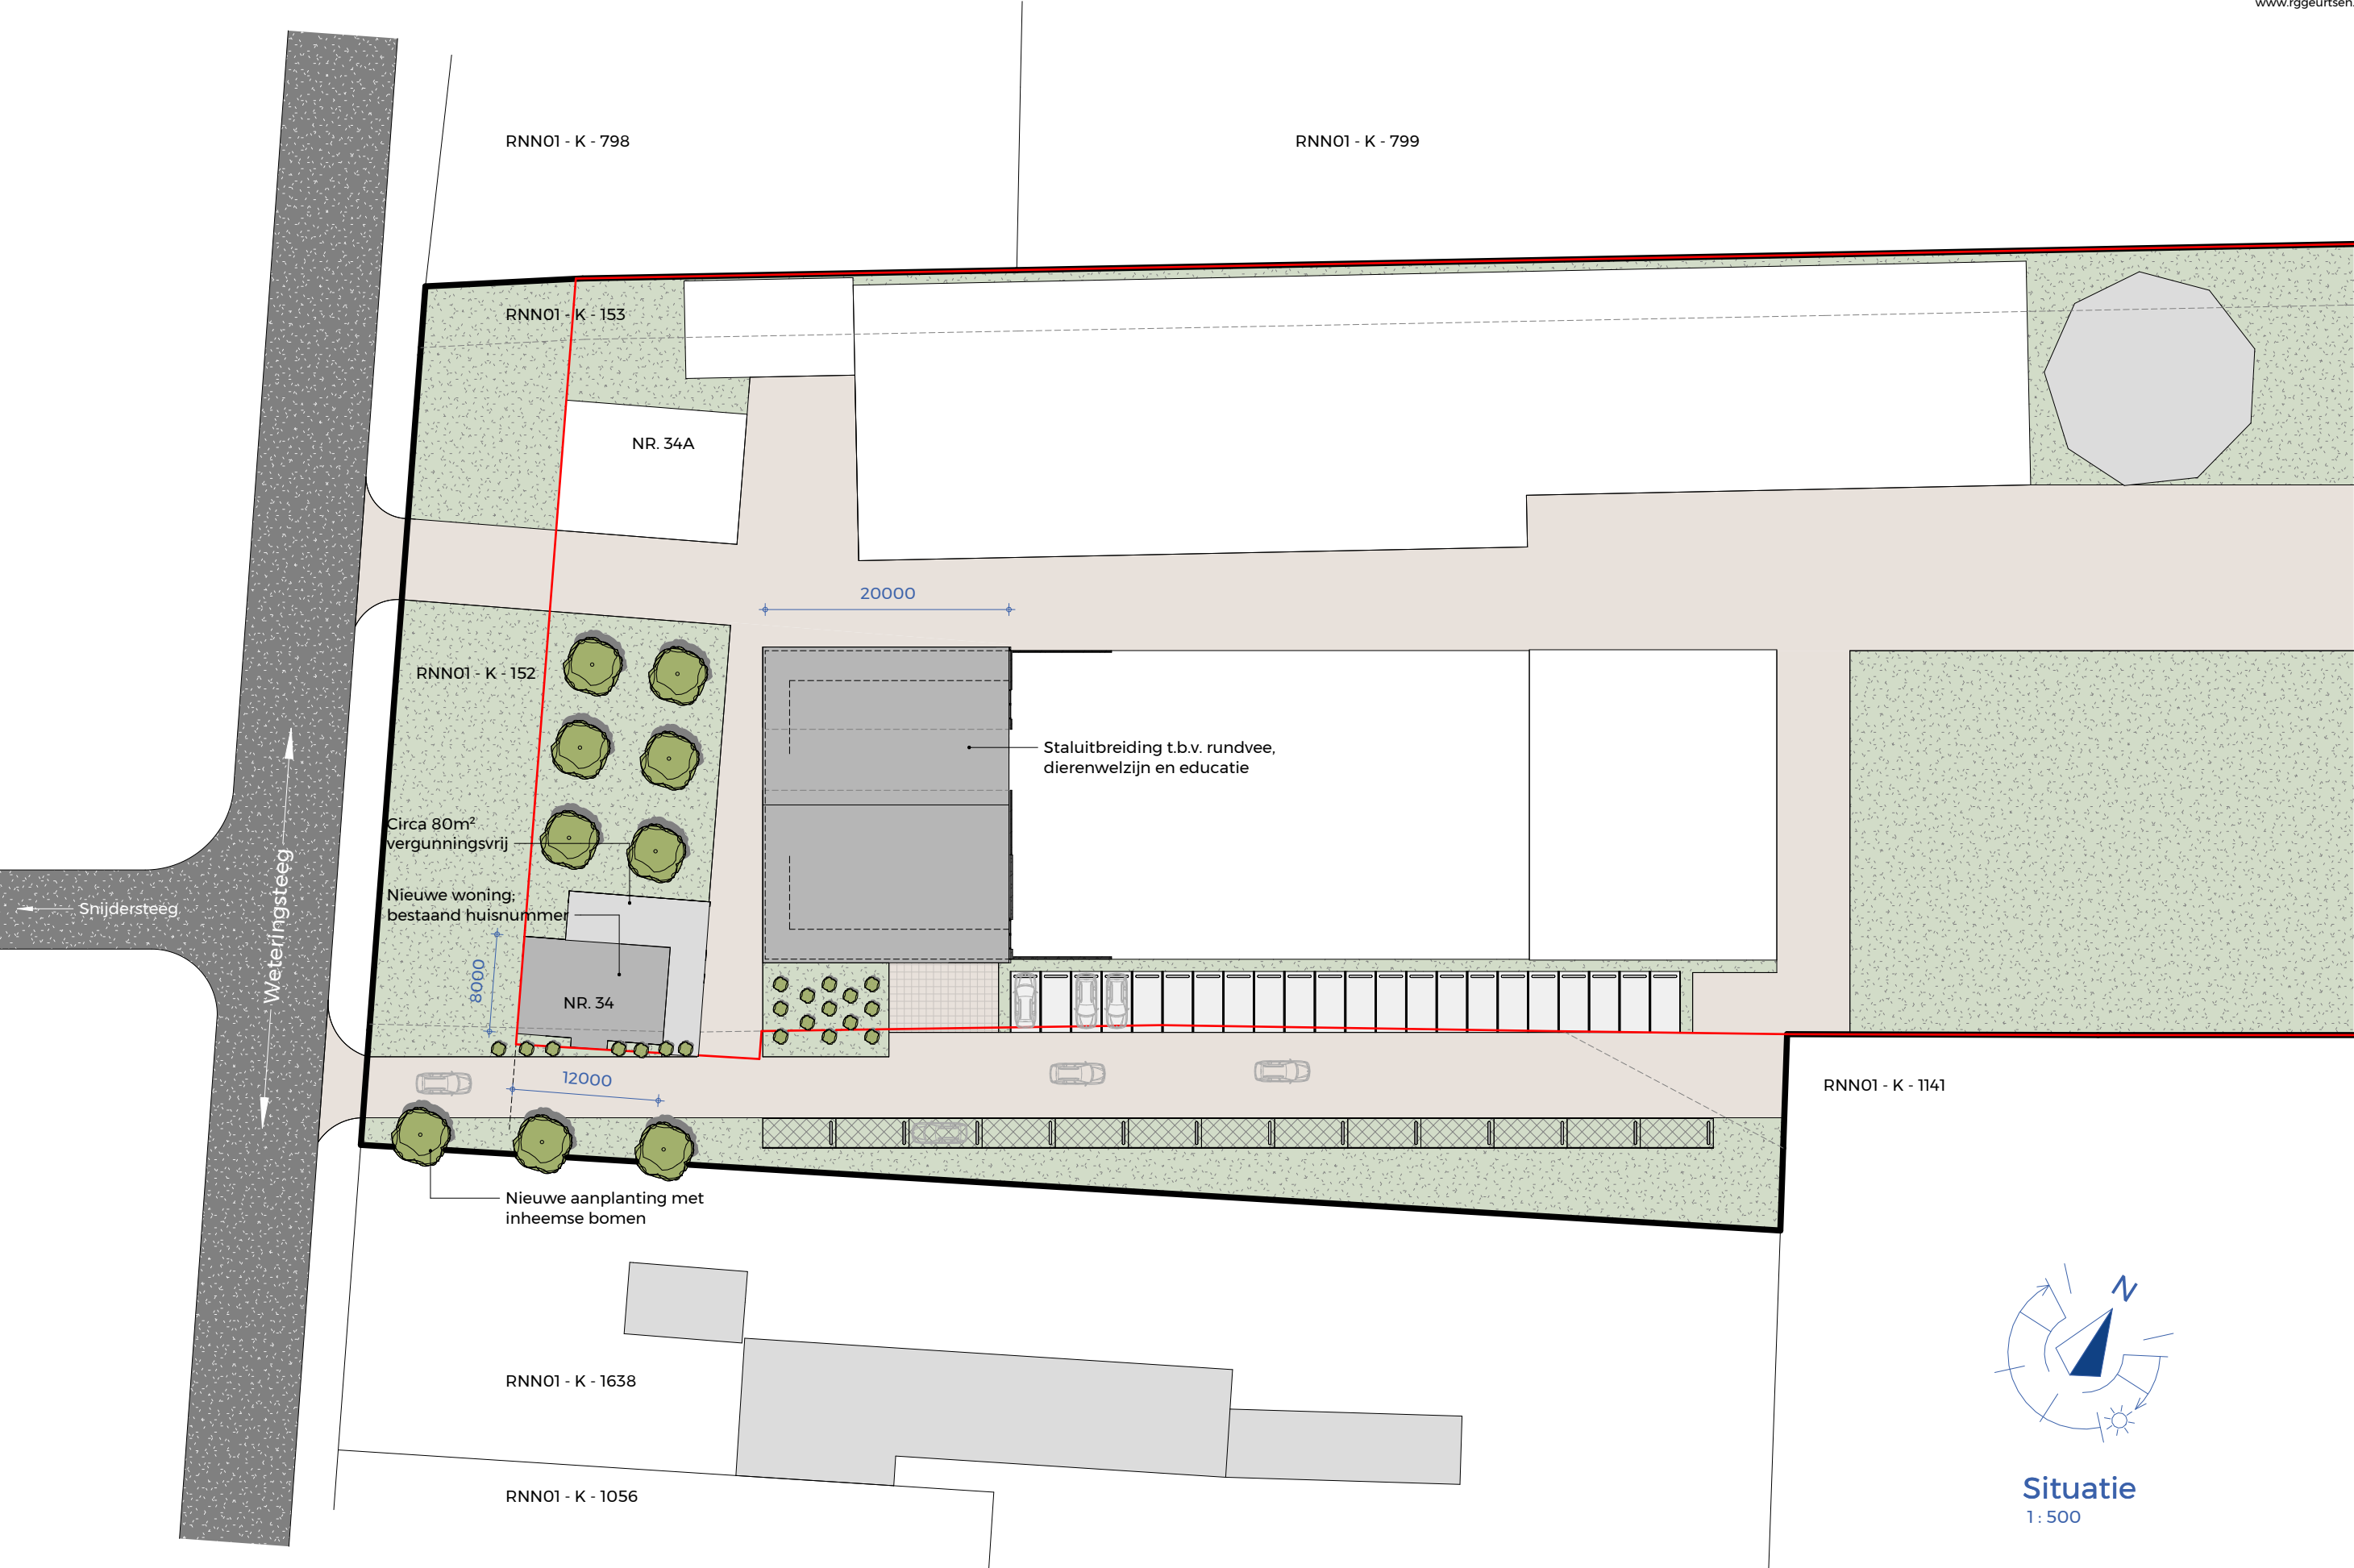

IMPRESSIE UITBREIDING




IMPRESSIE UITBREIDING

RG2022082
APRIL 2023 **RG**
R.G. Geurtsen B.T.A. B.V.
www.rggeurtsen.nl




AANZICHTEN + DOORSNEDEN

Uitbreiding

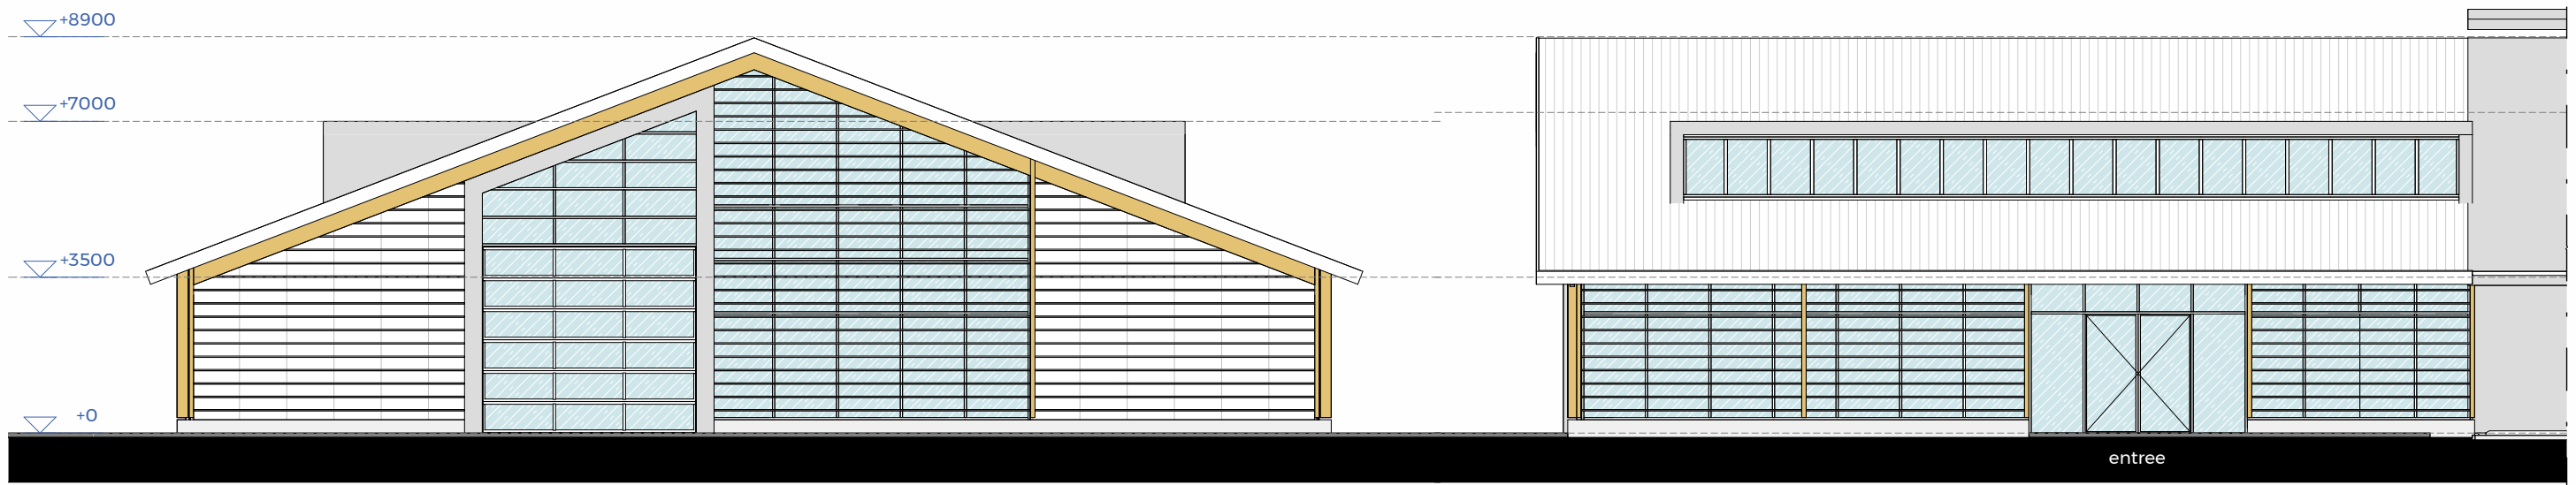


Voorgevel
1:150

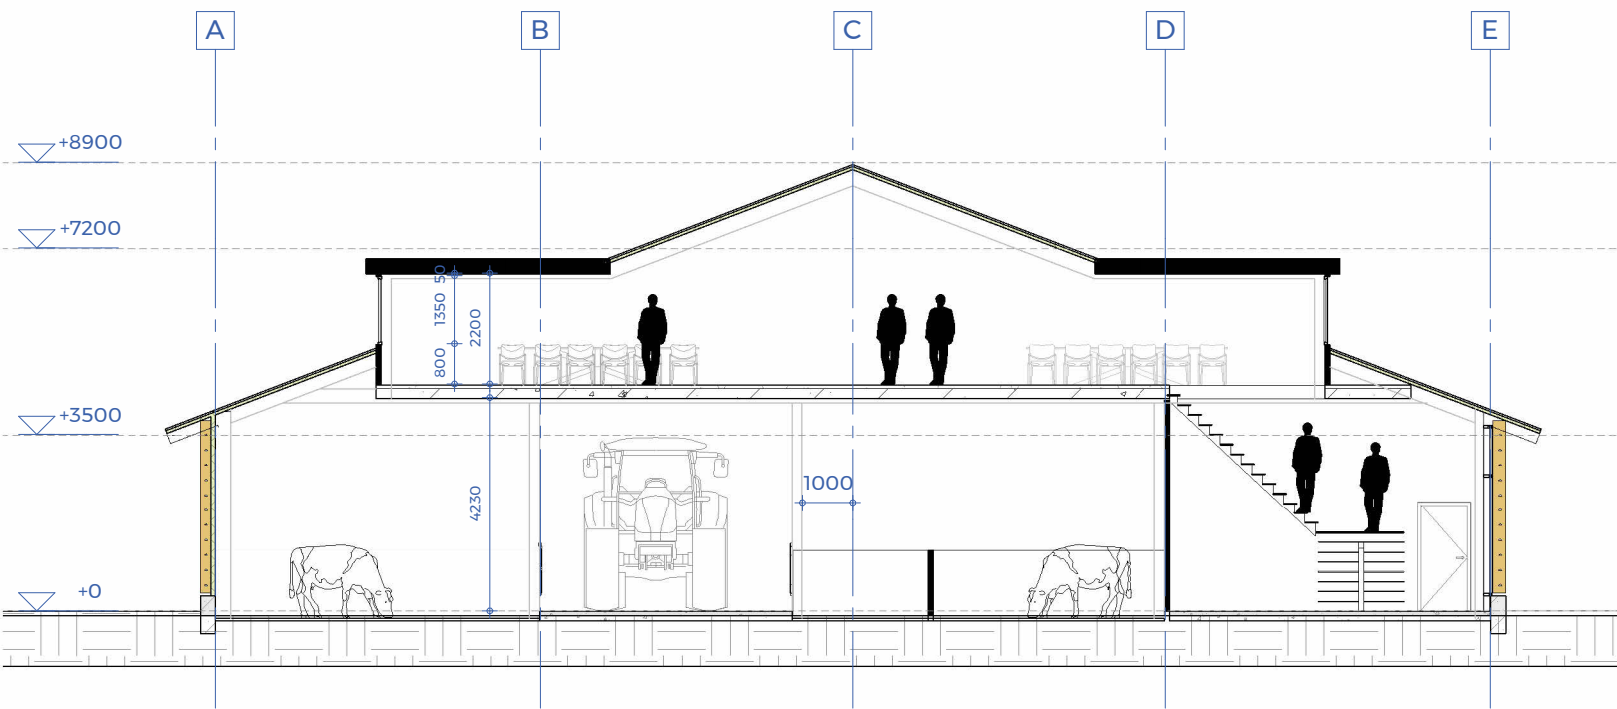

Principe doorsnede
1:150


Rechterzijgevel
1:150

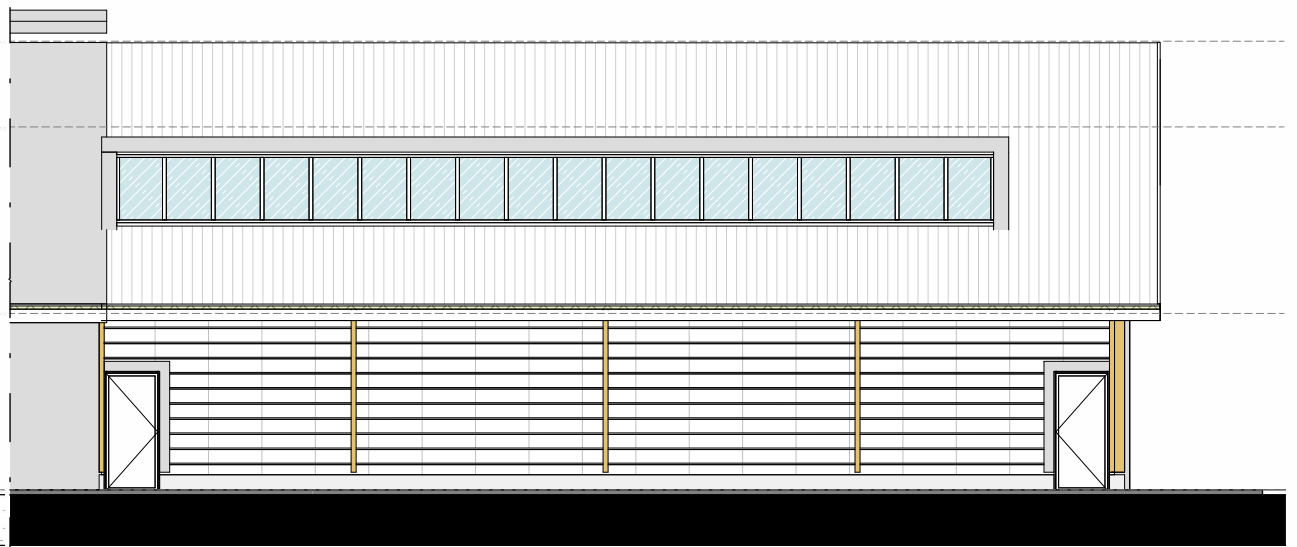


Linkerzijgevel
1:150

PLATTEGRONDEN

Uitbreiding

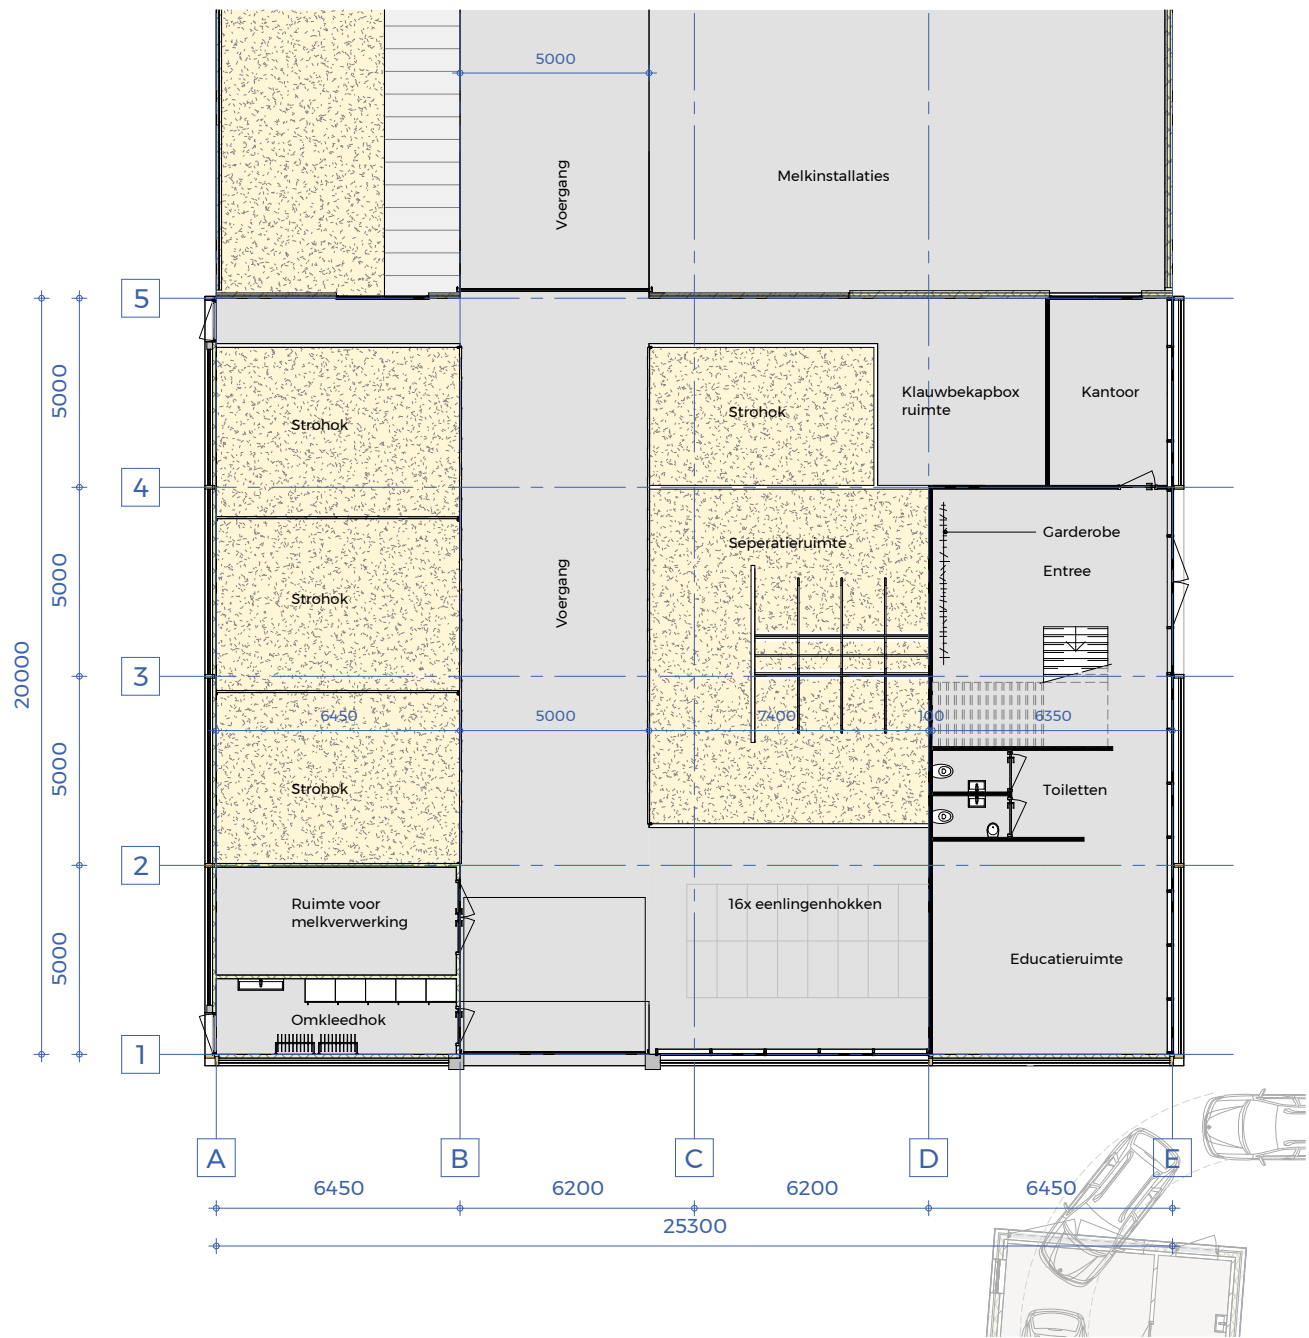

Begane grond
1: 200

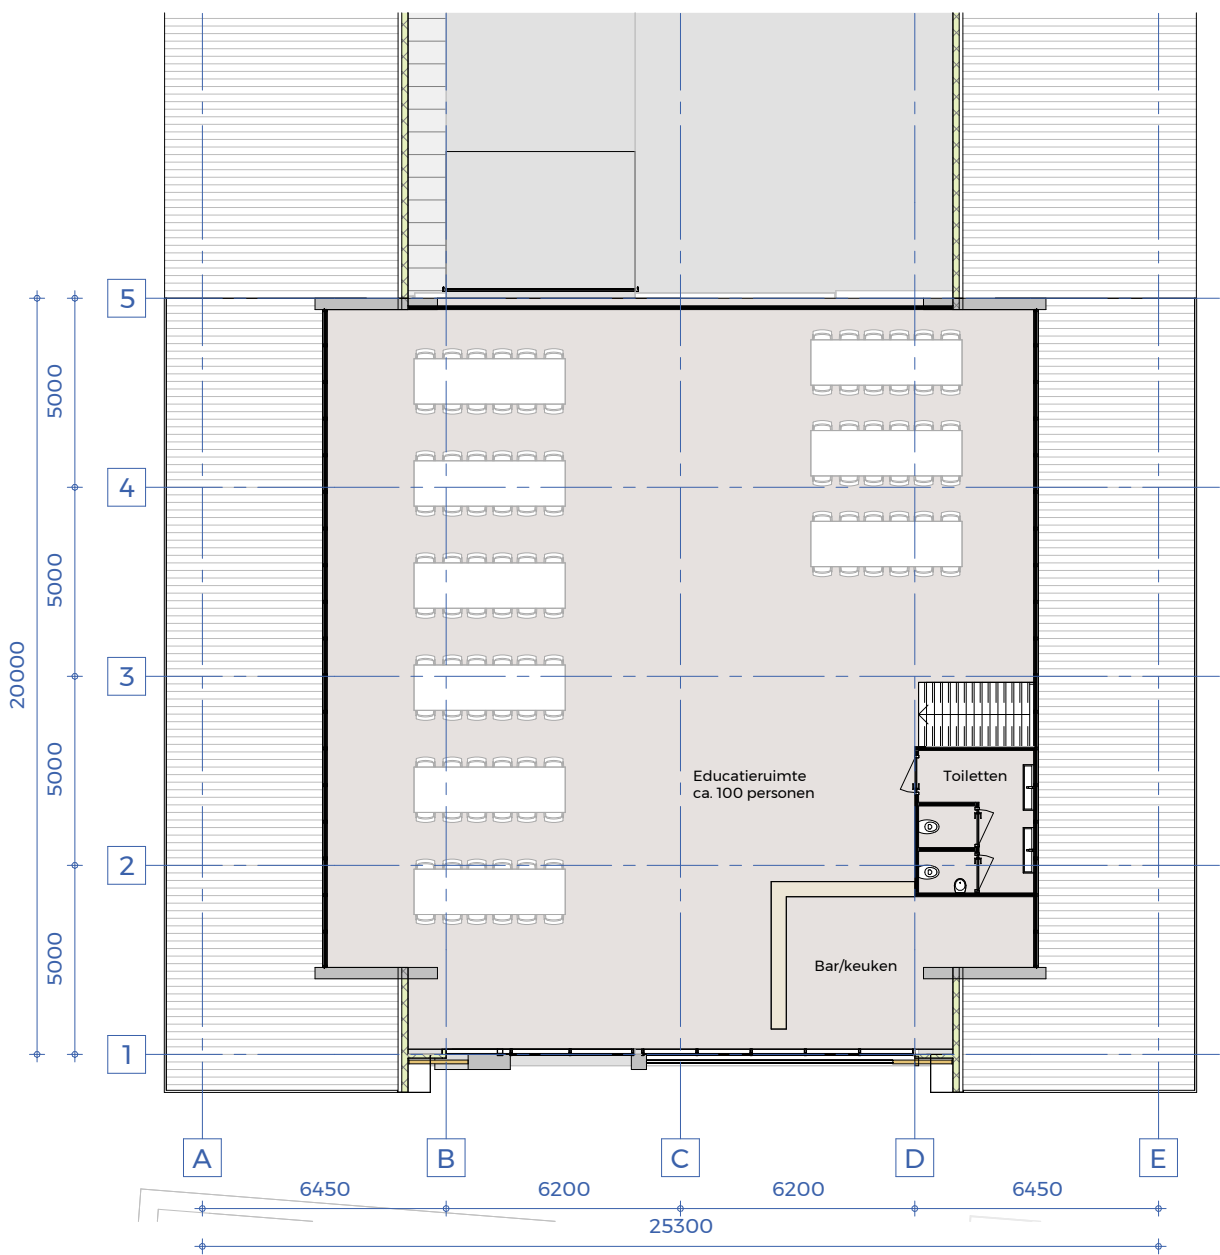

Eerste verdieping
1: 200

IMPRESSIE WONING

RG2022082
APRIL 2023 **RG**
R.G. Geurtsen B.T.A. B.V.
www.rggeurtsen.nl



IMPRESSIE WONING

RG2022082
APRIL 2023 **RG**
R.G. Geurtsen B.T.A. B.V.
www.rggeurtsen.nl




IMPRESSIE WONING

RG2022082
APRIL 2023 **RG**
R.G. Geurtsen B.T.A. B.V.
www.rggeurtsen.nl




AANZICHTEN

WONING

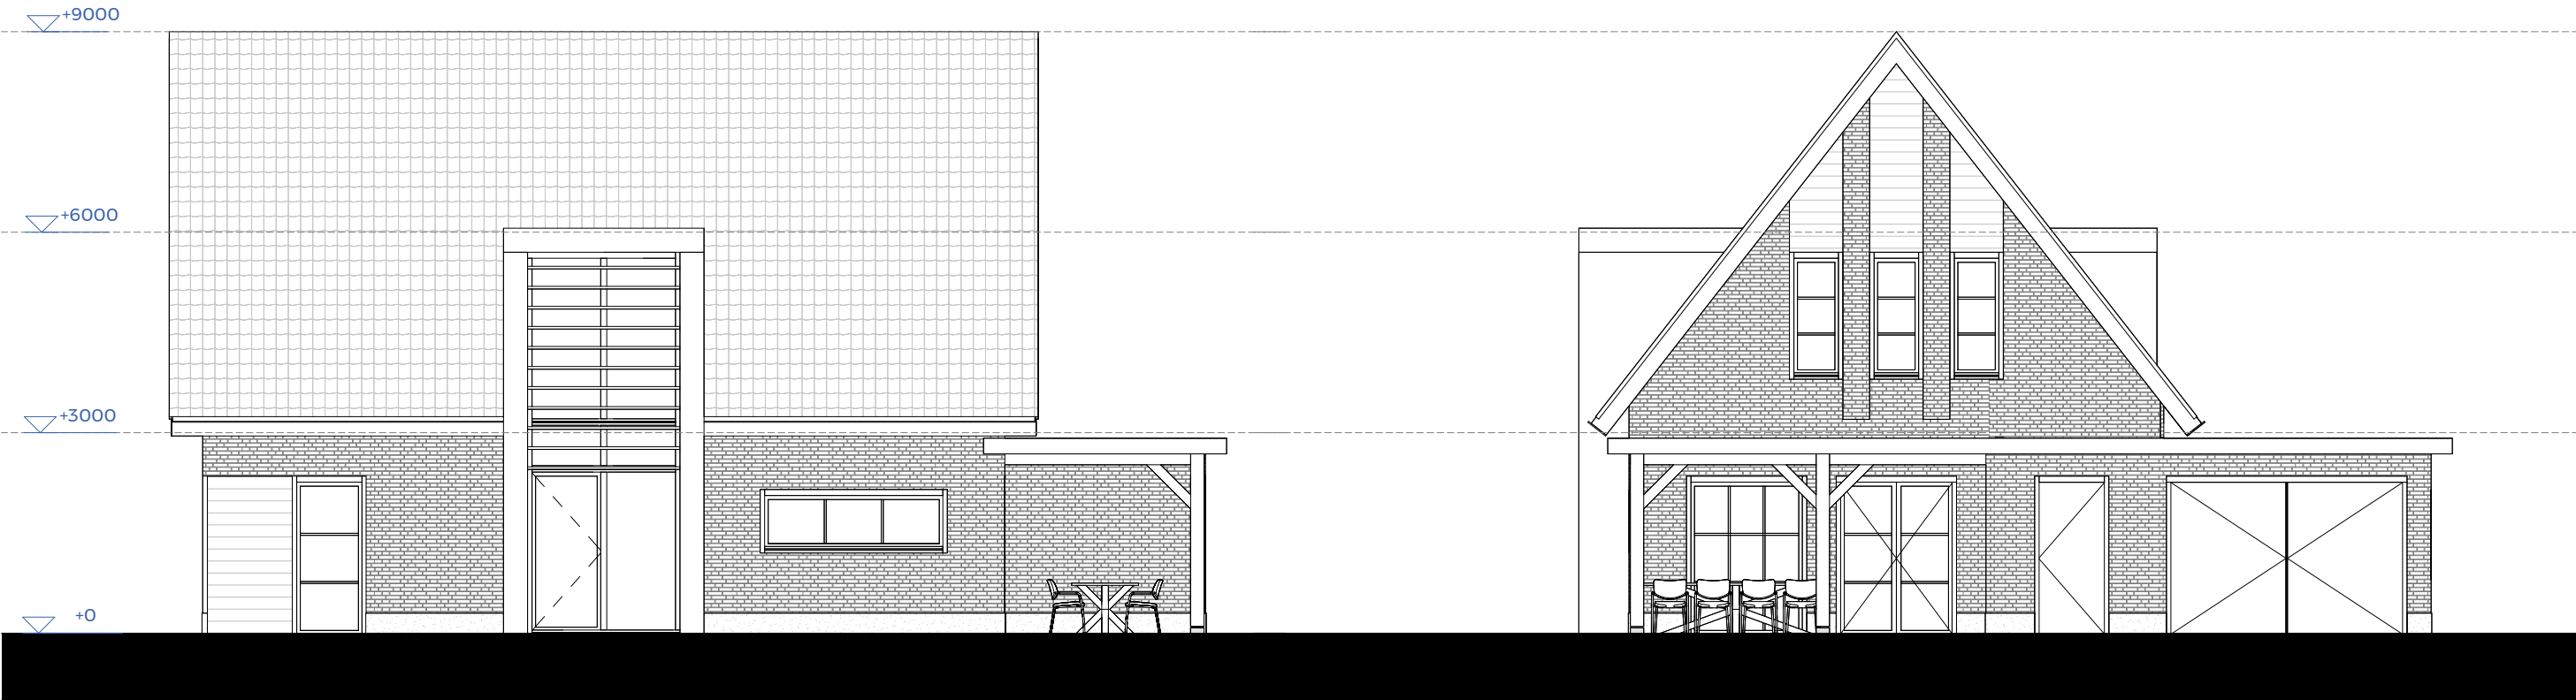

Voorgevel
1:100

Rechterzijgevel
1:100

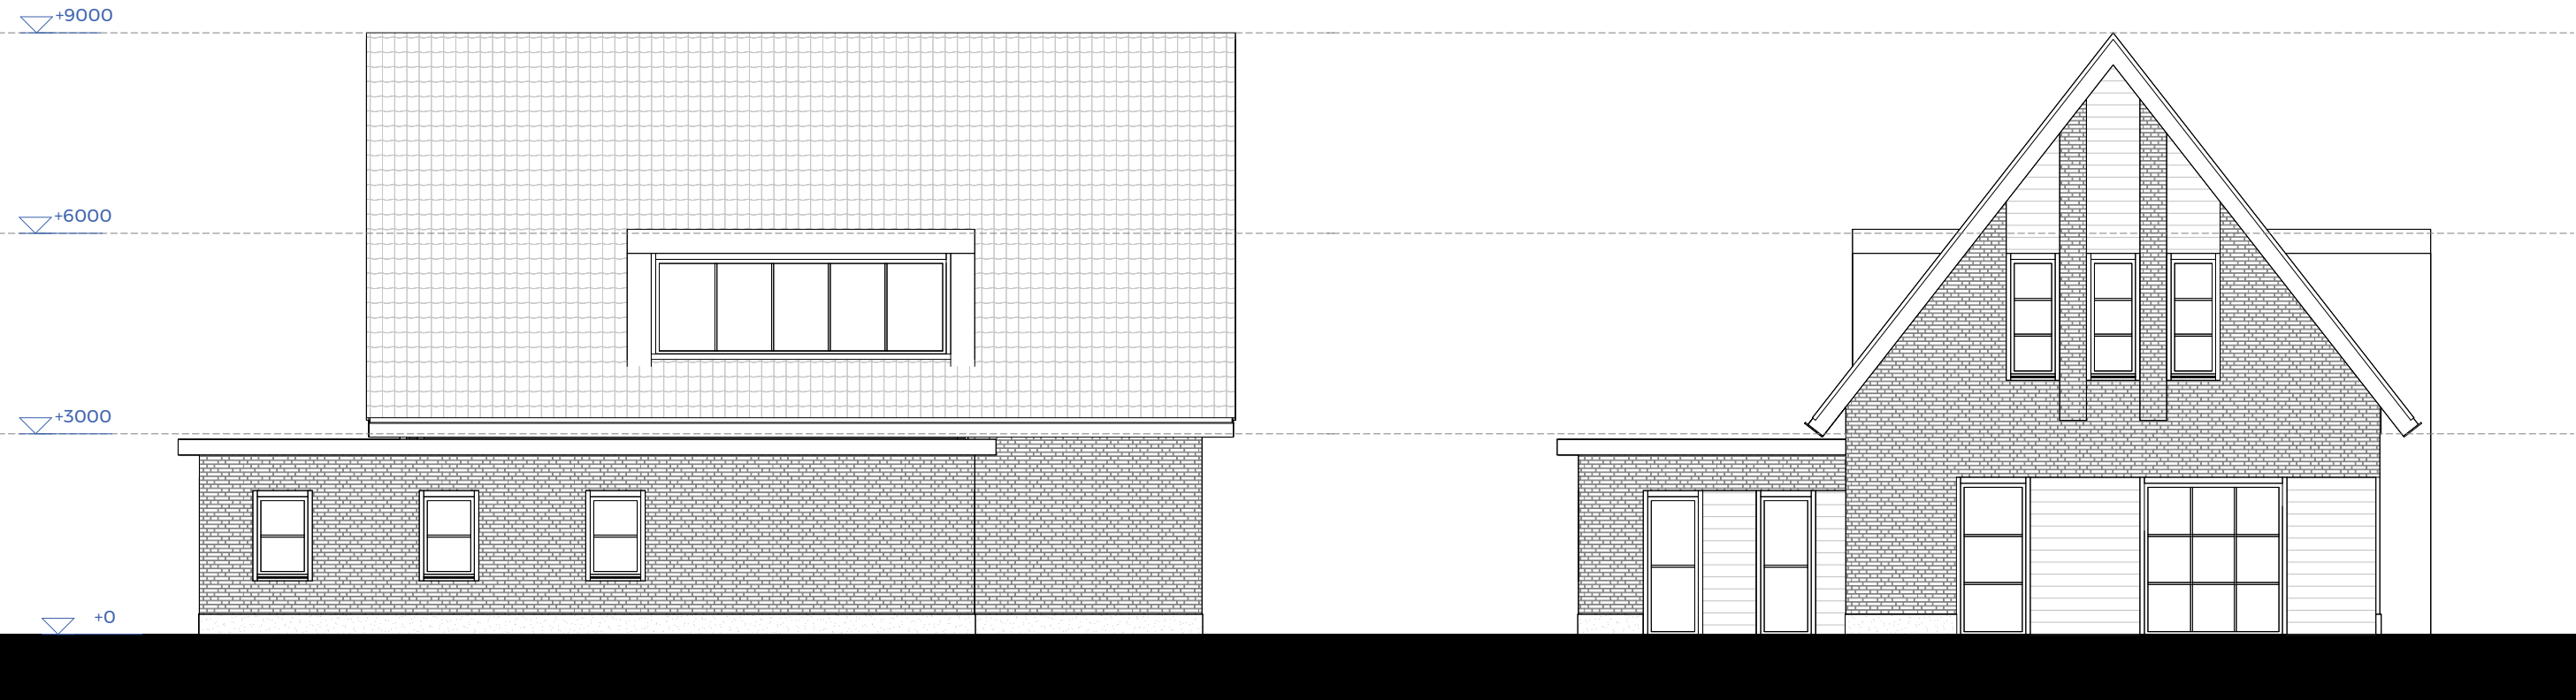


Achtergevel
1:100


Linkerzijgevel
1:100

PLATTEGRONDEN

WONING

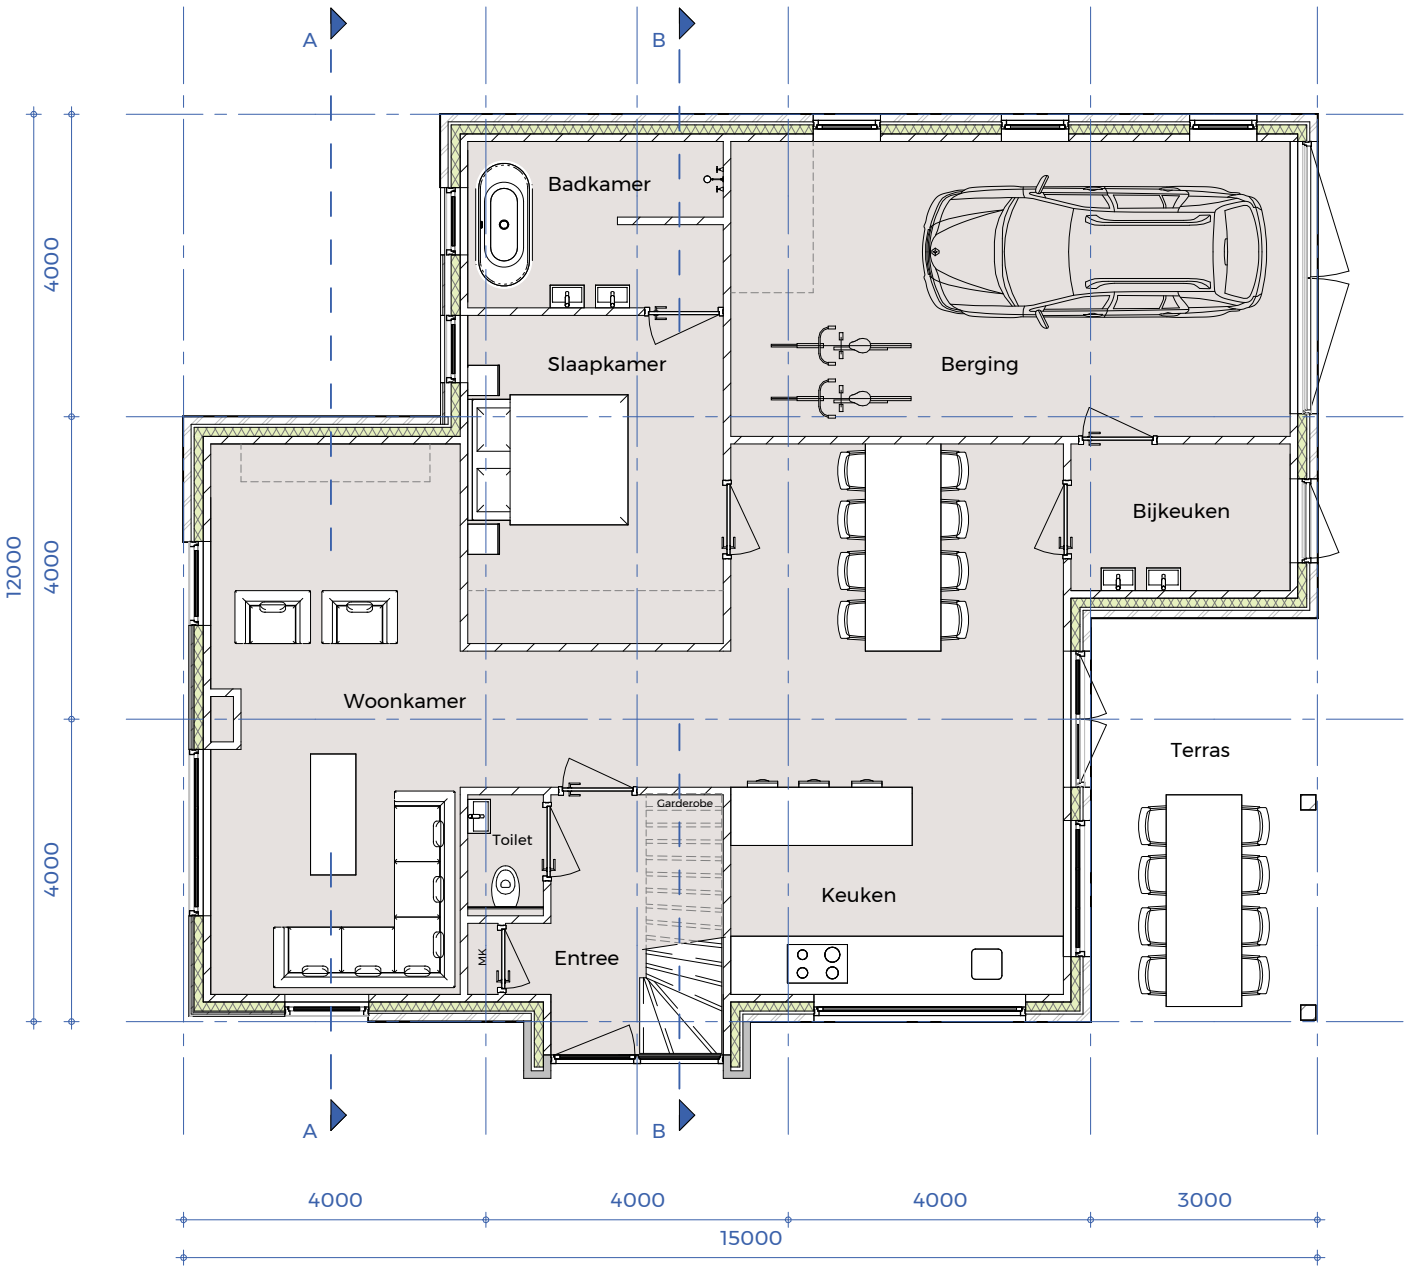


Begane grond
1:100

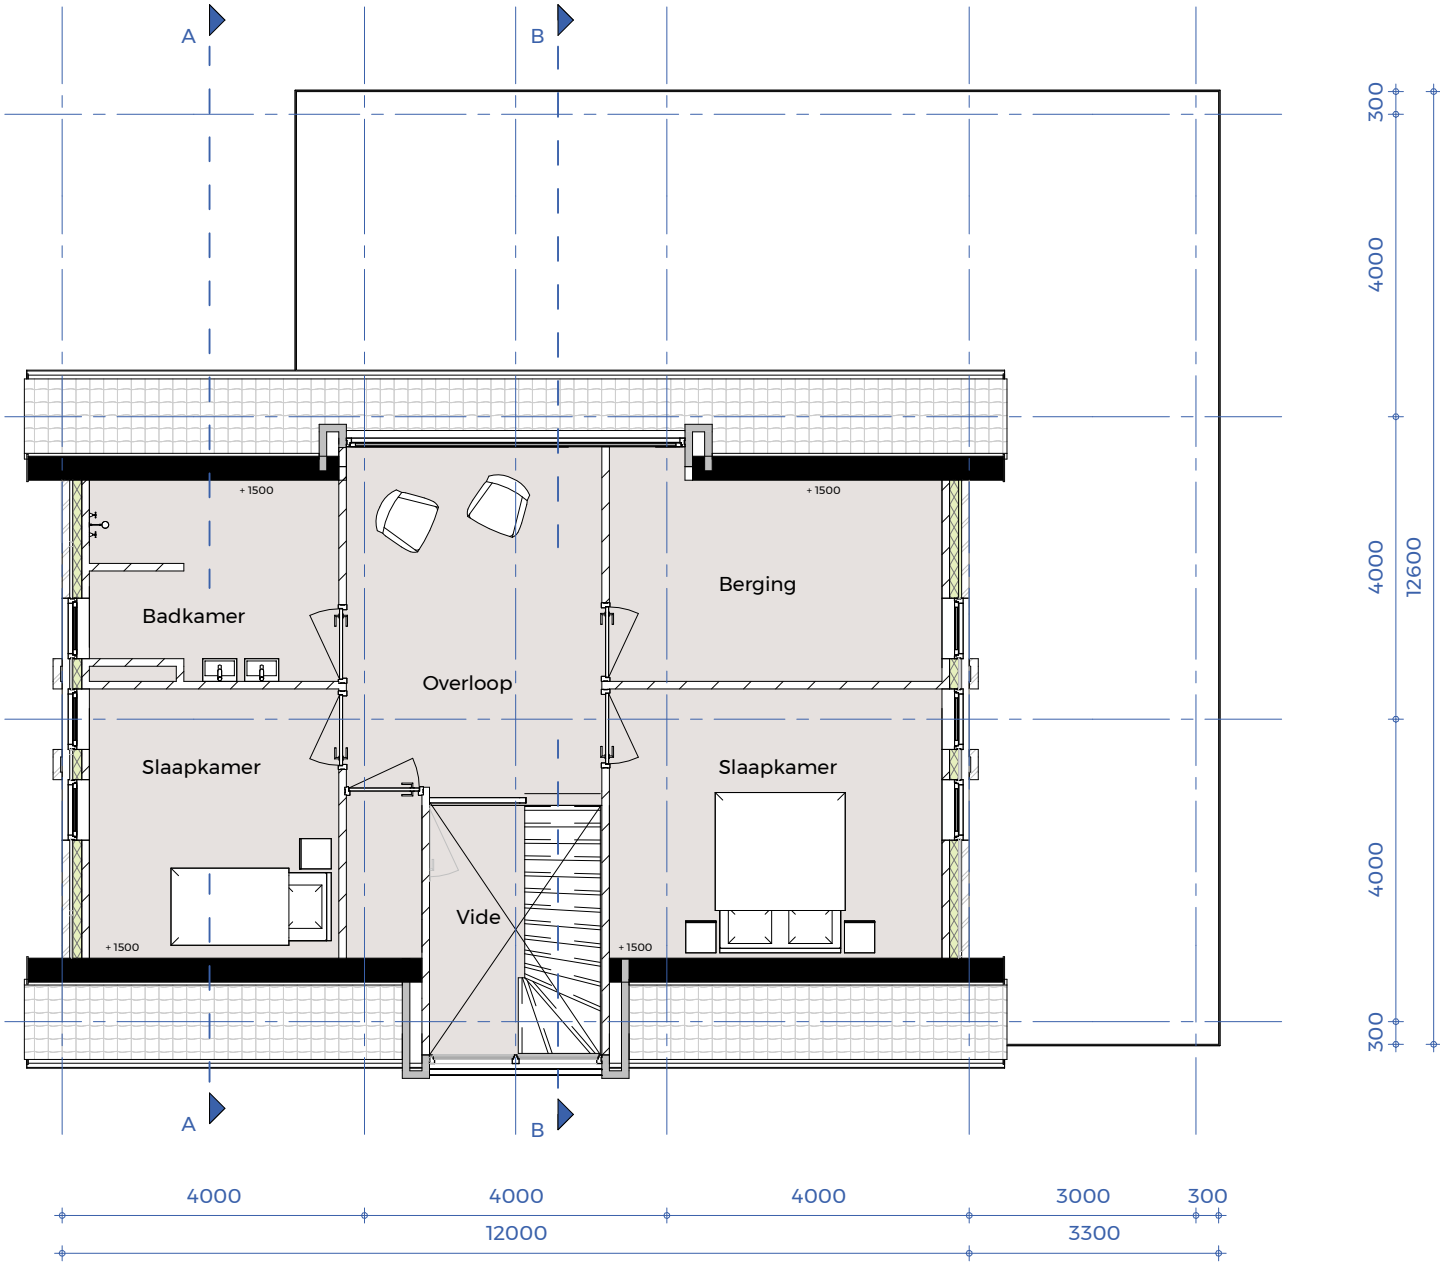

Eerste verdieping
1:100

PRINCIPE DOORSNEDEN

WONING

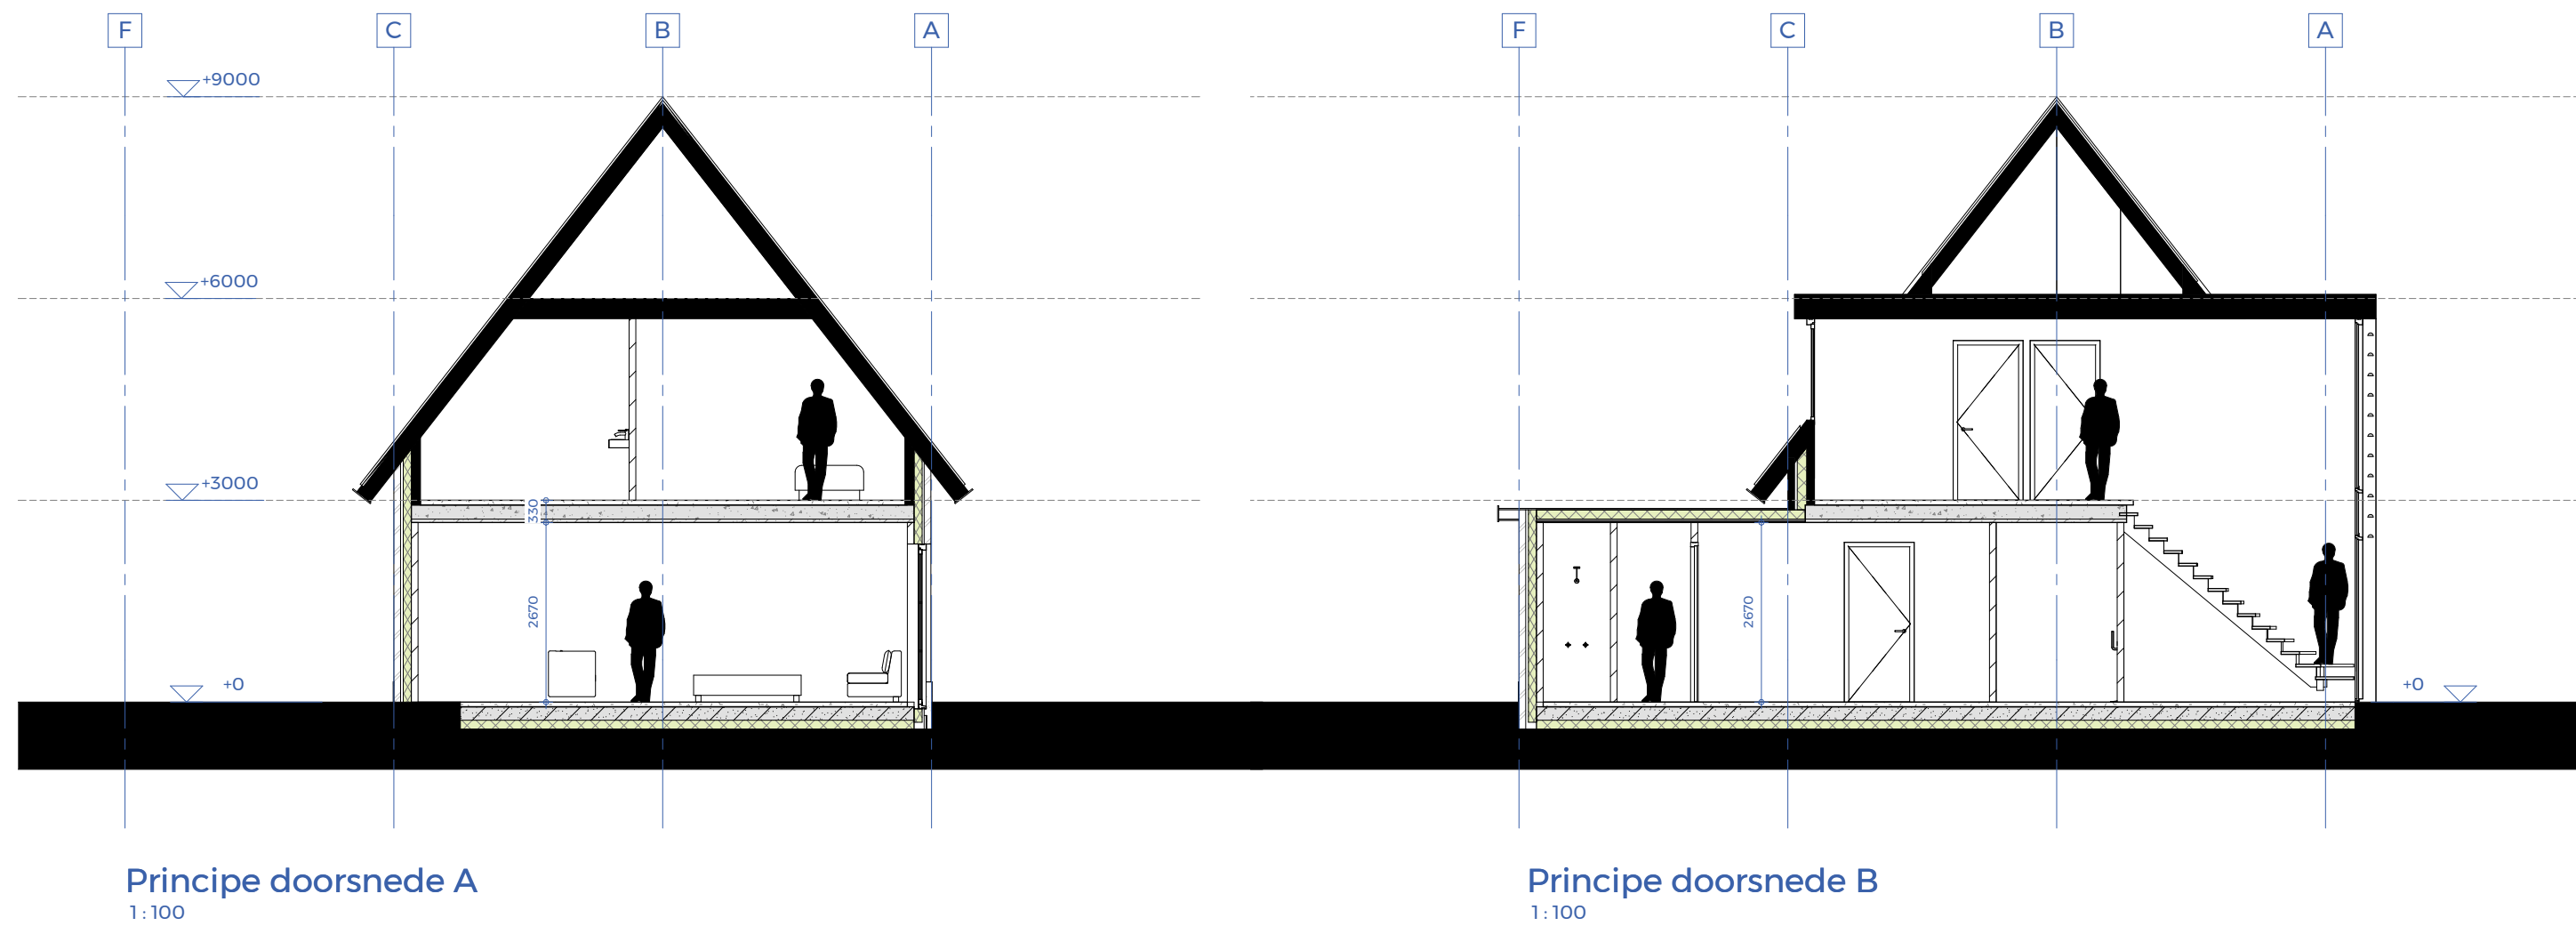

TOTAAL IMPRESSIE

RG2022082
APRIL 2023 **RG**
R.G. Geurtsen B.T.A. B.V.
www.rggeurtsen.nl

