



nr. 1 t/m 20 =
beeldbepalende bomen
die gehandhaafd blijven

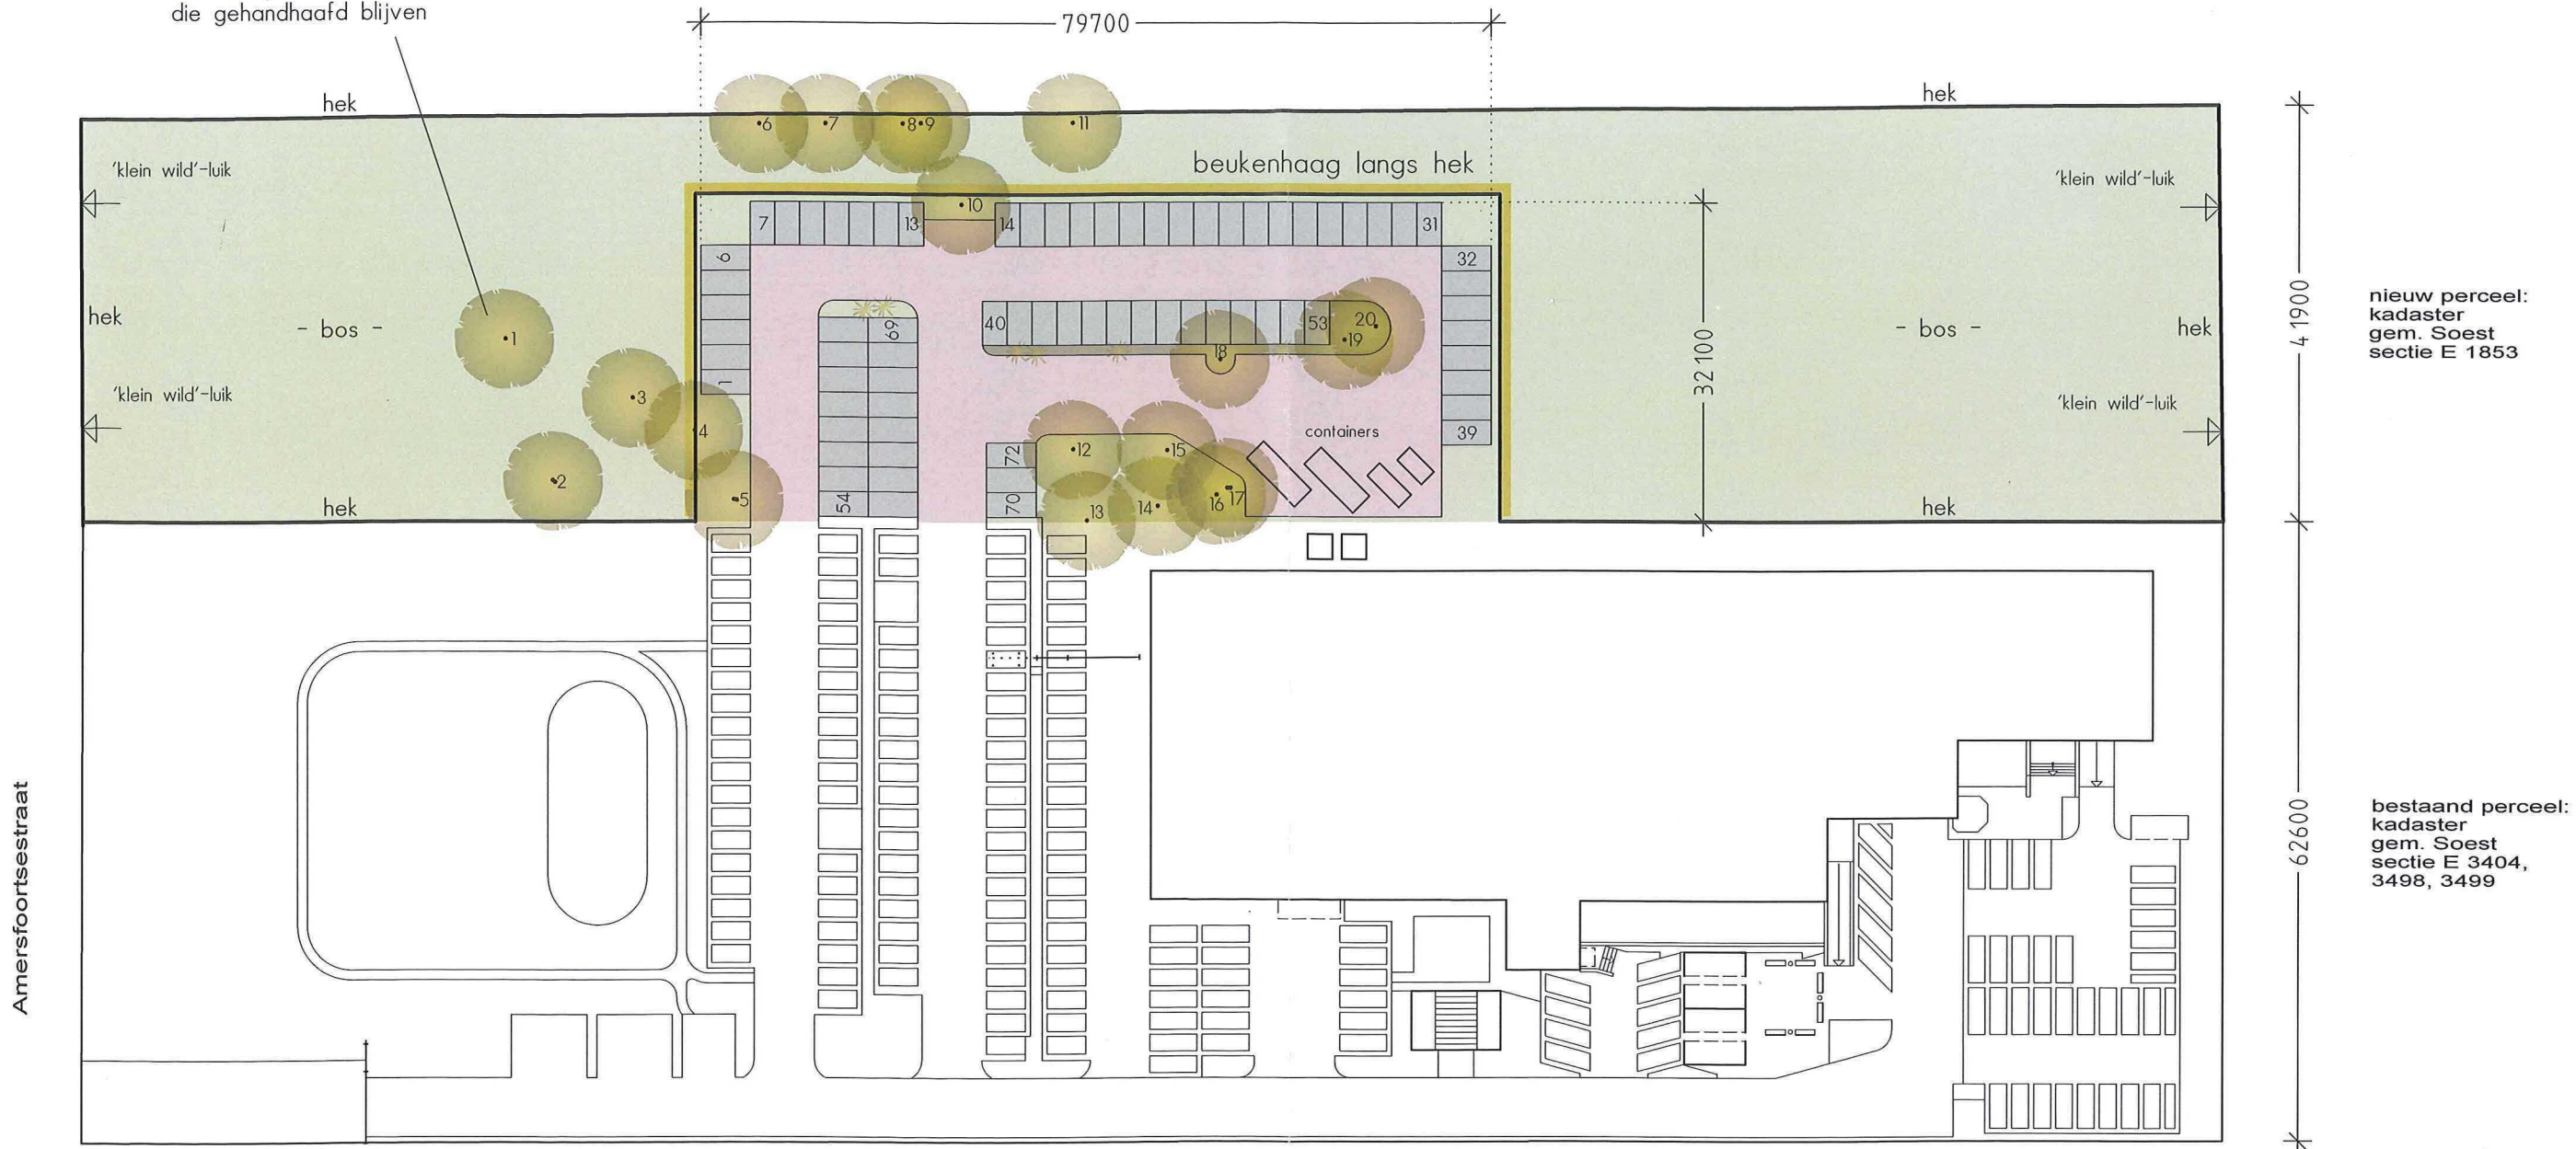

Amersfoortsestraat

216000

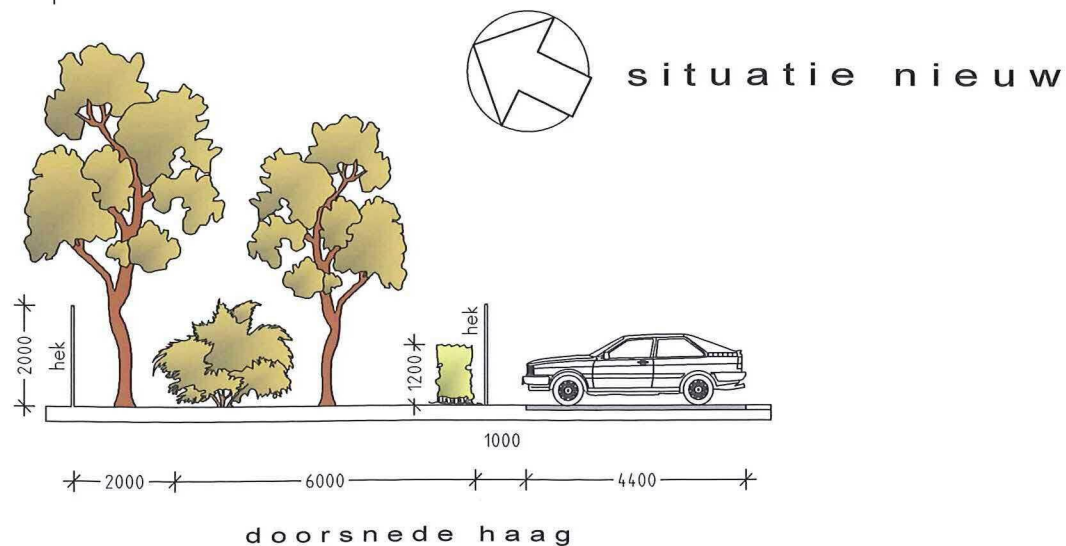

Alle maten in het werk te controleren !

opdrachtgever: Brilmij Groep B.V. Postbus 77 3769 ZH Soesterberg	project:	2011-27	bladno.:	02.
	schaal	1:700	getekend	M. Brink
	datum	05-10-'12	formaat	A1.
	betreft:	A	B	C
uitbreiding groen en parkeren	D	E		
	onderwerp: situatie nieuw Amersfoortsestraat 84 A te Soesterberg			
Koolhovenstraat 11 3772 MT Barneveld tel.: 0342-416019 fax: 0342-492867 e-mail: info@architektenburosnijder.nl homepage: www.info@snijderarchitektenburo.com				
Plantsoen Welgelegen 207 7321 ZM Apeldoorn tel.: 055-5341042 mobiel : 06-53196334				