


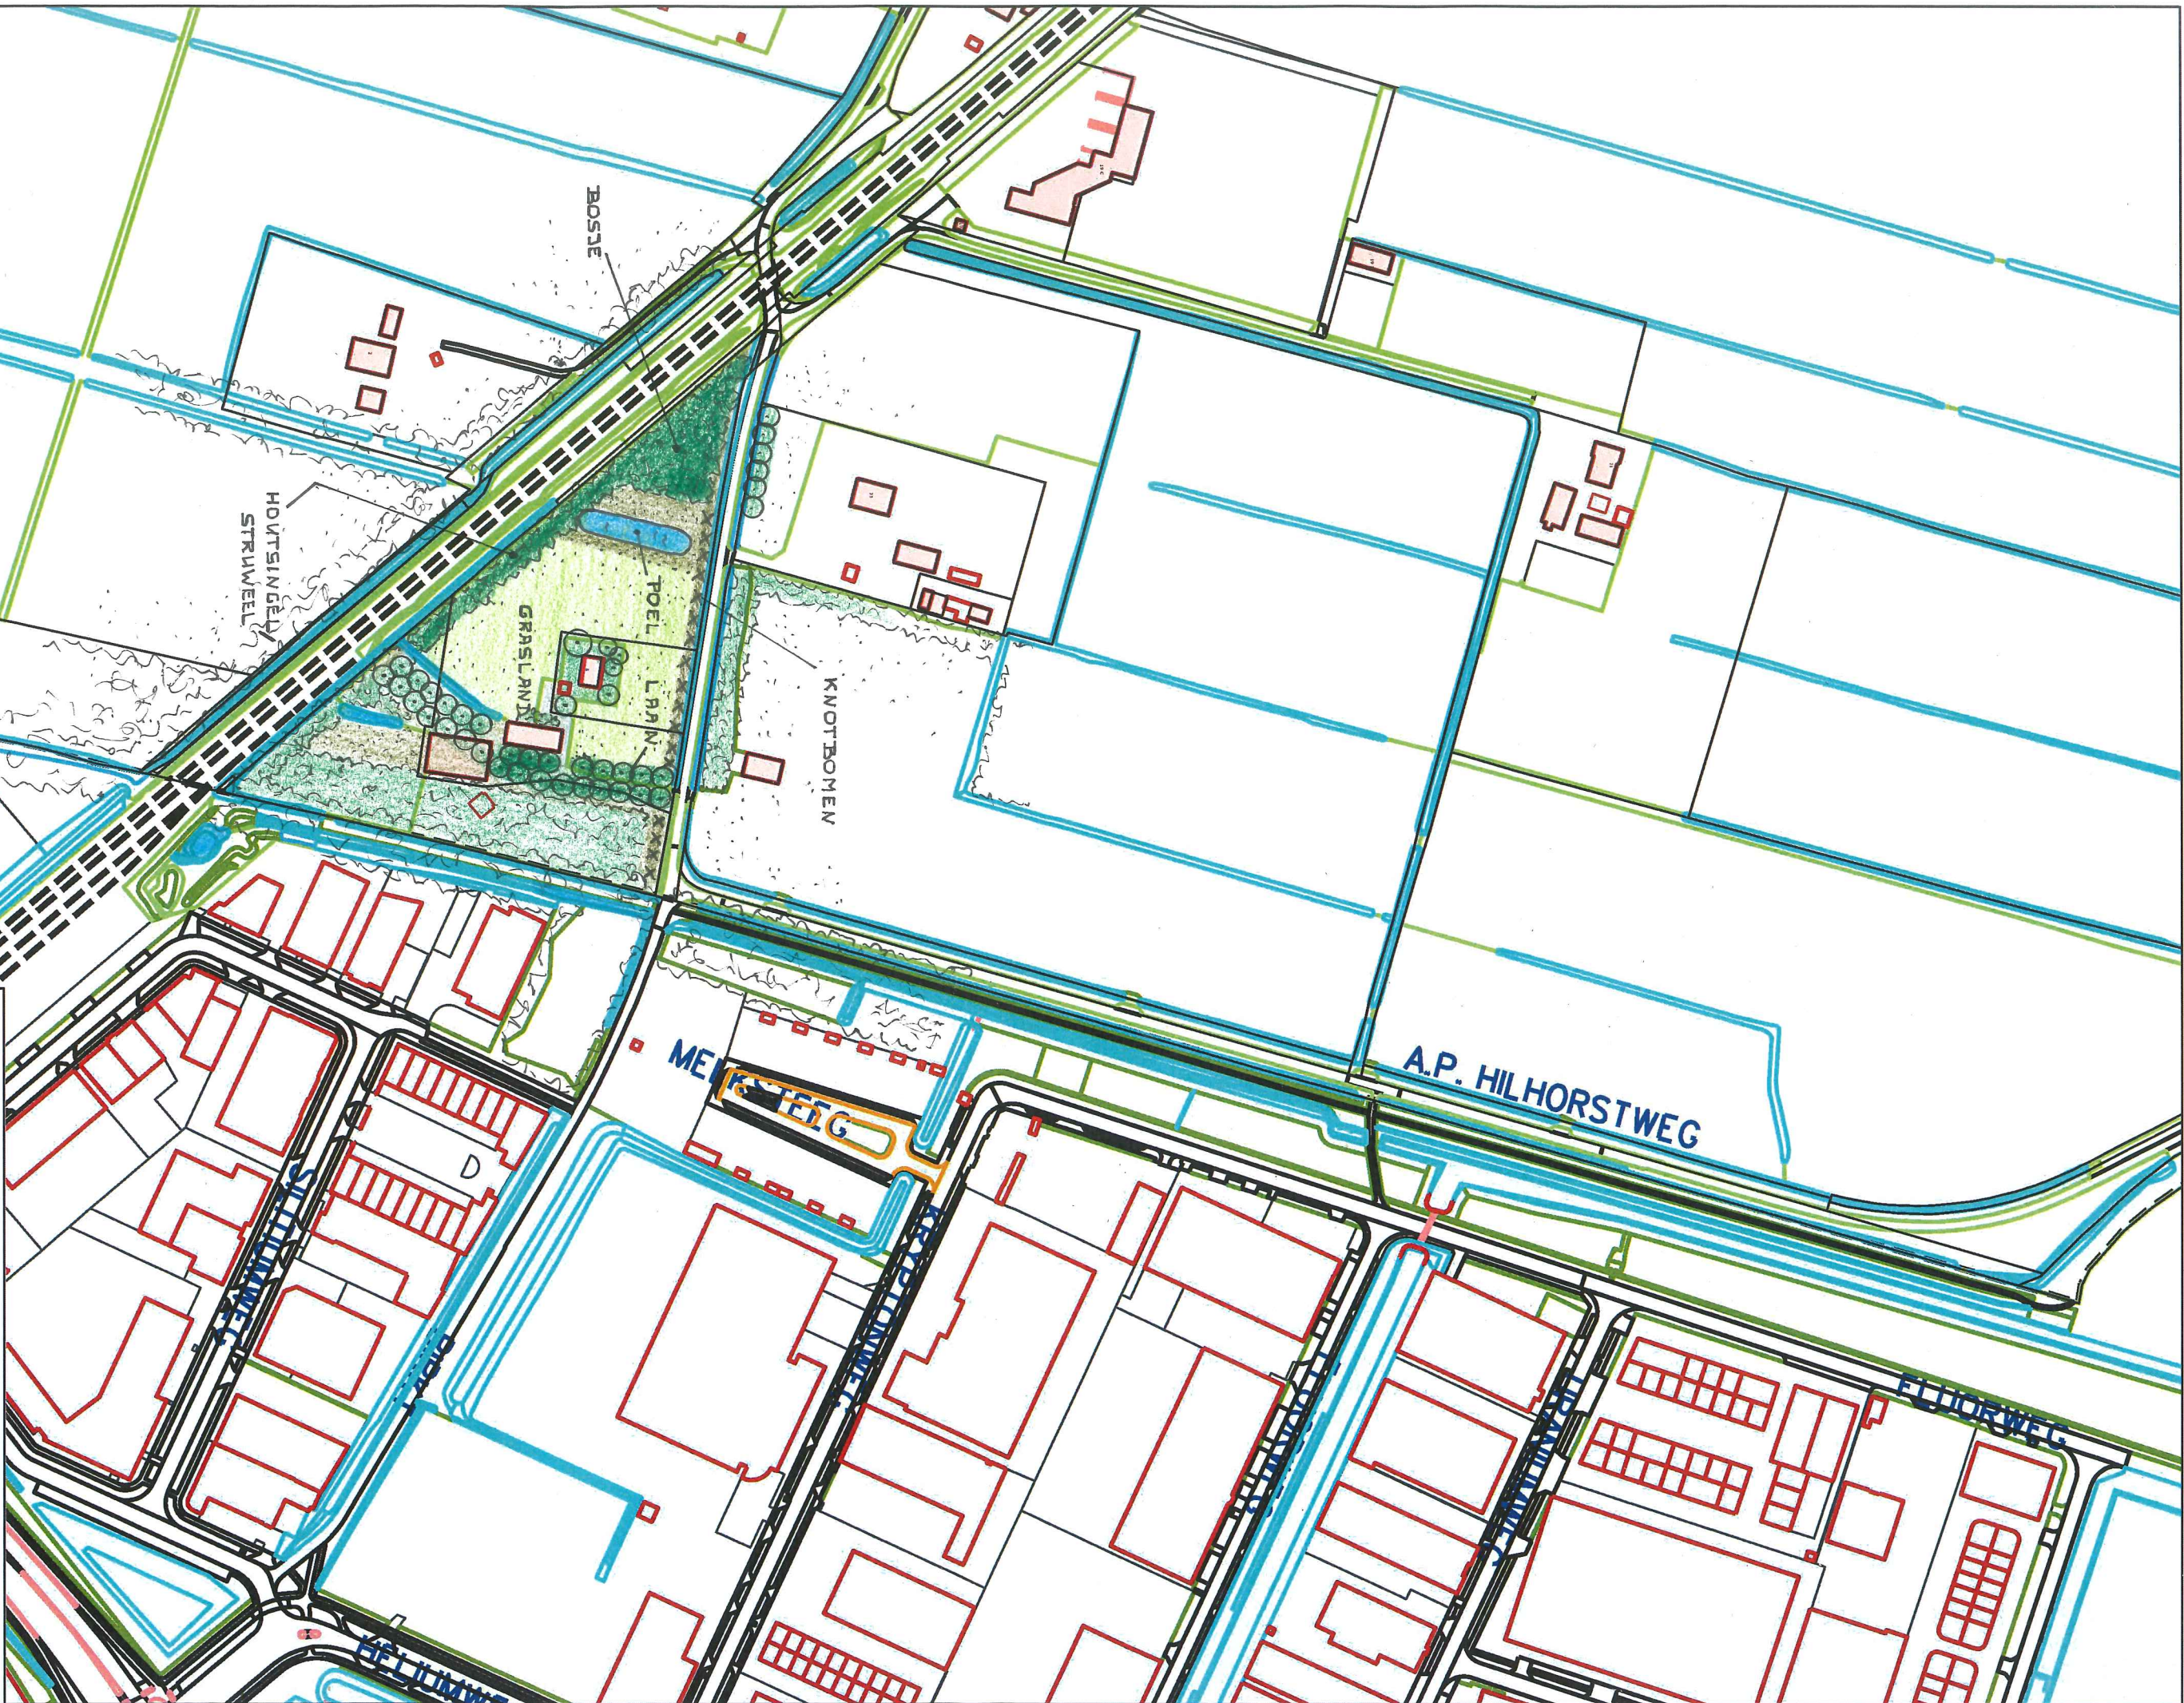

Project: A.P.M. HARTMAN

Omschrijving: INRICHTINGSPLAN

P.V.D. BREMERWEG 6

Aan deze afbeelding
kunnen geen rechten
worden ontleend

Schaal: 1:2500