


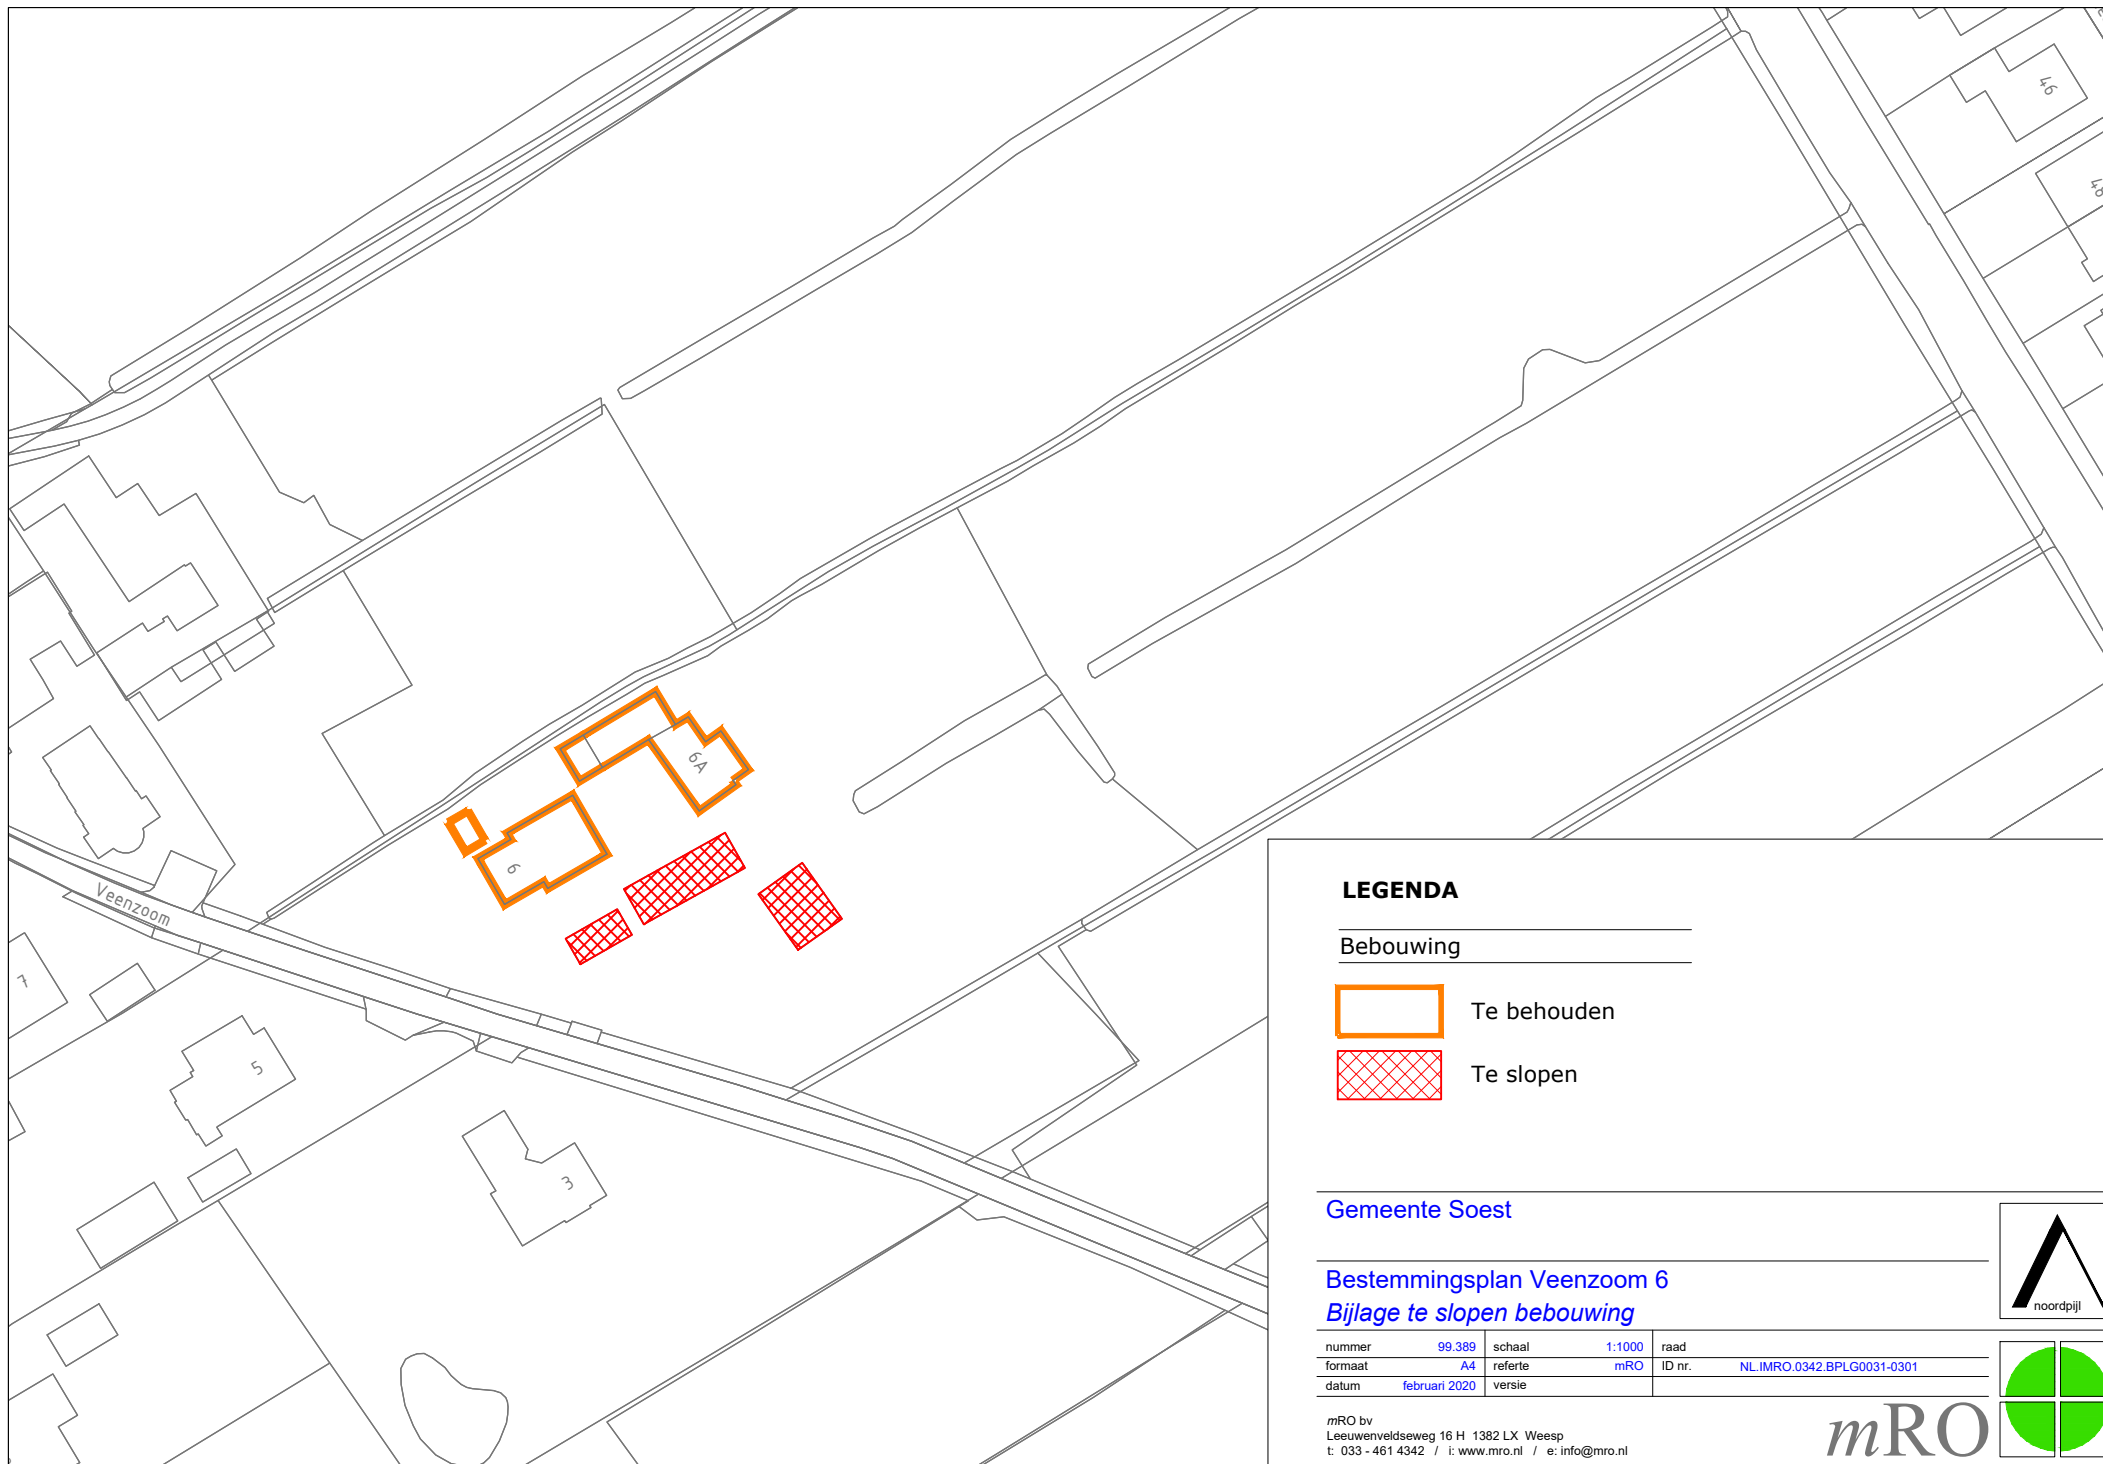

LEGENDA

Bebouwing



Te behouden



Te slopen

Gemeente Soest

Bestemmingsplan Veenzoom 6 *Bijlage te slopen bebouwing*

nummer	99.389	schaal	1:1000	raad	
formaat	A4	referte	mRO	ID nr.	NL.IMRO.0342.BPLG0031-0301
datum	februari 2020	versie			

mRO bv
Leeuwenveldseweg 16 H 1382 LX Weesp
t: 033 - 461 4342 / i: www.mro.nl / e: info@mro.nl

mRO

