



INRICHTINGSPLAN BIRKSTRAAT 148

BUGELHAJEMA ADVISEURS

Bestaande erfafscheiding,
hekwerk 2m hoog.

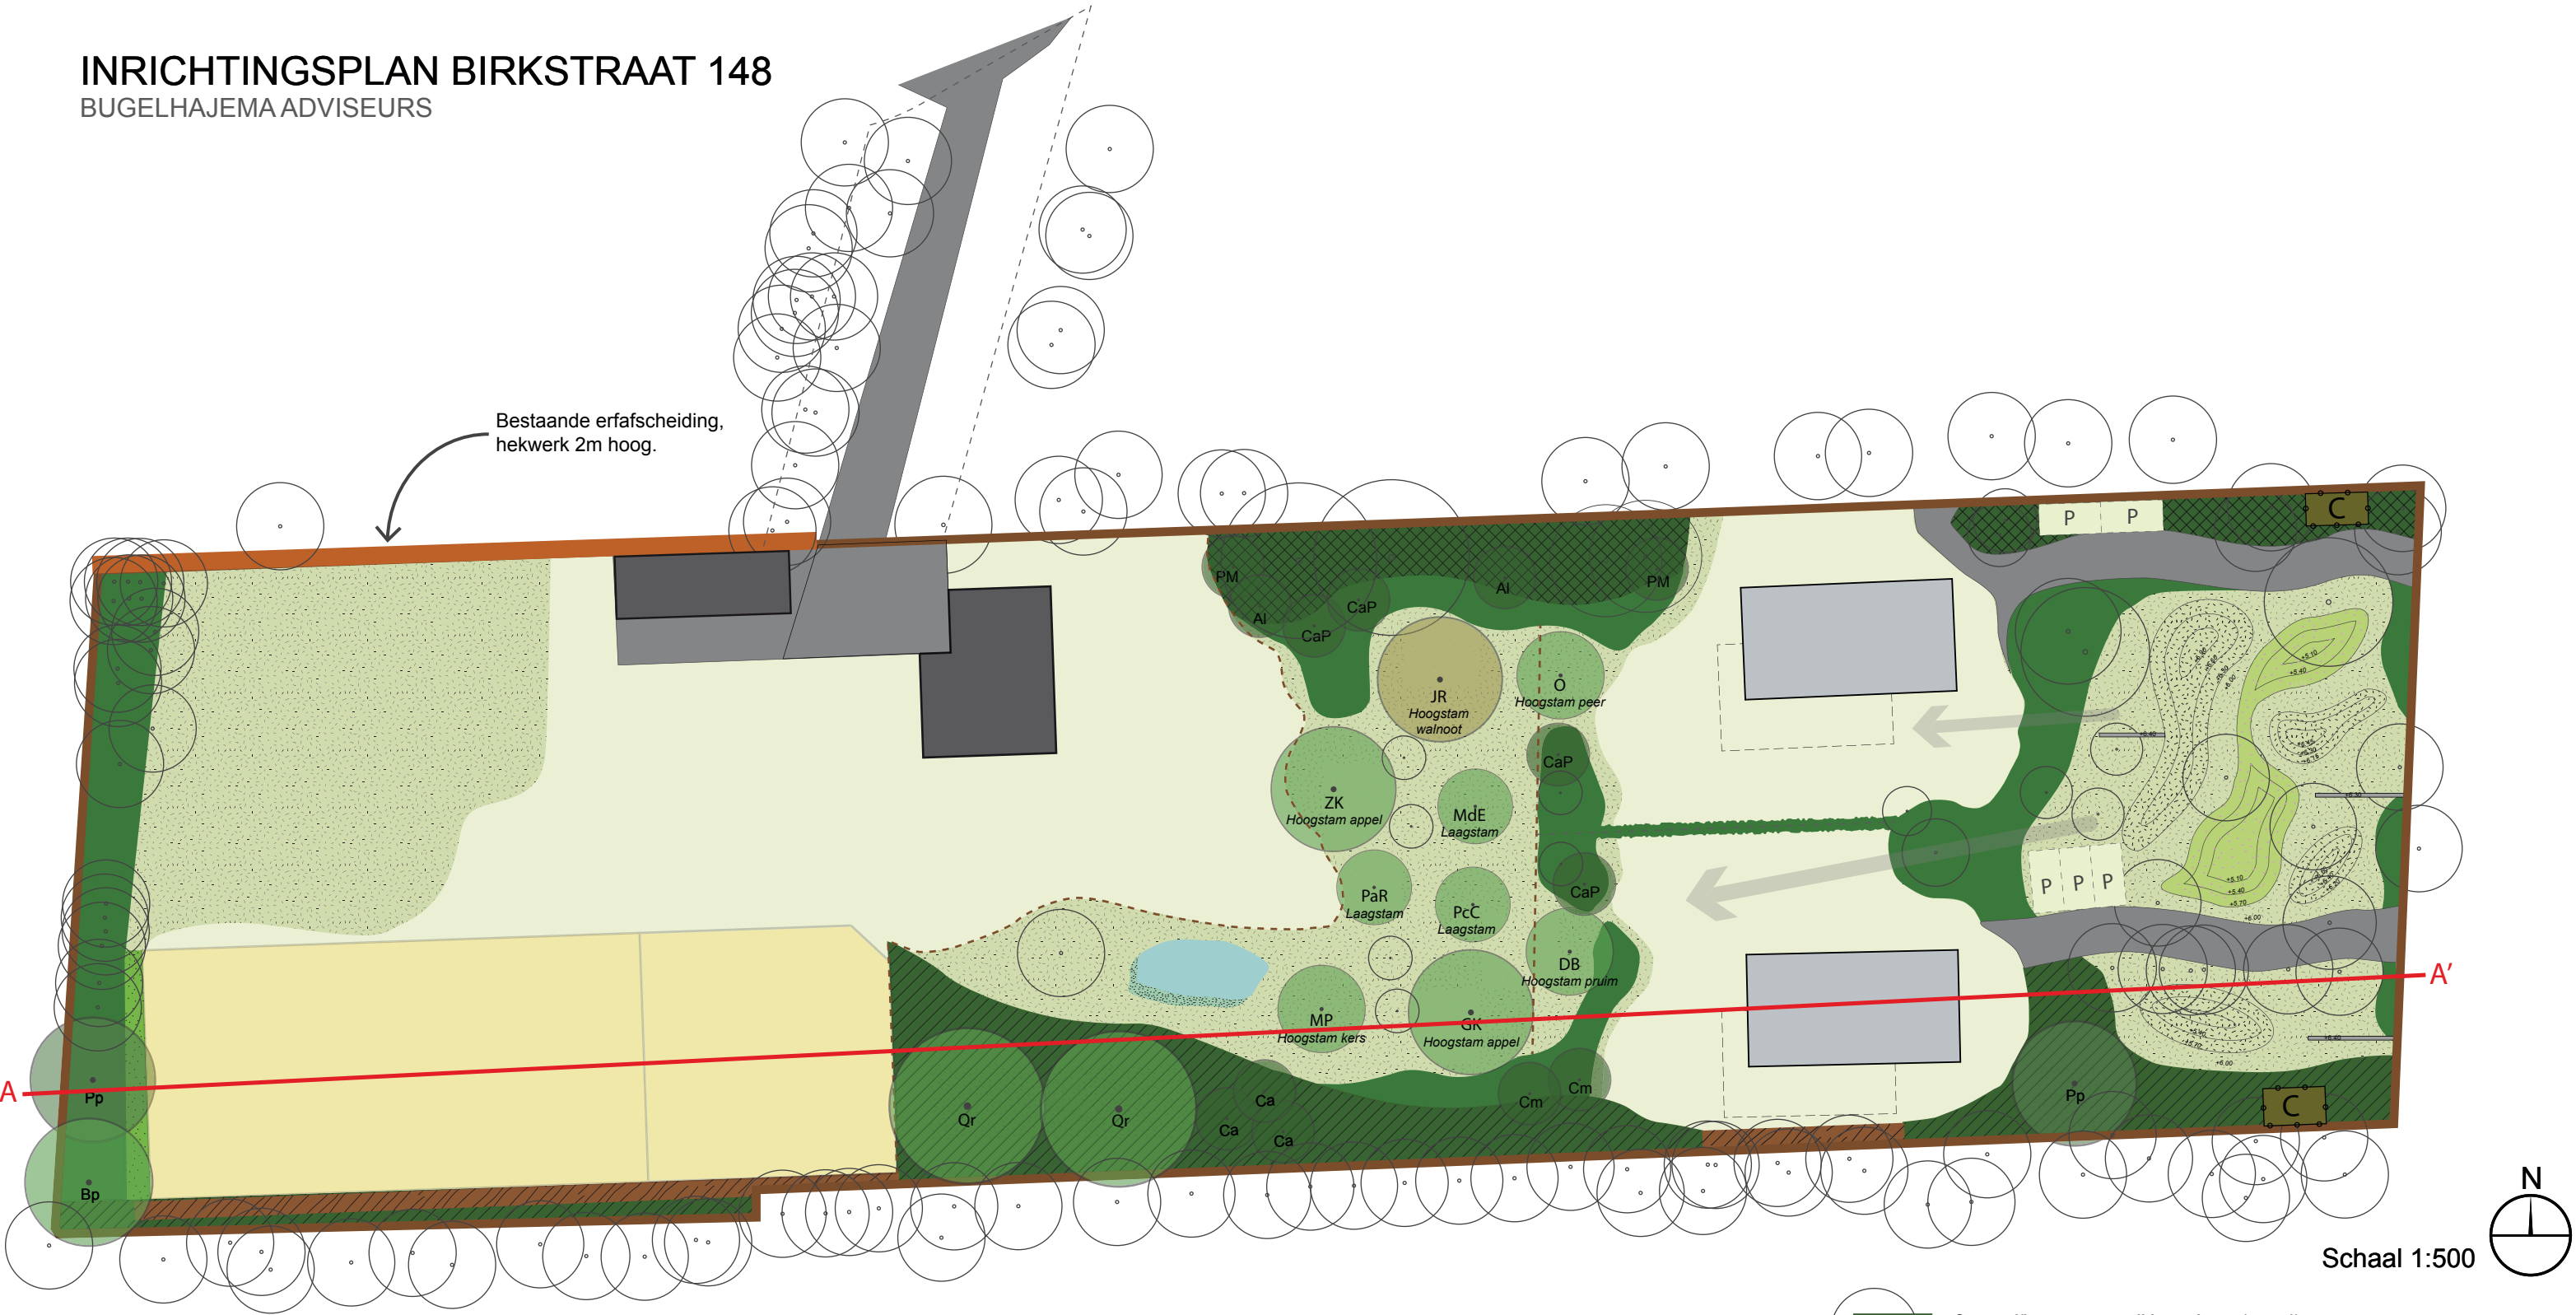

LEGENDA

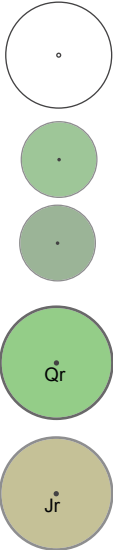

Bestaande bomen plangebied
Bomen in deelgebied blijven behouden

Laag- en hoogstam fruitbomen
Variëren in hoogte; Laagstam: 3 tot 10 meter
Hoogstam: 10 tot 15 meter

Boomvormers plangebied
Variëren in hoogte van ongeveer 3-9 meter.
Soorten zijn aangegeven met een afkorting (vb Ca) zie plankaart en assortimentslijst.

Eikenboom
Variëren in hoogte van ongeveer 25 meter.
(Waarschijnlijk op arme zandgrond minimale hoogte van ongeveer 15-20 meter)

Walnotenboom
Varieert in hoogte van ongeveer 15-18 meter.



Amfibieënpool
Onze ambitie is een kleine pool minimaal twee meter diep.



Bloemenmengsel plangebied
Bloemrijk grasland: N1 van de cruydthoeck (zonder grassen).



Bloemenmengsel hogere delen
Bloemrijk grasland: N1 van de cruydthoeck (zonder grassen).



Bloemenmengsel lagere delen
Bloemrijk grasland: M5 'Nectar onder het maimes' van de cruydthoeck (zonder grassen).



Bosrandmengsel naast Paddock



Takkenrillen
Kastanjehouten palen - doorsnede 8 - 10cm - hoogte t.o.v. maaiveld 1.50m



Gestapelde tegels
Hoogte t.o.v. maaiveld 30/40cm



Schapenhekwerk
Bij plukbos ongeveer 1 meter



Hekwerk 2 m
Bestaande erfafscheiding



Hek
Rondom plangebied



Composthoop 15 m2
Afgezet met schapenhekwerk



Haag tuin
Soort
Meidoorn

Nederlandse naam
Crateagus monogyna

maat
40-60

samenstelling
100%



Struweel sortiment (plukbos) (zone 4)

Soort
Zwarte bes
Rode bes
Braam
Framboos
Wilde appel
Hondsroos
Sleedoorn
Hazelaar
Meidoorn
Gewone walnoot
Laagstam fruitbomen
Hoogstam fruitbomen
(zie voor bodembedekkers en laag- en hoogstamfruitbomen assortimentslijst)

Nederlandse naam
Ribes nigrum
Ribes rubrum
Rubus fruticosus
Rubus idaeus
Malus Sylvestris
Rosa canina
Prunus spinosa
Corulus avellana 'Pearson's Prolific'
Cratagaegus monogyna
Juglans regia
zie assortimentslijst
zie assortimentslijst
zie assortimentslijst

maat
80-100
80-100
80-100
80-100
80-100
80-100
80-100
300-350
300-350
30-35 (hoogstam)
30-35 (hoogstam)
30-35 (hoogstam)

samenstelling
15%
20%
20%
15%
10%
10%
10%
4x
2x
1x
3x
5x



Struweel/boszoom westzijde sortiment (zone 1)

Soort
Gelderse roos
Sambucus nigra
Egelantier
Sleedoorn
Meidoorn
Gele kornoelje
* Bestaande bomen behouden

Nederlandse naam
Viburnum opulus
gewone vlier
Rosa rubiginosa
Prunus spinosa
Crataegus monogyna
Cornus mas

maat
80-100
80-100
80-100
80-100
250-300
80-100

samenstelling
20%
20%
15%
20%
15%
10%



Struweel/boszoom zuidzijde sortiment (zone 2)

Soort
Vuilboom
Hulst
Taxus
Rode kornoelje
Gewone vlier
Lijsterbes
Sleedoorn
Hazelaar
Zomereik
Inheemse vogelkers

Nederlandse naam
Frangula alnus
Ilex aquifolium
Taxus baccata
Cornus sanguinea
Sambucus nigra
Sorbus aucuparia
Rhamnus catharticus
Corulus avellana (Ca)
Quercus robur (Qr)
Prunus padus (Pp)

maat
80-100
80-100
80-100
80-100
80-100
80-100
80-100
300-350
35-40 (hoogstam)
25-30 (hoogstam)

samenstelling
15%
10%
10%
15%
20%
15%
15%
3x
2x
1x



Struweel/boszoom noordzijde sortiment (zone 3)

Soort
Gelderse roos
Hondsroos
Gewone vlier
Egelantier
Wilde Mispel
Krentenboompje
Weichselkers

Nederlandse naam
Prunus spinosa
Eunonymus europaeus
Corylyls avellana
Viburnum opulus
Mespilus germanica
Amelanchier lamarckii (Al)
Prunus 'Mahaleb' (MP)

maat
80-100
80-100
80-100
80-100
80-100
300-350
300-350

samenstelling
20%
15%
15%
15%
20%
2x
2x



Transparent struweel/boszoom (max 3-4 M) sortiment (zone 6)

Soort
Kardinaalsmuts
Gelderse roos
Hondsroos
Egelantier
Gele kornoelje

Nederlandse naam
Euonymus europaeus
Viburnum opulus
Rosa canina
Rosa rubiginosa
Cornus mas

maat
80-100
80-100
80-100
80-100
80-100

samenstelling
25%
25%
25%
25%
25%

INRICHTINGSPLAN BIRKSTRAAT 148 dwarsdoorsnede A-A'

BUGELHAJEMA ADVISEURS



Schaal 1:500

